
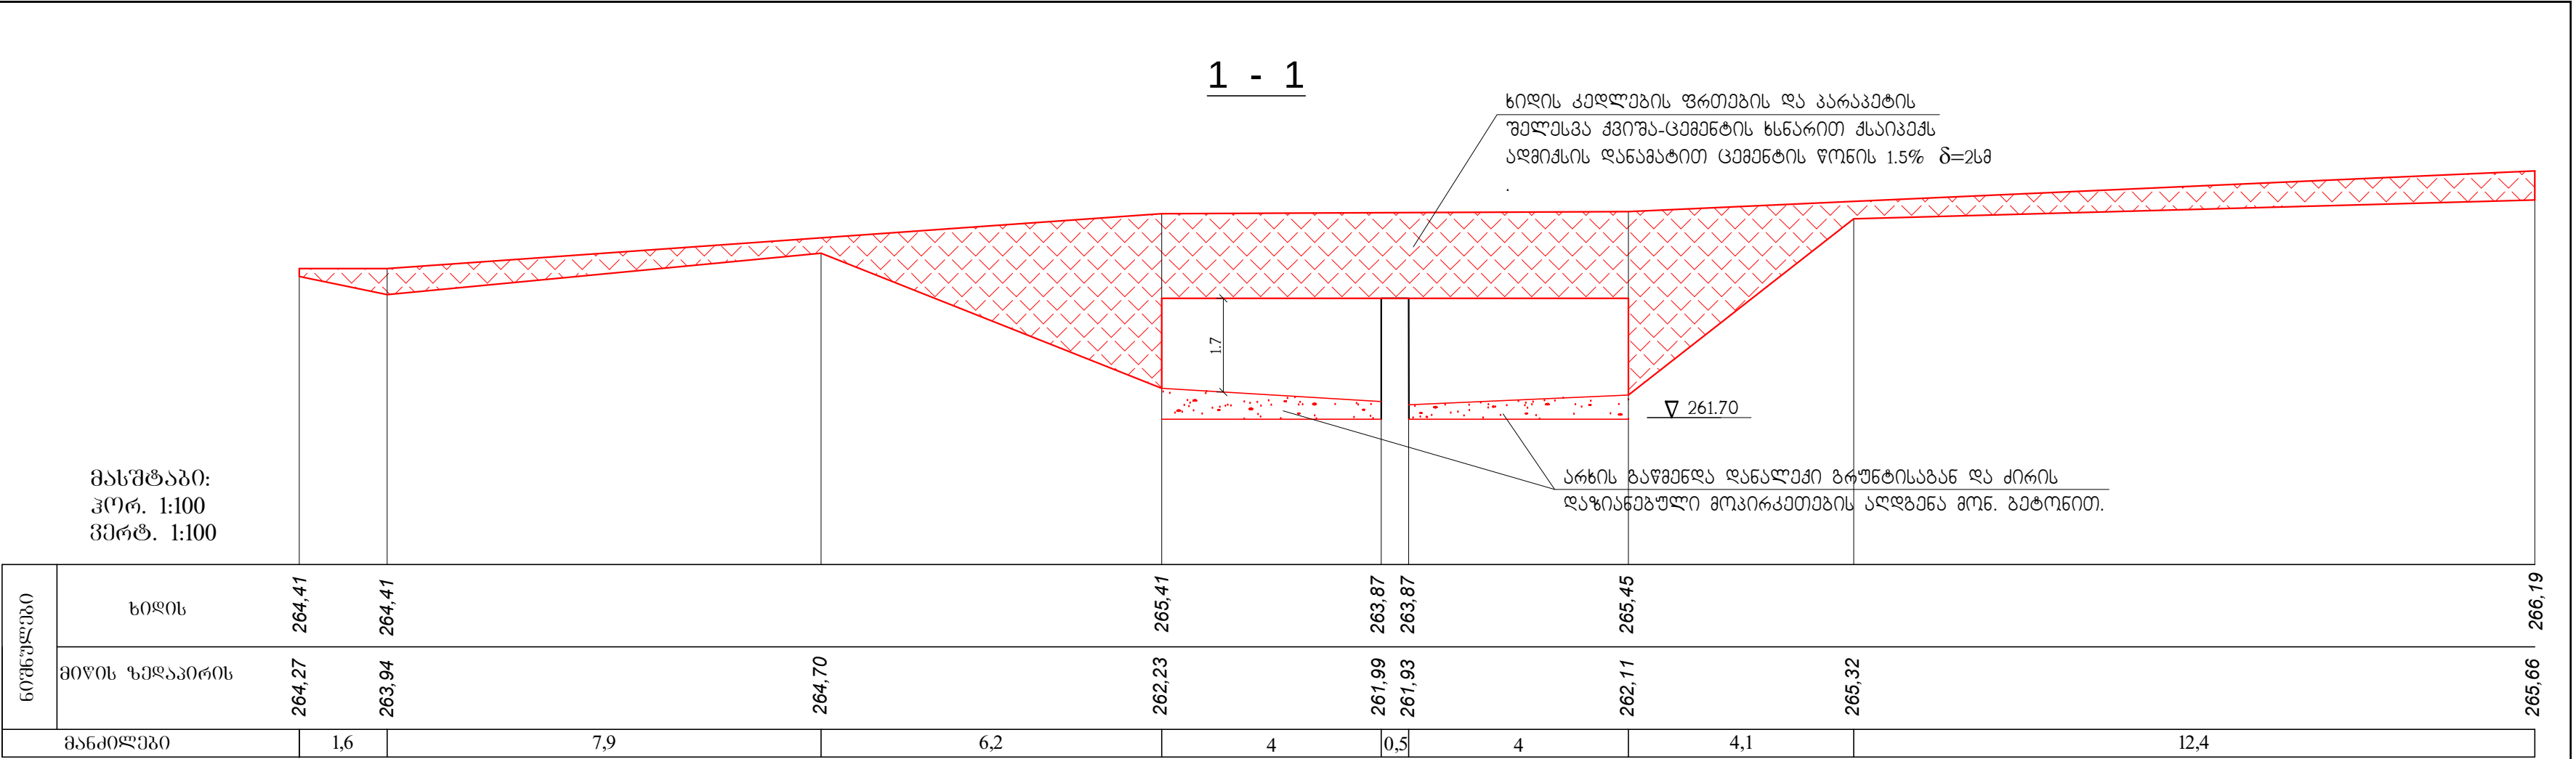


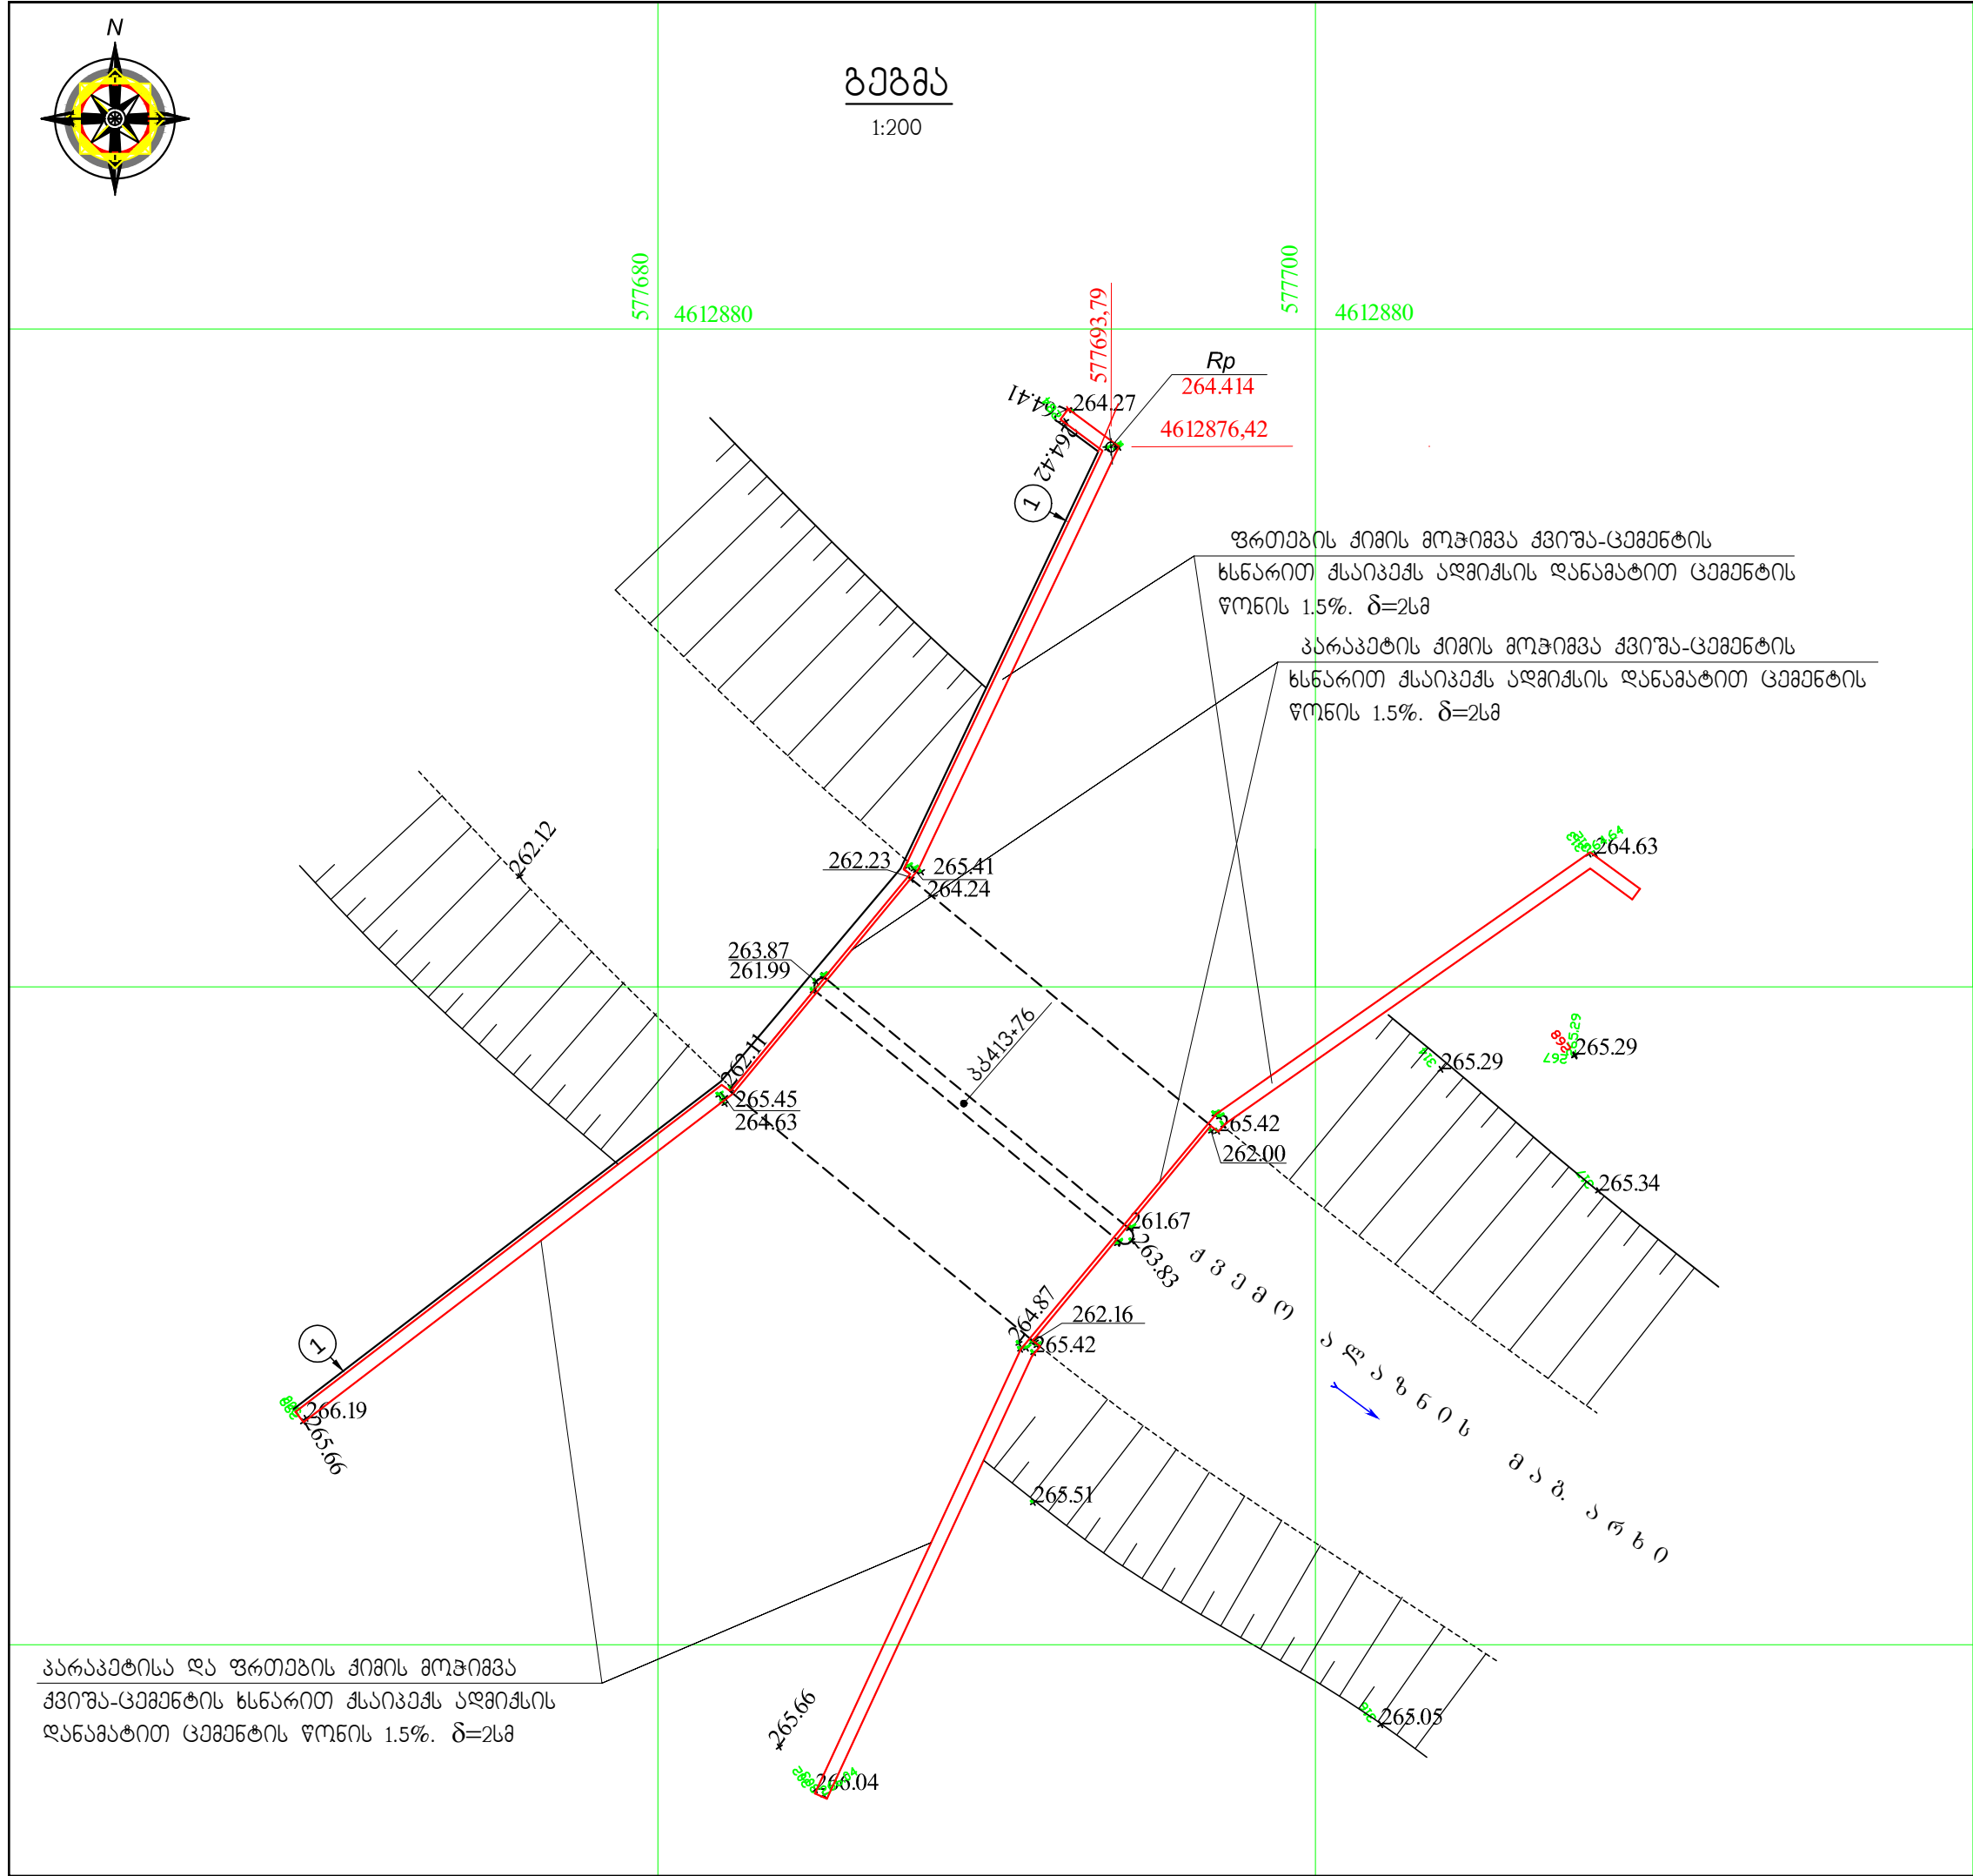

სამუშაოთა მოცულობების უწყისი

№	სამუშაოს დასახელება	განზო- მილება	რაო- დენობ
1	2	3	4
1	არხის გაწმენდა ნაგებობის ქვეშ დანალექი გრუნტისაგან ხელით ორჯერედი გადაყრით	მ³	35,6
2	გრუნტის ჩაყრა ამწის ბადიაში ხელით და ბერმაზე დაყრა	მ³	35,6
3	ბერმაზე დაყრილი გრუნტის დატვირთვა 0,25მ3 ჩამწის მოც. ექსკავატორით ა. თვითმცდელზე	მ³	35,6
4	გრუნტის გატანა 10კმ-ზე გადაადგილებით.	ტ	67,6
5	ღვარსაშვის კედლებისა, პარაკეტისა და ფრთების კედლებისა და ქიმის გარეცხვა წნევიანი წყლის ჭავლით	მ²	139,8
6	ღვარსაშვის კედლებისა, პარაკეტისა და ფრთების კედლებისა და ქიმის დატენიანება შეღესვისა და მოჭიმვის წინ	მ²	139,8
7	ღვარსაშვის კედლების, პარაკეტისა და ფრთების კედლების შეღესვა ქვიშა- ცემენტის ხსნარით ქსაიპექს აღმიქსის დანამატიტ ცემენტის წონის 1.5%. დ=2სმ	მ²	112,4
8	პარაკეტისა და ფრთების ქიმის მოჭიმვა ქვიშა-ცემენტის ხსნარით ქსაიპექს აღმიქსის დანამატიტ ცემენტის წონის 1.5%. დ=2სმ	მ²	27,4
9	არხის ძირის მოხრეშვა ღვარსაშვის ქვეშ დ=15სმ	მ³	12
10	ღვარსაშვის ქვეშ მოპირკეთების აღდგენა მონ. ბეტონით B-20 W6 F150.	მ³	24

- შენიშვნა:
- ძვ. ალანის სს. მაგისტრალური არხის გეგმა
მ. 1:5000 იხ. უპრც. №1-1 ÷ №1-11
 - ნახაზზე ზომები მოცემულია მ-მ

თანამდებობა	გვარი	ხელმოწერა	თარიღი	სამშენიშვნა №309 ს-მ/17			
განვ. უფროსი	თორდგონიშვილი			სიღნაღის და დღეღმისოვარის მუნიციპალიტეტში "ქვემო ალანის სს. მამ. არხის და ეოლოგიაში ნაპირების აღდგენა-რეაბილიტაცია კმ 396+21 ÷ კმ 910+20". (II ეტაპი)			
პროექტირებელი	ნატაბაძე			ღვარსაშვი კმ 413+76	სტადია	ნახ./ფურც.	ფურცლები
დაამუშავა	ნოზიძე				დ.კ.	3-3	1
შეამოწმა	ნატაბაძე			გეგმა და ჰრილი	სს. „სამშენიშვნა“ 2017		