
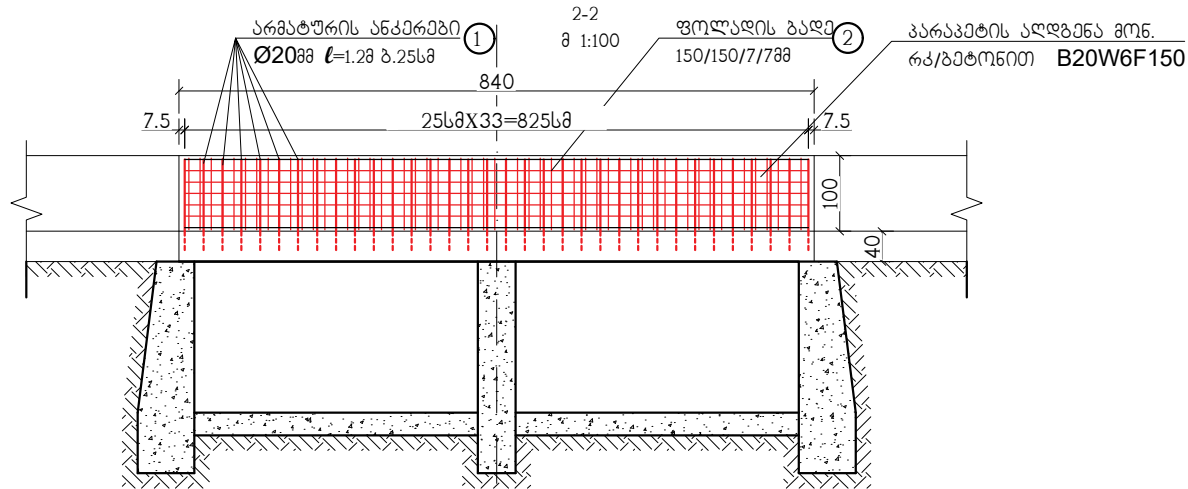
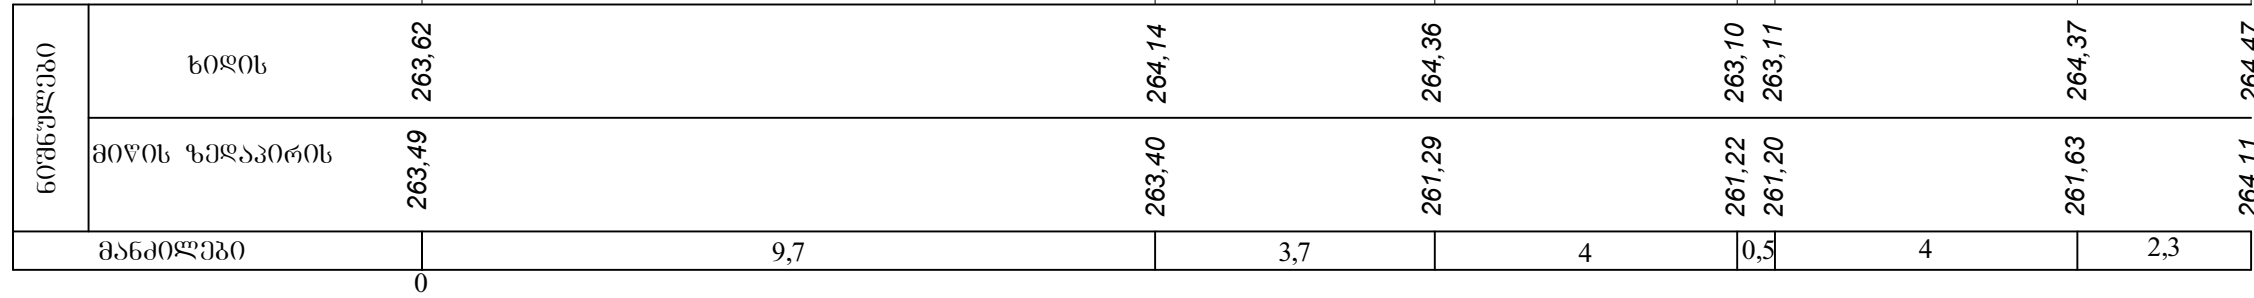
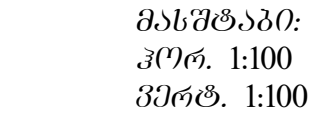
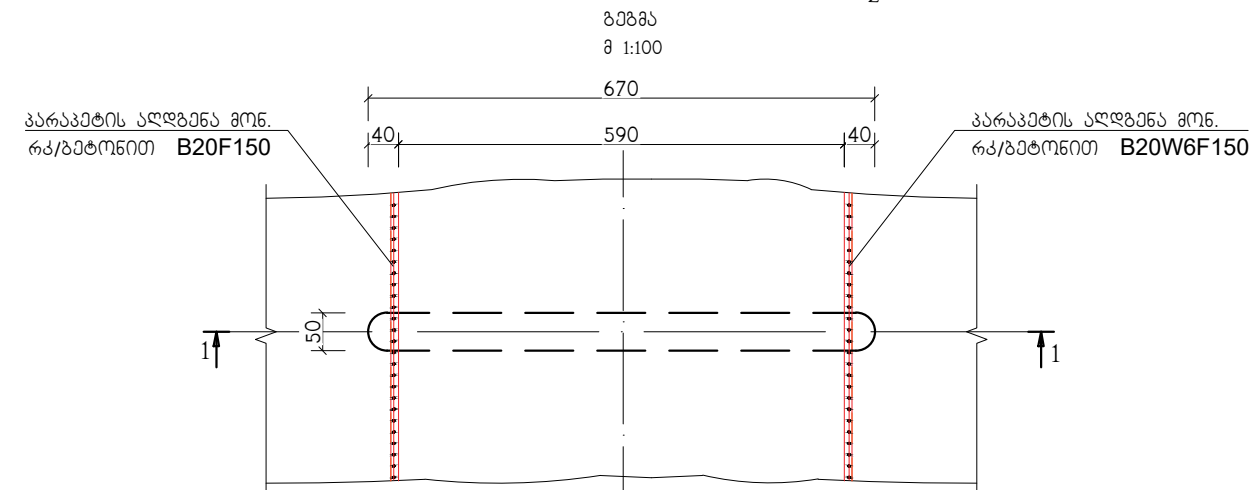
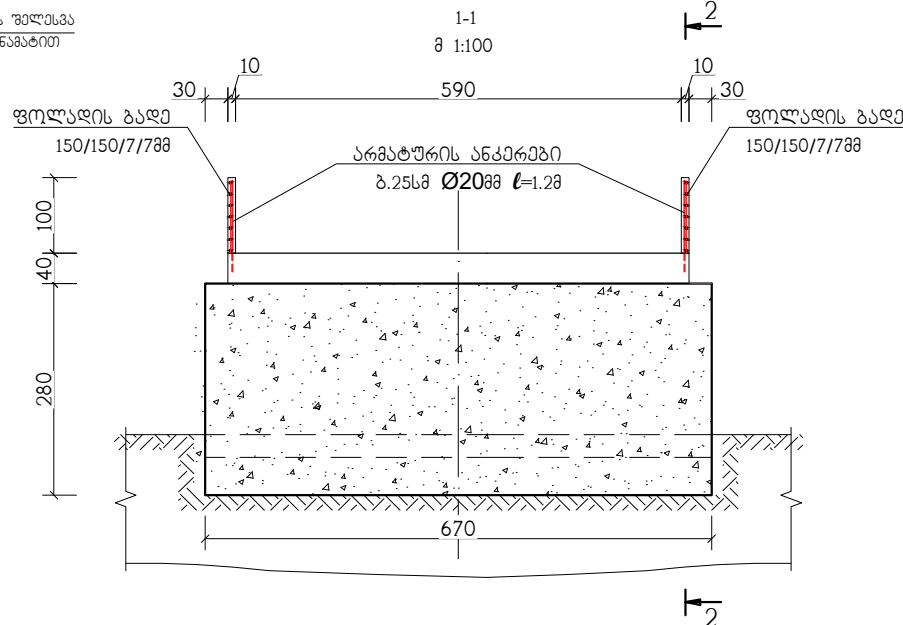
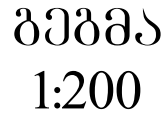


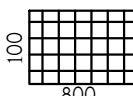

არმატურის სპეციფიკაცია								
პოზიცია	შეძენი	დ. მ.	კლასი	სიგრძე, სმ	რაოდ., ც	საერთო სიგრძე, მ	ერთეულის წონა, კგ	საერთო წონა, კგ
1		20	A500C	120	68	81.6	2.47	201.6
2	 100 800 150/150/7/7	7	A300C	8 მ ²	2	16 მ ²	4.31	68.96
					სულ: 300.2 კგ			
					მონ. ბეტონი B-20 W6F150 2 მ ³			

სამუშაოს მოცულობების უზყისი			
№	სამუშაოს დასახელება	ერთეულის განსაზღვრება	რაოდენობა
1	2	3	4
1	არხის გაწმენდა ნაგებობის ქვეშ დანალექი გრუნტისაგან ხელით, ორჯერ გადაყრით	მ³	12
2	გრუნტის წყერა ამწის ბადიაში ხელით და ბერმაზე დაყრა	მ³	12
3	ბერმაზე დაყრილი გრუნტის დატვირთვა 0.25მ³ ჩაწმის მოც. ექსკავატორით ა/ვითმცდელზე	მ³	12
4	გრუნტის გატანა 10კმ-ზე	ტ	22.8
5	არხის ძირის მოხრეშვა ღვარსაშვის ქვეშ 8=15მ	მ³	6
6	ღვარსაშვის მოპირკეთების აღდგენა მონ. ბეტონით B-20W6F150	მ³	11.5
7	ღვარსაშვის ზედაპირის გაწმენდა ბუღლოზერით, გრუნტის 20მ-ზე გადაადგილებით	მ³	11.0
8	ღვარსაშვის პარაპეტების მონგრევა ხელის პნევმოჩაქენით	მ³	1.6
9	ნაშესრულებების დატვირთვა ა/ვითმცდელზე და გატანა 10კმ-ზე	ტ	3.8
10	ღვარსაშვის ფილაში ბურღილების მოწყობა ბოჯით 25მმ ერთ რიგად h=20მმ	ც/მ³	68/0.012
11	არმატურის ანკერები Ø20მმ l=1.2მ, n=34ც	მ/კგ	81.6/201.55
12	არმატურის ანკერების ნაშაგრება წებო-ცემენტით	მ³	0.012
13	პარაპეტების მოწყობა მონოლითური ბეტონით B20W6F150 ფოლადის ბაღეზე 150/150/7/7	მ³	2.0
14	ფოლადის ბაღე 150/150/7/7	მ²/კგ	16/68.96
15	ღვარსაშვის ფრთების ზედაპირების ქიმბოთან ერთად გარეცხვა წნეგთან წყლის ჭავლით	მ²	92.0
16	ზედაპირების დატენიანება სამუშაოს დაწყების წინ	მ²	92
17	ღვარსაშვის ფრთების ზედაპირების შეღებვა ქვიშა-ცემენტის ხსნარით ქსიაპექს-ადმიქსის დანამატით (ცემენტის წონის 1.5% ოდენობით) სისქით 2მმ	მ²	86
18	ღვარსაშვის ფრთების ქიმის მოჭიმვა ქვიშა-ცემენტის ხსნარით ქსიაპექს-ადმიქსის დანამატით (ცემენტის წონის 1.5% ოდენობით) სისქით 2მმ	მ²	6

შენიშვნა:

1. ქვ. აღაზნის სს. მაგისტრალური არხის გეგმა
მ. 1:5000 მკ. უპრ. №1-1÷№1-11
2. ნახაზზე ზომები მოცემულია სმ-ში

თანამდებობა	ბანკი	ხელმოწერა	თარიღი				
				სოფლის და ფეხით სვლაზე მნიშვნელოვანი გზის "ქვემო ალანის ხეობაში" არსების და ქონების დაცვის ნაპირების აღმართ-გამართლების პ. 396+21 ÷ პ. 910+20". (II ეტაპი)			
				ფარგული № 428+42	სტადია	ნახ./ფურც.	ფურცლები
					ფ.კ.	3-5	1
				გეგმა და პროექტი			