
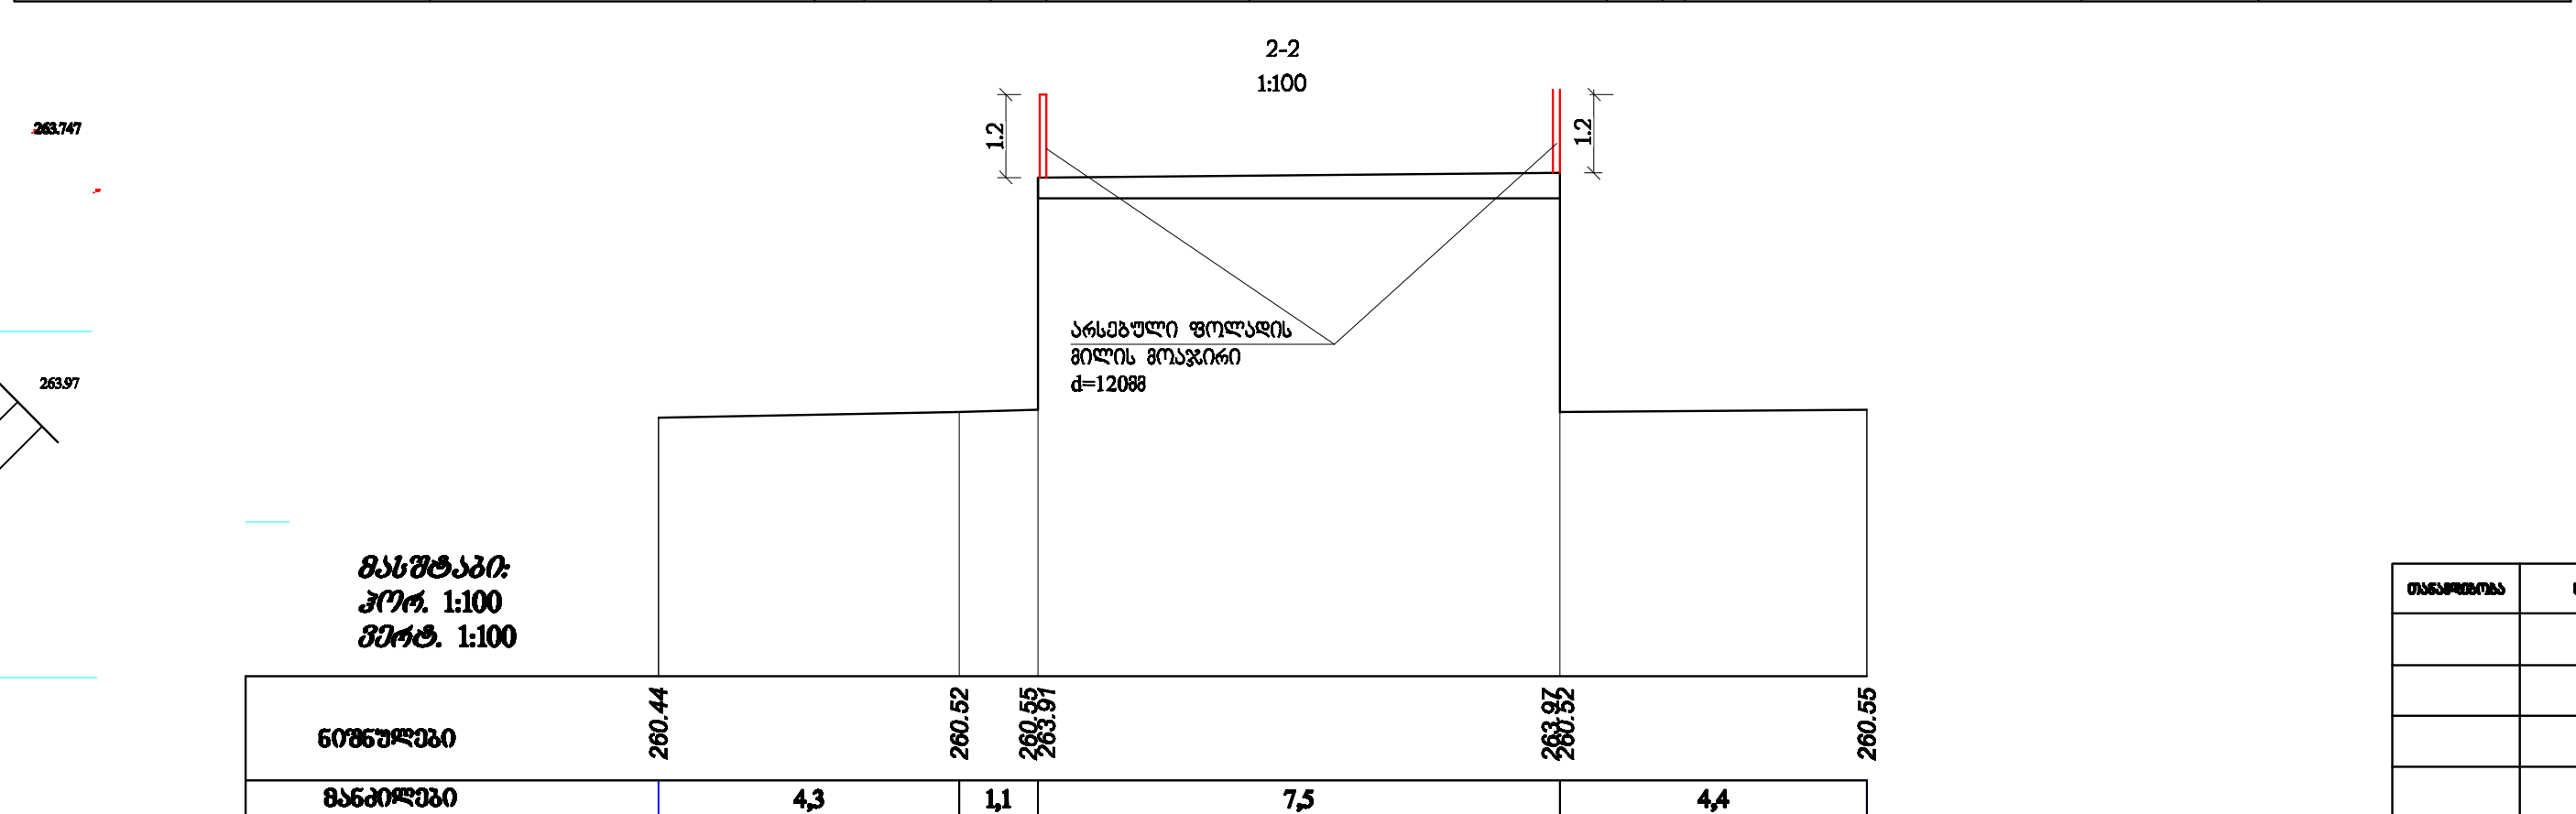


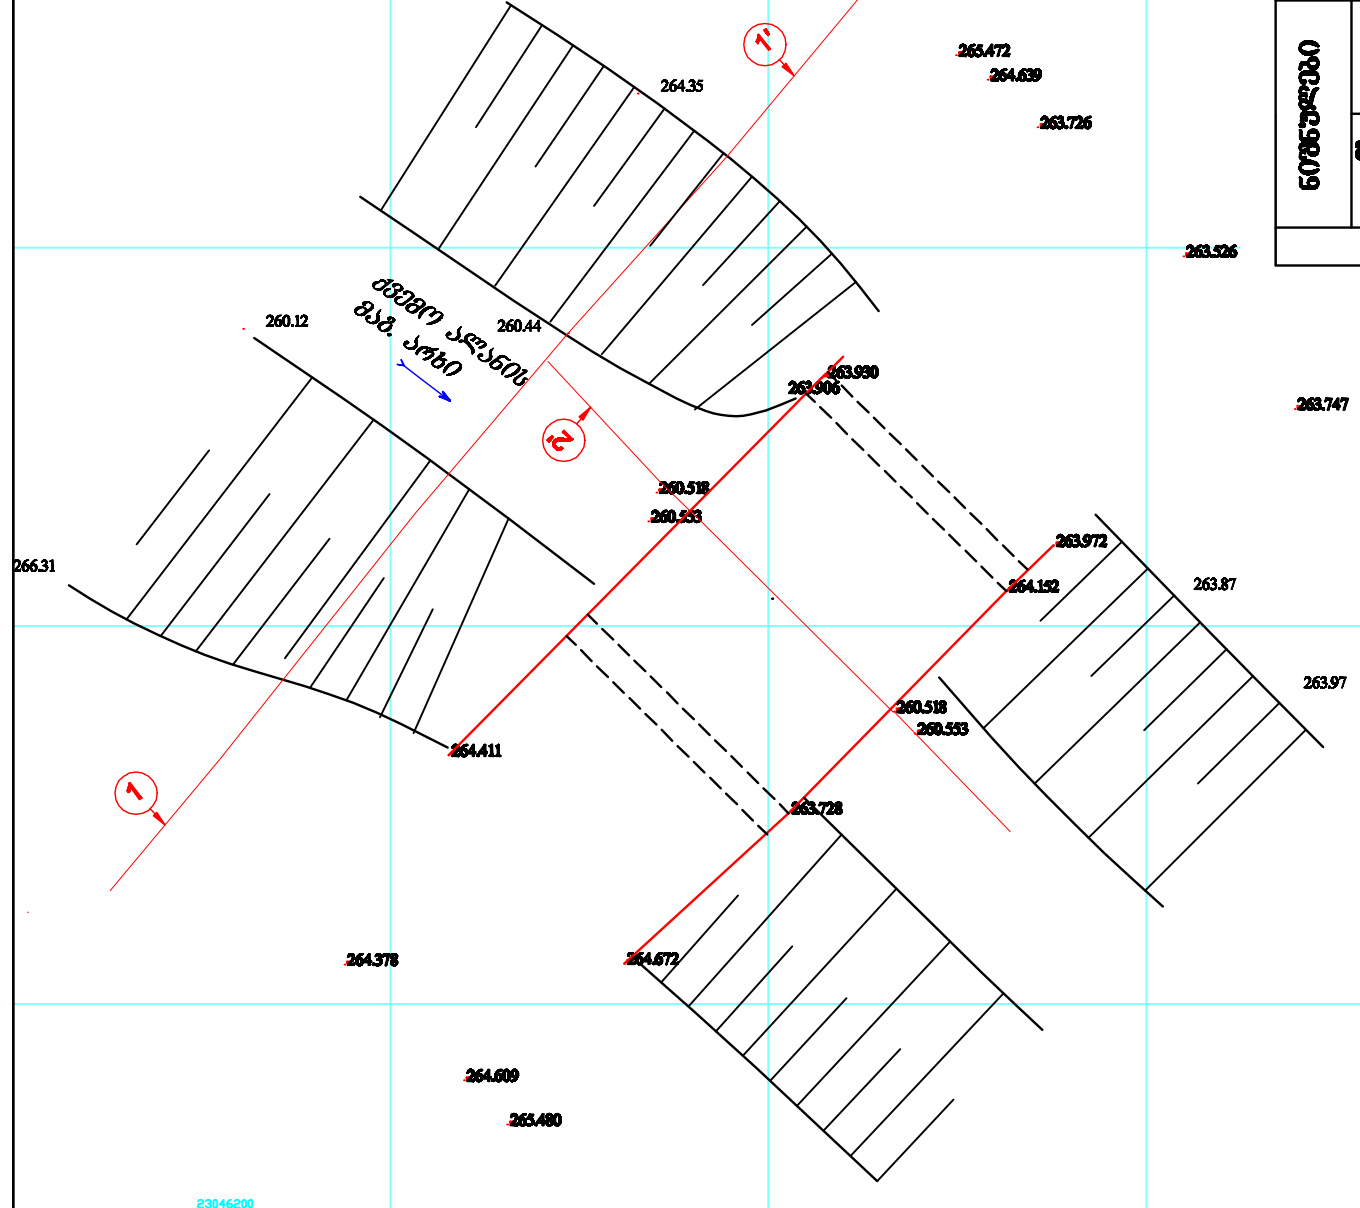

№	სამუშაოს დასახელება	განხილვის ქვეყნობა	რაოდენობა
1	2	3	4
1	ხიდის სივალ ნაწილზე III ჯგ გრუნტისაგან გაწმენდა ხელით	მ³	7.0
2	გრუნტის ა/თვითმცლელზე დატვირთვა 0.25მ³ ჩამჩის მოც. ექსკავატორით, გატანა 10კმ-ზე	მ³	7.0
3	ბუნქარიის (ეკალ-ბარდების) მოჭრა, შეგროვება და დაწვა	მ²	35.0
4	არსებული ფოლადის მიღებისაგან d=120მმ მოწყობილი მოაჯირის შეღებვა ზეთოვანი საღებავით ორ ფენად l=24მ	მ²	11.0
5	არხის გაწმენდა ხიდის ქვეშ დანალექი გრუნტისაგან ხელით ორჯერადი გადაყრით	მ³	8.0
6	გრუნტის ჩაყრა ბადიაში ხელით და ბერმაზე დაყრა	მ³	8.0
7	ბერმაზე დაყრილი გრუნტის დატვირთვა ა/თვითმცლელზე 0.25მ³ ჩამჩის მოც. ექსკავატორით. გატანა 10კმ-ზე	მ³	8.0

შენიშვნა:

1. ქვემო ალაზნის ს/ს მამისტრალური არხის გზამკვლელები: მს-5000 მ. შ. №1-1 ÷ №1-11
2. ნახაზზე ზომები მოცემულია მეტრებში.

[illegible]