
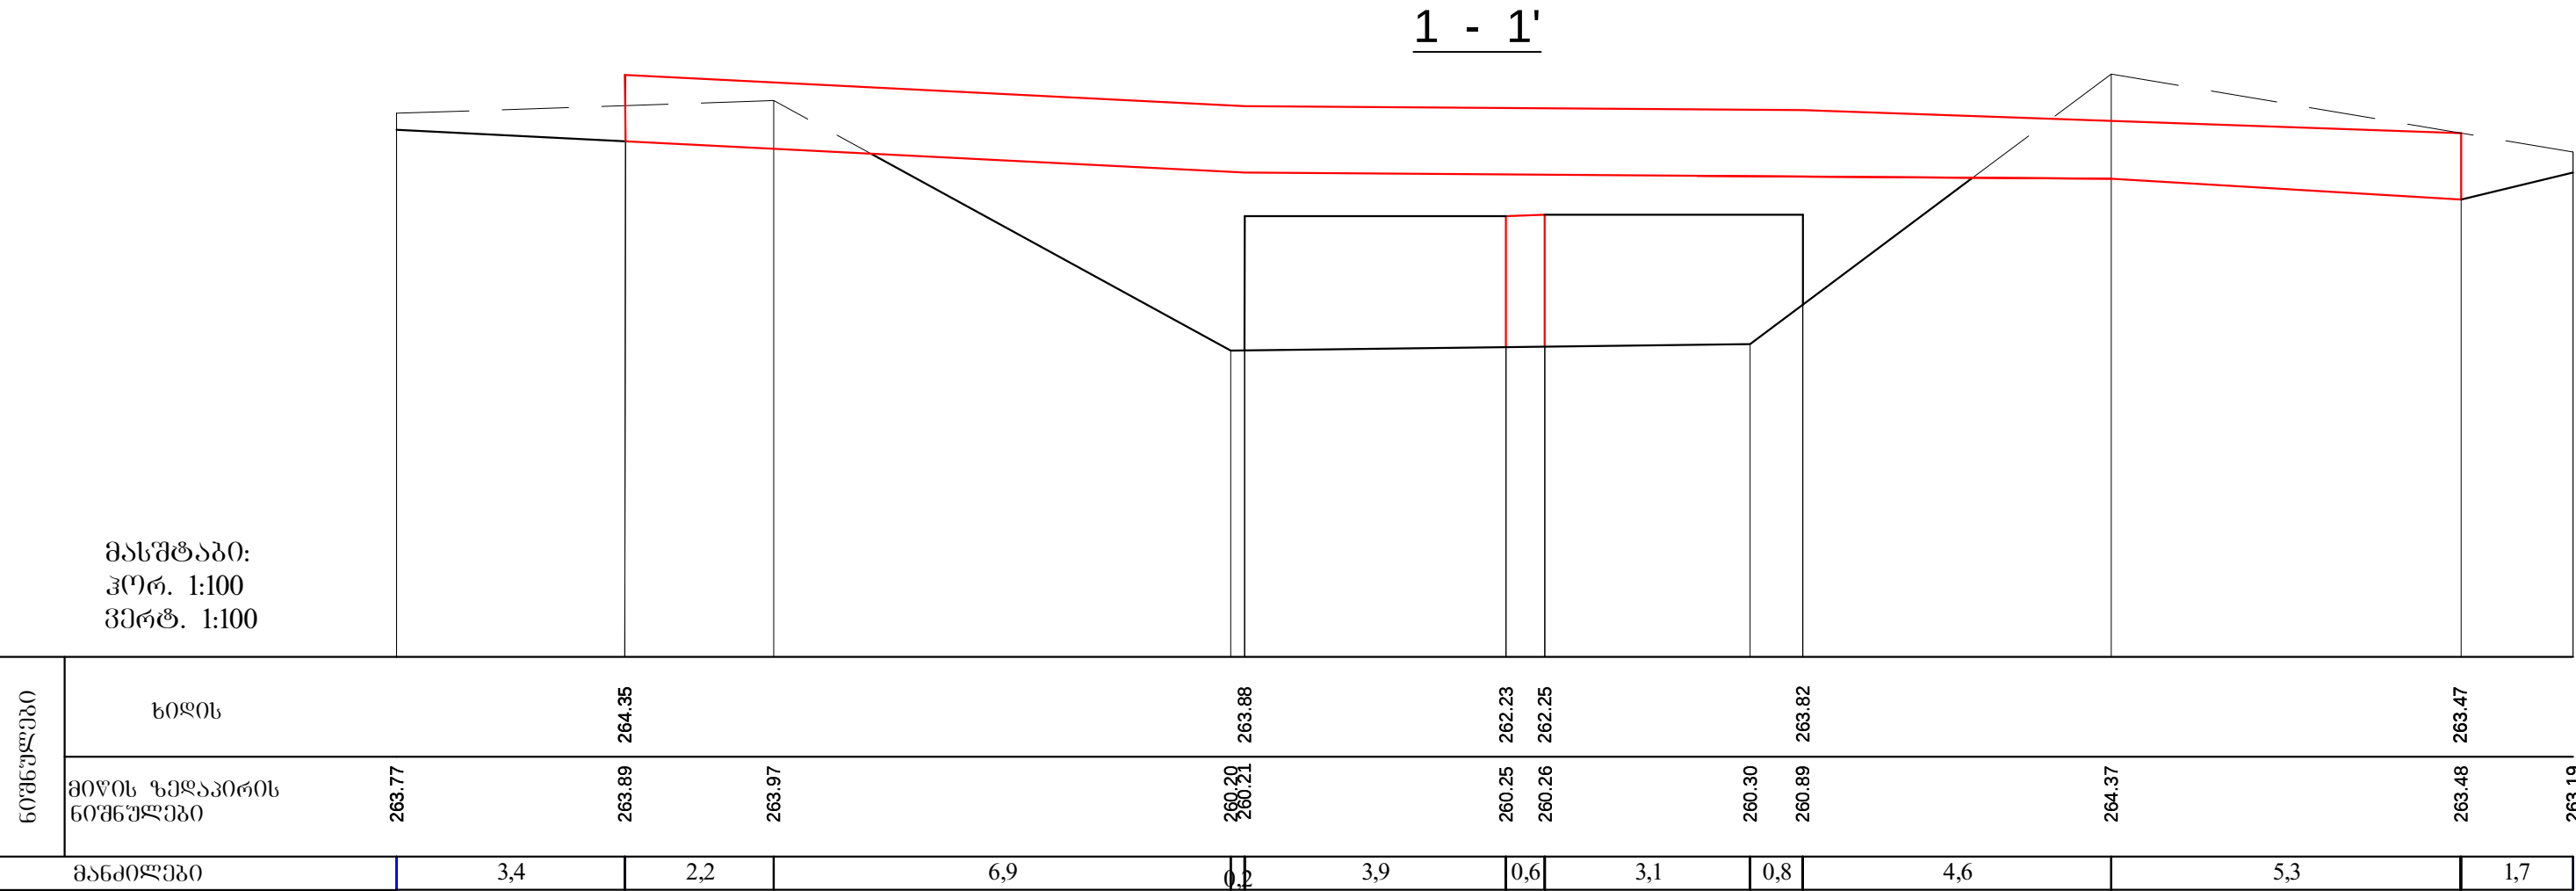


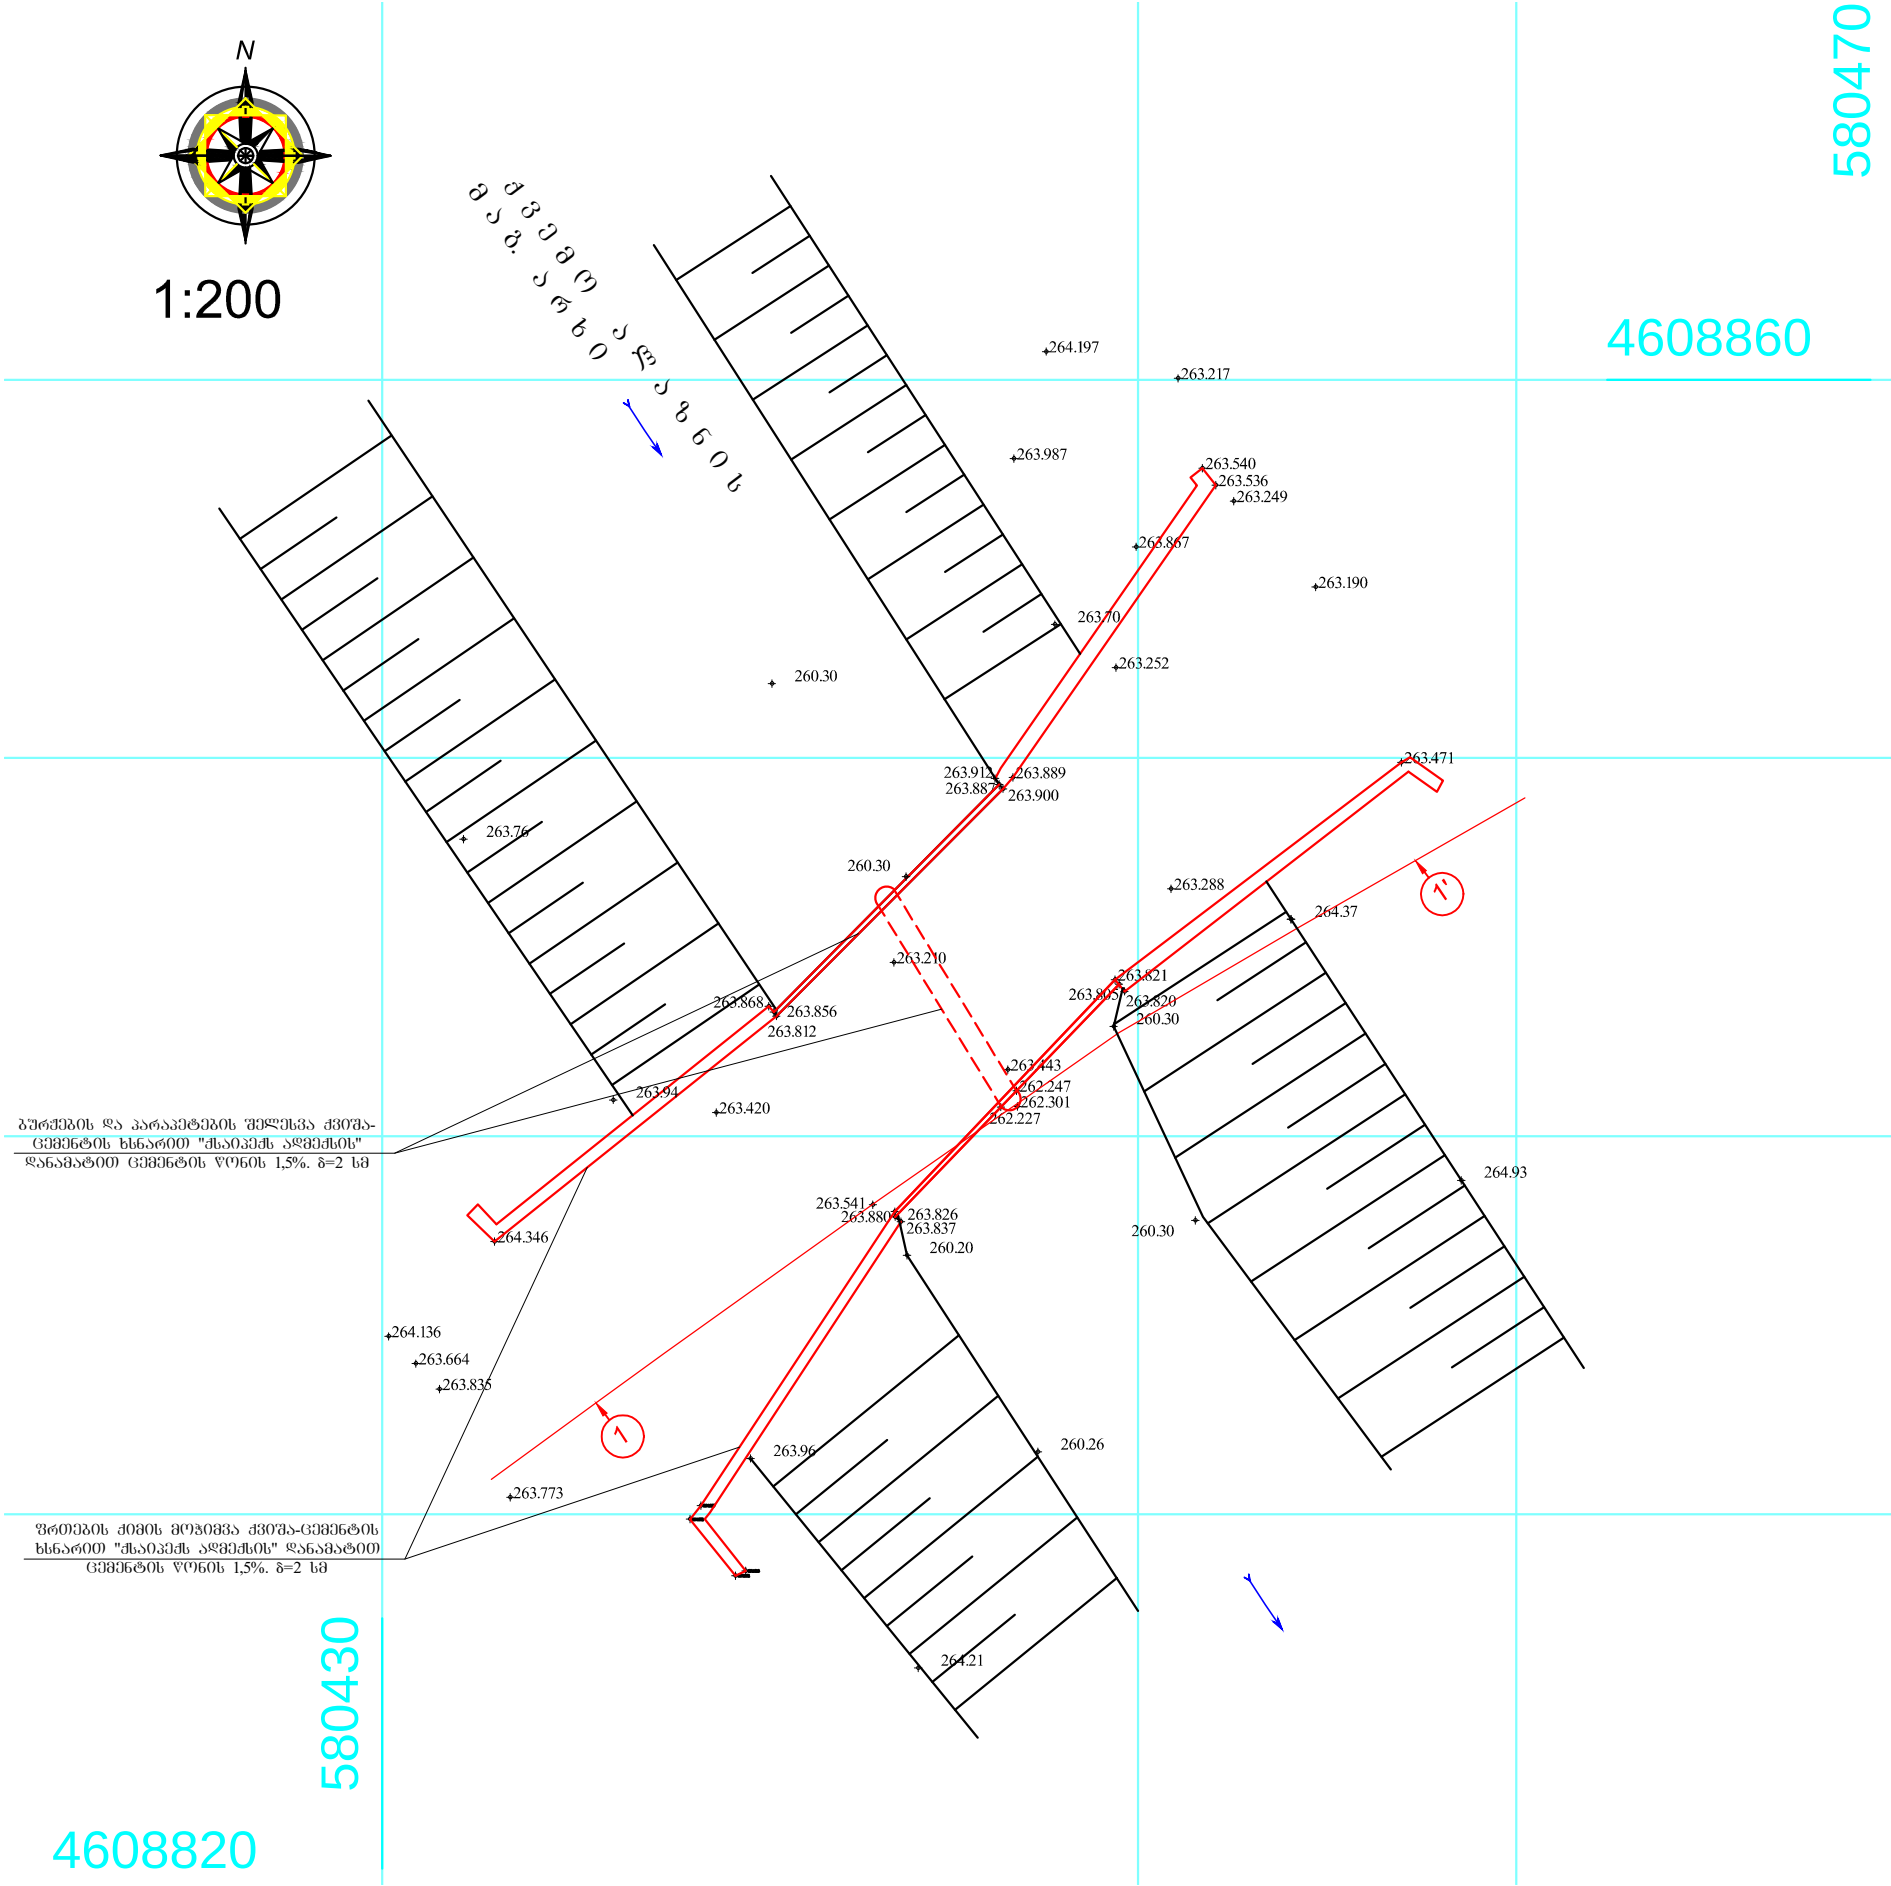

სამუშაოთა მოცულობების უწყისი

Nº	სამუშაოს დასახელება	ერთ. განზ.	რა-ბა
1	ღვარსაშვის ტერიტორიაზე ბუჩქარის გაკაფვა, შეგროვება და დაწვა	მ²	80
2	ხეების მოჭრა და ფესვების ამოძირკვა D=30სმ	ც	1
	იგივე, D=10სმ	ც	7
3	ნაგებობის ქვეშ არხის გაწმენდა ორჯერადი გადაყრით	მ³	28,0
4	გრუნტის ჩაყრა ამწის ბადიაში ხელით და ბერმაზე დაყრა	მ³	28,0
5	ბერმაზე დაყრილი გრუნტის დატვირთვა ა/თვითმცლელებზე ექსკავატორით 0.25მ³ ჩაშლის მოც.	მ³	28,0
6	დატვირთული გრუნტის გატანა 10კმ-ზე	ტ	53,0
7	ღვარსაშვის ქვეშ დაზიანებული ადგილების სრეშოვანი მოშადება δ=15სმ	მ²/მ³	55/9
8	ღვარსაშვის ქვეშ დაზიანებული მოპირკეთების აღდგენა მონ. ბეტონით B-20 W6F150	მ³	16,0
9	ღვარსაშვის ზედაპირის გაწმენდა ბუდლოხებით გრუნტის 20მ-ზე გადაადგილებით ადგილზე დაგროვებით	მ³	83,0
10	გრუნტის დატვირთვა ექსკავატორით 0.65მ³ ჩაშლის მოც. ექსკავატორით და გატანა 10კმ-ზე	მ³	91,0
11	ღვარსაშვის ბურჯების, პარაპეტებისა და მიმართველი ფრთების გარეცხვა წნევიანი წყლის ჭავლით	მ²	145
12	შედესვის დაწყებადგე ბურჯების, პარაპეტებისა და მიმართველი ფრთების დატენიანება	მ²	145
13	ღვარსაშვის ბურჯების და ზედაპირების შედგენა ქვიშა-ცემენტის ხსნარით ქსაიპექს-ადმიქსის დანამატით (ცემენტის წონის 1.5%) δ=2სმ	მ²	26
14	ღვარსაშვის პარაპეტების და მიმართველი ფრთების გვერდების შედგენა ქვიშა-ცემენტის ხსნარით ქსაიპექს-ადმიქსის დანამატით (ცემენტის წონის 1.5%) δ=2სმ	მ²	119,0
15	ღვარსაშვის და მიმართველი ფრთების ზედაპირების მოჭიმვა ქვიშა-ცემენტის ხსნარით ქსაიპექს-ადმიქსის დანამატით (ცემენტის წონის 1.5%) δ=2სმ	მ²	13,0

- შენიშვნა:
- ქვემო ალანის მამისტრალური არხის გეგმა მ. 1:5000 ოხ. ფურც. 1-1 ÷ 1-11
 - ნახაზზე ზომები მოცემულია მ-მ

თანამდებობა	გვარი	ბაღმონა	თარიღი				
				სიღნაღის და დულოვლისუპაროს მუნიციპალიტეტში "ქვემო ალანის სს. მამ. არხის და პირველმინიკური ნაპირების აღდგენა-რეაბილიტაცია პ. 396+21÷ პ. 910+20". (II ეტაპი)			
				ღვარსაშვი პ. 464+90	სტადია	ნახ./ფურც.	ფურცლები
					დ.პ.	3-12	1
				გეგმა და პრიდი			