
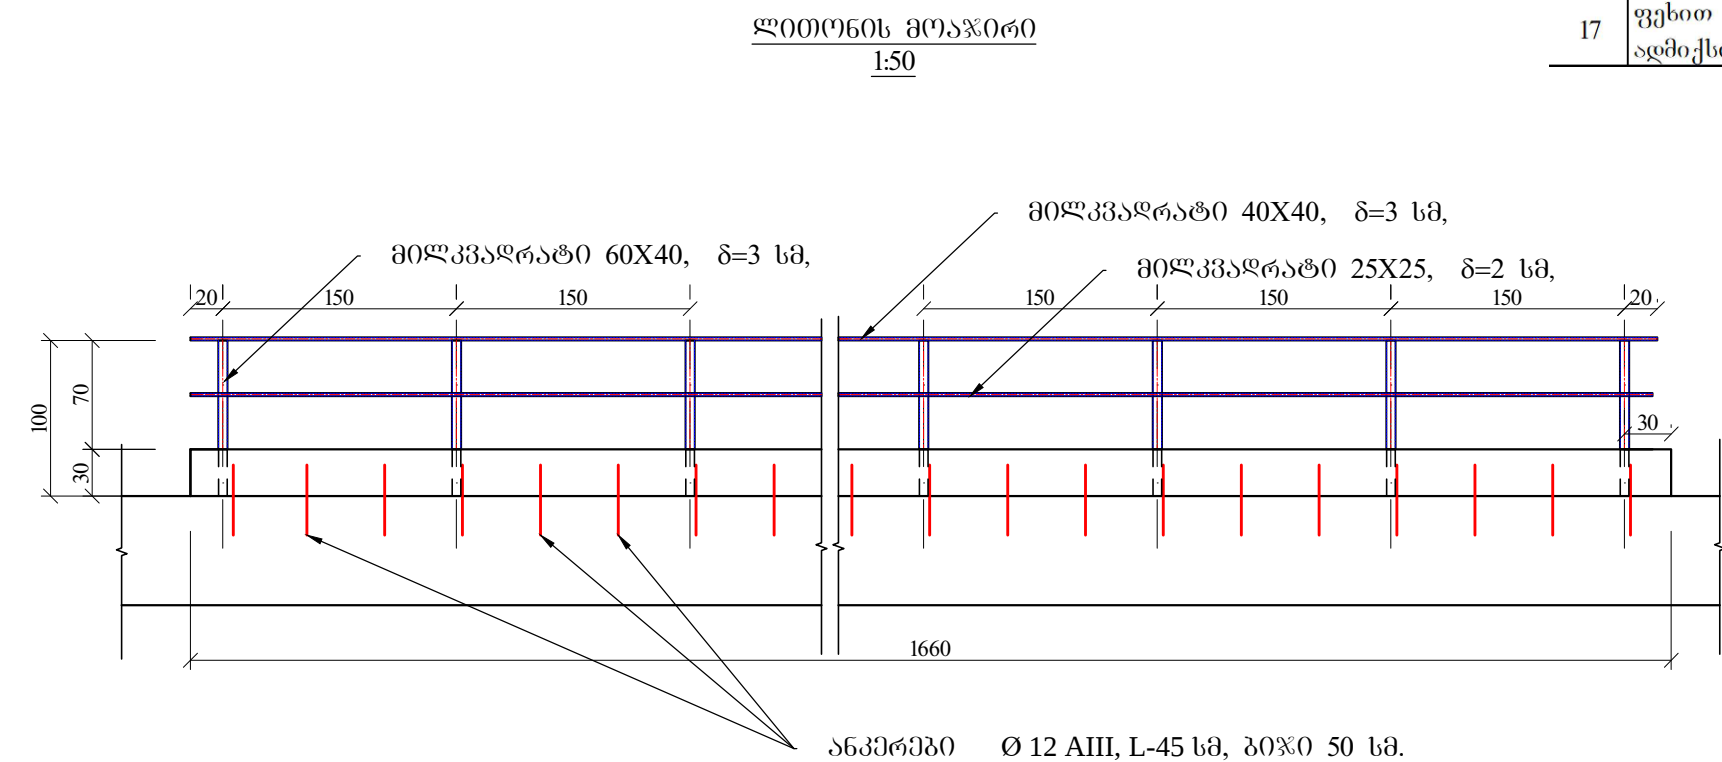
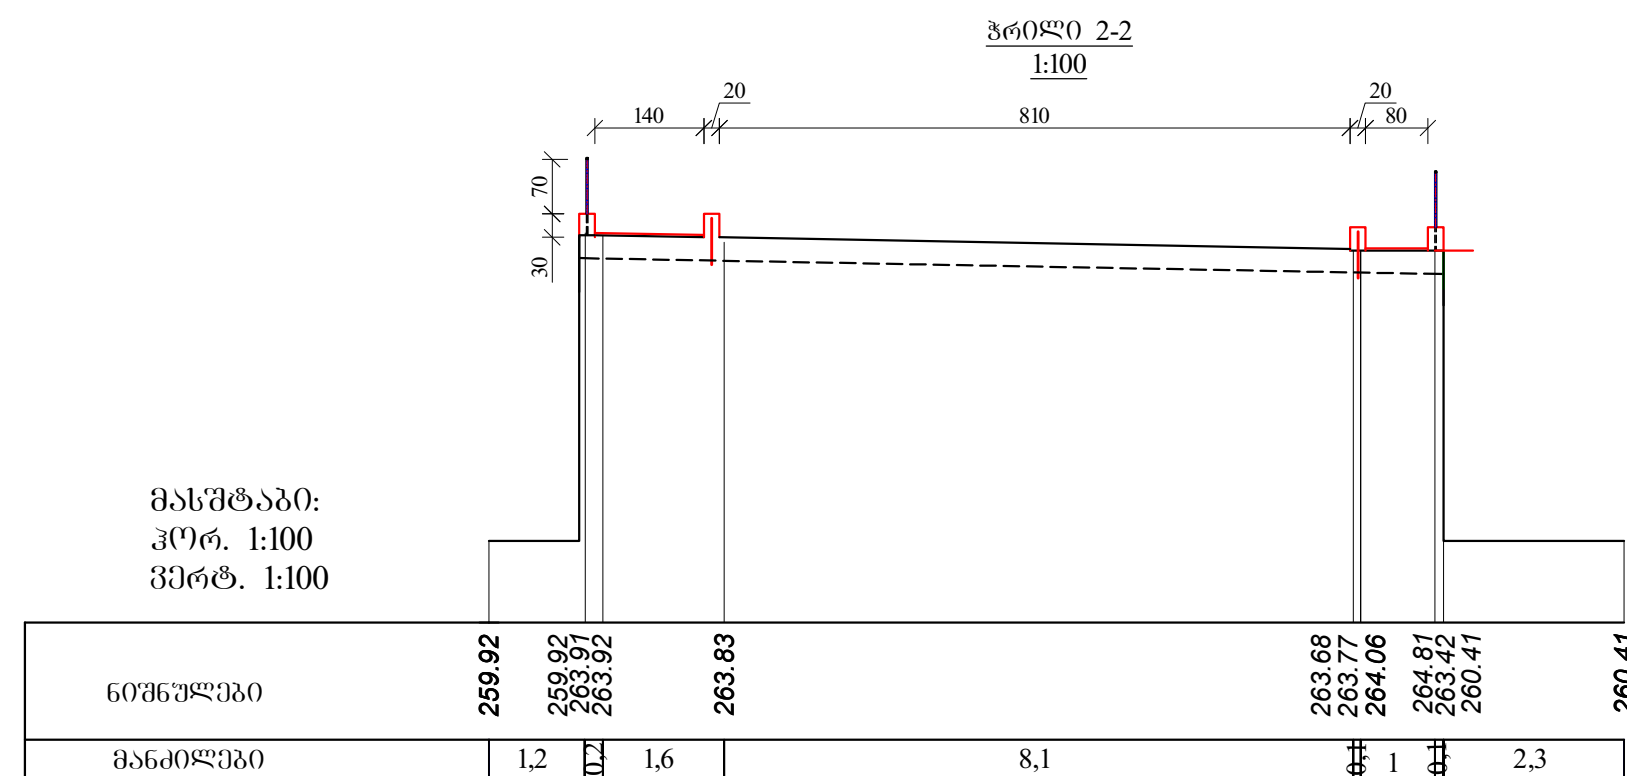
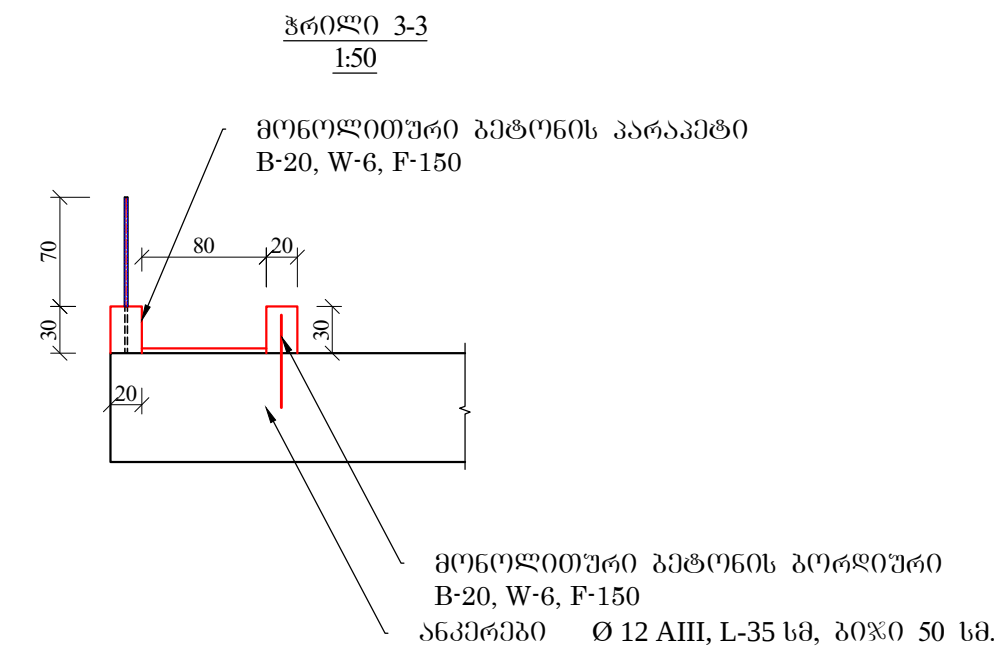
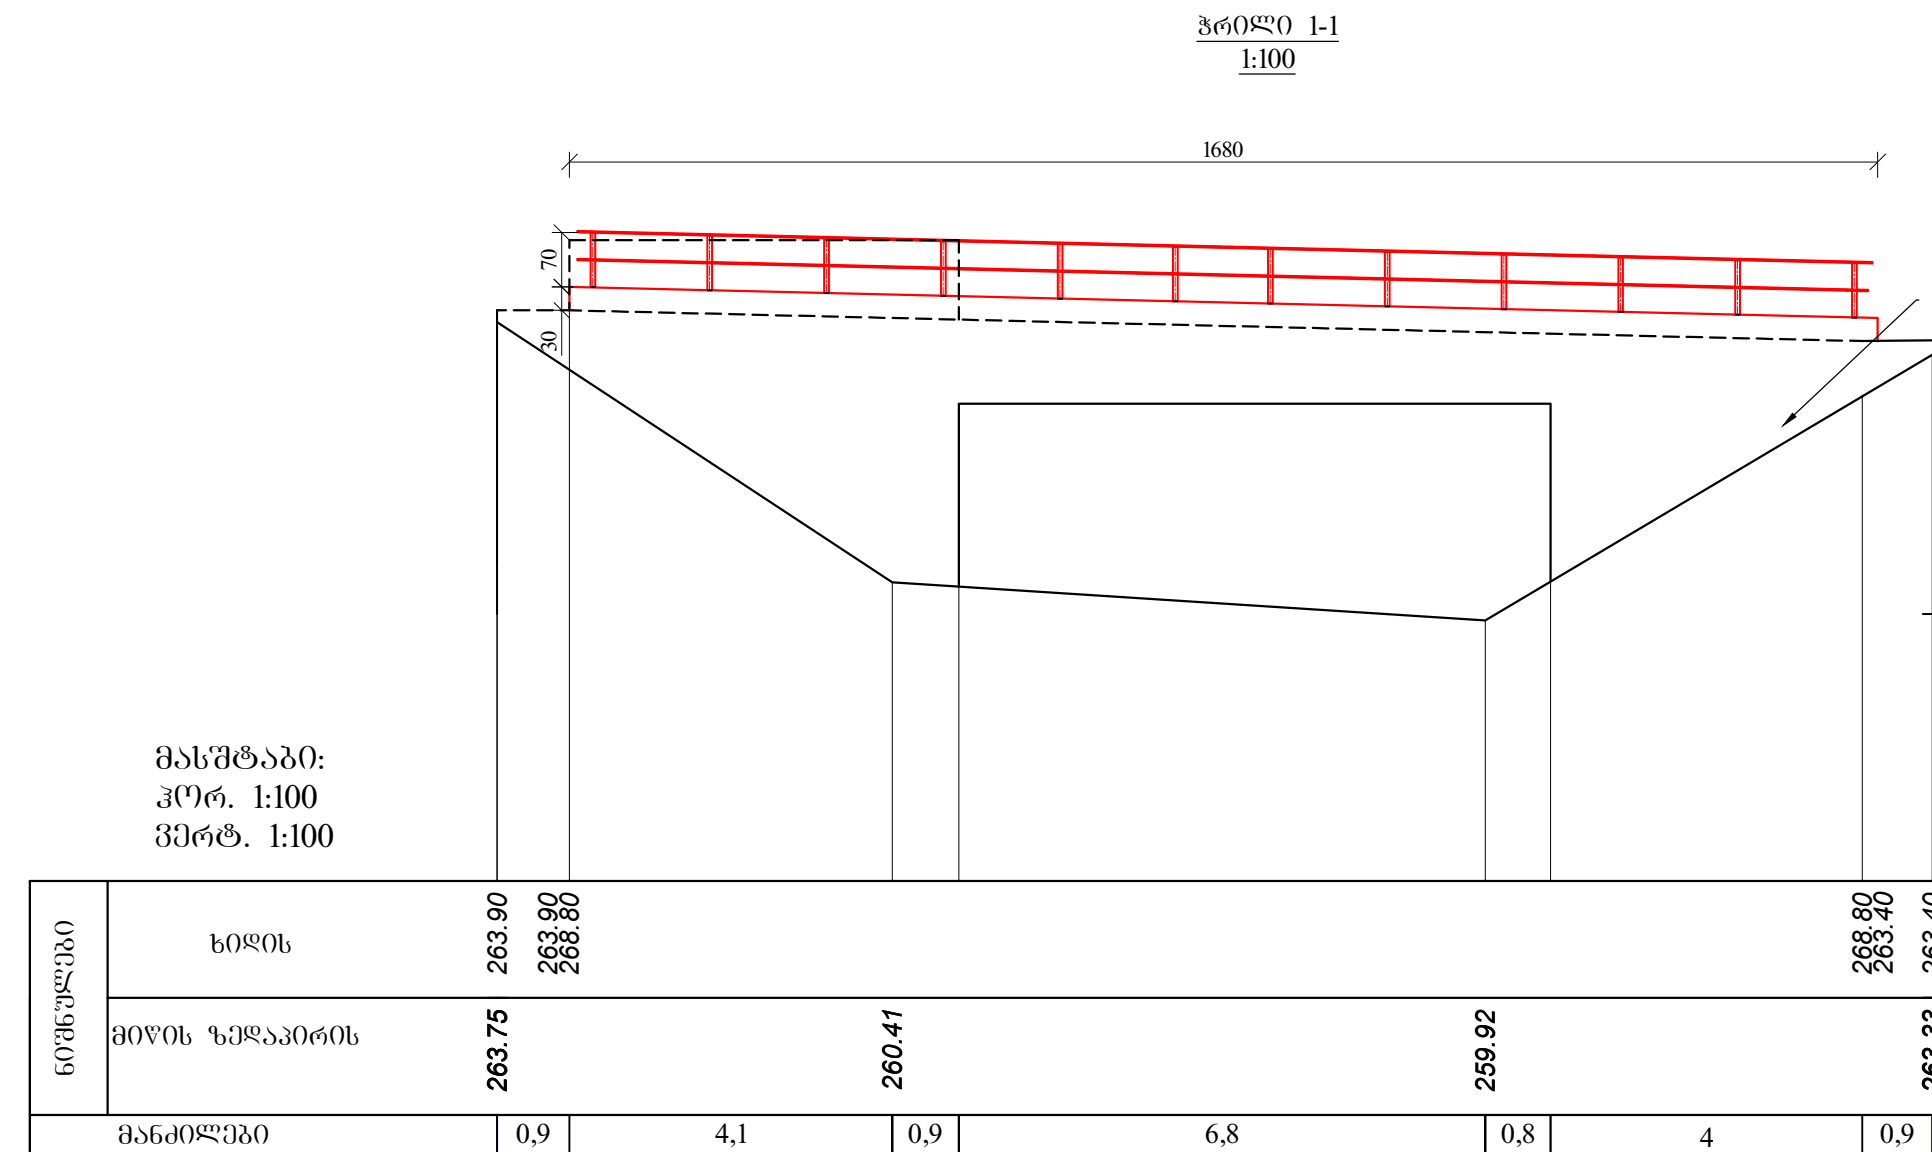
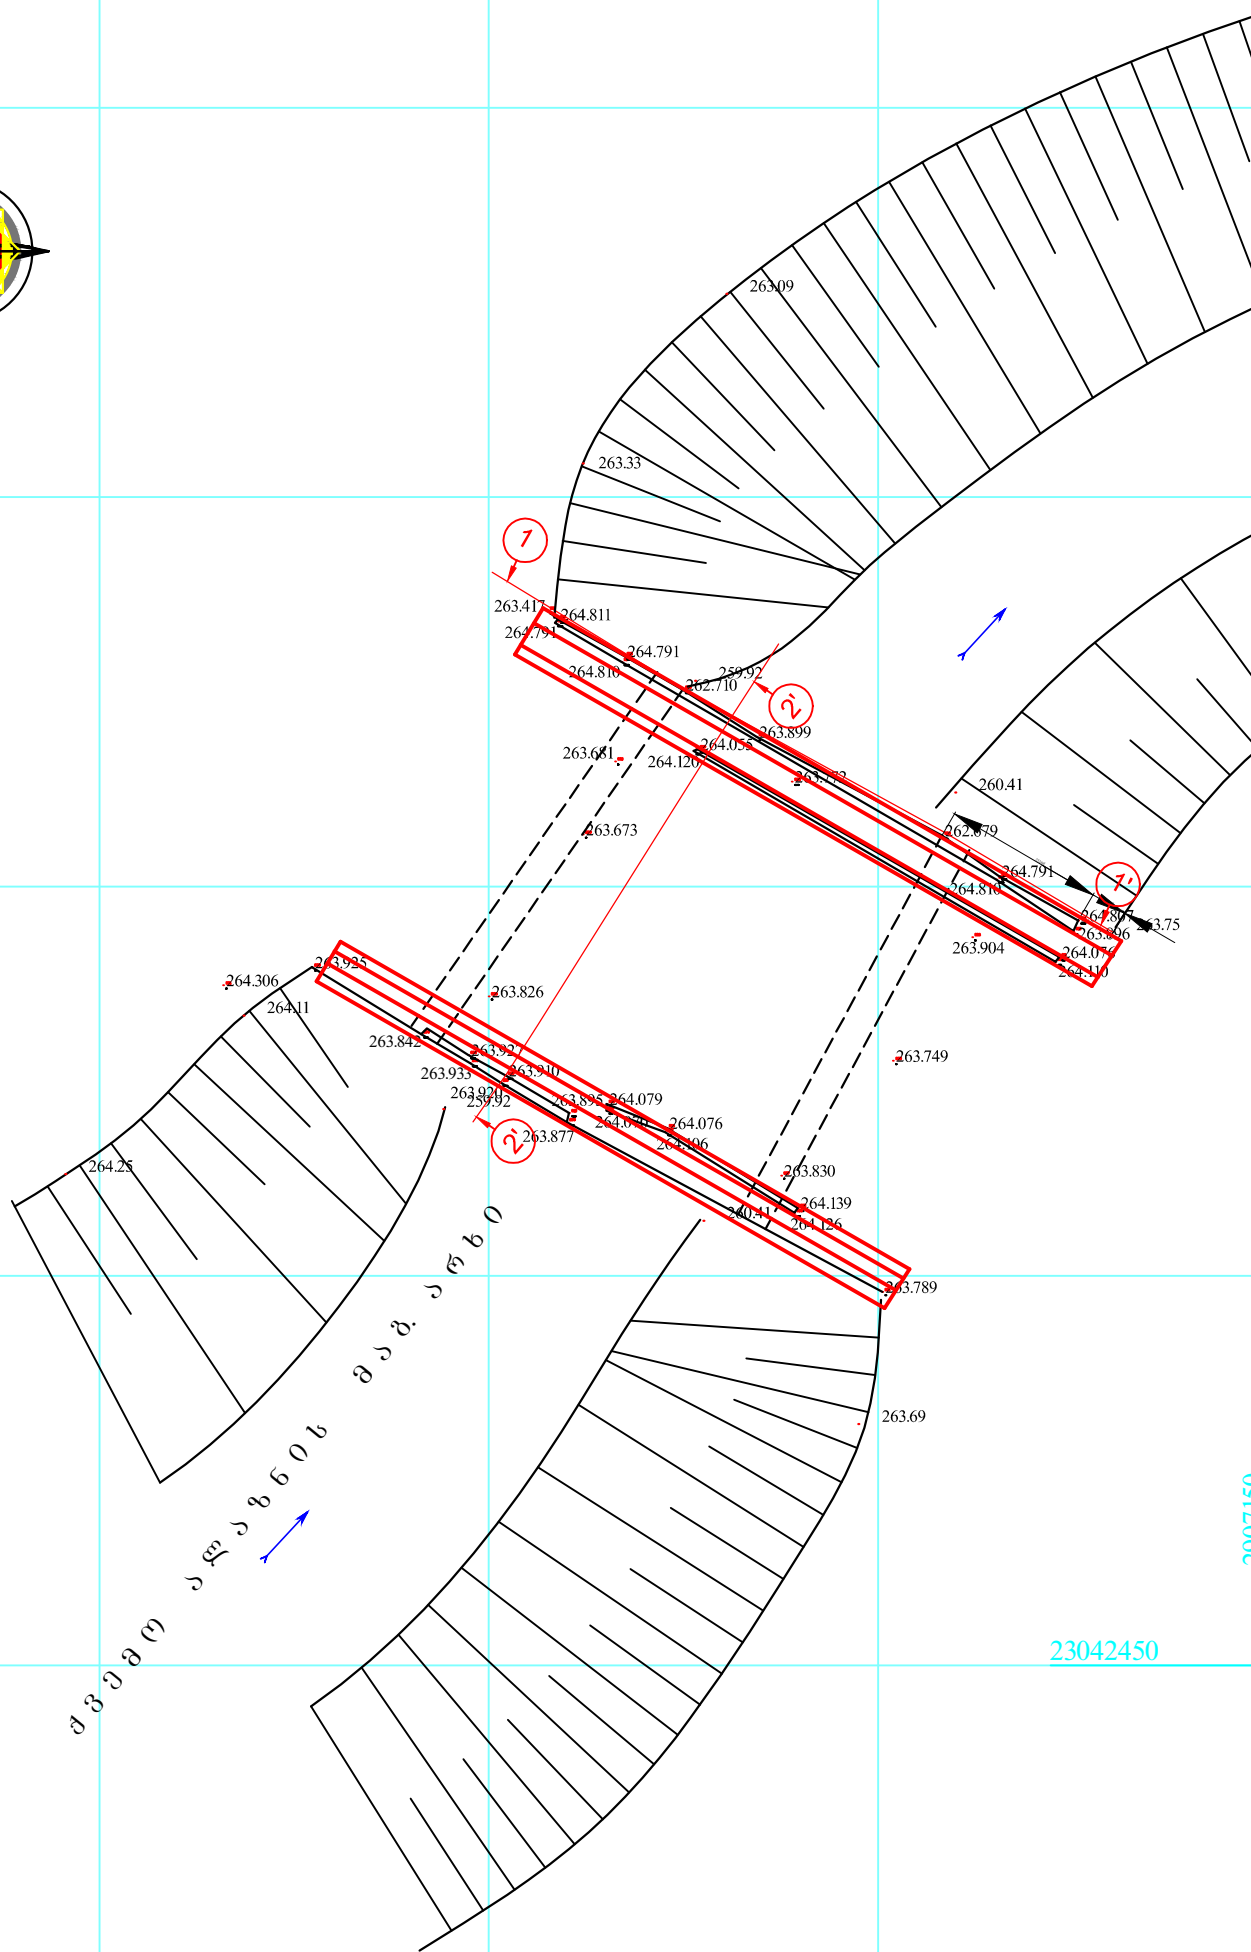


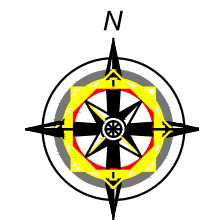

შენიშვნა:
1. ქვემო აღაზნოს სს. მამ. არხის გვერდ მ. 1-5000 ობ. უზრდ. № 1-1 ÷ №1-11
2. ნახაზი ზომები მოცემულია სმ-ში.

№	სამუშაოების დასახელება	განზომილების ერთეული	რაოდენობა
1	2	3	4
1	ნაგებობის ქვეშ არხის გაწმენდა ორჯერადი გადაერთით	მ ³	44.00
2	გრუნტის უკმაყრა აშუე ბაღიაში ხელით და ბერმაზე დარა	მ ³	44.00
3	ბერმაზე დაყრილი გრუნტის დატვირტვა ათვისტმცდელზე ექსკავატორით 0.25 მ ³ ნაჩის მოცულობით.	მ ³	44.00
4	დატვირთული გრუნტის გადატანა 10 კმ-ზე	ტ	83.00
5	დაზიანებული ბეტონის ბორდიურების და ფეხით გადასასვლელის პარაპეტების მონგრევა პნეუმოჩაქებით, დატვირთვა ათვისტმცდელზე და ტანა 10კმ-ზე	მ ²	2.0
6	გზის დამცავი ბორდიურების და ფეხით გადასასვლელის პარაპეტების მოსაწყობად ხერეების გაბურღვა ანკერების ჩასაწყობად Ø20მმ l=20სმ	ც	132
7	არმატურის ანკერები Ø12მმ l=45სმ 132ც	კგ	52.7
8	ხერეების შევსება წებო-ცემენტის სხნართი	მ ³	0.0044
9	მონ. ბეტონი B-20 W6F150 ბორდიურებისა და ფეხით სავალი პარაპეტების მოსაწყობად (b=0.2მ, h=0.3მ)	მ ³	4.0
10	ხიდის პარაპეტის და ბურჯების გარეცხვა წნევიანი წყლის ჭავლით	მ ²	88.2
11	პარაპეტის და ბურჯების დატენიანება შეღვსვამდე	მ ²	88.2
12	ხიდის პარაპეტებისა და ბურჯების შეღვსვა ქვიშა-ცემენტის სხნართი ქსიაიექს-ადმიქსის დანაპრით (ცემენტის წონის 1.5%) δ=2სმ	მ ²	88.2
13	ფეხით სავალის ლითონის დამცავი მოაჯირის მოწყობა მიდკვადრატებით: 60X40 δ=3მმ	მ ² კგ	24/113.04
	40X40 δ=3მმ	მ ² კგ	34/128.18
	25X25 δ=2მმ	მ ² კგ	33/51.81
14	ლითონის დამცავი მოაჯირის შეღვსვა ზეთიფანი საღებავით 2-ჯერ	მ ²	13.5
15	ფეხით გადასასვლელის გარეცხვა წნევიანი წყლის ჭავლით	მ ²	73.5
16	ფეხით გადასასვლელის მოჭიმამდე მისი ზედაპირის დატენიანება	მ ²	73.5
17	ფეხით გადასასვლელის ზედაპირის მოჭიმვა ქვიშა-ცემენტის სხნართი ქსიაიექს-ადმიქსის დანაპრით (ცემენტის წონის 1.5%) δ=3სმ	მ ²	73.5

				ხელშეკრულება №309 ს-ბ/17			
				სიღნაღის და ღვრეთლის მუნიციპალიტეტებში "ქვემო ალაზნის სს. მპმ. არხის და კიდრეთმშენიერი ნაპირების აღდგენა-რეაბილიტაციის პპ 396+21+პპ 910+20". (II ძეგალი)			
				ბილი პპ 475+62	სტადია	ნახ./ფურც.	ფურცლები
					ფ.პ.	3-14	1
				პეგმა და ჰერილები			