


მასშტაბი:
ჰორ. 1:100
ვერტ. 1:100

ნიშნულები
მანძილები

შპს "საქსტელკომ"

1. ქვ.აღანის მამარხის გეგმა მ 1:5000 იხ. უნ¹-1 ÷ უნ¹-11
2. ნახაზი ზომები მოცემულია სანტიმეტრებში

სამუშაოთა მოცულობების უწყისი			
№	სამუშაოს დასახელება	ერთ. განზ.	რ-ბა
1	2	3	4
I-ხიდი პკ 486+29			
1	ხიდის შესასვლელში დაზიანებული ბეტონის პარაპეტის დანგრევა პნეუმოჩაქუნით, დატვირთვა ა.თვითმცდელზე 0,25 მ³ ჩამოსი მოც. ექსკავატორით და გატანა 10 კმ-ზე	მ³	0,8
2	ხიდის ზედაპირის გაწმენდა გრუნტისაგან ხელით, გრუნტის გვერდზე დაყრით	მ²	5,5
3	დამუშავებული გრუნტის დატვირთვა 0,25მ³ ჩამოსი მოცულობის ექსკავატორით ა.თვითმცდელზე და გატანა 10 კმ-ზე	მ³	2,2
4	ხიდის ნაპირებზე პარაპეტების და თვალმარდის საანკერო ბურღილების მოწყობა ბეტონის ფილაზე Ø=20სმ, l=250მმ, ბოჯი=600მმ n=60 ც	მ²	0,005
5	ფოლადის ანკერების ჩამაგრება ბურღილებში Ø=16მმ, l=450მმ, n=60ც, L=27მ	კმ	42,7
6	ბურღილების შეესება პოლიმერცემენტის დუღაბით	მ²	0,0017
7	ხიდის პარაპეტების დაბეტონება მონ. ბეტონით B-20 W6F150 ხ=0,2მ ხ=0,3მ l=12მ	მ³	0,72
8	თვალმარდების დაბეტონება მონ. ბეტონით B-20 W6F150 ხ=0,3მ ხ=0,5მ l=24მ	მ³	3,60
9	ხიდის ნაპირების გარეცხვა წნევიანი წყლის ჭავლით	მ²	120,0
10	ხრეშით მოშადება ხიდის ჩადაბლებული ზედაპირის შესავსებად	მ³	14,2
11	ხიდის ზედაპირის დაბეტონება მონ. ბეტონით B-20 W6F150 ფოლადის ბაღეზე 150/150/7/7 მმ δ=20სმ	მ²	19,0
12	ფოლადის ბაღე 150/150/7/7 მმ F=94,8 მ²	კმ	408,6
13	მოჯირის დგარები მიღკედლარაბით 60x40x3მ l=1,0მ n=9 Σl=9,0 მ	კმ	42,40
14	სახელოვო მიღკედლარაბით 40x40x3მ l=1,2,0მ	კმ	45,24
15	მიღკედლარაბი 25x25x2 მმ l=1,6მ	კმ	18,20
16	ფოლადის მოჯირების შეღებვა ზეთოვანი საღებავით 2-ფენად	მ²	5,0
II საცადღუფხო ხიდი პკ 490+66			
17	მოჯირის გაწმენდა წნევიანი წყლის ჭავლით	მ²	13,0
18	მოჯირის შეღებვა ზეთოვანი საღებავით ორ ფენად	მ²	13,0

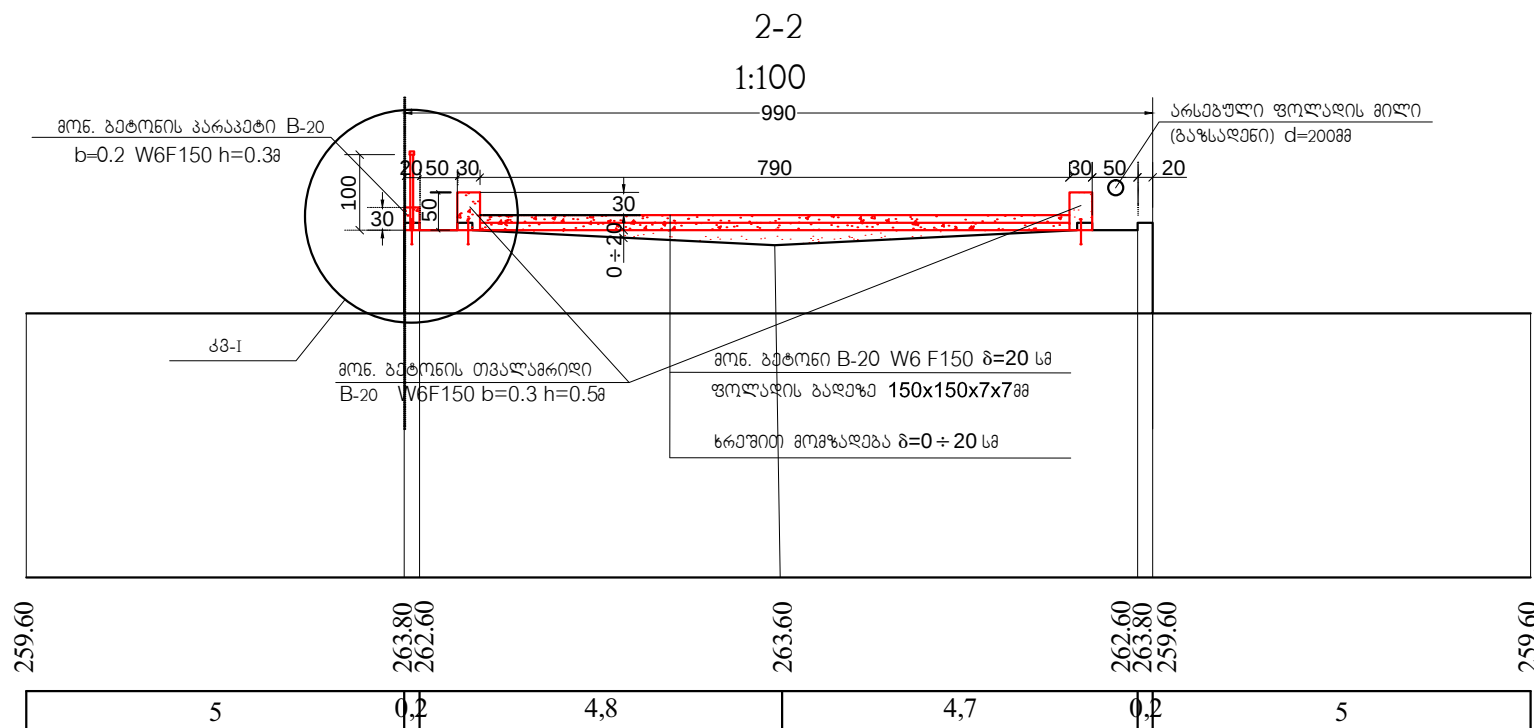

თანამდებობა	გვარი	ბიშოფიშვიდი	თარიღი			
				ხოლმეს და ღმრთიულობისთვის მუხიციპალიტეტში "ქვემო ალაზნის სს. მამ. არსის და პოლოტნიკიკიკი ნაგებობების აღმშენა-რეაბილიტაციის პ. 396+21+ პ. 910+20". (II ტაბატი)		
				ხოლო პ. 486+29	ტაღი ლ.პ.	ნახ./ფურც. 3-15
						ფურცლები 1
				ბეგბა და ბანგბეგბი		