



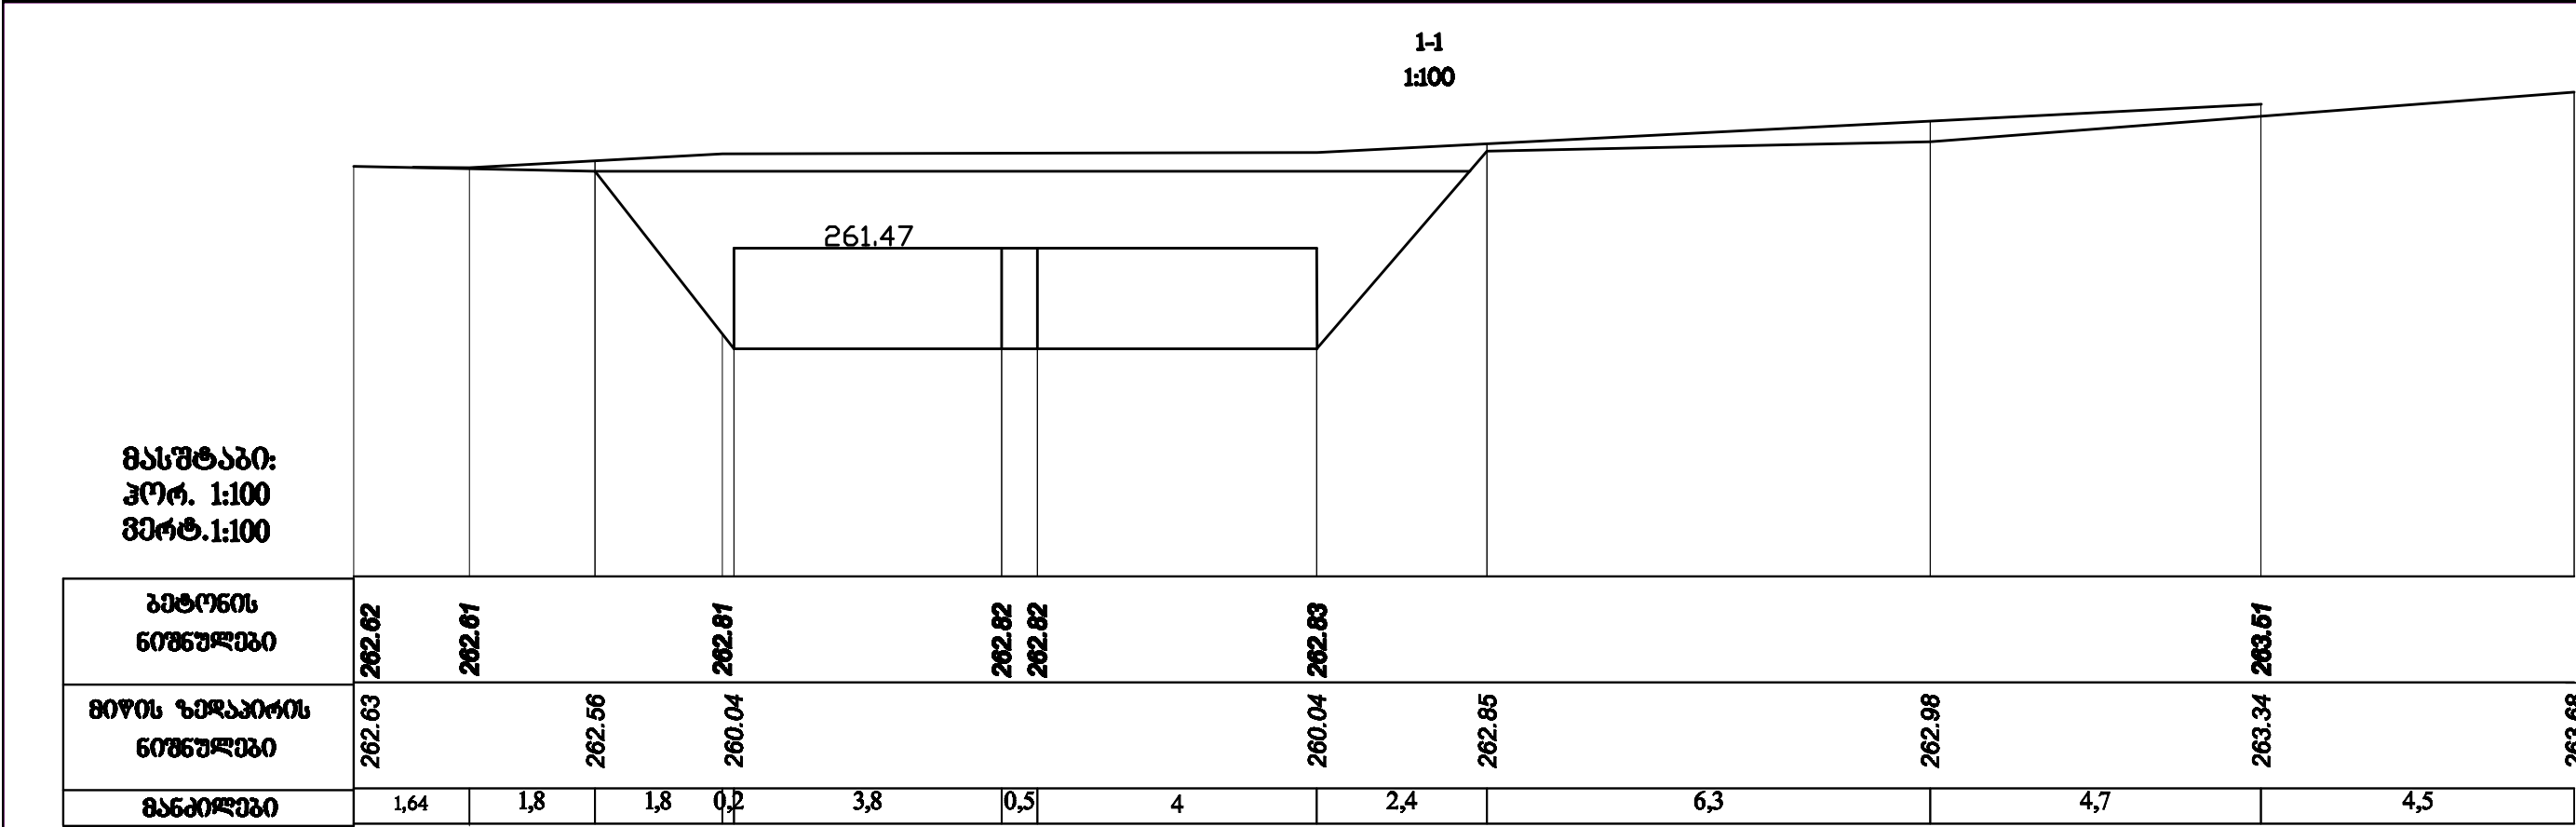


სამუშაოთა მოცულობების ზედიზე			
№	სამუშაოს დასახელება	ერთეულის განზომილება	რაოდენობა
1	2	3	4
1	ბუჩქების მოჭრა, შეგროვება და დაწვა	მ²	10.0
2	ღვარსაშეზე III ვჯ გრუნტის მოჭრა 0.65მ³ ჩაშლის მოცულობის ექსკავატორით, დატვირთვა ა/თვითმცლელ ზე, გაზიდვა 10კმ-ზე	მ³	22.0
3	იგივე, ხელით, დატვირთვა 0.25მ³ ჩაშლის მოც. ექსკავატორით ა/თვითმცლელ ზე, გაზიდვა 10კმ-ზე	მ³	4.0
4	ღვარსაშეის პარაპეტის და ფრთების კედლების გაწმენდა წყლის ჭავლით	მ³	26.0
5	კედლების დატენიანება წყლით	მ³	20.0
6	კედლების შეღებვა ქვიშა-ცემენტის ხსნარით δ=3სმ ქსაიპექს- ადმიქსის დანამატი ცემენტის წონის 5%	მ²/მ³	15/0.45
7	იგივე, მონ. ბეტონის კედლის ზედაპირის მოჭიმვა δ=2სმ	მ²	5
8	არხის გაწმენდა ღვარსაშეის ქვეშ ხელით ორჯერადი გადაყრით	მ³	18.0
9	გრუნტის ჩაყრა ამწის ბაღიაში ხელით და ბერმაზე დაყრა	მ³	18.0
10	ბერმაზე დაყრილი გრუნტის მოსწორება ბუღდოზერით 20მ გადაადგილებით	მ³	18.0
11	ხრეშოვანი მოშაღება ღვარსაშეის ქვეშ δ=15სმ	მ³	7.0
12	მონ. ბეტონით ღვარსაშეის დაზიანებული ძირის აღდგენა δ=30სმ B-20 W6F150	მ³	14.0

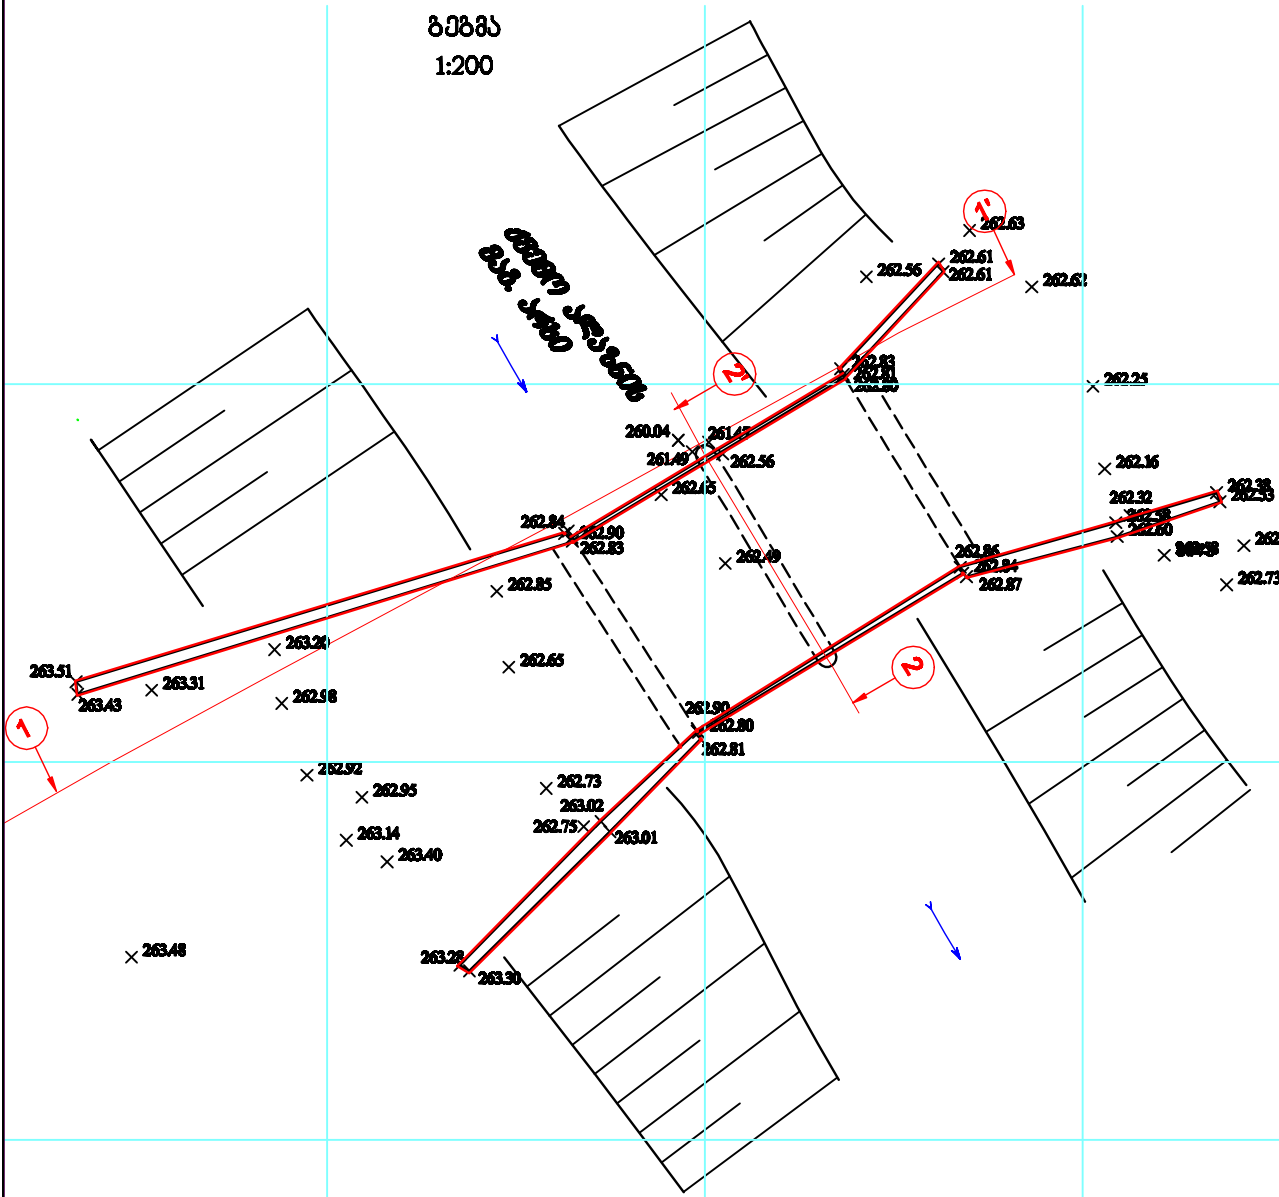

მასშტაბი:
პორ. 1:100
შერტ.1:100

მიწის ზედაპირის წიგნები
მანძილები

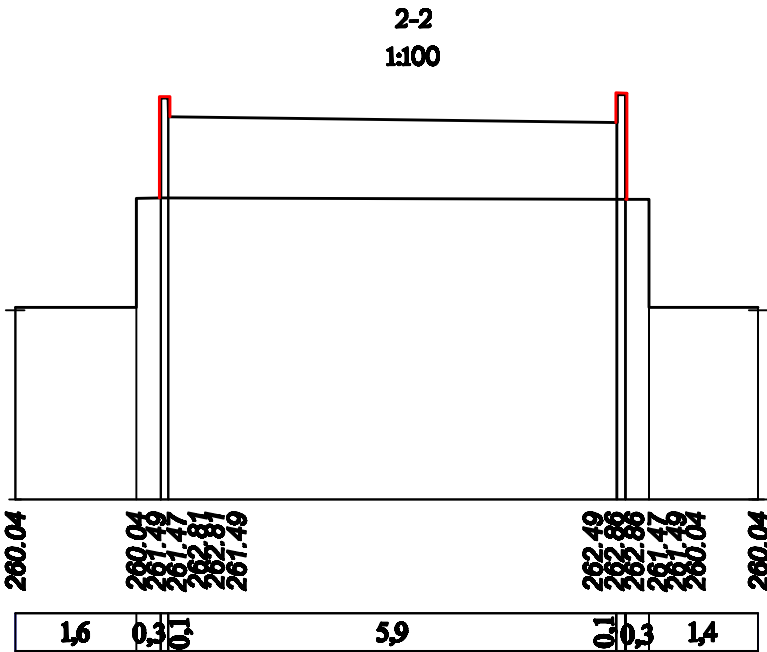

- შენიშვნა:
- ქვემო ალანის ს/ს მაგისტრალური არხის გეგმა
81:5000 იხ. შ. №1-1 ÷ №1-11
 - ნახაზზე ზომები მოცემულია მეტრებში.

თანამშრომელი	მანძი	სიღრმე	თარიღი	ხელშეკრულება №309 ს-2/17			
				სიღრმის და ზედაპირის მოცულობების გამოთვლის შედეგად			
				ღვარსაშეი კმ 495+53	სტაფი	ნახ/შედე	ფრთხილი
					მ.ა.	3-16	1
				გეგმა და ზომები			