


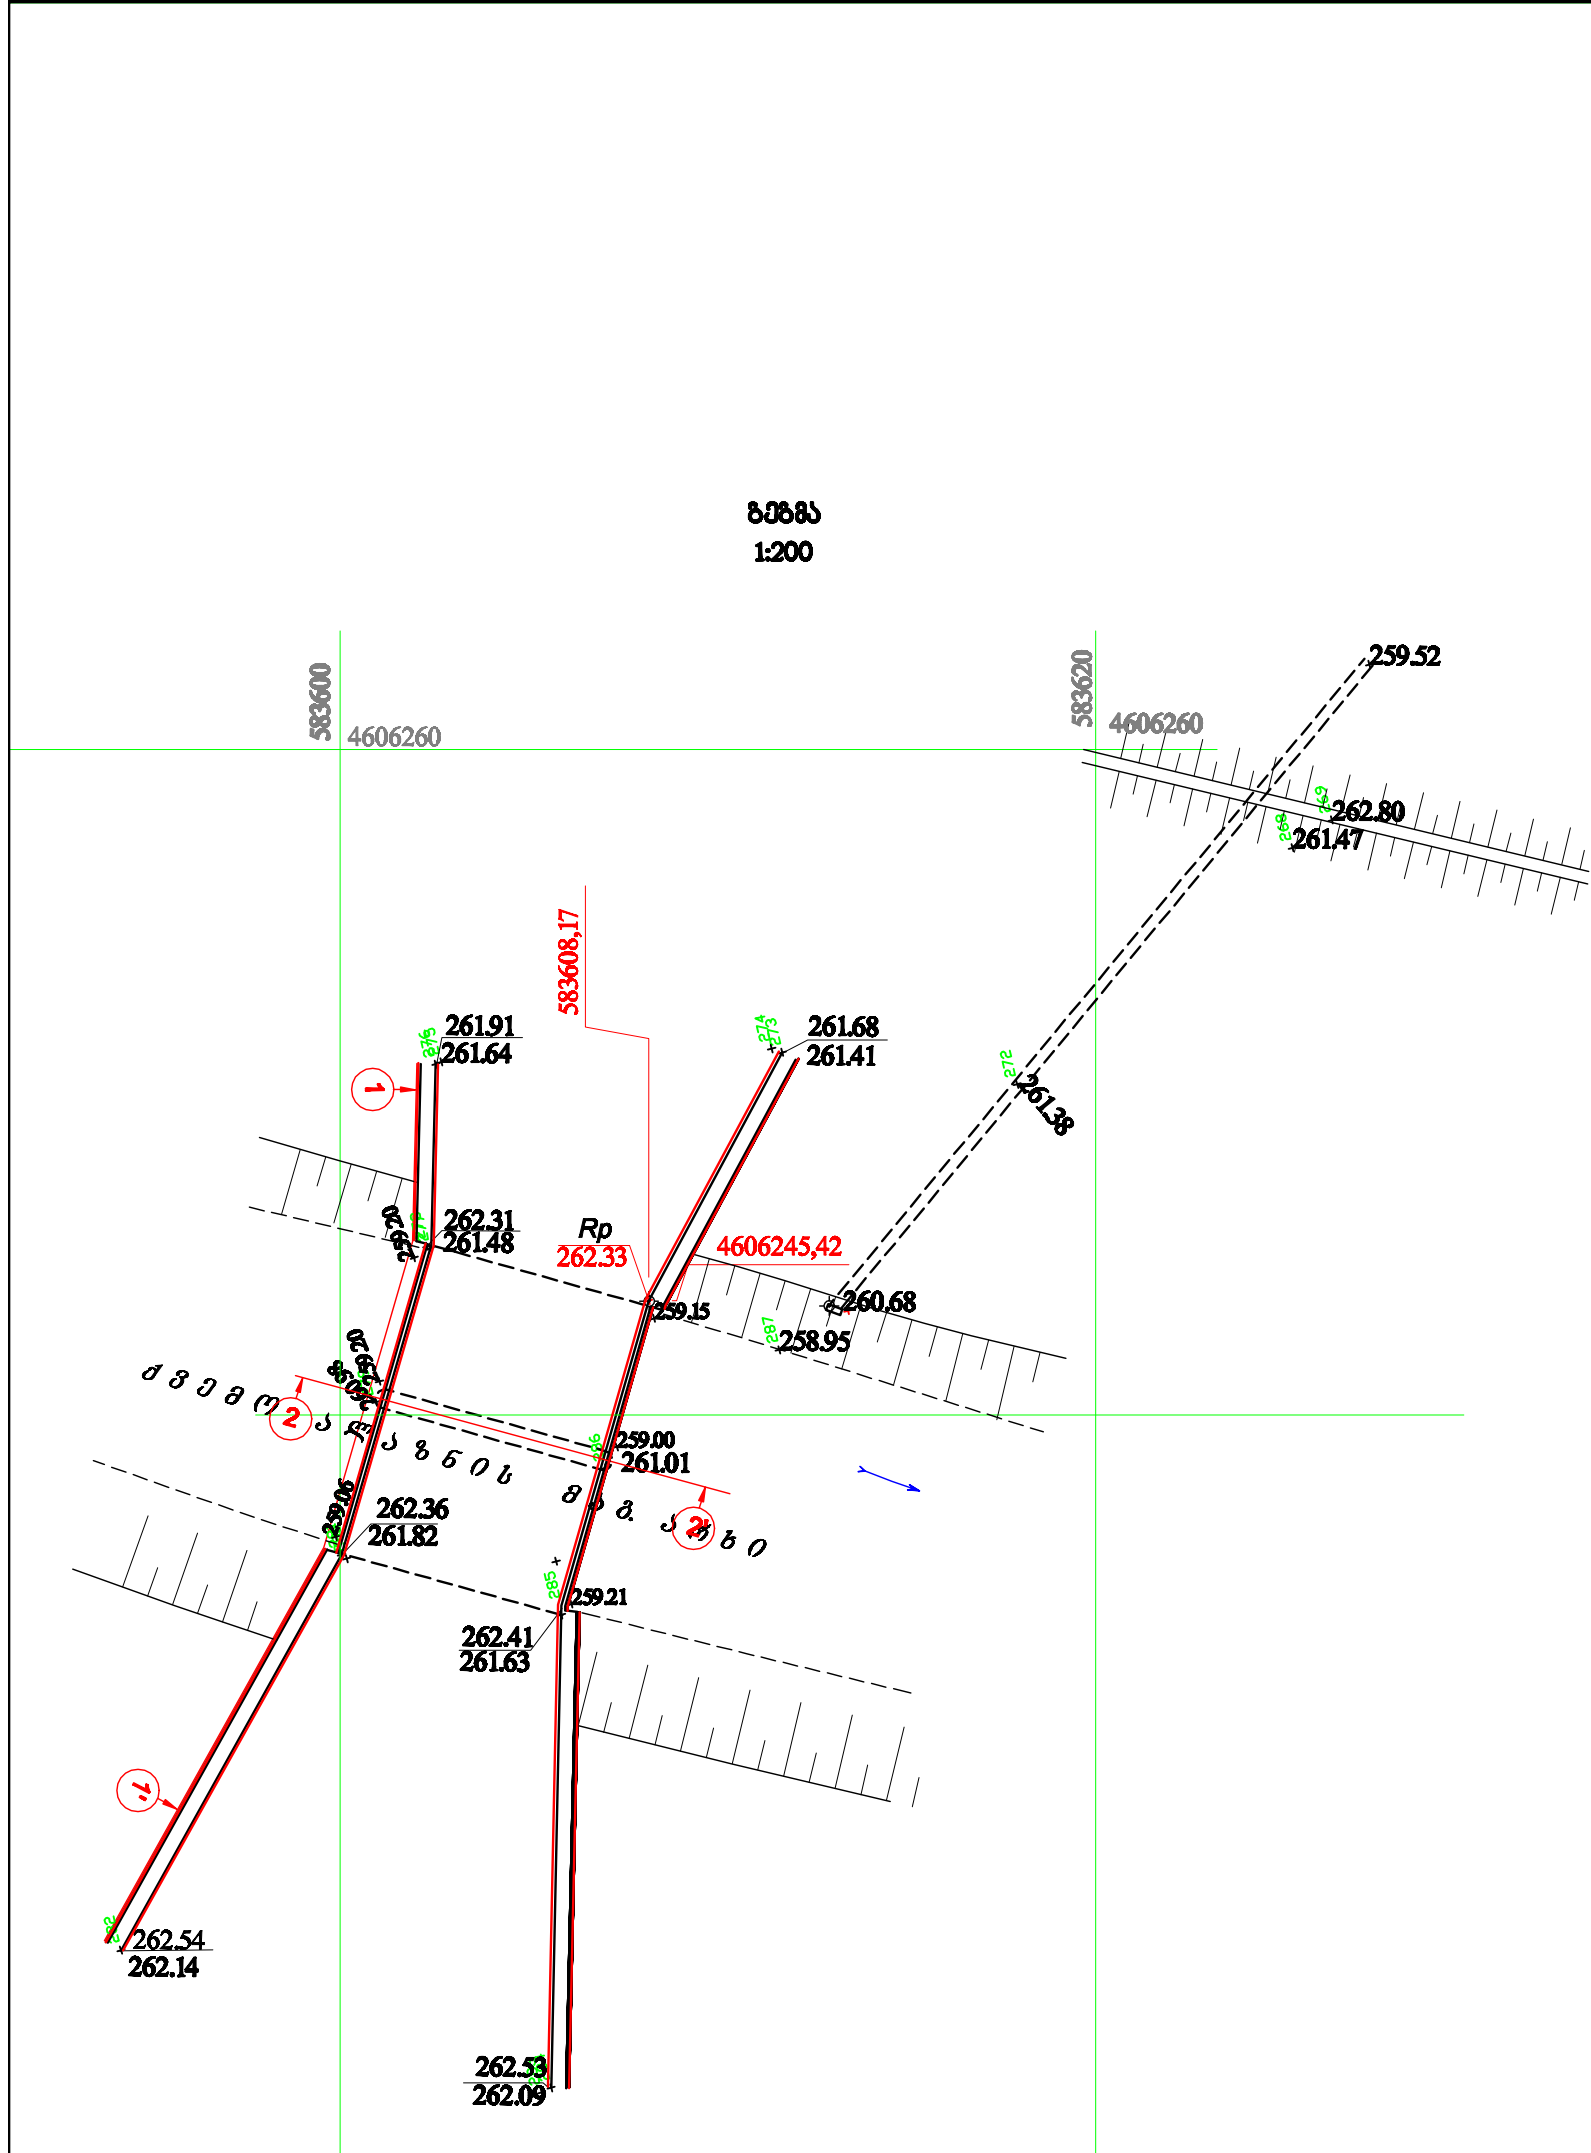

მასშტაბი:
ჰორ. 1:100
ვერტ. 1:100

ნომერული	ხიშის	261,94		262,31		260,98	260,98	262,36	262,54
	მიწის ზედაპირის	261,64	260,98	259,20		259,20	259,20	259,06	261,00
მანძილები		3,2	1,5	4	0,5	4		2,8	9,1

მასშტაბი:
ჰორ. 1:100
ვერტ. 1:100

ნომერული	259,21	259,20	259,20	259,21	261,82	261,82	262,37	261,01	259,00	259,00
	0	2,2	0,1	6	0,1	2,3				

- შენიშვნა:
- ქვემო ალანის ს/ს მანქანათმშენებლის არხის გეგმა 81:5000 თბ. შ. №1-1 + №1-11
 - ნახაზზე ზომები მიცემულია მეტრებში.

თანამდებობა	გამა	ხელმოწერა	თარიღი	ხელშეკრულება №309 ს-პ/17			
				საპროექტო და მშენებლობის სამსახური "საპროექტო და მშენებლობის სამსახური" შპს-ს მიერ			
				დამკვეთი შპს 509+13	სამუშაო	ნაშრომი	ფურცელი
					დ.ა.	3-17	1
				გეგმა და ზომები			

სამუშაოს გეგმობის უწყისი

№	სამუშაოს დასახელება	პროექტის განხილვა	რედაქცია
1	2	3	4
1	არხის გაწმენდა ნაგებობების ქვეშ ხელით ორჯერადი გაწმენდა	მშ	15
2	გზის ნაგებობის ჩაყრა ამწის ბაღში ხელით და ბერმაზე დაყრა	მშ	15
3	ბერმაზე დაყრილი გზის ნაგებობის ათვისება 0.25მ ² ჩაშლის მოც. ექსკავატორით. გატანა 10კმ-ზე	მშ	15
4	ღვარსაშის ქვეშ ხრეშის მოშორება 8-15მ	მშ	6
5	ღვარსაშის ქვეშ დაზიანებული მოპირკეთების აღდგენა მონ. ბეტონით B-20 W6F150	მშ	12
6	არხის კალაპოტში ჩაყრილი მონ. ბეტონის ნაგებობის და ბლოკების ჩაყრა ექსკავატორით ბაღში, გაზიფიკაცია 10კმ-ზე	მშ	3.0
7	მონ. ბეტონის პარკეტზე და ფრთებზე ძველი შეღების ჩამოფხვება ხელით შეგროვება, დატვირთვა ათვისებაზე, გაზიფიკაცია 10კმ მანძილზე	მშ/მშ	50/1.5
8	ღვარსაშის პარკეტის და ფრთების გაწმენდა წნეხით წყლის ჭაღით	მშ	98.0
9	ღვარსაშის პარკეტის და ფრთების დატენიანება		98.0
10	ღვარსაშის პარკეტის ამაღლება მონ. ბეტონით B-20 W6F150 ქსაიექს-ადმიქსის დანამატით ცემენტის წონის 1.5%	მშ	0.5
11	ღვარსაშის პარკეტის და ფრთების გაწმენდა ქვიშა-ცემენტის ხსნარით 8-3მ ქსაიექს-ადმიქსის დანამატით ცემენტის წონის 1.5%	მშ/მშ	94/3.0
12	ღვარსაშის ფრთის მოჭრა ქვიშა-ცემენტის ხსნარით 8-2მ ქსაიექს-ადმიქსის დანამატით ცემენტის წონის 1.5%	მშ/მშ	4/0.08