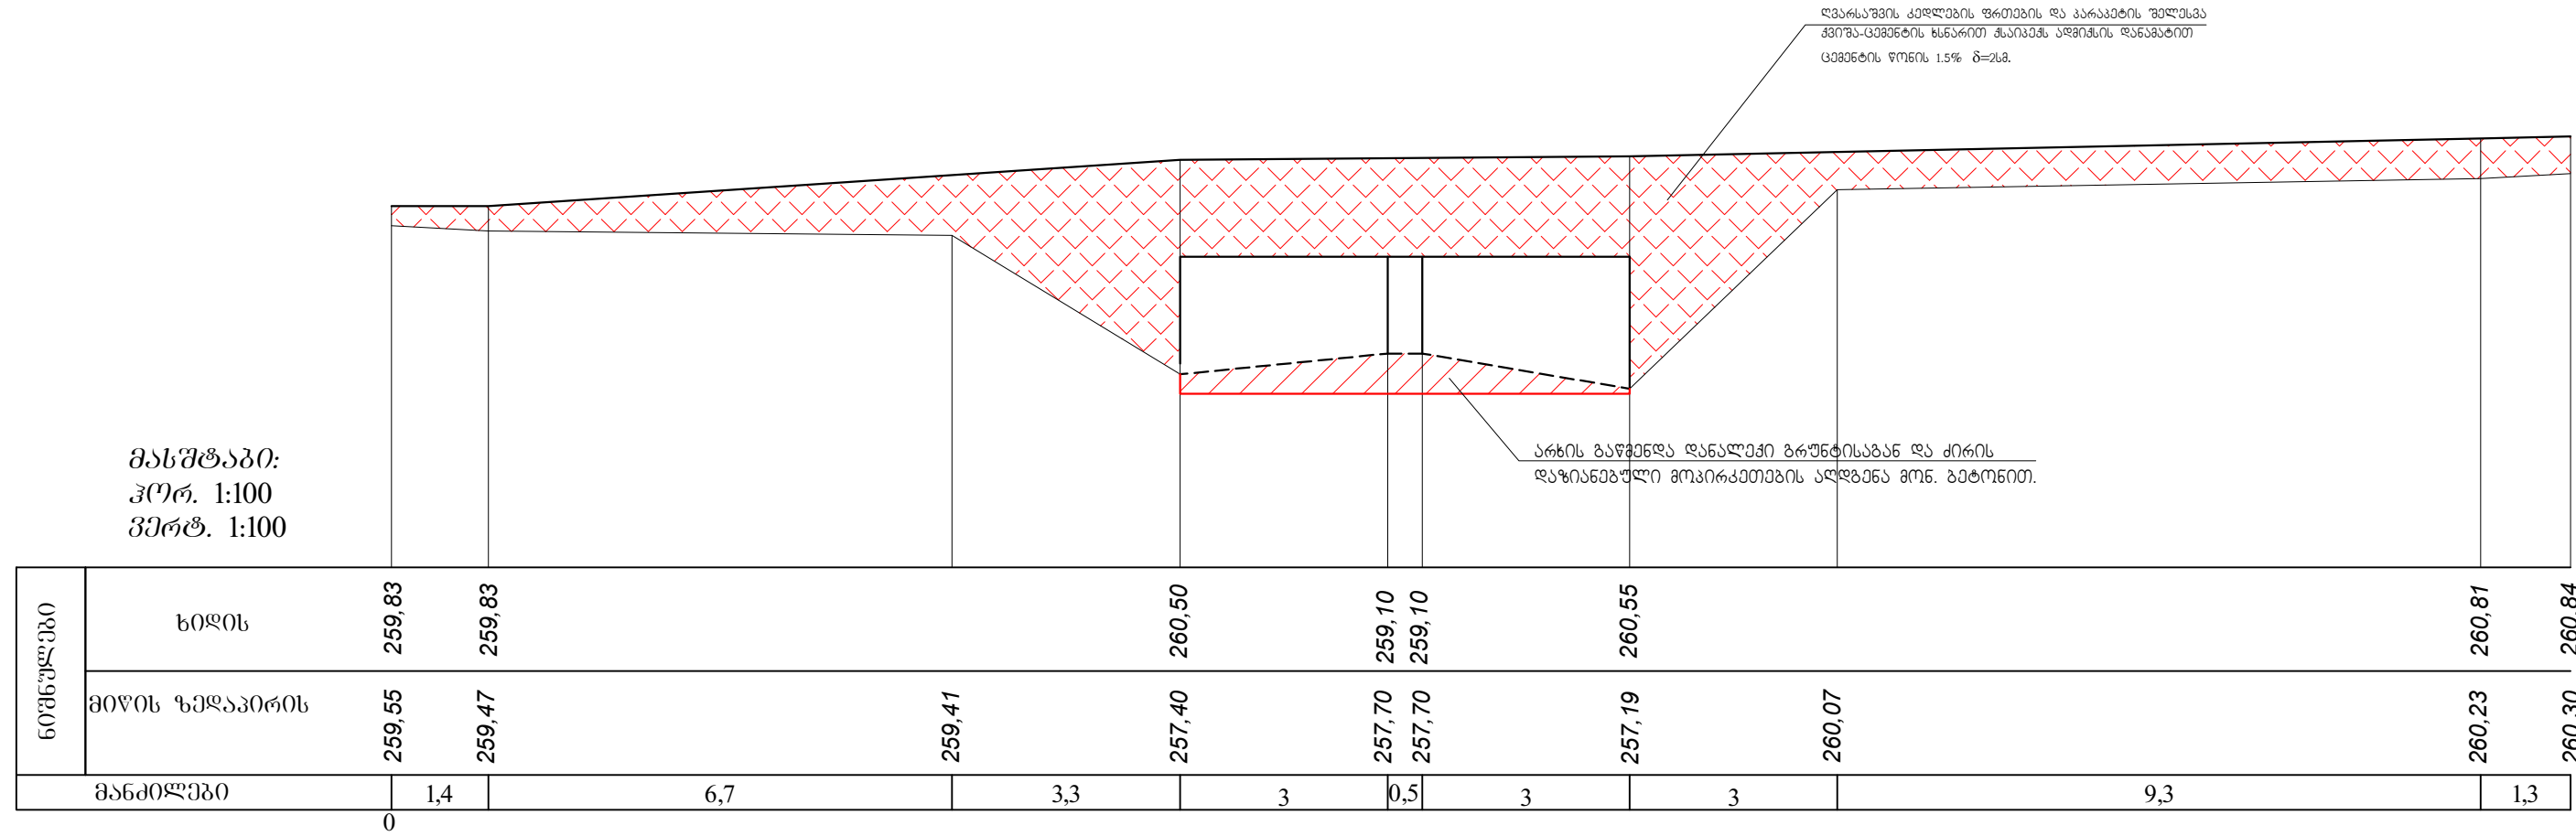
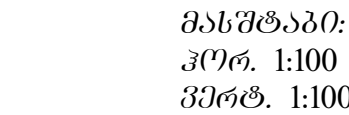
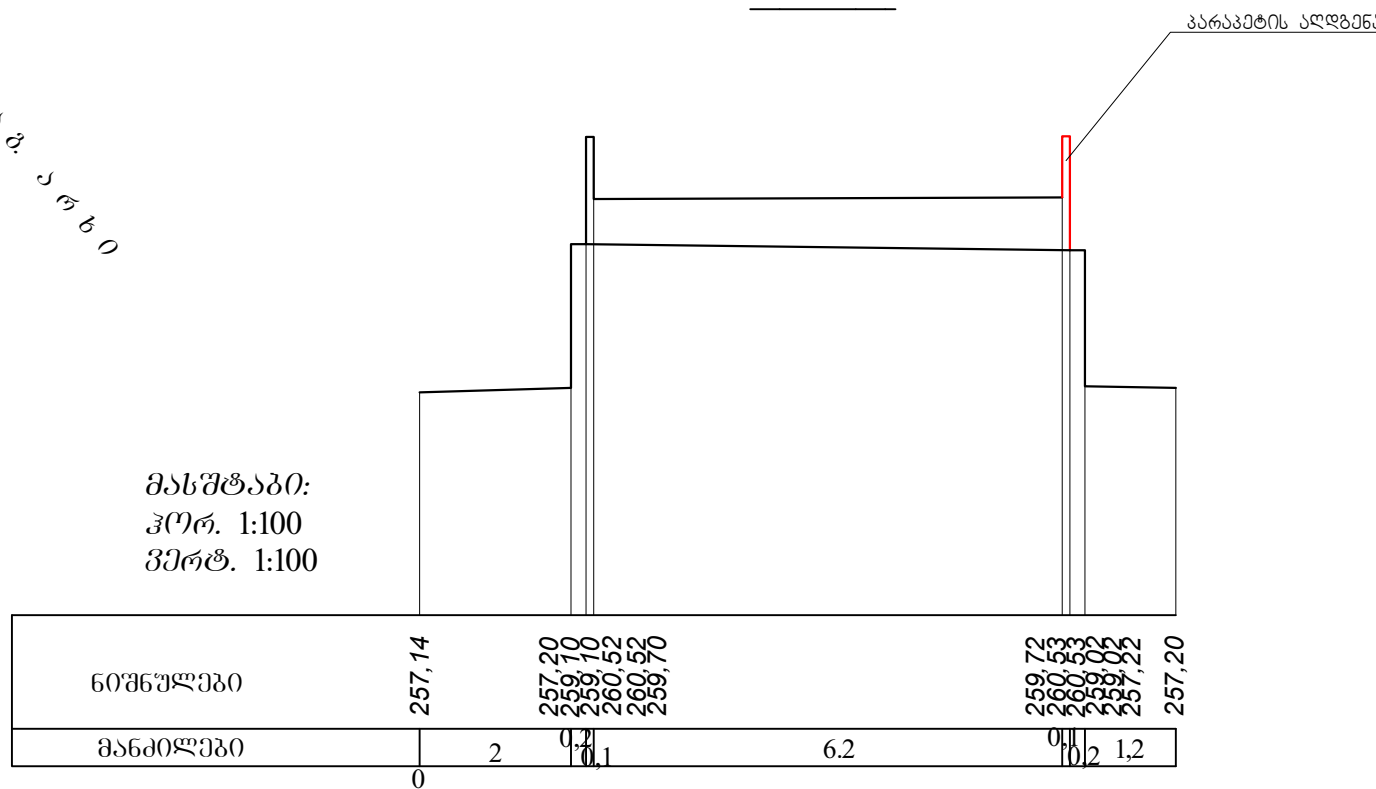


1 - 1

 $2 - 2'$ 

სამუხარტა მოცულობების უწყისი

| №  | სამუშაოს დასახელება                                                                                               | გროვიკის განხილვები | რაოდენობა |
|----|---|---------------------|-----------|
| 1  | 2   | 3                   | 4         |
| 1  | ბუნების და ეკალ-ბარდების გაკაფვა ხელით, შეგროვება და დაწვა                                                        | მ²                  | 83        |
| 2  | არხის გაწმენდა ნაგებობის ქვეშ დანალექი გრუნტისაგან ხელით, ორჯერ გადავრით                                          | მ³                  | 9         |
| 3  | გრუნტის ჩაყრა ამწის ბადიაში და ბერმაზე დაყრა                                                                      | მ³                  | 9         |
| 4  | ბერმაზე დაყრილი გრუნტის მოსწორება ბულდოზერით 20მ-ზე გადაადგილებით                                                 | მ³                  | 9         |
| 5  | არხის ძირის მოხრეშვა ღვარსაშვის ქვეშ δ=15სმ                                                                       | მ³                  | 4,3       |
| 6  | ღვარსაშვის ქვეშ მოპირკეთების აღდგენა მონ. ბეტონით B-20 W6F150                                                     | მ³                  | 8,6       |
| 7  | ღვარსაშვის მარჯვენა დახიანებული პარაპეტის აღდგენა მონ. ბეტონით B-20 W6F150                                        | მ³                  | 0,6       |
| 8  | პარაპეტების და მათი ქიმების გარეცხვა წნევიანი წყლის ჭავლით                                                        | მ²                  | 34        |
| 9  | ზედადირების დეტენიანება სამუშაოების დაწყების წინ                                                                  | მ²                  | 34        |
| 10 | პარაპეტების გაღვსვა ქვიშა-ცემენტის ხსნარით ქსიაიექს-ადმიქსის დანამატით (ცემენტის წონის 1.5% ოდენობით) δ=2სმ       | მ²                  | 3,2       |
| 11 | პარაპეტების კიმის მოჭიმვა ქვიშა-ცემენტის ხსნარით ქსიაიექს-ადმიქსის დანამატით (ცემენტის წონის 1.5% ოდენობით) δ=2სმ | მ²                  | 2         |

შპს-ს სახელი:

1. ქვ. აღაზნის სს. მაგისტრალური არხის გეგმვა  
მ. 1:5000 იხ. ფურც. №1-1 ÷ №1-11
2. ნახაზზე ზომები მოცემულია მ-ში

|             |       |          |        |   |       |           |          |
|-------------|-------|----------|--------|---|-------|-----------|----------|
| თანამდებობა | ბგარი | ტელეფონი | თარიღი | სიღნაღის და დედოფლისწყაროს მუნიციპალიტეტებში "ქვემო ალაზნის სს. მპბ. არხის და პორტოტანკიკური ნაშენობების აღდგენა-რეაბილიტაცია კპ 396+21+ კპ 910+20". (II მუხარი) |       |           |          |
|             |       |          |        | დგარტანკიკი 33537+45   | სტაღი | ნახ/ფურც. | ფურცლები |
|             |       |          |        |   | დ.კ.  | 3-20      | 1        |
|             |       |          |        | გეგმა და ბანკიგეგმა   |       |           |          |
|             |       |          |        |   |       |           |          |