


1-1
1:100

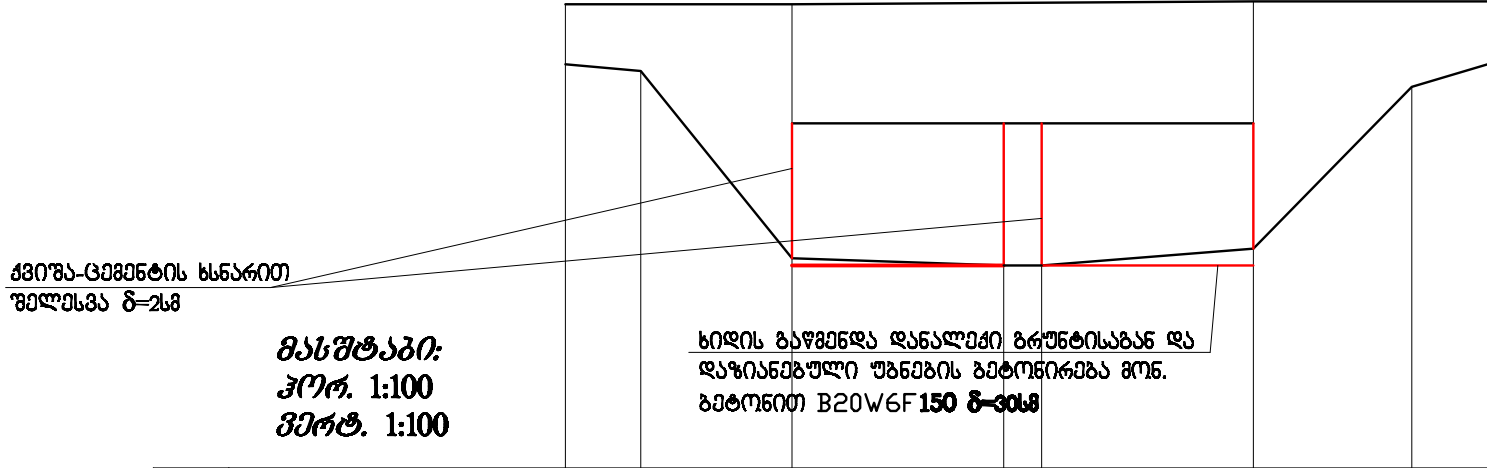


ნომერული	ხიდის		260,09		260,09		258,52		258,52		260,13		260,13	
	მიწის ზედაპირის		259,30	259,21	256,73	256,84	256,84	256,86	259,00	259,34	259,34	259,34	259,34	
მანძილები		1	2	2,8	0,5	2,8	2,1	1						
		0												

სამუშაოთა მოცულობების უწყისი

№	სამუშაოს დასახელება	ერთეულის განზომილება	რაოდენობა
1	2	3	4
1	არხის გაწმენდა ბუჩქნარისაგან ხელით, შეგროვება და დაწვა	მ²	82
2	არხის გაწმენდა ნაგებობის ქვეშ ხელით, გრუნტის ორჯერ გადაყრით	მ³	46
3	გრუნტის ჩაყრა ამწის ბადიაში ხელით, ბერმაზე დაყრით	მ³	46
4	ბერმაზე დაყრილი გრუნტის მოსწორება ბუღდოხერით 20მ გადაადგილებით	მ³	46
5	ზედაპირული სრილა ფარის BxH=3x1.1მ დემონტაჟი-მონტაჟი (2ც)	კმ	615
6	შემამკიდრებელი რეზინა	კმ	6.2
7	ფარის გაწმენდა ქანისაგან ქანგმედვეი საღებავით	მ²	12
8	ფარის შეღებვა ზეთოვანი საღებავით ორჯერ	მ²	12


ბეგმა
1:200

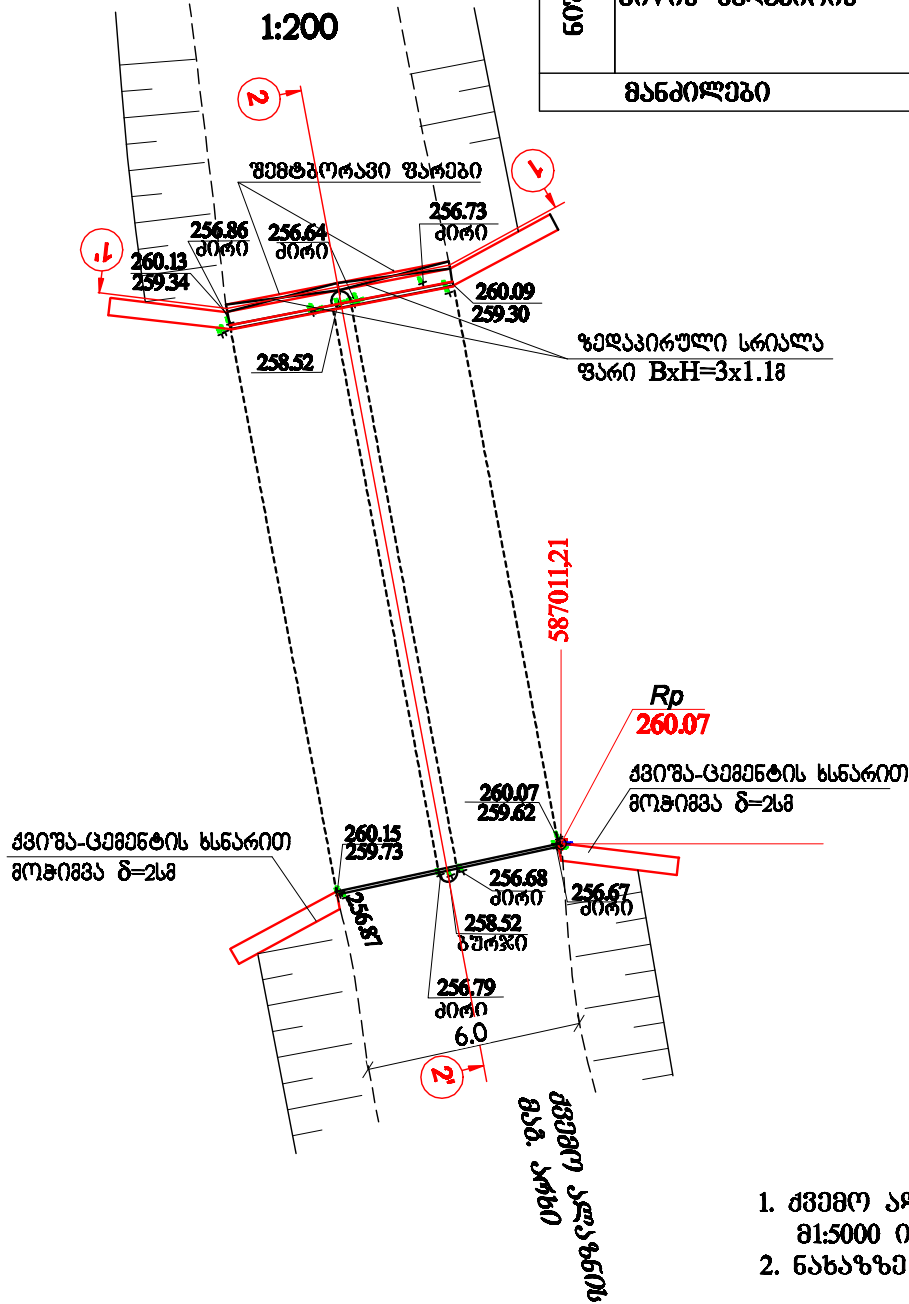

მასშტაბი:
კოტ. 1:100
პერტ. 1:100

ნოშნულუბი		256,60	256,94	260,10	258,84	258,84	258,84	260,10	258,30	258,30	256,79	256,79	256,79	256,79
მანძილები		0	1,7	0,20,3	0,1	0,1	15,1	0,1	0,2	1,2				

2-2
1:100

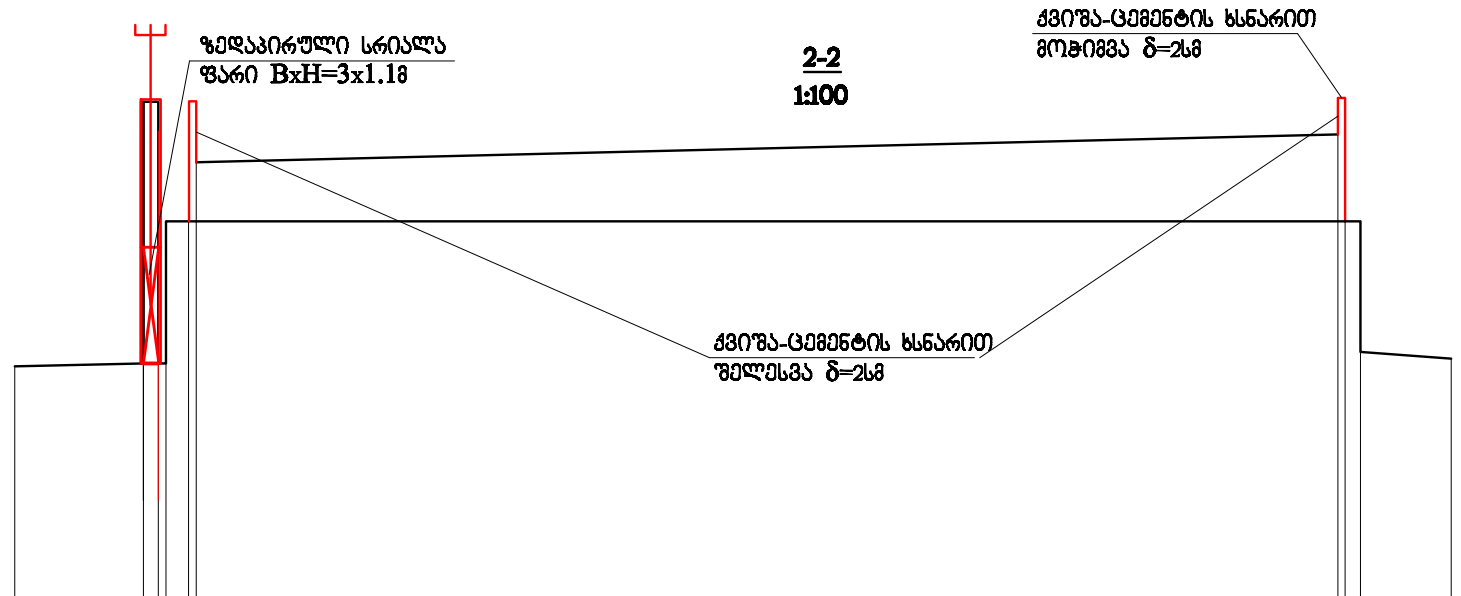

შენიშვნა:

- ქვემო ალაზნის ს/ს მამბიტრალური არხის ბეგმა 81:5000 იხ. შ. №1-1 + №1-11
- ნახაზზე ზომები მოცემულია მეტრებში.

თანამდებობა	განაწი	სალონო	თარიღი	სამშენიშვნა №309 ს-პ/17			
				სიღნაღის და ლოგოთის რაიონის მუნიციპალიტეტში "თბილისი ალაზნის ს.ს. მამ. არხის და პირობითი ნაგებობის პროექტის განხილვის შედეგად" (II ეტაპი)			
				ხიდი კმ 555+41	საღვა	ნაშ/შეცვ.	ფურცლები
					და	3-22	1
				ბეგმა და ზარილები			