



1-1
1:100

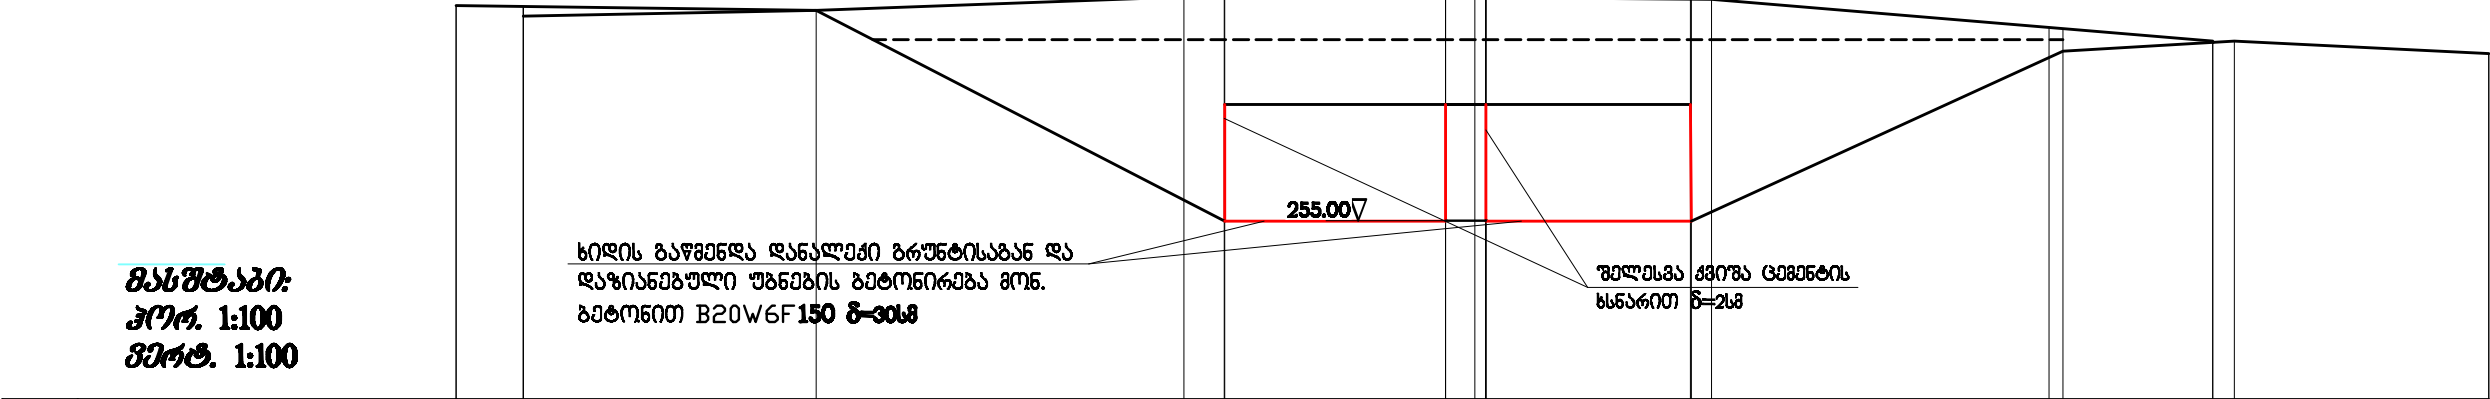


საშუალოთა მოცულობების უწყისი

N	სამუშაოს დასახელება	კრთქულის განზომილება	რაოდენობა
1	2	3	4
1	ხიდის სათავეის გაწმენდა ბუჩქნარისაგან ხელით, შეგროვება და დაწვა	მ²	25
2	ხიდის ზედაპირის გაწმენდა გრუნტისაგან ბულდოზერით 20მ-ზე გადაადგილებით	მ²	14
3	არხის გაწმენდა ნაგებობის ქვეშ ხელით, გრუნტის ორჯერადი გადაყრით	მ³	24
4	გრუნტის ჩაყრა ამწის ბაღიაში ხელით, ბერმაზე დაყრით	მ³	24
5	ბერმაზე დაყრილი გრუნტის მოსწორება ბულდოზერით 20მ გადაადგილებით	მ³	24
6	ხიდის ბურჯების და პარაპეტების გარეცხვა წნევიანი წყლის ჭაღლით	მ²	102
7	ხიდის ბურჯების და პარაპეტების დატენიანება	მ²	102
8	ხიდის ბურჯების და პარაპეტების შეღესვა ქვიშა-ცემენტის ხსნარით ქსაილექს ადმექსის დანამატით ცემენტის წონის 1.5% ოდენობით გ=2სმ	მ²	92
9	კედლის ზედაპირის შეღესვა ქვიშა-ცემენტის ხსნარით ქსაილექს ადმექსის დანამატით ცემენტის წონის 1.5% ოდენობით გ=2სმ	მ²	10
10	დაზიანებული ფარის დემონტაჟი, დატვირთვა ა/თვითმკლელზე და გატანა 15კმ-ზე დასაწყობებით	კმ	350
11	ზედაპირული სრიალა ფარი BxH=3x1.1მ (2 კალი)	კმ	1877.2
12	ფარი	კმ	710.0
13	ამწე-მექანიზმი 5BD (ხელის)	კმ	520
14	ჩასატანებელი ნაწილები	კმ	623.2
15	სამაგრი დეტალები	კმ	11.6
16	შემამჭიდროვებელი რეზინა	კმ	12.4
17	ფარის შეღებვა ორ ფენად	მ²	24.0
18	ფარის ჩამაგრება მონ. ბეტონით B-20 W6F150	მ³	5.0

გეგმა
1:200

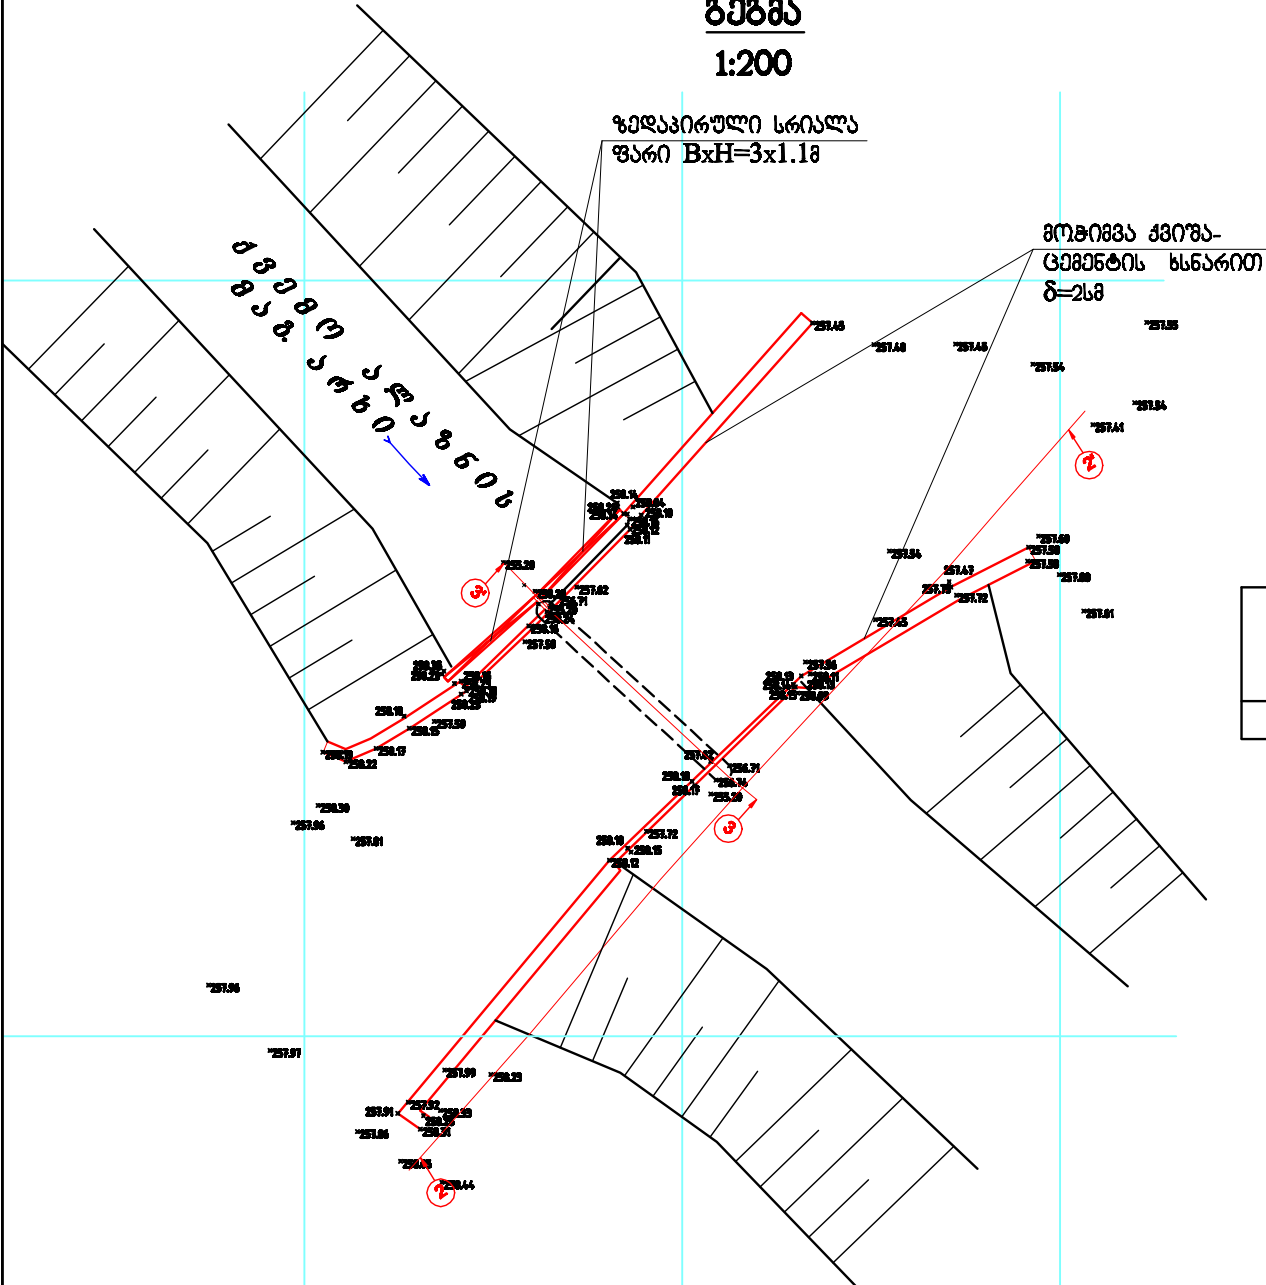

2-2
1:100

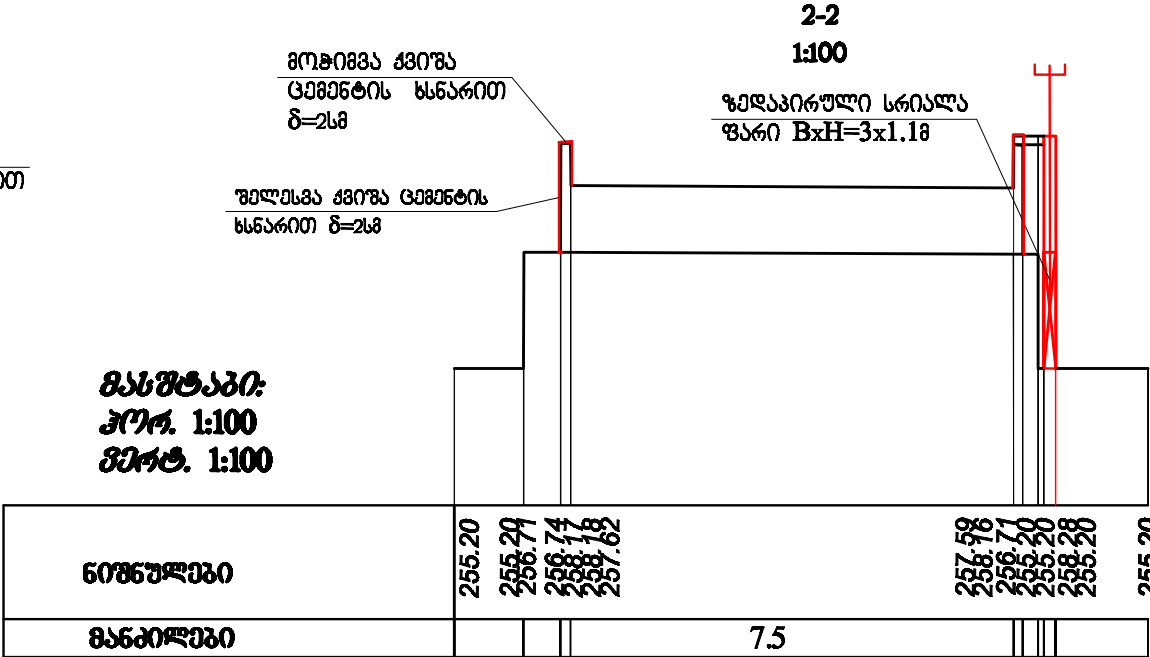

მასშტაბი:
კოტ. 1:100
მეტ. 1:100

- შენიშვნა:
- ქვემო ალანის სს მატისტრალური არხის გეგმა 81:5000 იხ. შ. №1-1 ÷ №1-11
 - ზედაპირული სრიალა ფარის ნახ. იხ. შ. 1-1-3
 - ნახაზზე ზომები მოცემულია მიტრებში.

თანამდებობა	განაი	სამუშაო	თარიღი	სამუშაო №309 ს-2/17			
				სიღნაღის და მუდუშის რაიონის მუნიციპალიტეტში "მუდუშის კლანის სს. მან. არხის და პარაპეტების ნაგებობის პროექტის-კონსტრუქციის პე 309+21 +პე 310+20". (II ეტაპი)			
				ხიდი პე 309+66	სტადია	ნახ./ფურც.	ფურცლები
					დ.ა.	3-24	1
				გეგმა და ზომები			