



სამუშაოთა მოცულობების უწყისი

1-1
1:100


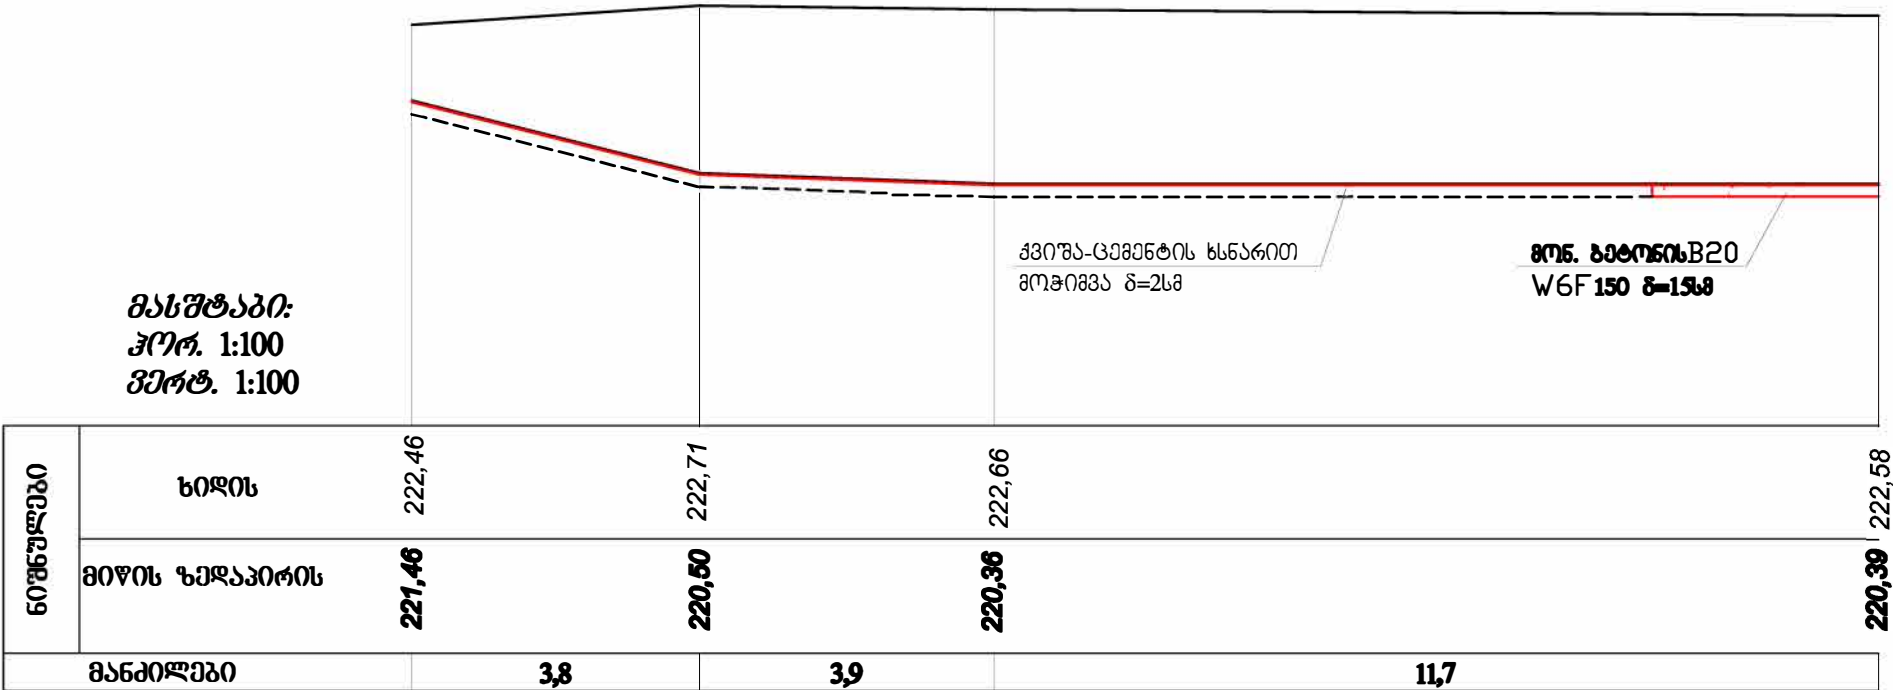


№	სამუშაოს დასახელება	ერთეულის განზომილება	რაოდენობა
1	2	3	4
1	აკვედუკის შესასვლელში მარცხენა პარაპეტის ბზარების გასუფთავება და გასუფთავებული ადგილის გაწმენდა დაჭირხნული პაერით	მ²	1.0
2	გასუფთავებული ბზარების შევსება ქვიშა-ცემენტის სსნარით ბაზალტის ფიბრას დამატებით 5კმ 1მ³ სსნარზე	მ³	0.2
3	აკვედუკის გამოსასვლელში დაზიანებული ძირის მონგრევა (L=3.0მ) პნევმოჩაქუნით, დატვირთვა ათვისმცდელებზე და გატანა 10კმ-ზე	მ³	0.8
4	მონგრეულის ადგილზე ახალი მონ. ბეტონის B-20 W6F150 ძირის მოწყობა δ=15სმ	მ³	1.0
5	აკვედუკის კედლების, ძირის, პარაპეტების და გადასასვლელი ფილის გარეცხვა წნევიანი წყლის ჭაღლით	მ²	136.3
6	კედლების, ძირის, პარაპეტების და გადასასვლელი ფილის დატენიანება შელესვამდე	მ²	136.3
7	აკვედუკის კედლების, პარაპეტებისა და გადასასვლელი ფილის ზედაპირების შელესვა ქვიშა-ცემენტის სსნარით ქსაიპექს-ადმიქსის დანამატით (ცემენტის წონის 1.5%) δ=2სმ	მ²	99.5
8	აკვედუკის ძირის მოჭიმვა ქვიშა-ცემენტის სსნარით ქსაიპექს-ადმიქსის დანამატით (ცემენტის წონის 1.5%) δ=2სმ	მ²	36.8

2-2
1:100

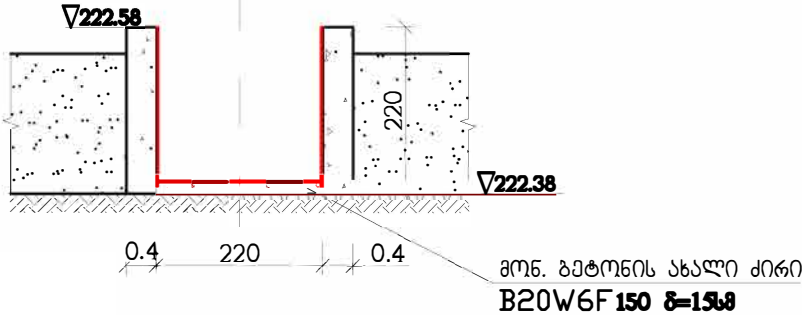

3-3
1:100

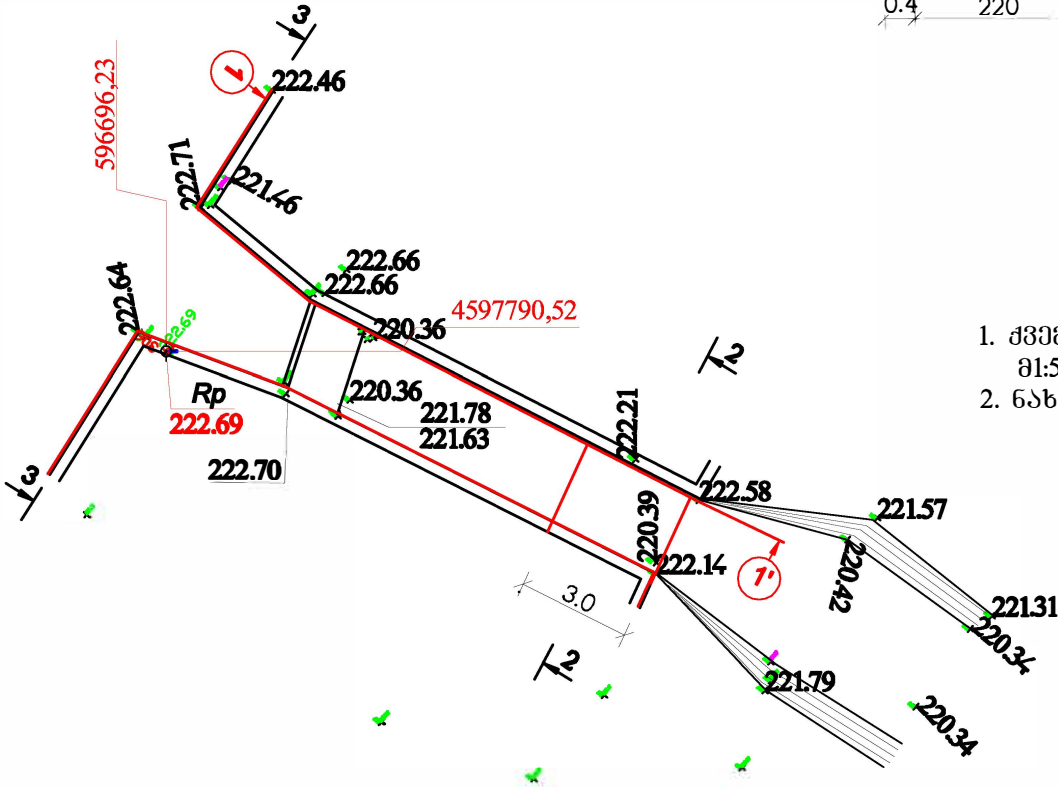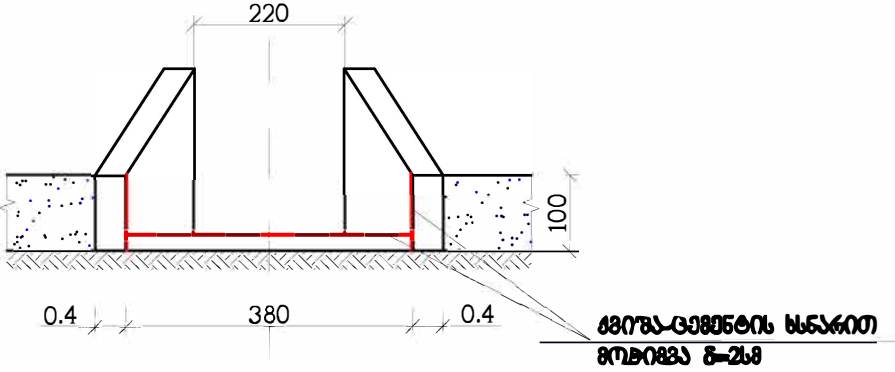

თანამდებობა	ბაზი	სტადია	თარიღი	სამუშაო №309 ს-პ/17			
				სიღრმის და ფართობის მონიტორინგის მიზნით აღმართულია "მონიტორინგის სს. მან. არხის და ქვიშა-ცემენტის სსნარით მოჭიმვის" პროექტი. (II ეტაპი)			
				აგებულია პპ 681+11	სტადია	ნახ/ფურც.	ფურცლები
					დ.ა.	3-29	1
				ბეზმა და ზომები			