





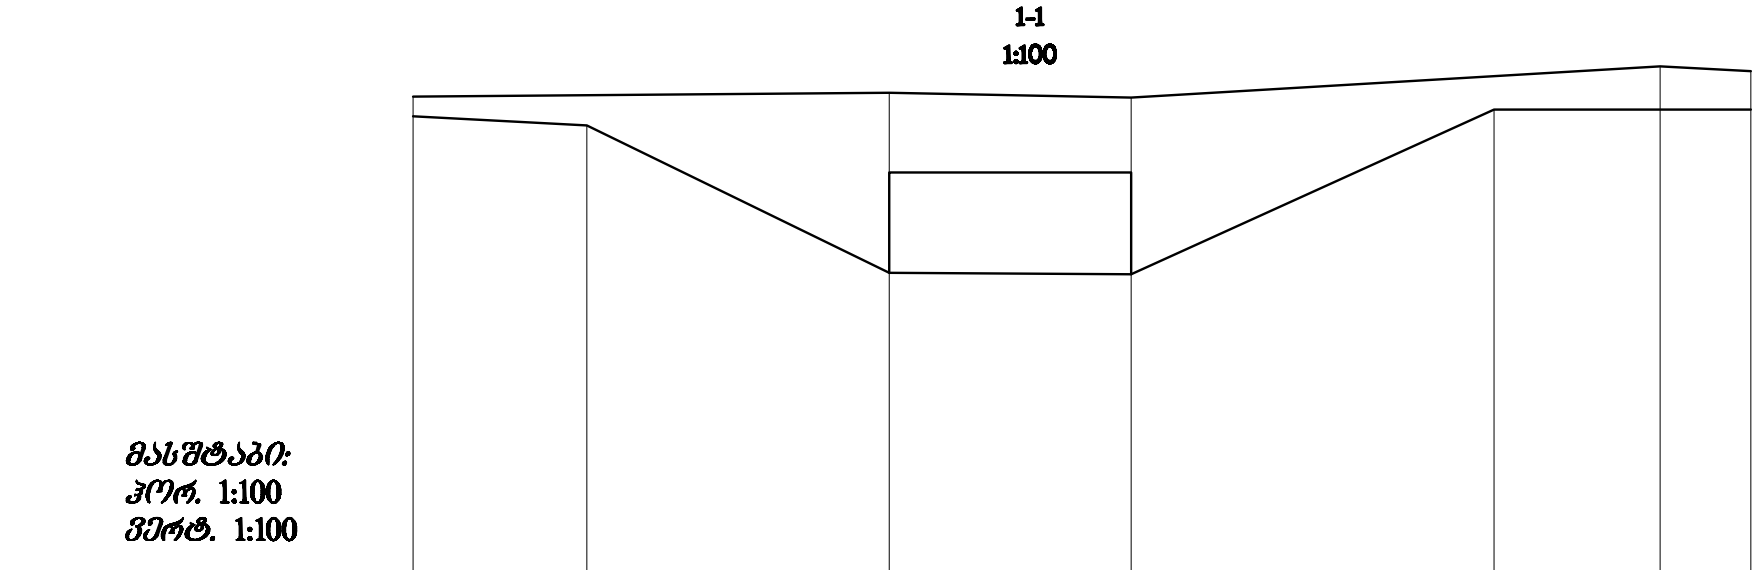


ნომერები	ხიდის	215,50		215,55		215,49		215,90		215,84
	მიწის ზედაპირის	215,24	215,12	213,17 214,50	213,15	215,33	215,33	1,2	215,33	
მანძილები		0	2,3	4	3,2	4,8	2,2	1,2		

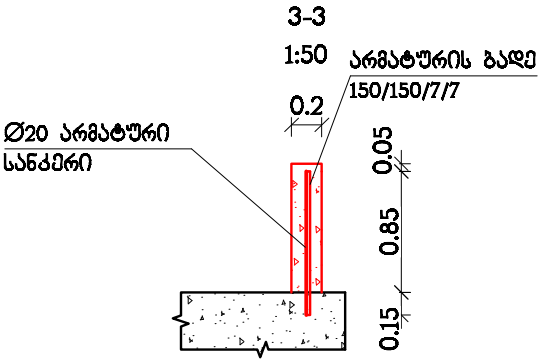

სამუშაოთა მოცულობების უწყისი

№	სამუშაოს დასახელება	ერთეულის განზომილება	რაოდენობა
1	2	3	4
1	ბუჩქების და ლელქაშის მოჭრა, შეგროვება, დაწვა	მ²	32.0
2	ხის მოჭრა-ამოძირკვა, დაწვა d=20სმ	ც	1.0
3	ხის მოჭრა-ამოძირკვა, დაწვა d=5სმ	ც	7.0
4	ფარის გაწმენდა ჟანგისაგან ხელით	მ²	9.7
5	ფარის ამწე-შეკანიზმის 1B და შემამჭიდროებელი რეზინის დემონტაჟი, დატვირთვა ა/თვითმცლელზე, გაზიდვა 32კმ-ზე	კმ	44.2
6	ამწე-შეკანიზმის მონტაჟი 1B	კმ	44.2
7	შემამჭიდროებელი რეზინის მონტაჟი	კმ	3.2
8	სამაგრი დეტალები	კმ	3.5
9	ფარის შეღებვა ზეთოვანი საღებავით ორ ფენად	მ²	9.7
10	მონ. ბეტონის ხიდის მარჯვენა პარაპეტის მონგრევა პნევმოჩაქურით, დატვირთვა ა/თვითმცლელზე, გაზიდვა 10კმ-ზე	მ³	0.4
11	ხიდის პარაპეტის აღსადგენად ბურღილების მოწყობა Ø30მმ h=15სმ ბიჯი 25სმ n=12ც	მ³	0.014
12	ანკერების მოწყობა არმატურით Ø20მმ n=10ც l=1.0	მ/კმ	12/29.64
13	არმატურის ბადის მოწყობა 150/150/7/7	მ²/კმ	3.0/13.0
14	წებო-ცემენტით ანკერების დამაგრება	მ³	0.01
15	მონ. ბეტონით პარაპეტის მოწყობა ხიდის მარჯვენა ფრთაზე B-20 W6F120 მ=20სმ	მ³	0.57
16	არხის გაწმენდა ხიდის ქვეშ დანალექი გრუნტისაგან ხელით ორჯერადი გადაყრით	მ³	6.0
17	გრუნტის ჩაყრა ამწის ბაღიაში ხელით და ბერმაზე დაყრა	მ³	6.0
18	ბერმაზე დაყრილი გრუნტის მოსწორება ბულდოზერით 20მ გადაადგილებით	მ³	6.0
19	ღვარსაშვის ქვეშ სრეშოვანი მომზადება მ=0.15სმ	მ³	2.0
20	ღვარსაშვის ქვეშ დაზიანებული მოპირკეთების აღდგენა მონ. B-20 W6F150	მ³	4.0

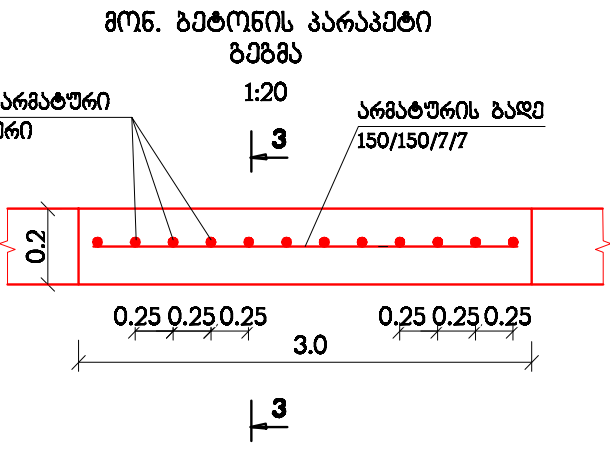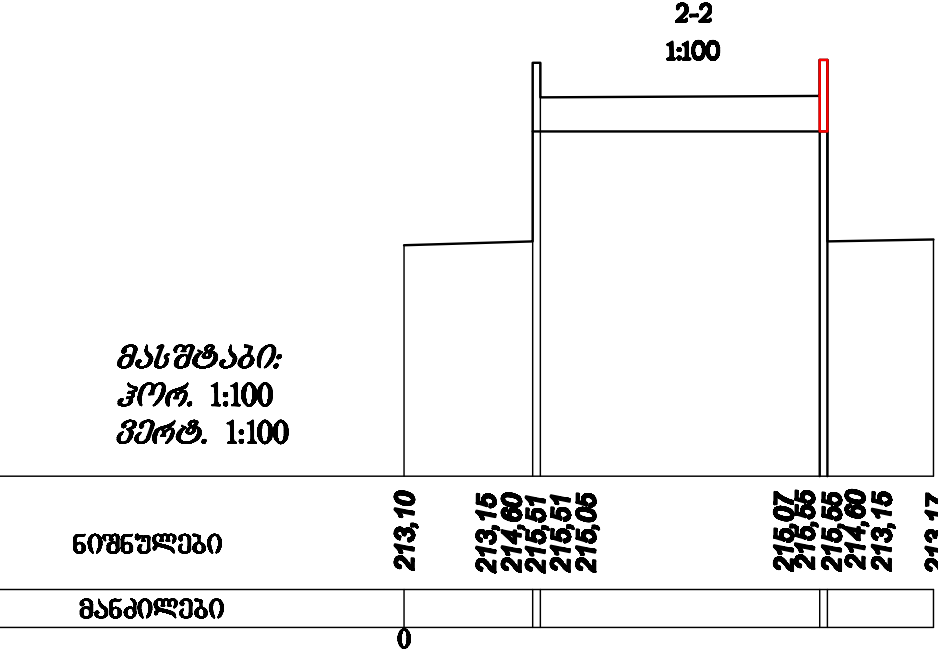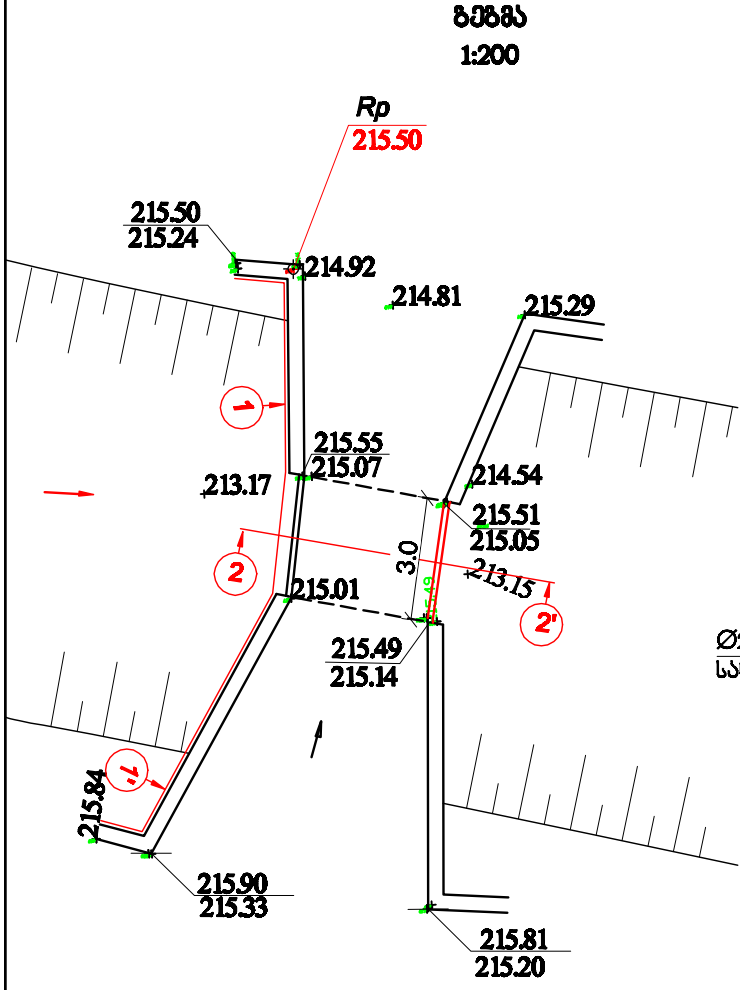

შენიშვნა:

- ქვემო აღსანიშნავი მასშტაბური არხის გეგმა მ1:5000 ობ. შ. №1-1 + №1-11
- ნახაზზე ზომები მოცემულია მიტრებში.

თანამშრომელი	განაბი	სალონო	თარიღი	ხელშეკრულება №309 ს-2/17			
				სალონის და მომსახურების მიზნით აღნიშნულია "ქვემო აღსანიშნავი მასშტაბური არხის გეგმა" და "პროექტის მიხედვით ნაგებობის აღმშენებლობისათვის კმ 39+21 + კმ 39+20". (II ეტაპი)			
				ღვარსაშვი კმ 827+86	სტაფი	ნაგებობა	ფრაქციები
					და	3-38	1
				გეგმა და ზომები			