
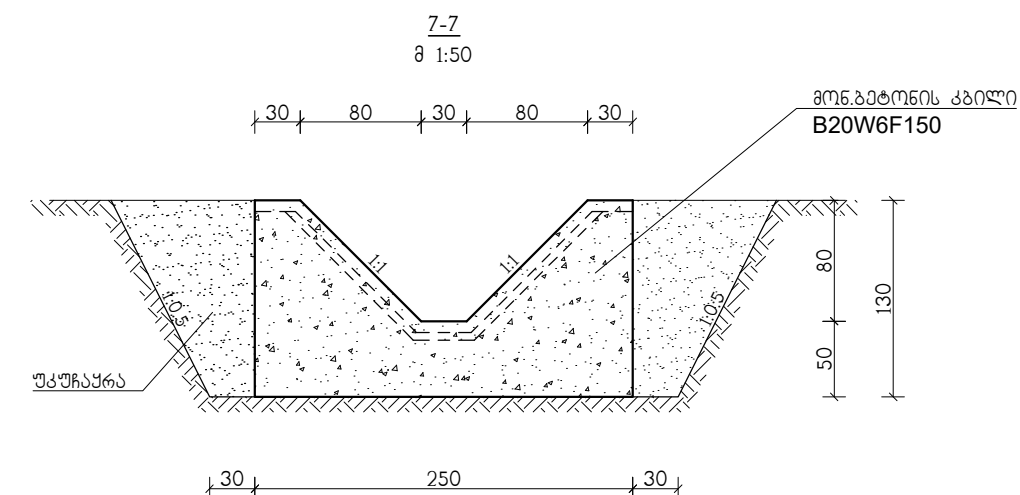
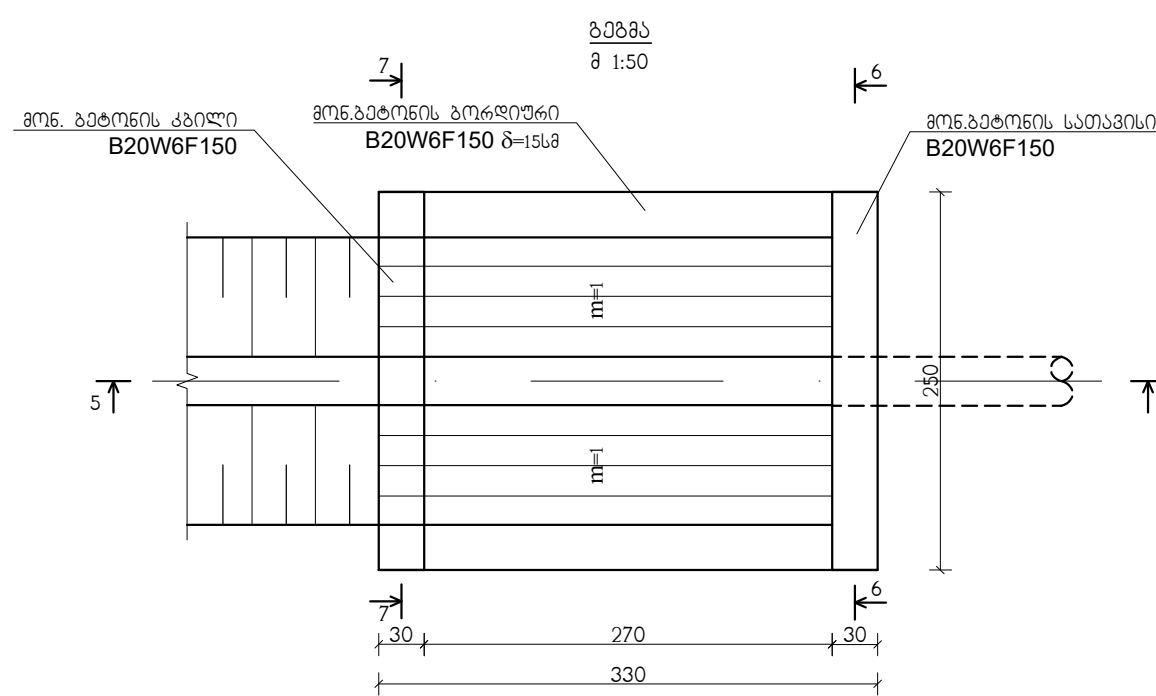
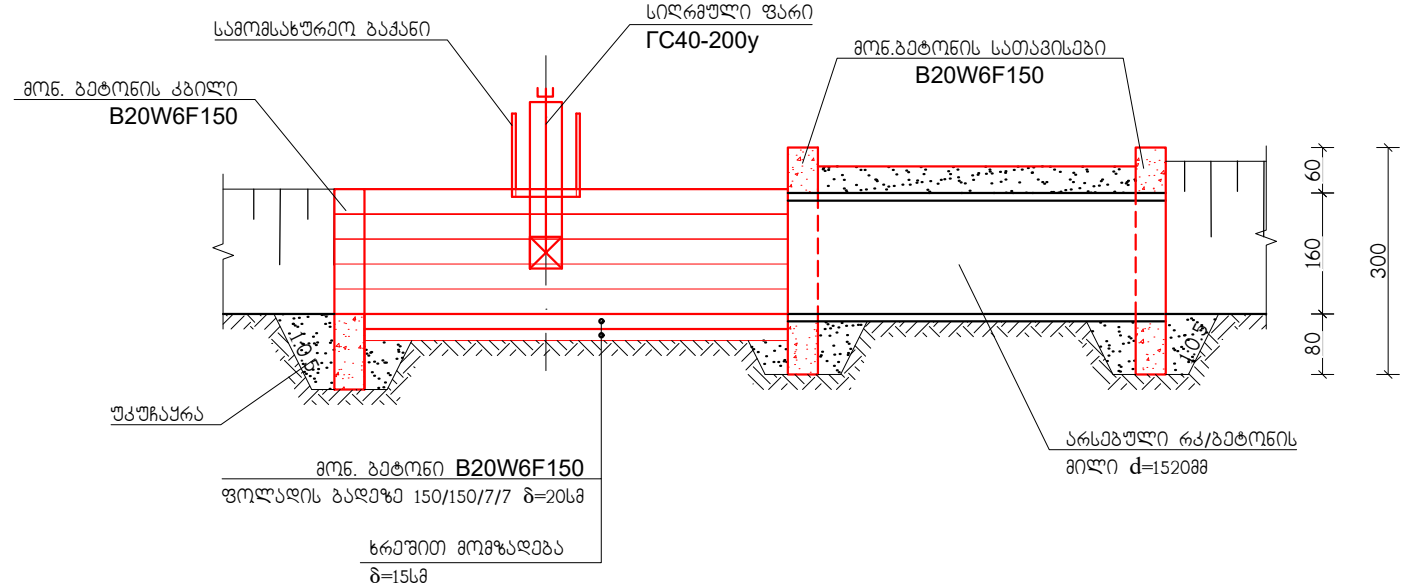


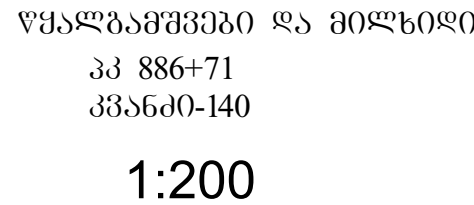

1. ძვ. აღწერის ს.ს. მაგისტრალური არხის გეგმა
მ. 1:5000 იხ. ფურც. №1-1 და №1-11
2. საშრომსაბუთო გეგმა იხ. ფურც. 3-40-1
3. ფარები იხილეთ მიმდებარე ნაწილში
4. ნახაზზე ზომები მოცემულია სმ-ში

[illegible]