

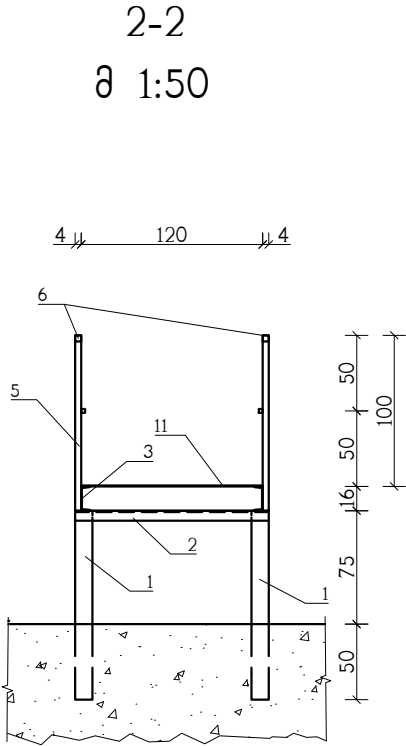


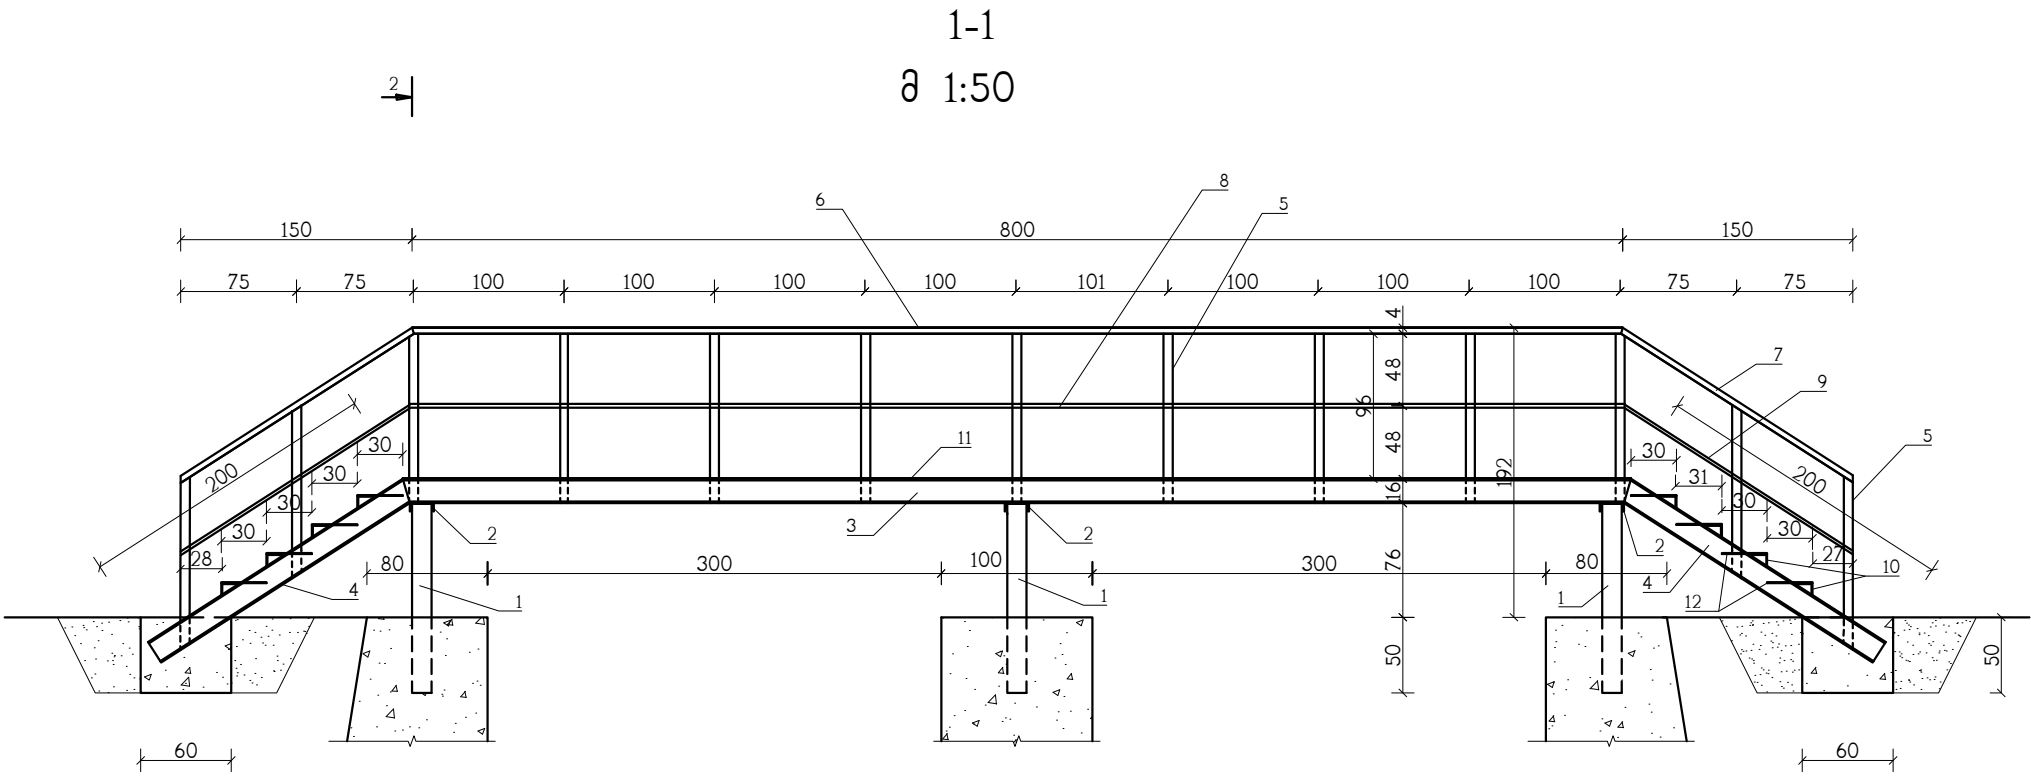

გეგმა
მ 1:50

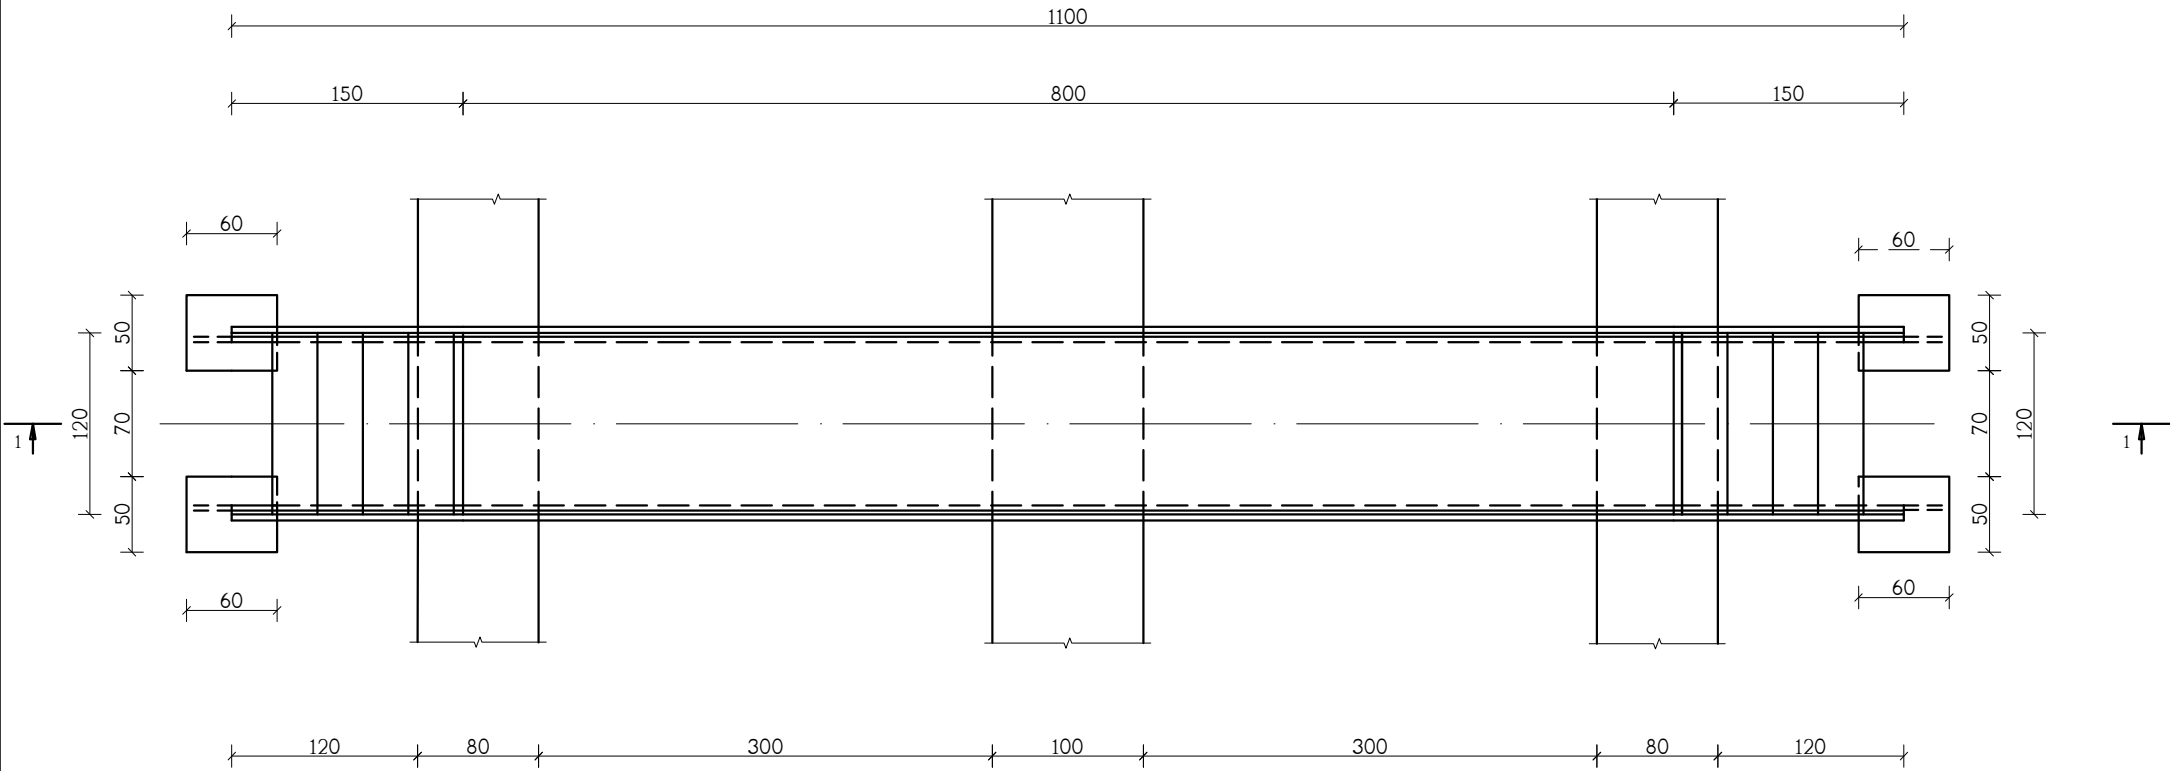

მეტალოკონსტრუქციების სპეციფიკაცია ტ-4						
№	დასახელება	სიგრძე სმ.	რაოდ-ბა ცალი.	საერთო სიგრძე მ.	ერთეულის წონა კგ.	საერთო წონა კგ.
1	ფოლადის მილი d=114მმ δ=5მმ L=125სმ	125	6	7.5	13.43	100.73
2	შველერი [N16 L=120სმ	120	3	3.6	14.2	51.12
3	შველერი [N16 L=800სმ	800	2	16	14.2	227.2
4	შველერი [N16 L=200სმ	200	4	8.00	14.2	113.6
5	ფოლადის ოთხკუთხა მილი □60X40მმ δ=3მმ L=112სმ	112	22	24.64	4.71	116.05
6	ფოლადის ოთხკუთხა მილი □40X40მმ δ=3მმ L=800სმ	800	2	16	3.77	60.32
7	ფოლადის ოთხკუთხა მილი □40X40მმ δ=3მმ L=180სმ	180	4	7.2	3.77	27.14
8	ფოლადის ოთხკუთხა მილი □25X25მმ δ=2მმ L=800სმ	800	2	16	1.57	25.12
9	ფოლადის ოთხკუთხა მილი □25X25მმ δ=2მმ L=180სმ	180	4	7.2	1.57	11.30
10	არათანაბარ თარიღიანი კუთხოვანა 12.5X8სმ δ=8მმ L=120სმ	120	8	9.6	12.5	120
11	დაღარული ფურცლოვანი ფოლადი LXL=500X120სმ δ=6მმ F=9.6მ²	9.6მ²	1	9.6	50.1	480.96
12	დაღარული ფურცლოვანი ფოლადი LXL=500X30სმ δ=6მმ F=0.36მ²	0.36მ²	8	2.88	50.1	144.29
13	შველერი (ზედა საშანდორე კეილი) [N20 L=250სმ	250	4	10	18.4	184
14	შველერი (ზედა საშანდორე კეილი) [N20 L=280სმ	280	4	11.2	18.4	206.08
					სულ	1867.92

თანამდებობა	გვარი	ხელმოწერა	თარიღი				
				სიღნაღის და დუღოფლისწყაროს მუნიციპალიტეტებში "ქვემო ალაზნის ს.ს. მკ.პ. არხის და კიბროტემინიკური ნაგებობების აღმშენა-რმაგობითაცია პპ 396+21+ პპ 910+20". (II ეტაპი)			
				შემტვირთვი ნაგებობა მკ.პ. არხზე (15მ³/წმ) ტ-4	სტადია	ნახ./ფურც.	ფურცლები
					დ.პ.	4-4-1	2
				სამომსახურეო ბაჟანი გეგმა და ჭრილები			