
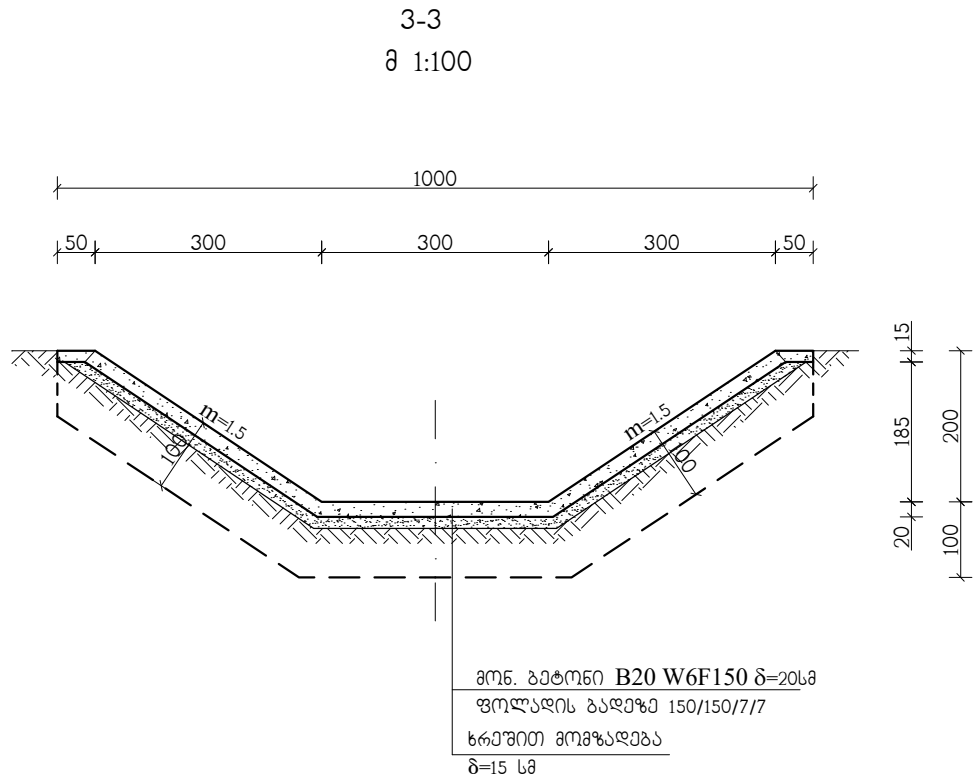
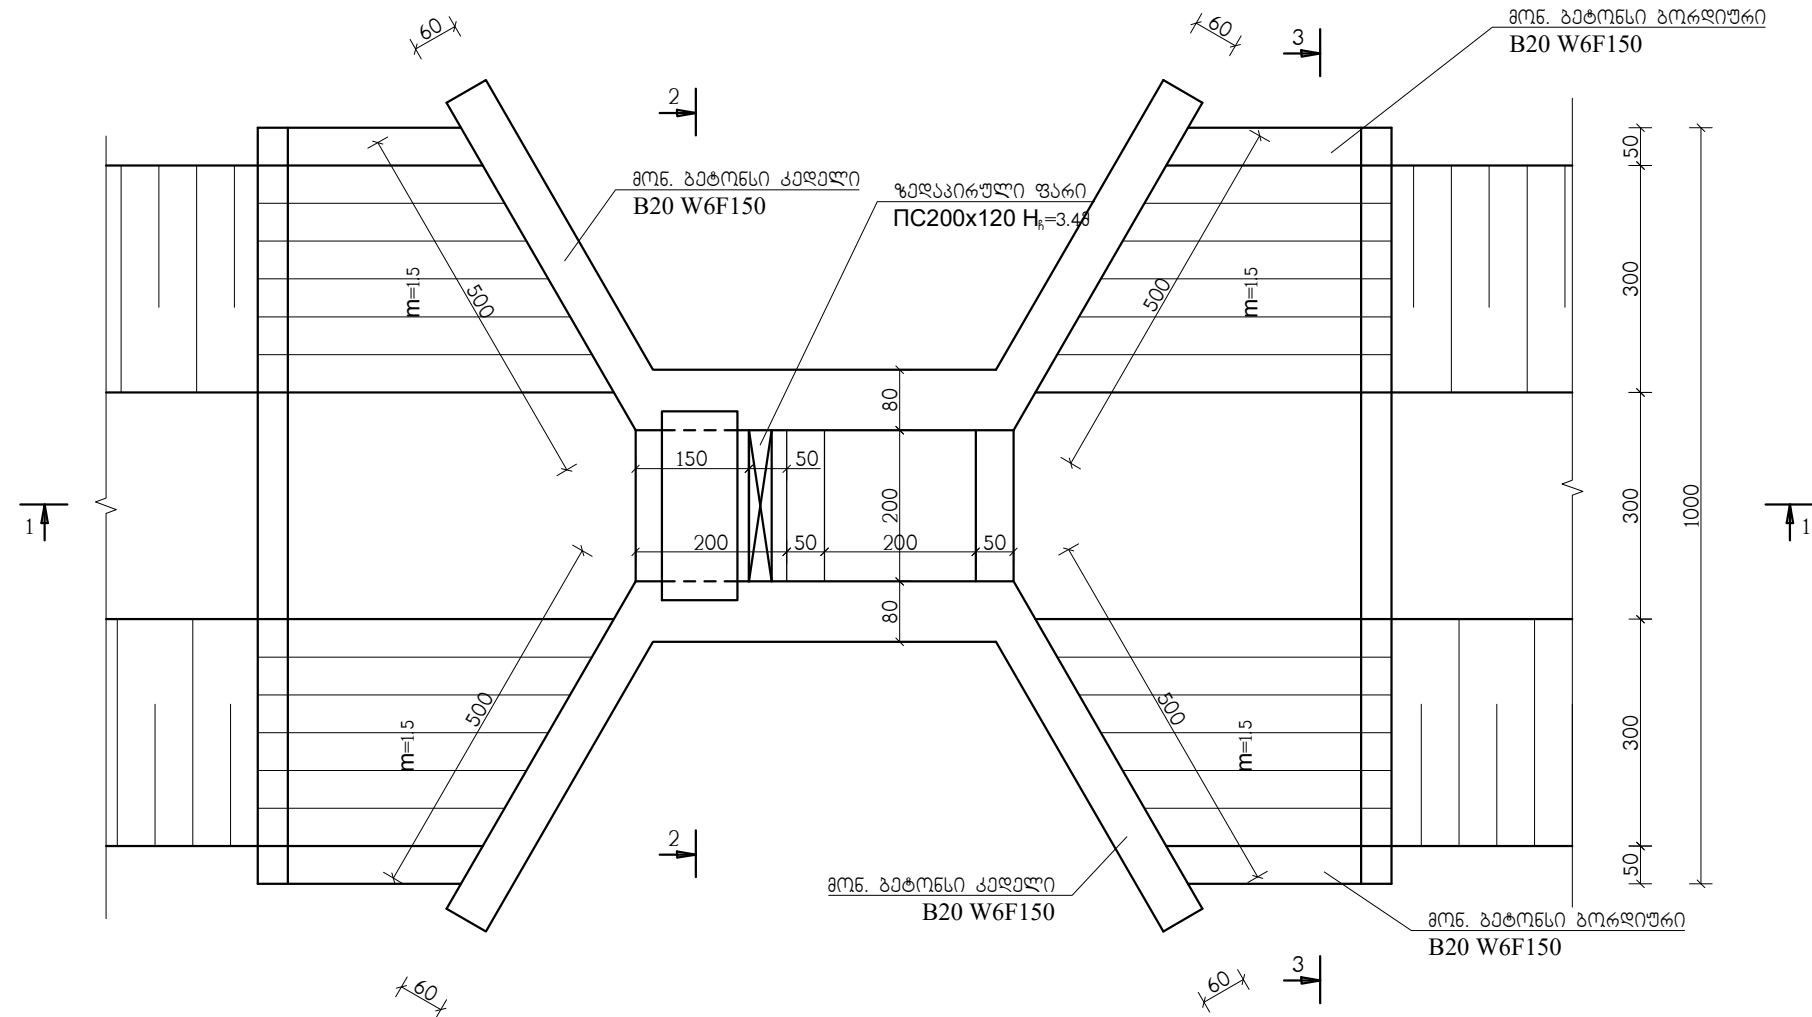
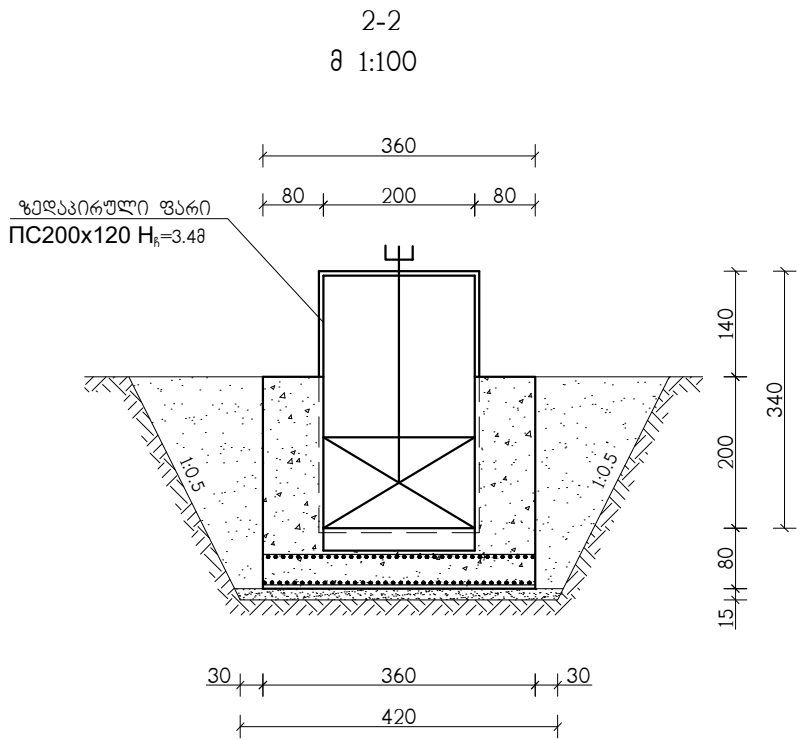


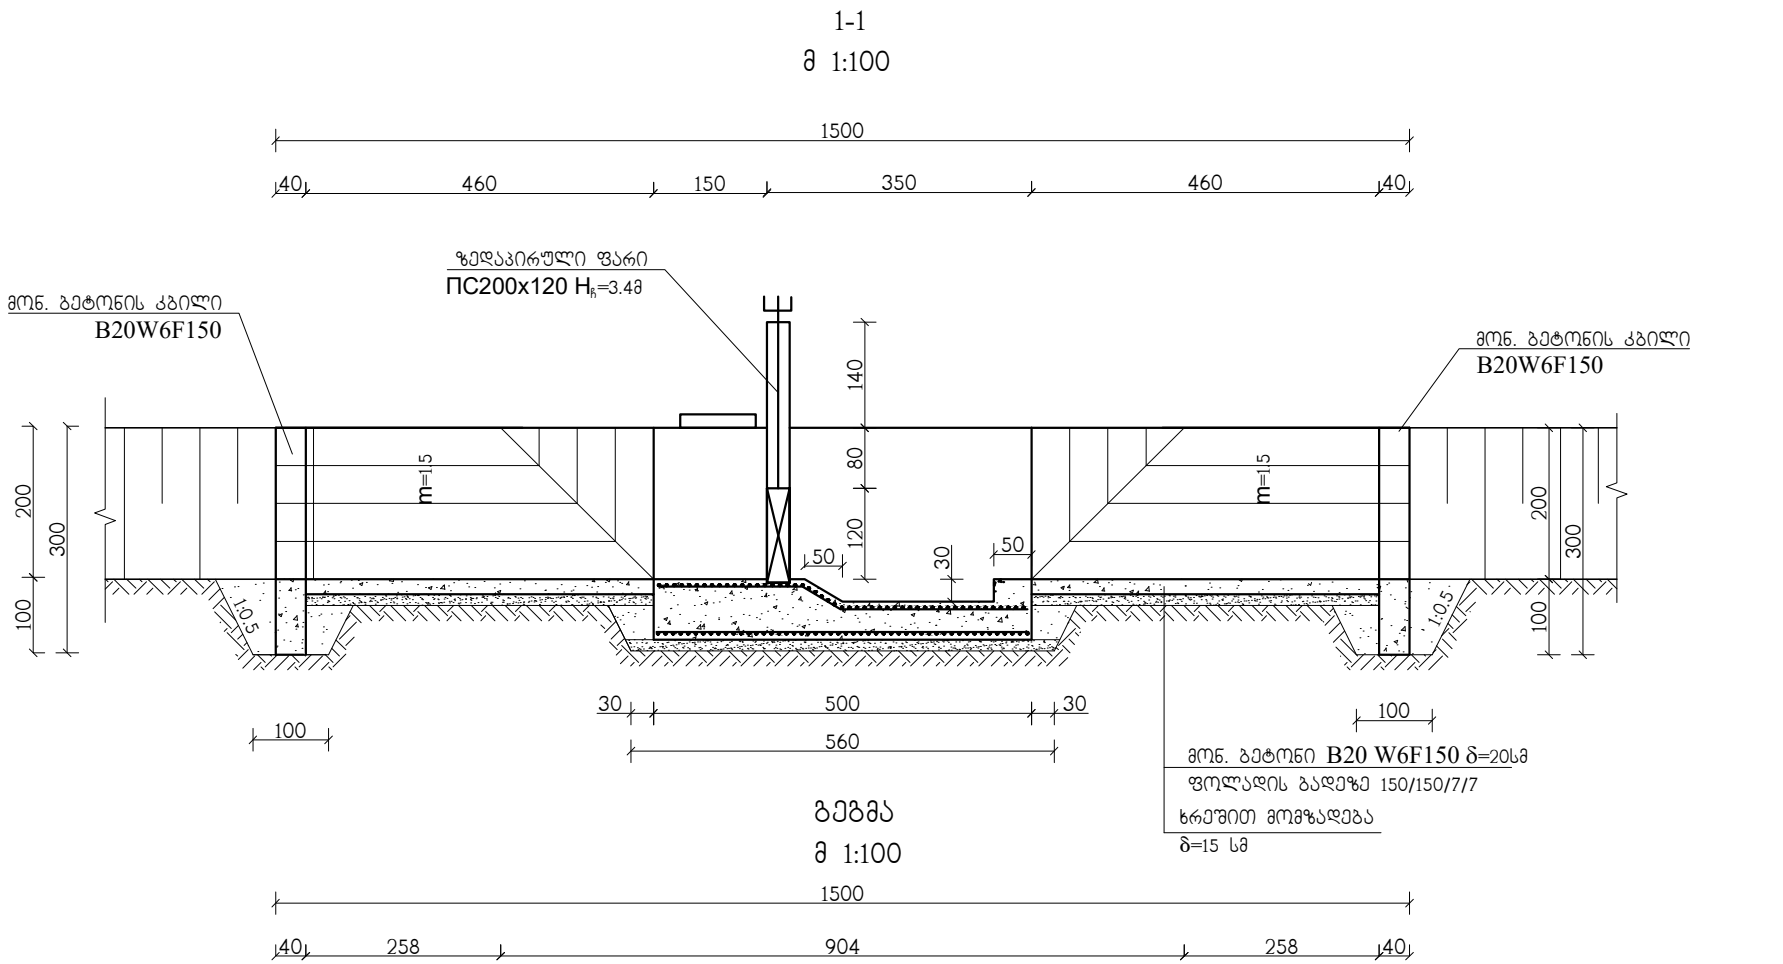

- შენიშვნა:
- ქვ. ალაზნის ს.ს. მანქანათმშენებელი არხის გეგმა
 - მონ. ბეტონის კბილი B20W6F150
 - ნახაზი ზომები მონტაჟის სმ-ში

სამუშაოს მოცულობის უწყისი				
№	სამუშაოს დასახელება	ერთეულის განზომილება	რაოდენობა	
1	2	3	4	
1	III ჯგ გრუნტის დამუშავება ქვაბულში 0.65მ³ ჩაშის მოც. ექსკავატორით, გრუნტის გვერდზე დაყრით	მ³	210	
2	გრუნტის საბოლოო დამუშავება ხელით, გრუნტის გვერდზე დაყრით	მ³	12	
3	გრუნტის უკუჩაყრა 0.65მ³ ჩაშის მოც. ექსკავატორით	მ³	135	
4	დარჩენილი გრუნტის დატვირთვა ა/თვითმცდელებზე 0.65მ³ ჩაშის მოც. ექსკავატორით	მ³	87	
5	გრუნტის გატანა ა/თვითმცდელებით 10კმ-ზე	ტ	165.3	
6	ხრეში მომზადება შემტორავის და მოპირკეთებული არხის და ფრთების ძირზე გრუნტში ჩატკეპნით δ=15სმ	მ³	12.2	
7	ხრეში მომზადება მოპირკეთებული არხის ფერდებზე გრუნტში ჩატკეპნით δ=15სმ	მ²	57.6	
8	შემტორავის ძირის მოწყობა მონ. ბეტონით B-20 W6F150 ფოლადის ბადეზე 100/100/9/9	მ³	17.2	
9	ფოლადის ბადე 100/100/9/9	მ²/კგ	36/367.2	
10	მონ. ბეტონით B-20 W6F150 ბურჯების მოწყობა	მ³	16	
11	მონ. ბეტონით B-20 W6F150 ფრთების მოწყობა	მ³	232	
12	არხის ძირის მოწყობა მონ. ბეტონით B-20 W6F150 δ=20სმ, ფოლადის ბადეზე 150/150/7/7	მ³	6	
13	არხის ფერდების მოწყობა მონ. ბეტონით B-20 W6F150 δ=20სმ, ფოლადის ბადეზე 150/150/7/7	მ³	11.6	
14	ფოლადის ბადე 150/150/7/7	მ²/კგ	85/366.35	
15	მონ. ბეტონის B-20 W6F150 კბილების მოწყობა არხის მოპირკეთებულ უბანზე	მ³	9	
16	მონ. ბეტონის B-20 W6F150 ბორდიურების მოწყობა δ=15სმ b=50სმ	მ³	1.1	
17	არმირებული მონოლითური ფილით 2.5X1.0X0.18მ საექსპლუატაციო ბაქანის მოწყობა 1ც	მ³	0.45	
18	არმატურა Ø12 A500C ΣL=24.5მ	კგ	4352	
19	არმატურა Ø A300C ΣL=132მ	მ/კგ	10.44	
20	ზედაპირული ფარის PC200x120 Hk=3.4მ, ჩასატანებელი ნაწილებით და ამწე-მექანიზმით n=1ც	კგ	407.3	
21	მათ შორის: ფარი	კგ	170	
22	ორხაზიანი ამწე-მექანიზმი 5B	კგ	82.6	
23	ჩასატანებელი ნაწილები	კგ	145	
24	სამაგრი დეტალები	კგ	5	
25	შემამჭიდროვებელი რეზინა	კგ	4.7	
26	ფარის შედგენა ხეობიანი სადგურით ორივე მხრიდან ორ ფენად	მ²	108	

თანამდებობა	გვარი	ხელმოწერა	თარიღი				
				სიღნაღის და დელოფლისკაროს მუნიციპალიტეტებში "ქვემო ალაზნის ს.ს. მან. არხის და კომპლექსური ნაგებობების აღმშენებლობისათვის კპ 396+21+კპ 910+20". (III ეტაპი)			
				შემტბორავი ნაგებობა მან. არხზე (3მ³/წმ) ტ-6	სტაღია	ნახ/ფურც.	ფურცლები
					დ.კ.	4-6	2
				გეგმა და ჭრილები			