
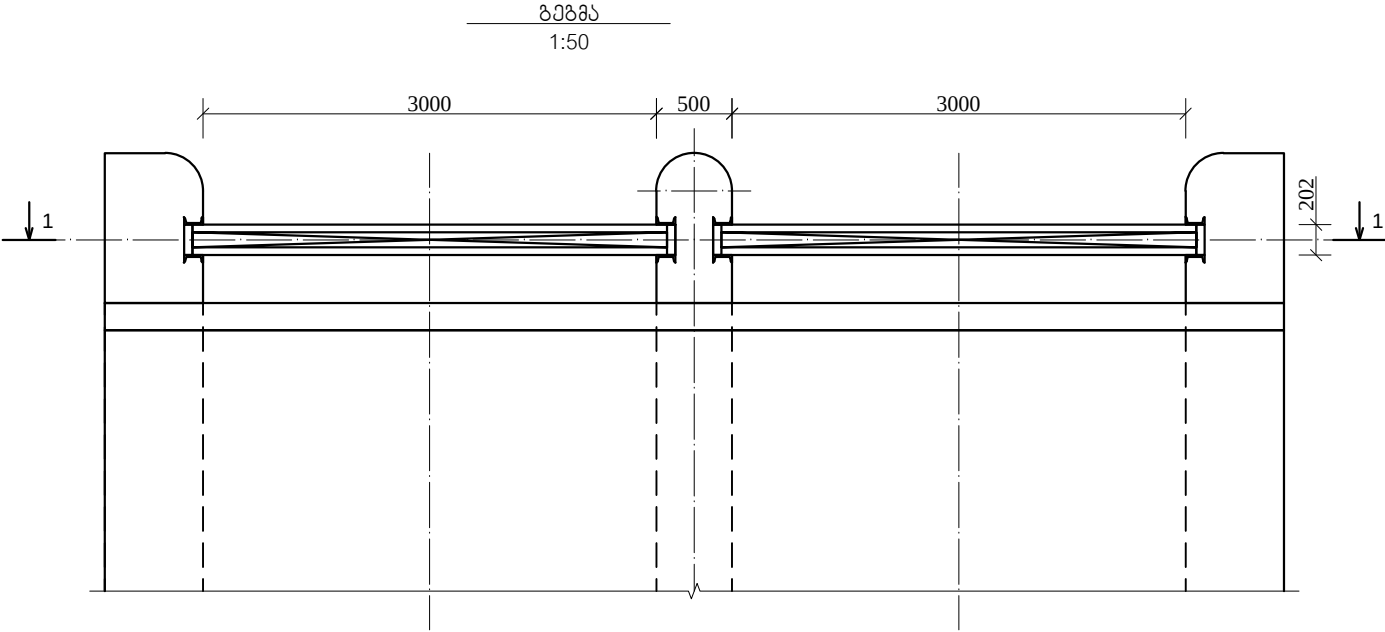


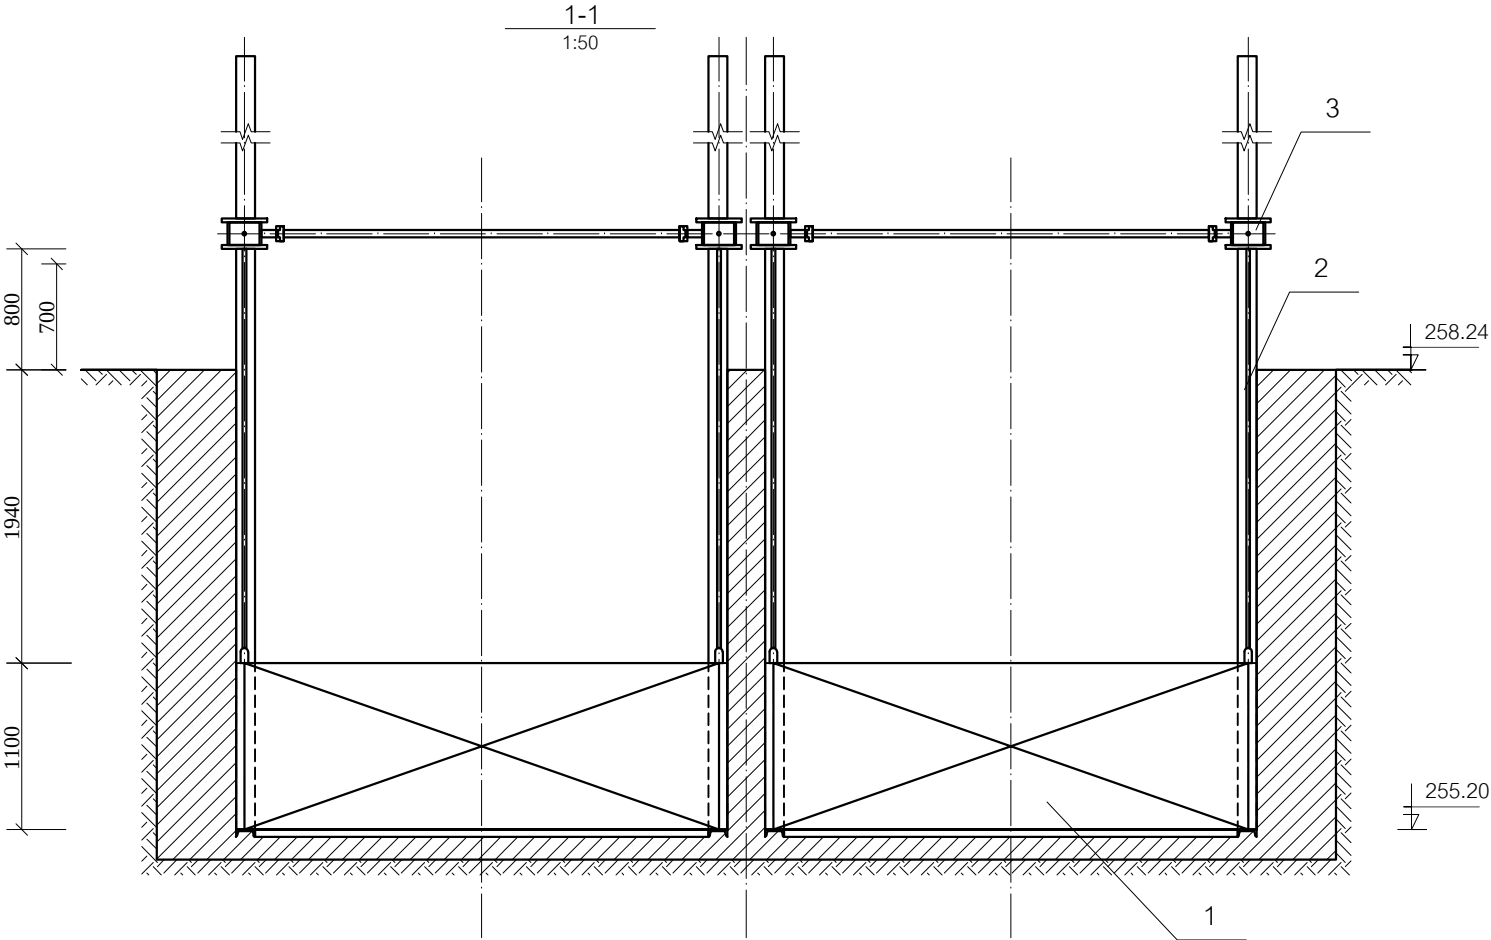

5	შემაგმირკოვებელი რეჟინა	რეჟ.		6.2	12.4	
4	სამაბრი ღებტალები	ფოლ.		5.8	11.6	
3	ორხრახნინანი ხელის აწეე 5 BII Q=5.0 ტნ.	აწე.	2	260	520	
2	ფარის ჩასტანებელი ნაწილები H=3.8 მ	—,—	2	311.6	623.2	
1	ზედაპირული სრიტალ ფარის BxH=3.0x1.1 მ	ფოლ.	2	355	710	
№/№	ღასახელება	მასალა	რაოდ.	1 ც.	საერთო	შენიშვნა
				წონა, კგ		
სიღნაღის და დედოფლიწყაროს მუნციპალიტეტებში "ჭვამო ალაუნის ს. ს. გბ. არხის და ჰიდროტექნიკური ნაგებობების აღდგენა-რეაბილიტაცია კპ.396+21 ÷ კპ.910+20" (II ეტაპი) ზედაპირული სრიტალ ფარი BxH=3.0x1.1 მ. სამონტაჟო სქემა						
						ფურც.
						მ-1