


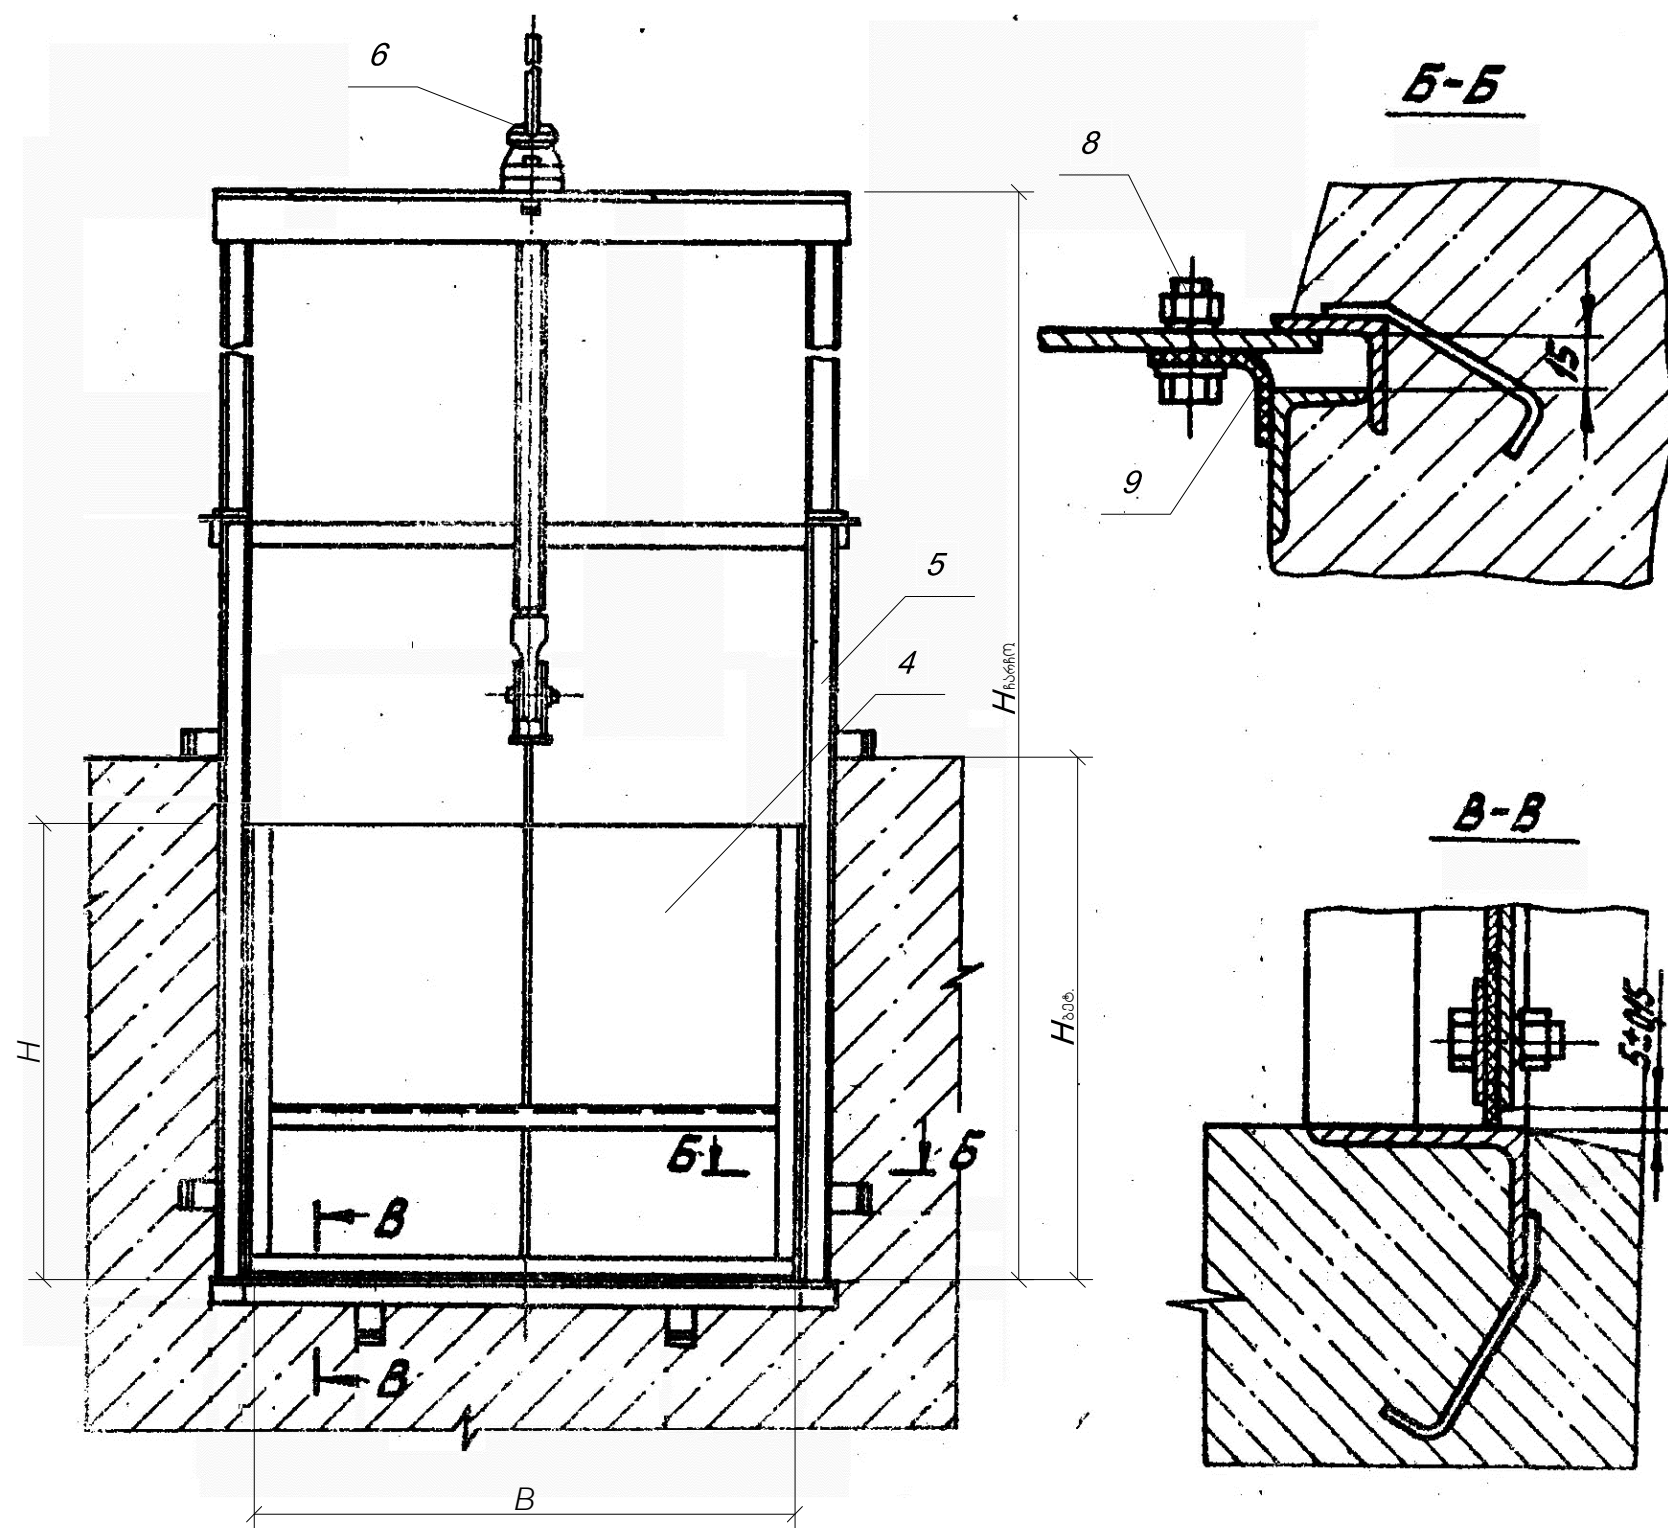

ზედაპირული ფარები									
№	დასახელება	რაოდენობა	მონაცემები ერთ ფარზე						
			ფარი	ნახევრული ნაწილები	ფონა, კმ		სამაბრ დეტალები	შენიშვნები	ფარის ფართობი, მ²
					0.5B	2.5B			
1	PC 50x100 H _ბ =2.2მ	2	30	30	17.5	---	1.5	1.6	80.6
2	PC 60x60 H _ბ =1.8მ	1	18.3	27.6	16.5	---	1.2	1.3	64.9
3	PC 60x120 H _ბ =2.0მ	1	36.5	31.6	18.5	---	1.8	2	90.4
4	PC 100x100 H _ბ =2.2მ	1	60	56.5	17.5	---	1.4	1.8	137.2
5	PC 100x100 H _ბ =2.8მ	2	60	71.3	20.5	---	1.4	1.8	155
6	PC 150x150 H _ბ =4.3მ	14	139	188.4	---	114.6	6	3.6	451.6
7	PC 200x50 H _ბ =3.15მ	2	301	244	---	5B 257	3.6	10.2	815.8
8	PC 200x100	1	---	---	1B 44.2	---	---	---	44.2
9	PC 200x120 H _ბ =3.4მ	6	170	145	---	5B 82.6	5	4.7	407.3
10	PC 300x110 H _ბ =3.8მ	2	355	311.6	---	5B 260	5.8	6.2	938.6
11	PC 300x150 H _ბ =4.3მ	10	377	432	---	5B 214	6	5.4	1034.4
12	PK-85 BxH=4x2მ	1	757.2	589	---	5B 234	14	16.8	1611
13	PK-85 BxH=4x2.5მ	1	820.5	695	---	5B 261	18	19.5	1814