



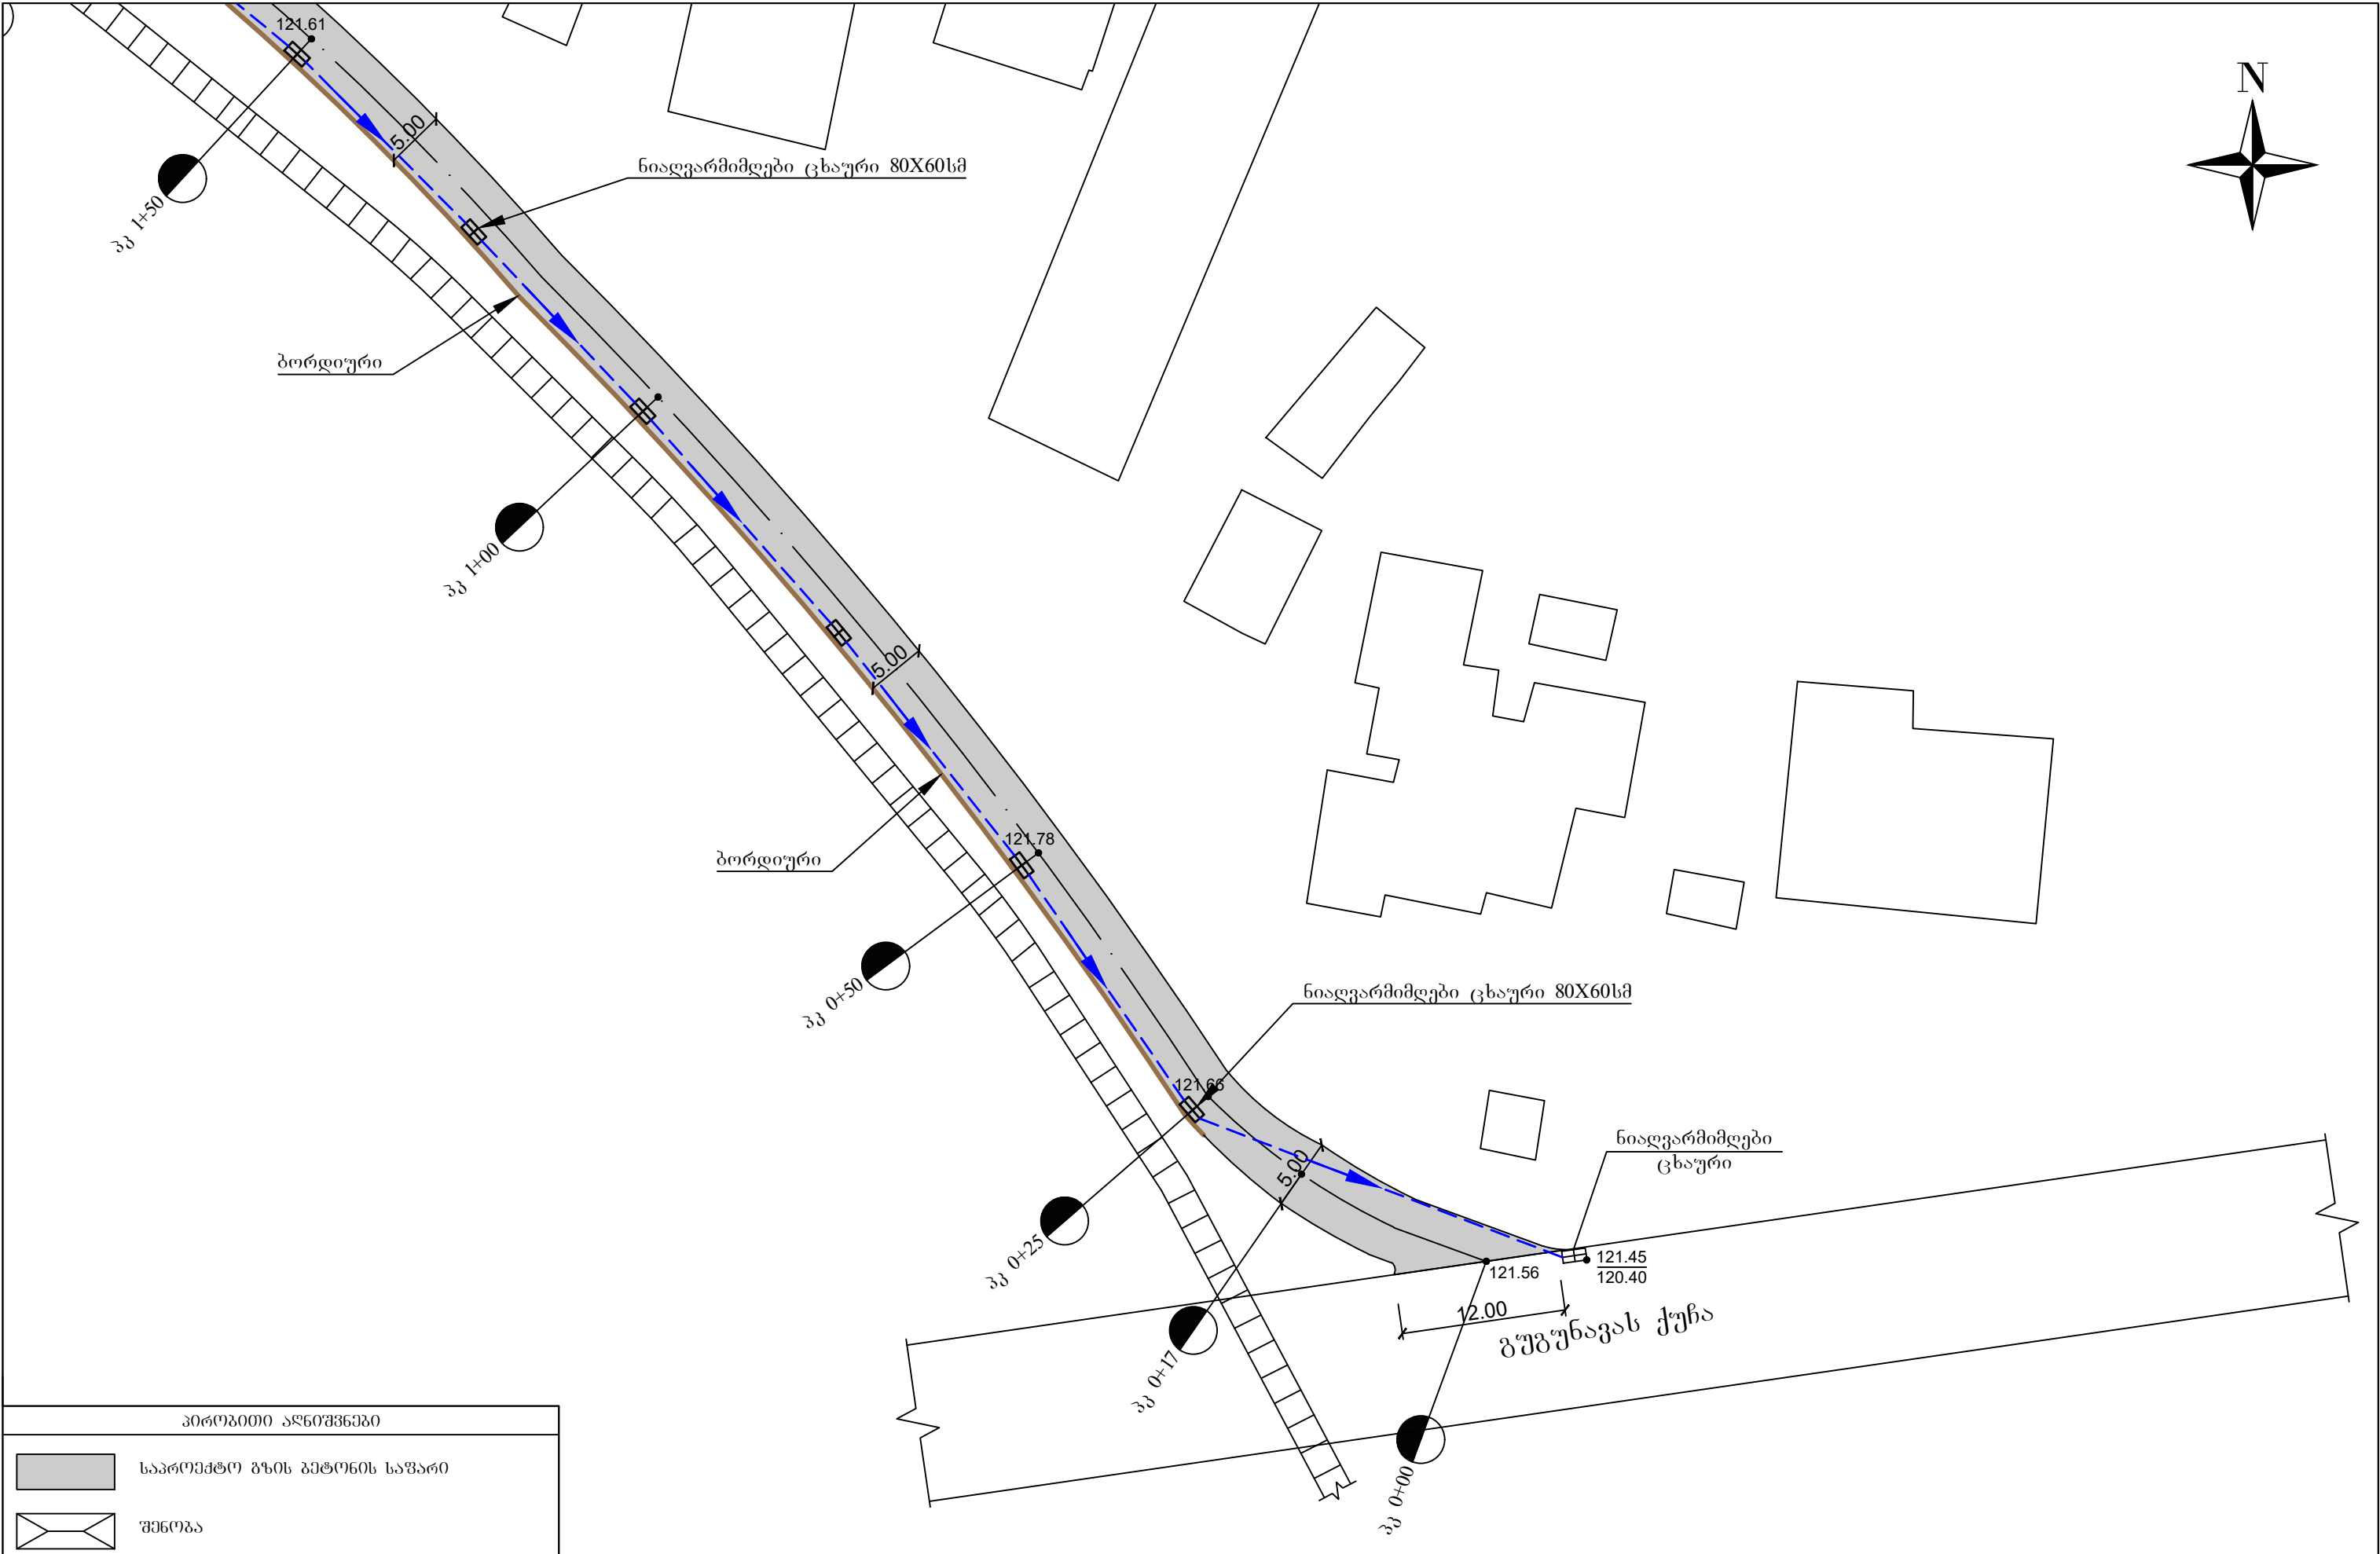

პირობითი აღნიშვნები	
	საპროექტო გზის გეგმონის საზარი
	შენიშვნა

•120.00	არსებული გზის პროფილის ნიშნული
შენიშვნა:	
1. ნახაზი წაკითხული იქნას ბრძივი და განივი პროფილების ნახაზებთან ერთად.	
2. ზომები მოცემულია მეტრებში	

თანამდებობა	ხელმოწერა	სახელი, გვარი	ქ. ქუთაისში გუგუნავას ქუჩის სარკინიგზო გადასასვლელის გასწვრივ გზის ბეტონის საფარით მოწყობა	სტადია	ფურცელი
დირექტორი		გ. ნატრიაშვილი		მ.პ	1
პრ. ავტორი		გ. ნატრიაშვილი		მასშტაბი 1:500	
შეასრულა		გ. ნატრიაშვილი		ფორმატი A3	
			გეგმა	ი/მ "გიორგი ნატრიაშვილი"	
				2016 წელი	

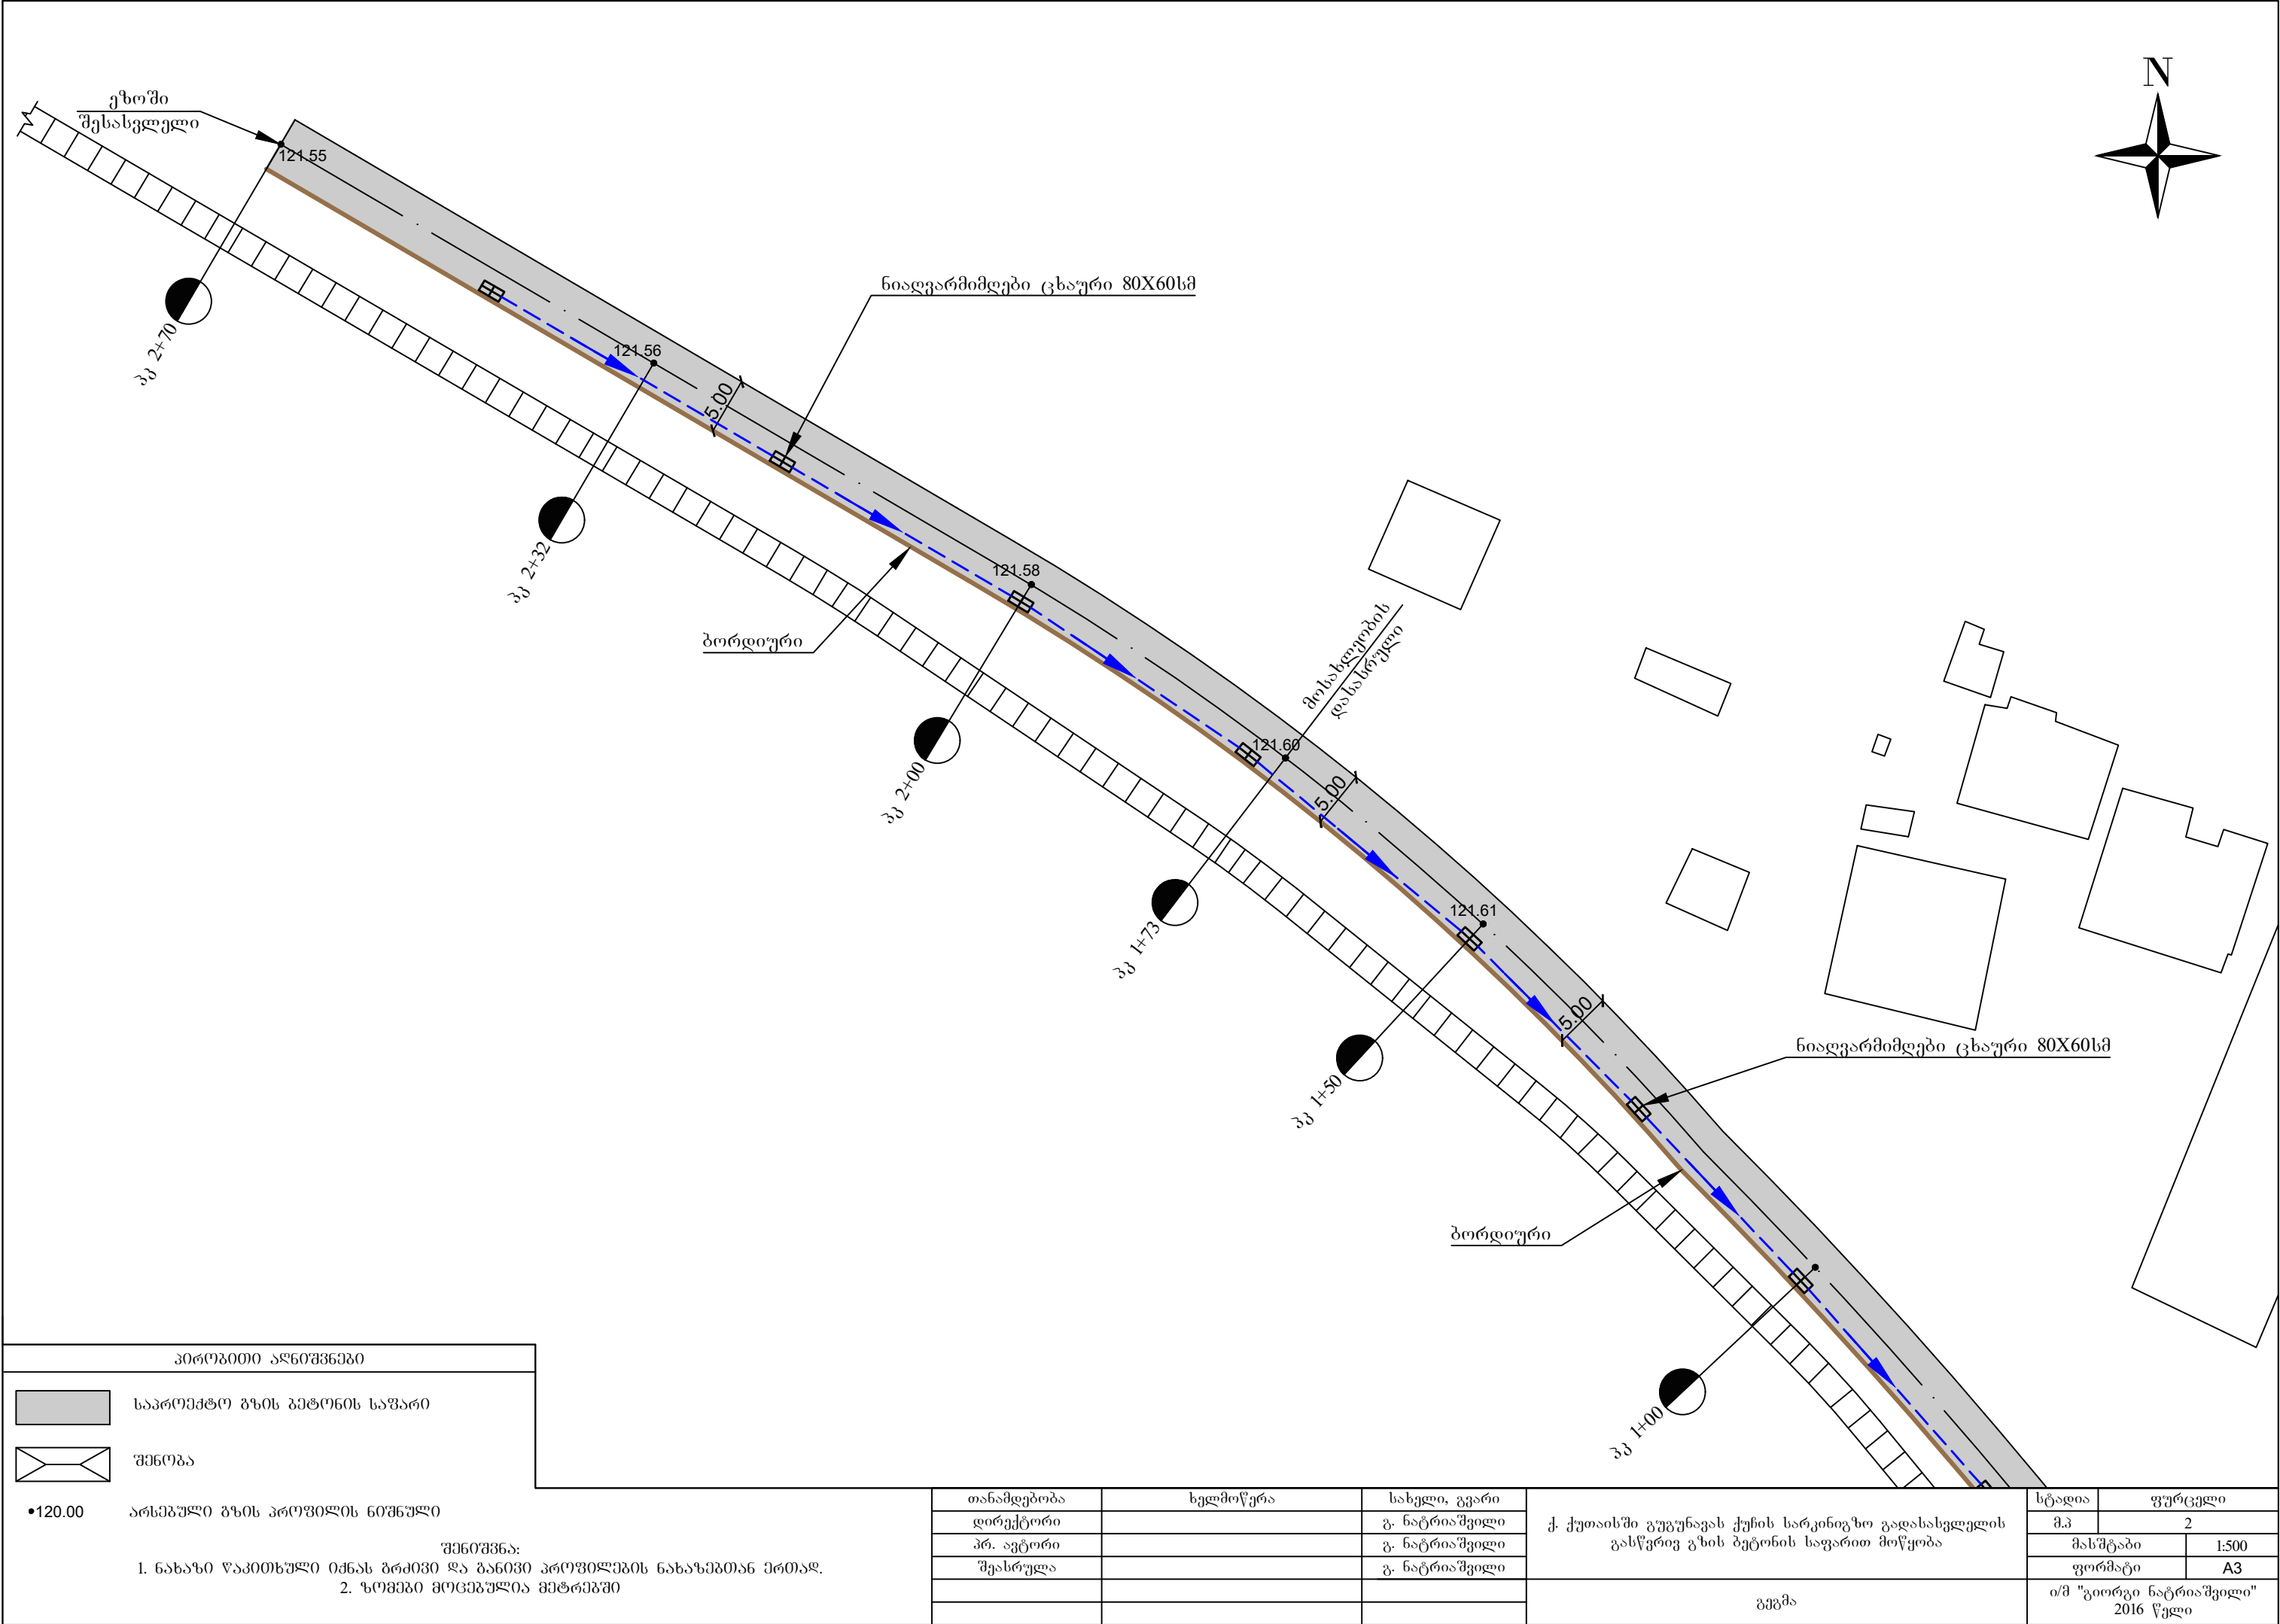


პირობითი აღნიშვნები	
	საპროექტო გზის გეგმონის საფარი
	შენიშვნა

•120.00	არსებული გზის პროექტის ნიშნული
შენიშვნა:	
1. ნახაზი წაპითხული იქნას ბრძოვი და განივი პროექტების ნახაზებთან ერთად.	
2. ზომები მოცემულია მეტრებში	

თანამდებობა	ხელმოწერა	სახელი, გვარი
დირექტორი		გ. ნატრიაშვილი
პრ. ავტორი		გ. ნატრიაშვილი
შეასრულა		გ. ნატრიაშვილი




ქ. ქუთაისში გუგუნავას ქუჩის სარკინიგზო გადასასვლელის გასწვრივ გზის ბეტონის საფარით მოწყობა	სტადია	ფურცელი
	მ.პ	2
	მასშტაბი	1:500
	ფორმატი	A3
გეგმა		ი/მ "გიორგი ნატრიაშვილი" 2016 წელი

მასშტაბი ჰორ. 1:1000
მასშტაბი ვერტ. 1:100



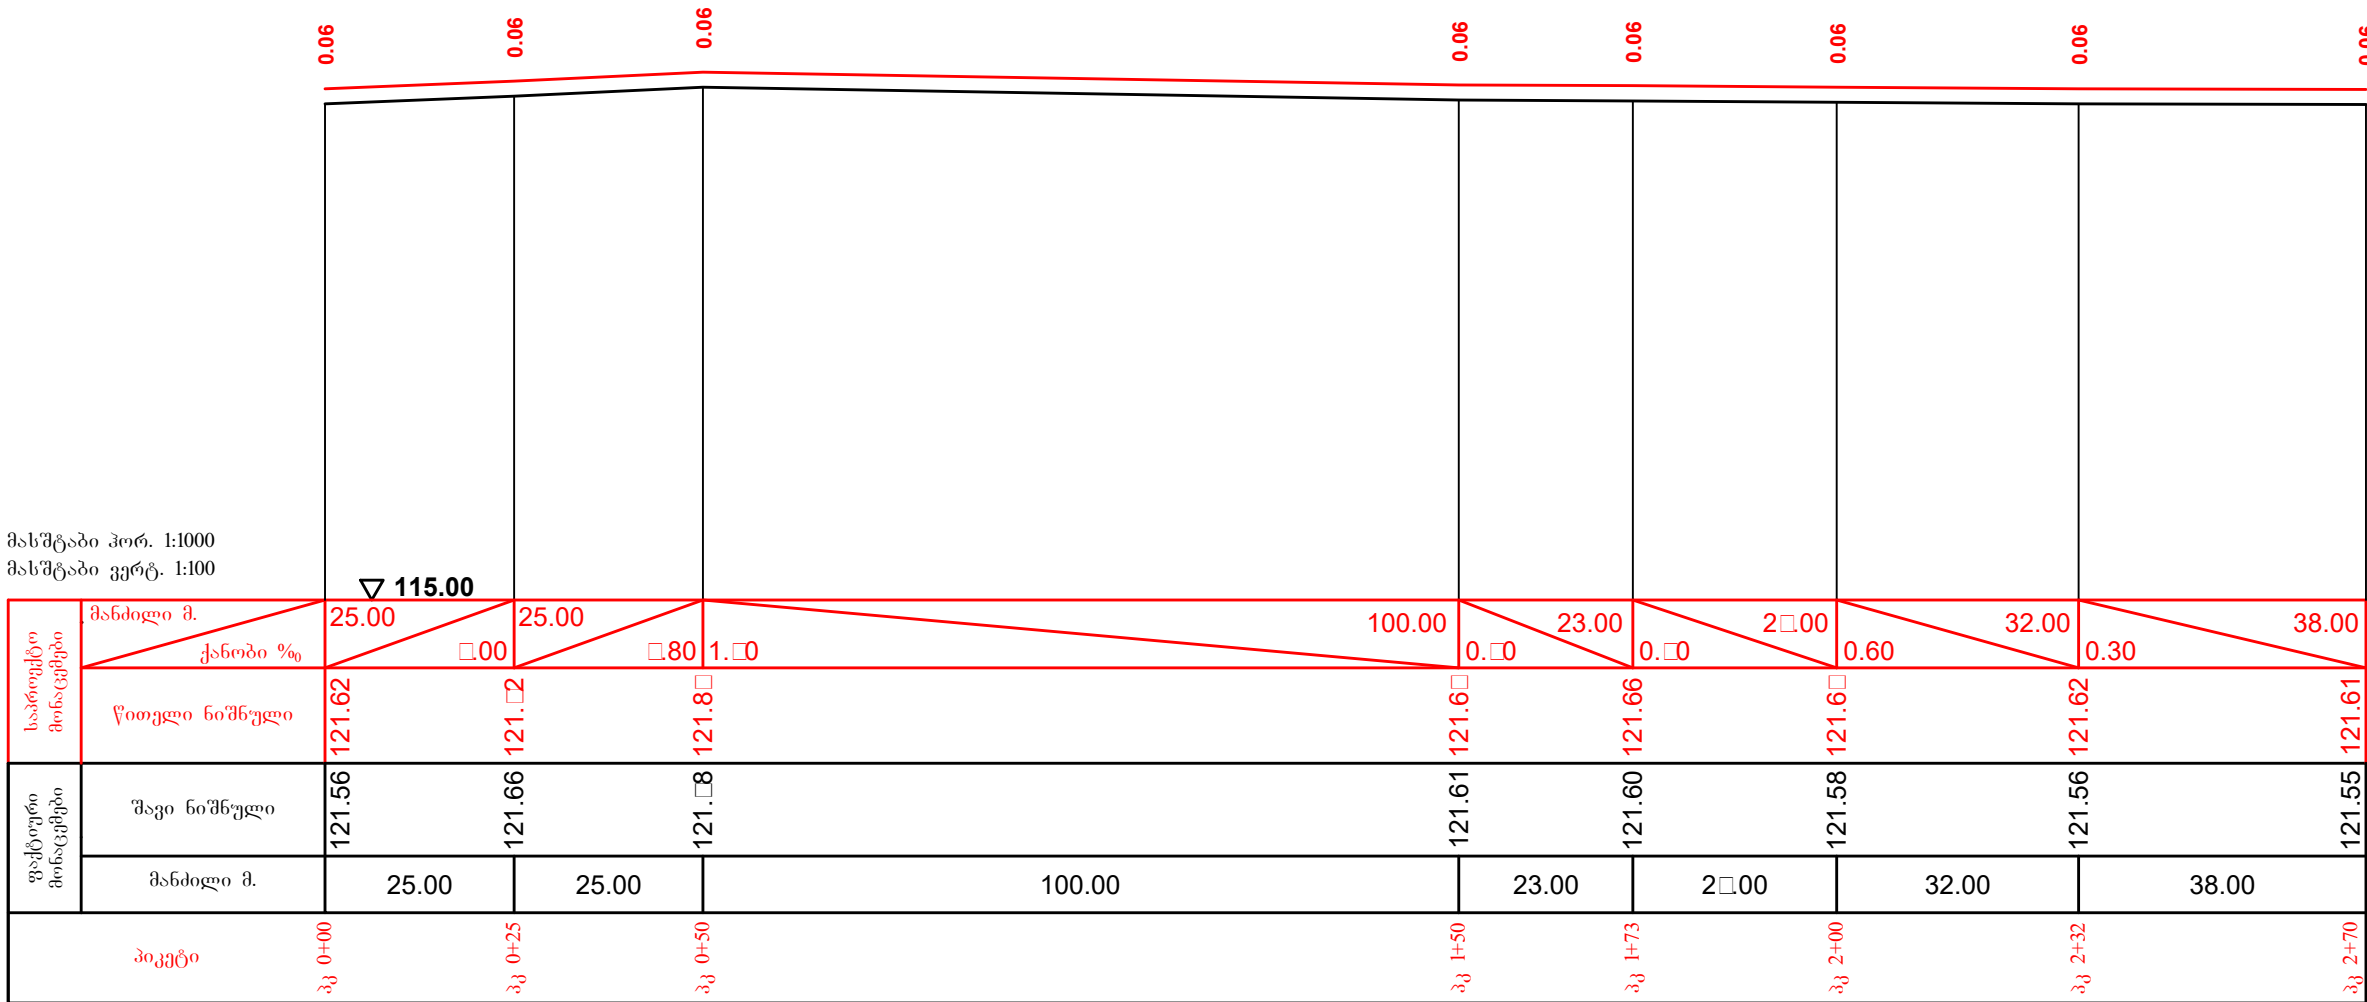


თანამდებობა	ხელმოწერა	სახელი, გვარი	ქ. ქუთაისში გუგუნავას ქუჩის სარკინიგზო გადასასვლელის გასწვრივ გზის ბეტონის საფარით მოწყობა	სტადია	ფურცელი
დირექტორი		გ. ნატრიაშვილი		მ.პ	3
პრ. ავტორი		გ. ნატრიაშვილი		მასშტაბი	1:1000; 1:100
შეასრულა		გ. ნატრიაშვილი		ფორმატი	A3
			გრძივი პროფილი	ი/მ "გიორგი ნატრიაშვილი" 2016 წელი	


საპროექტო მონაცემები	მანძილი მ.
	კანობი ‰
ფაქტური მონაცემები	წითელი ნიშნული
	შავი ნიშნული
	მანძილი მ.

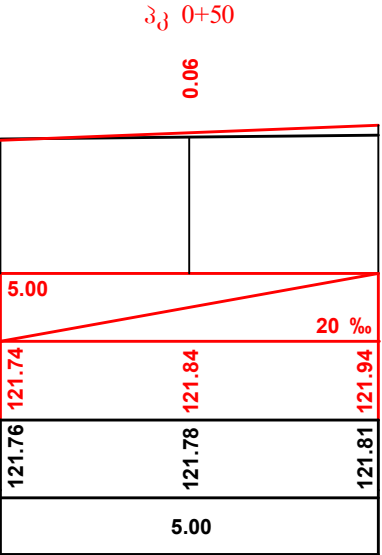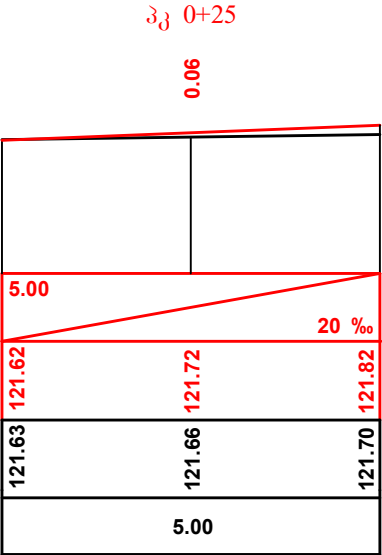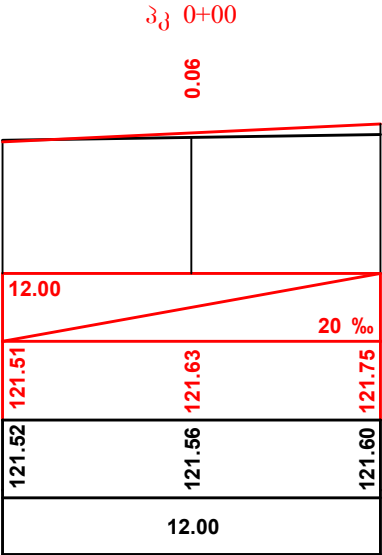

საპროექტო მონაცემები	მანძილი მ.
	კანობი ‰
ფაქტური მონაცემები	წითელი ნიშნული
	შავი ნიშნული
	მანძილი მ.

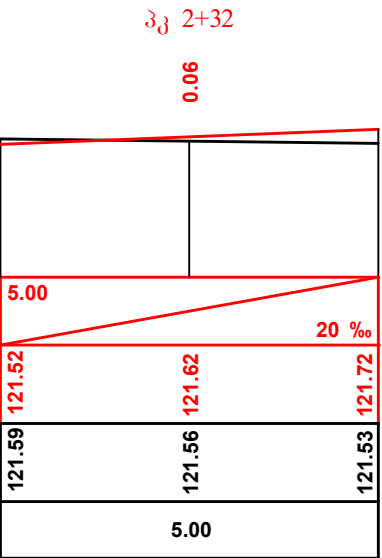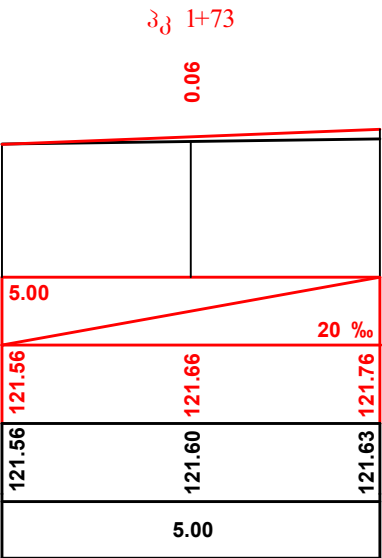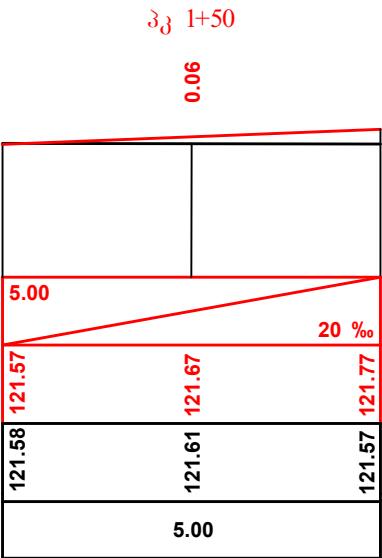

თანამდებობა	ხელმოწერა	სახელი, გვარი	ქ. ქუთაისში გუგუნავას ქუჩის სარკინიგზო გადასასვლელის გასწვრივ გზის ბეტონის საფარით მოწყობა	სტადია	ფურცელი
დირექტორი		გ. ნატრიაშვილი		მ.პ	4
პრ. ავტორი		გ. ნატრიაშვილი		მასშტაბი	1:1000
შეასრულა		გ. ნატრიაშვილი		ფორმატი	A3
			განივი პროფილი	ი/მ "გიორგი ნატრიაშვილი" 2016 წელი	

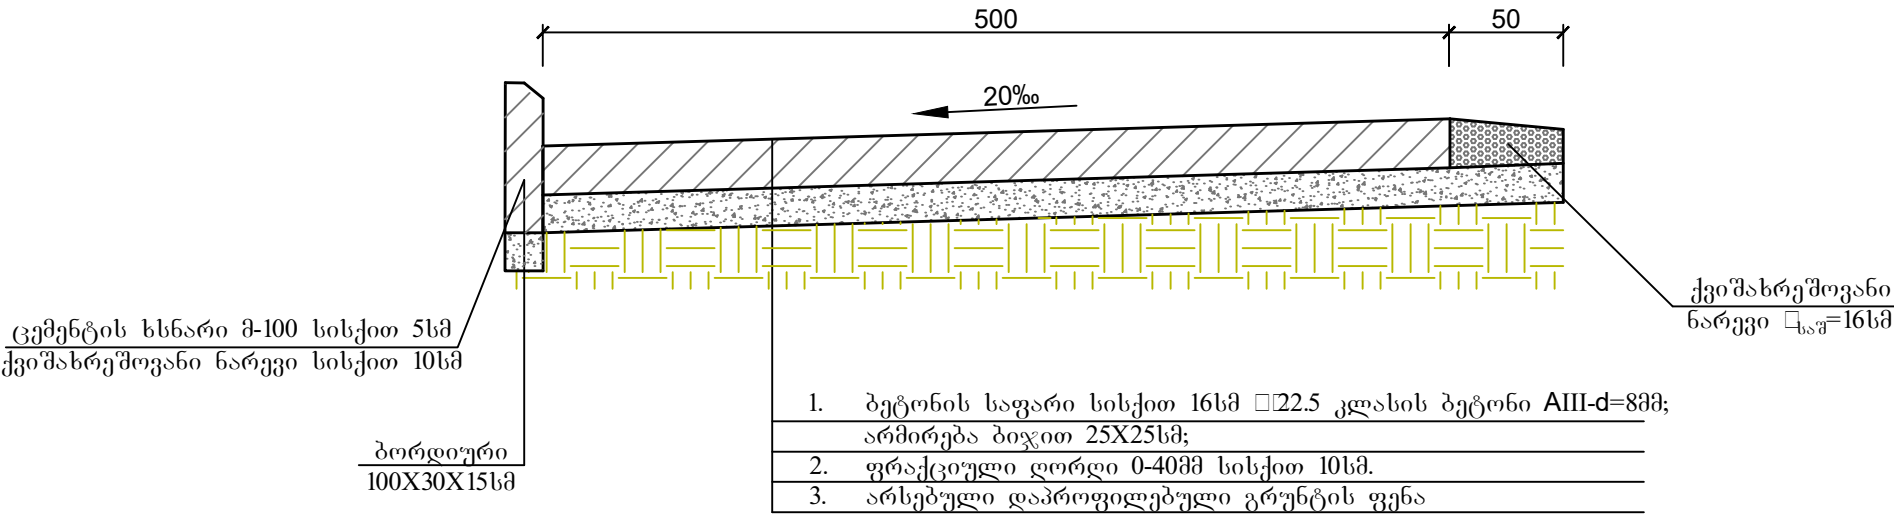


შენიშვნა




ნახაზი წაკითხული იქნას გზის გეგმის, გრძივი და განივი პროფილი ნახაზებთან ერთად.

თანამდებობა	ხელმოწერა	სახელი, გვარი	ქ. ქუთაისში გუგუნავას ქუჩის სარკინიგზო გადასასვლელის გასწვრივ გზის ბეტონის საფარით მოწყობა	სტადია	ფურცელი
დირექტორი		გ. ნატრიაშვილი		მ.პ	5
პრ. ავტორი		გ. ნატრიაშვილი		მასშტაბი	
შეასრულა		გ. ნატრიაშვილი		ფორმატი	
			საგზაო სამოსის კონსტრუქცია	ი/მ "გიორგი ნატრიაშვილი" 2016 წელი	

არსებული ნიაღვარმიმდები
ცხაური

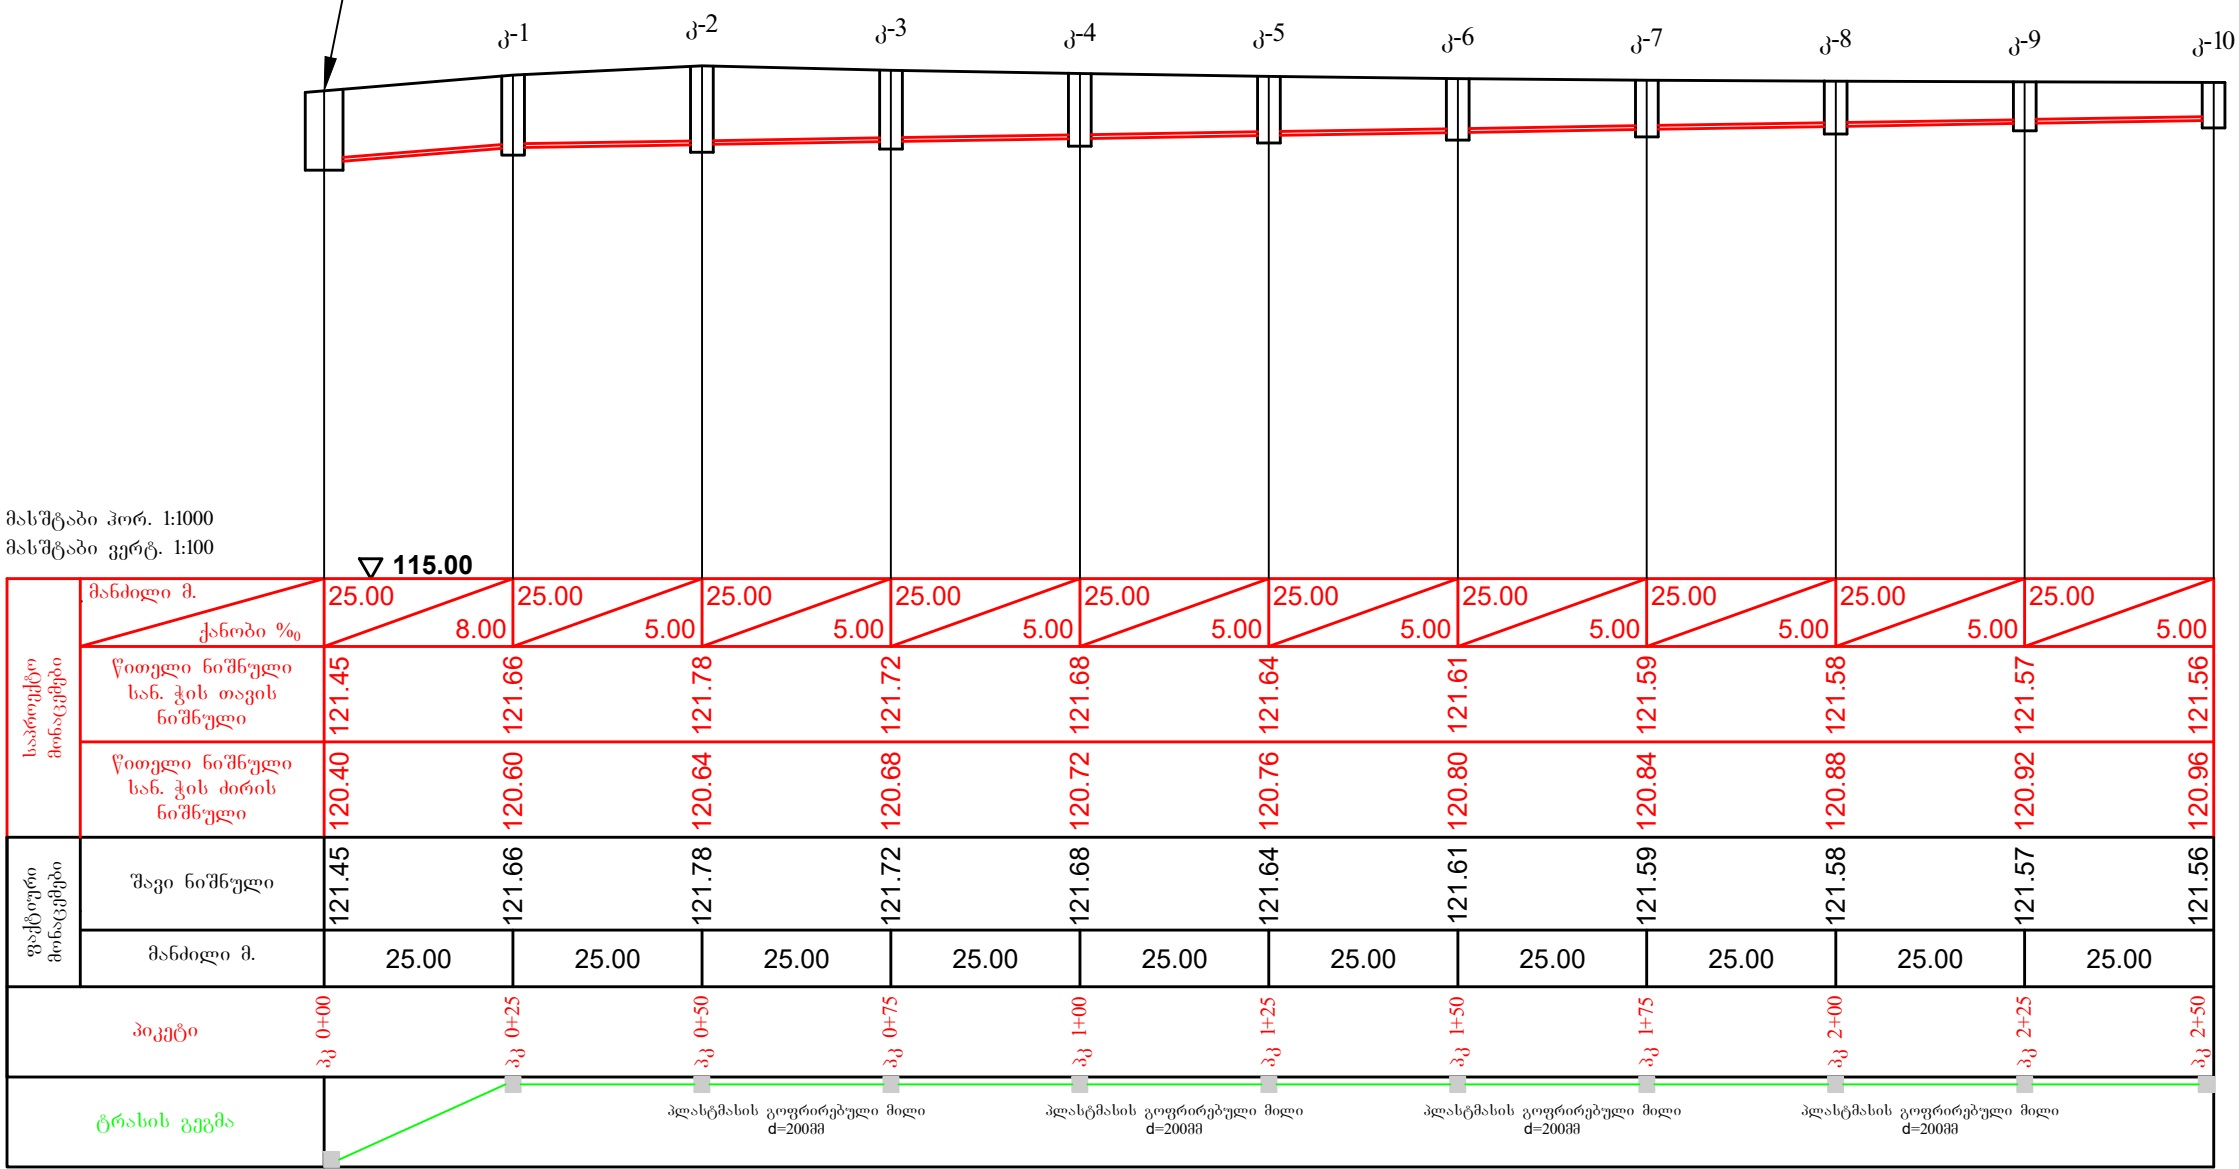

მასშტაბი პორ. 1:1000
მასშტაბი ვერტ. 1:100

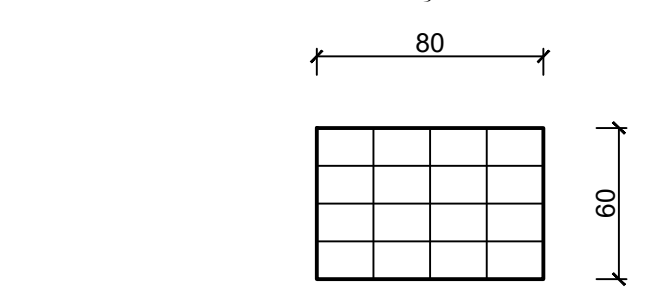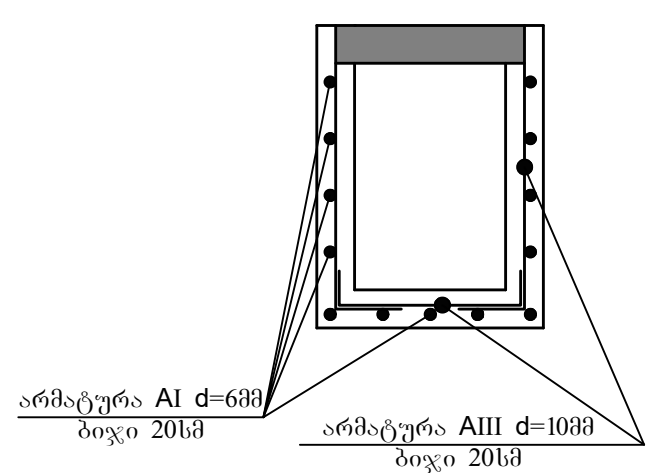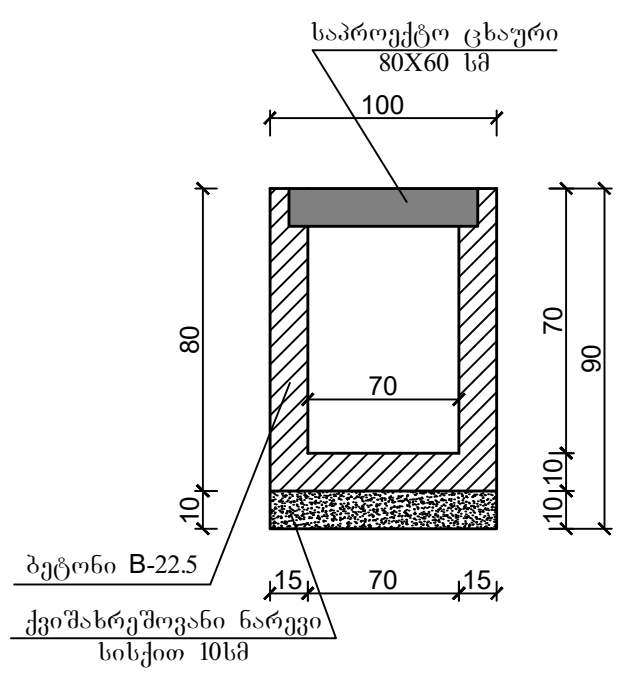

თანამდებობა	ხელმოწერა	სახელი, გვარი	ქ. ქუთაისში გუგუნავს ქუჩის სარკინიგზო გადასასვლელის გასწვრივ ნიაღვარსადენის მოწყობა	სტადია	ფურცელი
დირექტორი		გ. ნატრიაშვილი		მ.პ.	6
პრ. ავტორი		გ. ნატრიაშვილი		მასშტაბი	1:1000; 1:100
შეასრულა		გ. ნატრიაშვილი		ფორმატი	A3
			გრძივი პროფილი და დეტალები	ი/მ "გიორგი ნატრიაშვილი" 2016 წელი	







