
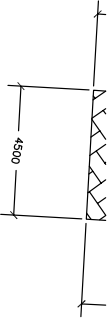
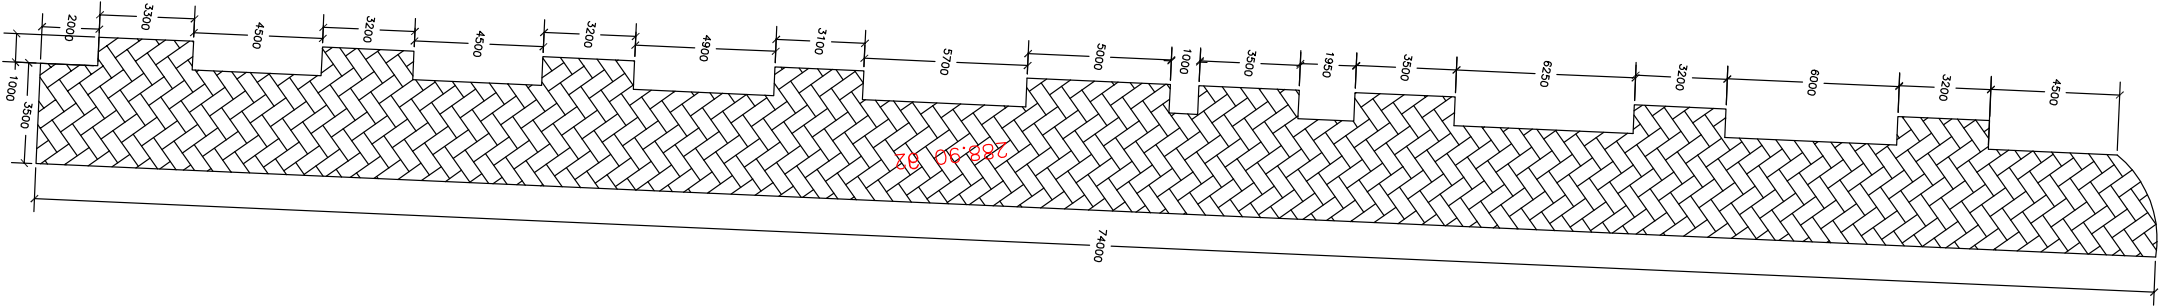
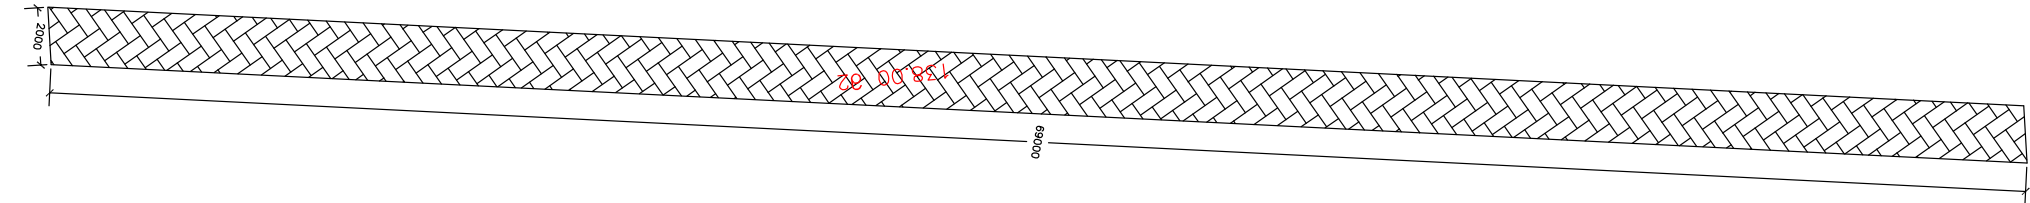
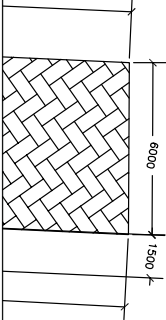


გეგმა

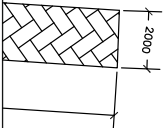

დირექტორი მ/ვ	ზ. ჩოჩია		შ.პ.ს. „საუკი“	დაკვეთა		
				სტად.	ფურც.	ფურც.
დაამუშავა	ი. ჭყონია		ქ. სანაქში ჭავჭავაძის ქუჩაზე ტროტუარების რეაბილიტაცია	კრ	ა-2	
შეამოწმა	ქ. კილასონია					
			გეგმა	მასშტაბი: 1:1000		