


გეგმა

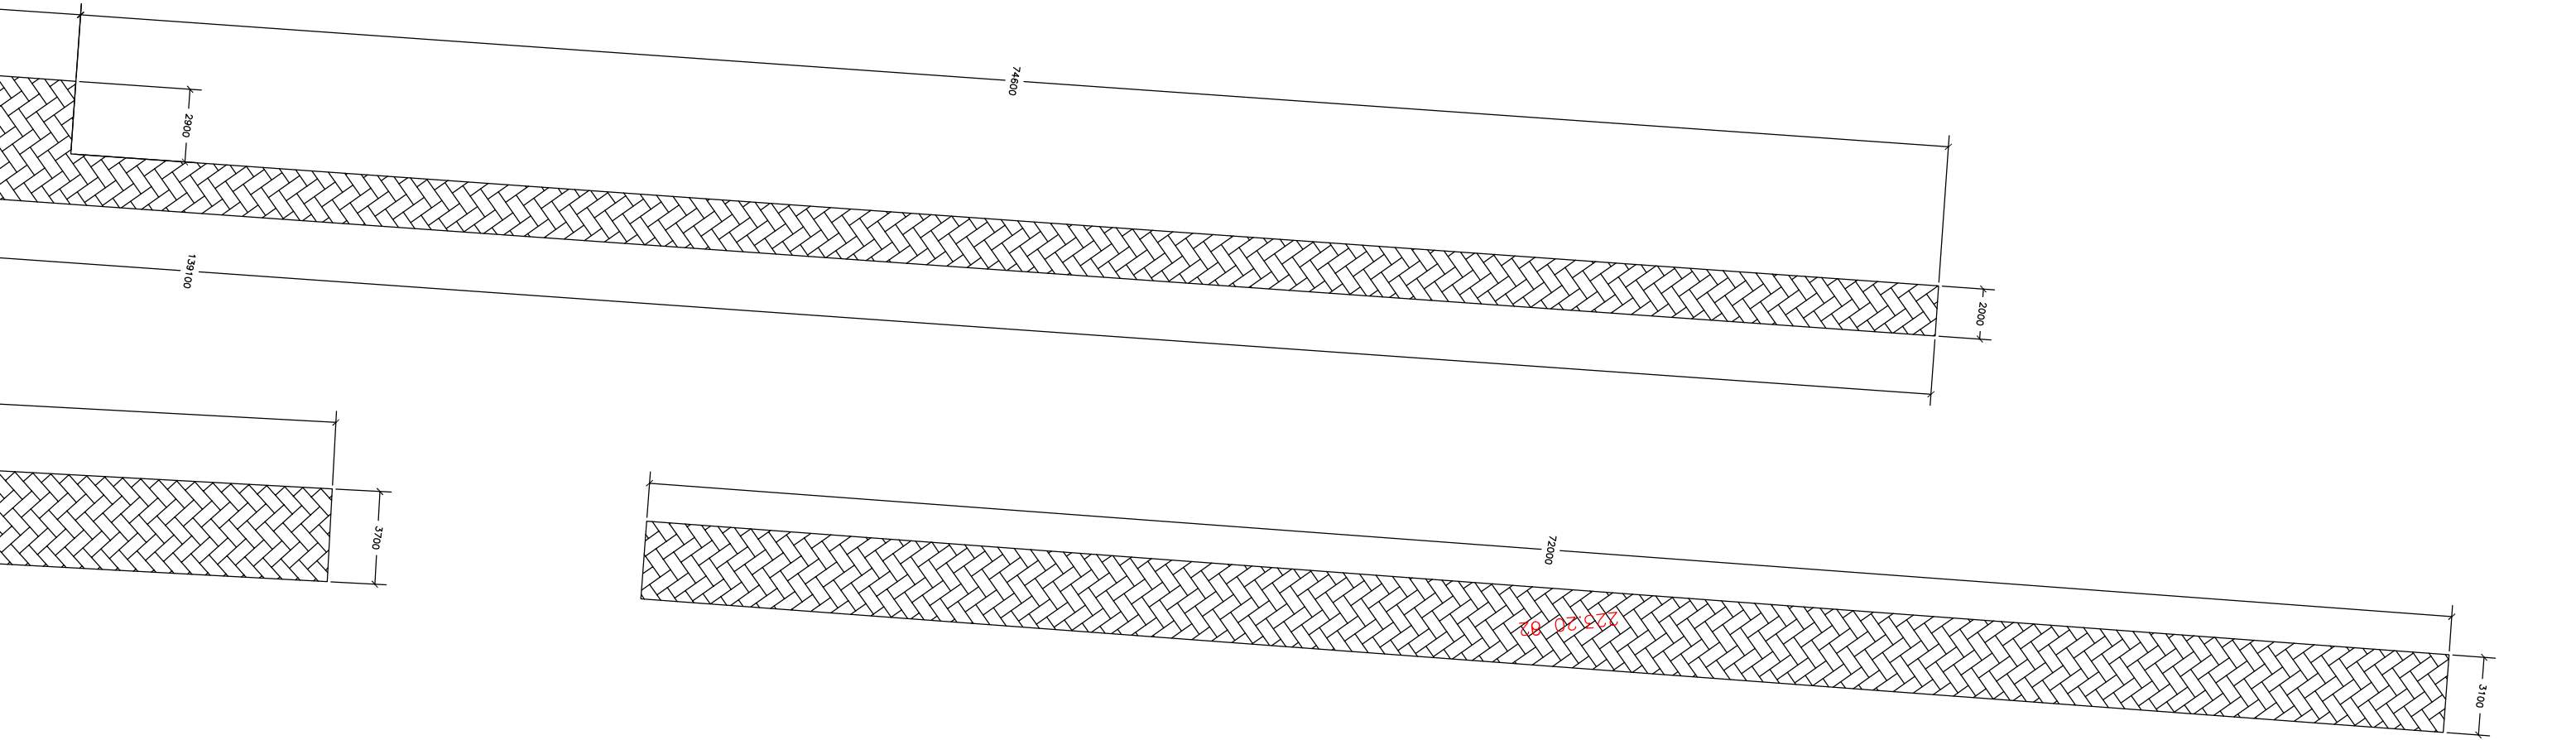

ღირეპეტორი მ/მ	ზ. მონია		შ.პ.ს. „საუკი“			დაკვეთა		
დაამუშავა	ი. ჭყონია		ქ. სენაკში ჭავჭავაძის ქუჩაზე ტროტუარების რეაბილიტაცია			სტად.	ფურს.	ფურს.
შეამოწმა	კ. კილასონია					პრ	ა-6	
			გეგმა			მასშტაბი: 1:1000		