


გეგმა

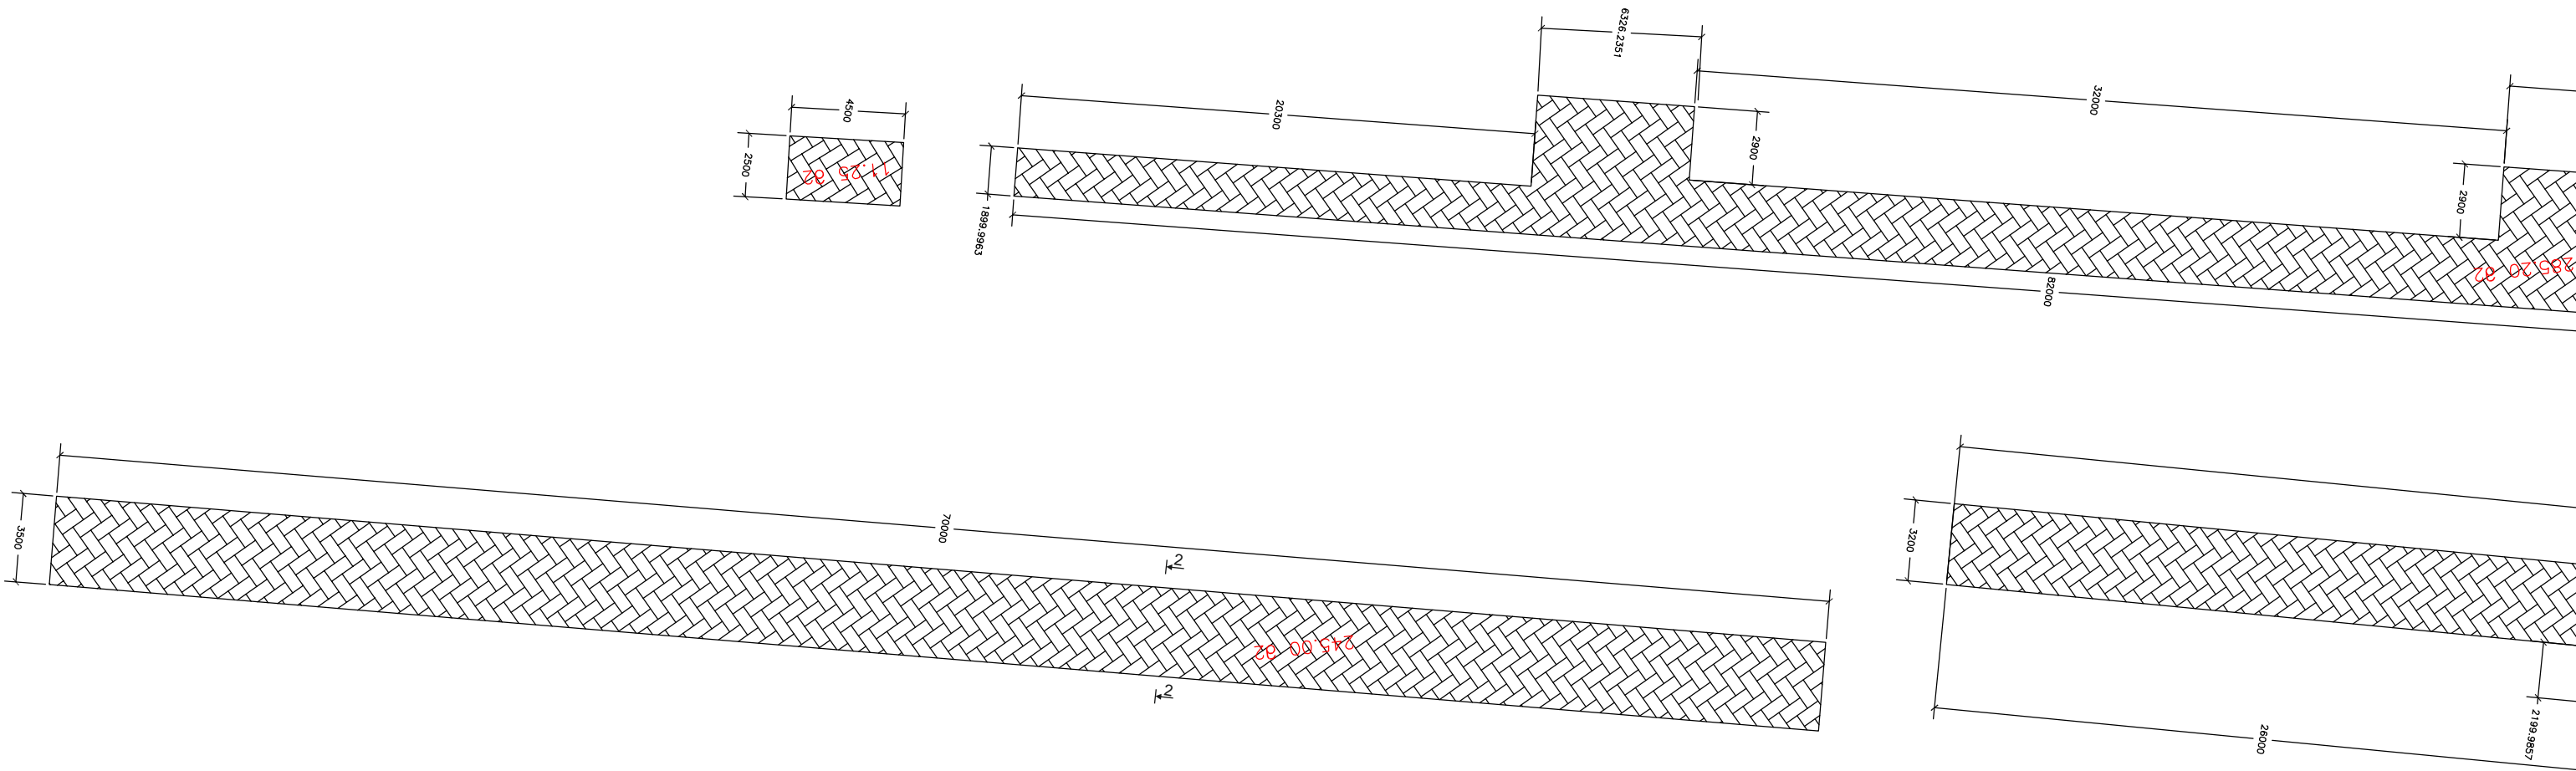

დირექტორი მ/მ	ზ. ჩოქოძე		შ.პ.ს. „საუპი“		დაკვეთა	
დაამუშავა	ნ. ჭყონია		ქ. სენაკში ჭავჭავაძის ქუჩაზე ტროტუარების რეაბილიტაცია		სტად.	ფურს.
შეამოწმა	კ. კილასონია				პრ	ა-7
			გეგმა		მასშტაბი: 1:1000	