


სიტუაციური გეგმა

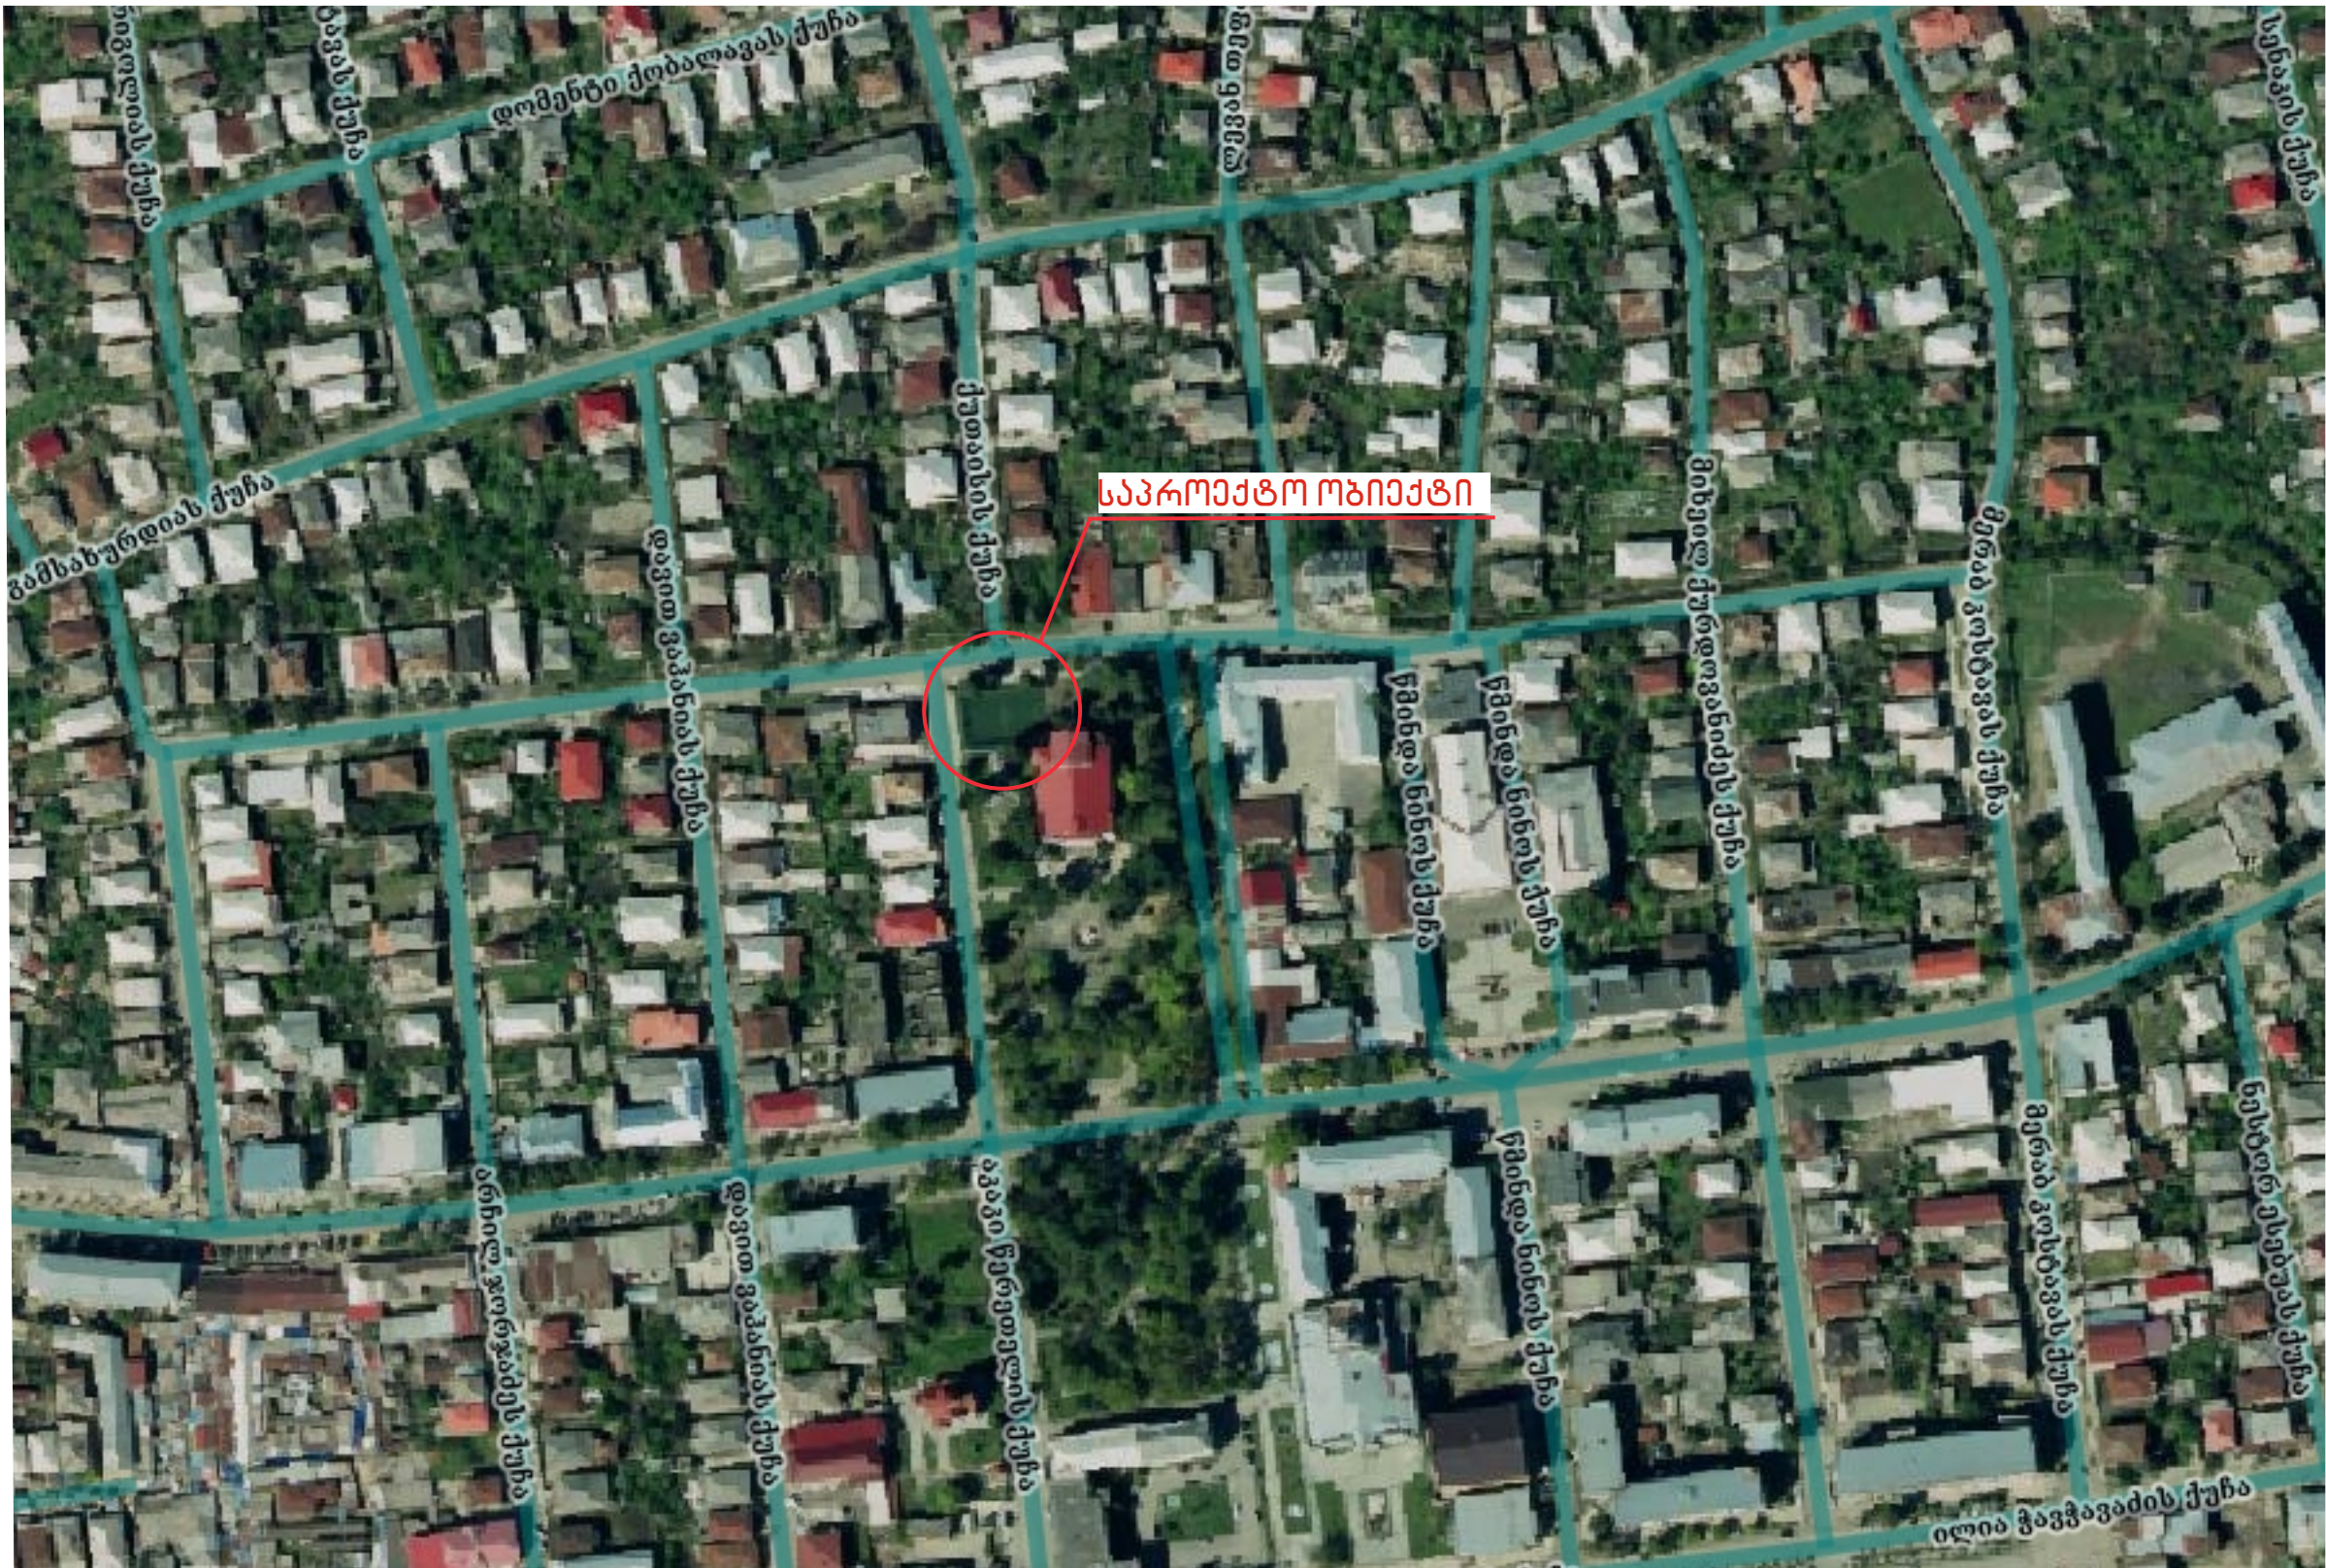

დირექტორი მ/ვ	ზ. ჩოქია		შპს „საუაი“	ლაპარაკი		
შეადგინა	ი. ჯიქია			სტანდ.	ფურც.	ფურც.
შეამოწმა	ა. პილასონია		რუსთაველის ქაზახი მინი სპორტული მოედლის რეაბილიტაცია		ს-1	
			სიტუაციური გეგმა	მასშტაბი 1:1500		