


რუსთაველის ქუჩაზე მდებარე მინი სპორტული
მოედნის ხელოვნური საფარის მონეობის სქემა

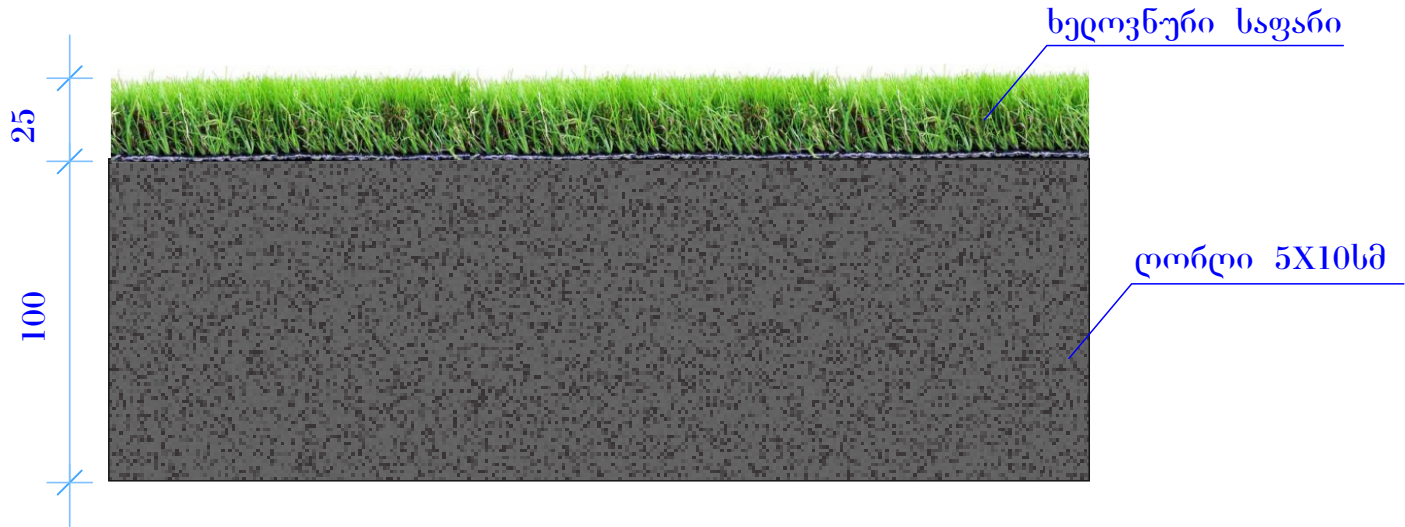

დირექტორი მ/ვ	ზ. ჩოჩია		შპს „საუნი“ რუსთაველის ქუჩაზე მინი სპორტული მოედნის რეაბილიტაცია ხელოვნური საფარის მოწყობის სქემა	დავითა		
შეადგინა	ი. ჯელონი			სტანდ.	ფურც.	ფურც.
შეამოწმა	ა. ჯილალონი				ა-3	
				მასშტაბი		