


სიტუაციური გეგმა

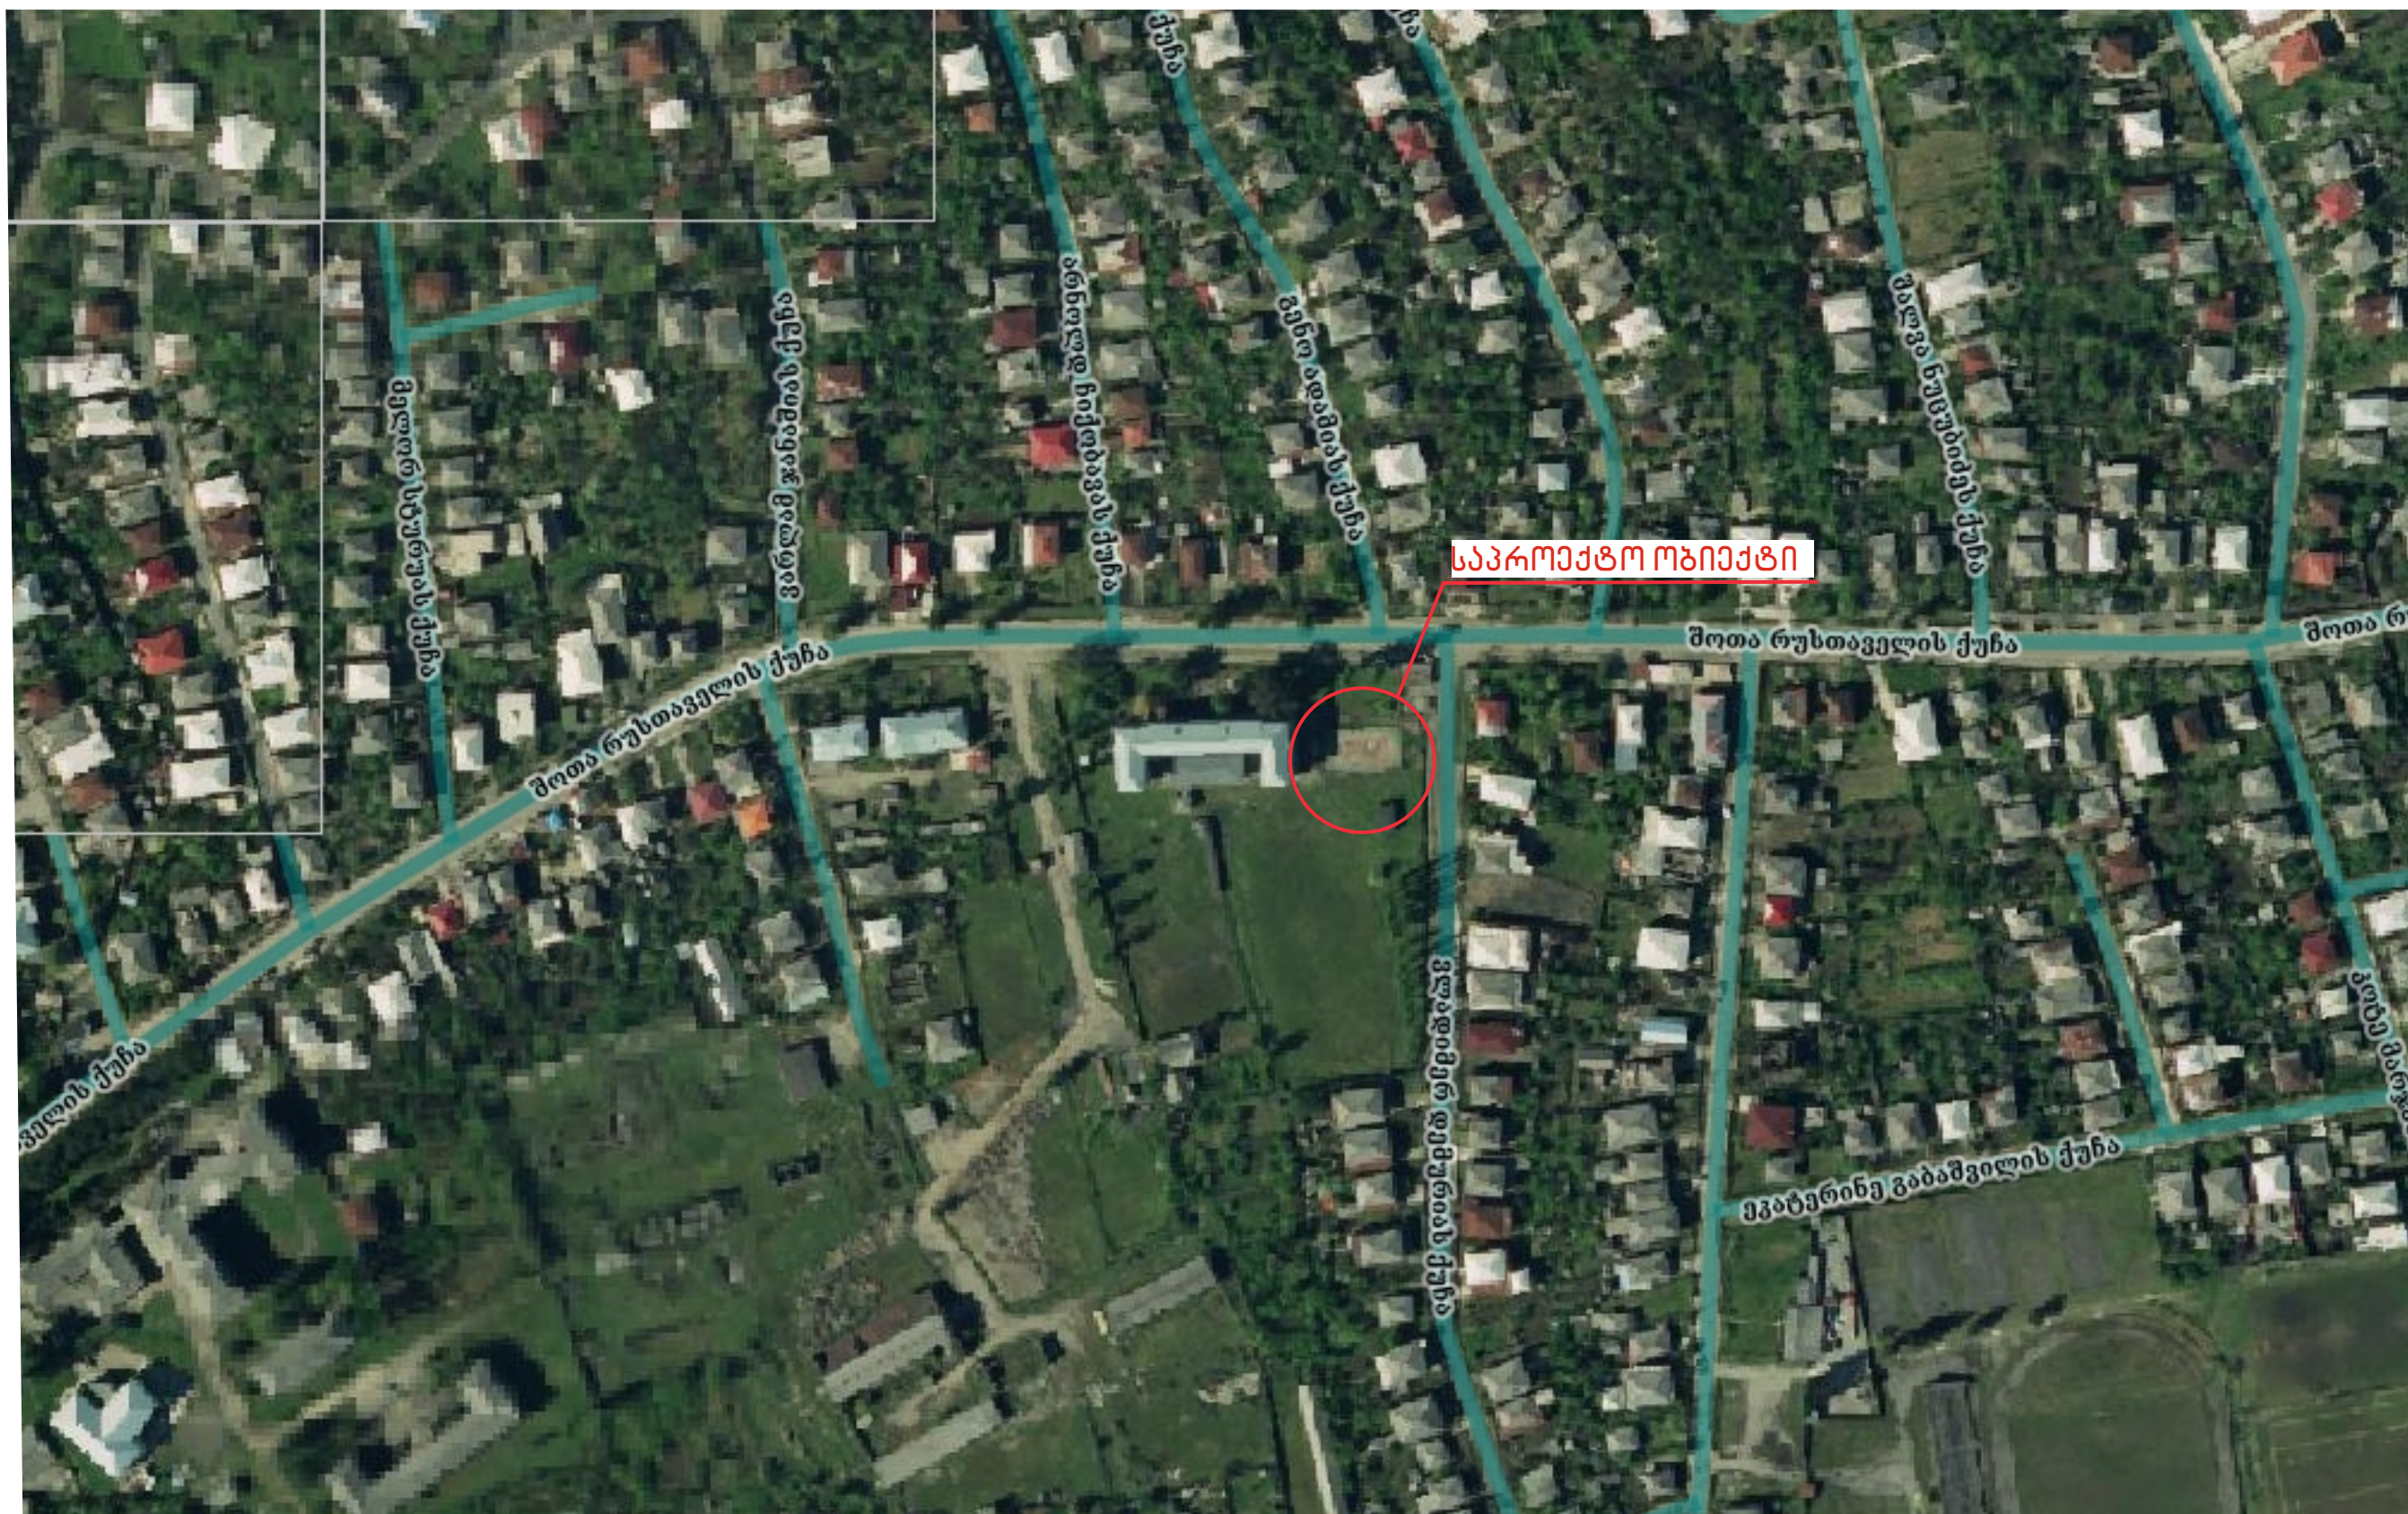

ღირაპტორი მ/ვ	ზ. ჩოჩია	შპს „საუნი“	ლაკათა		
შაღგინე	ი. ჭყონია		სტანდ.	ფარვ.	ფარვ.
შამონმა	ა. ჰილასონია	№ 7 საჯარო სკოლაში მინი სკორბალი მოადინის რაბილიტაცია		ს-1	
		სიბაყინარი მგმა	მასშტაბი 1:1500		