
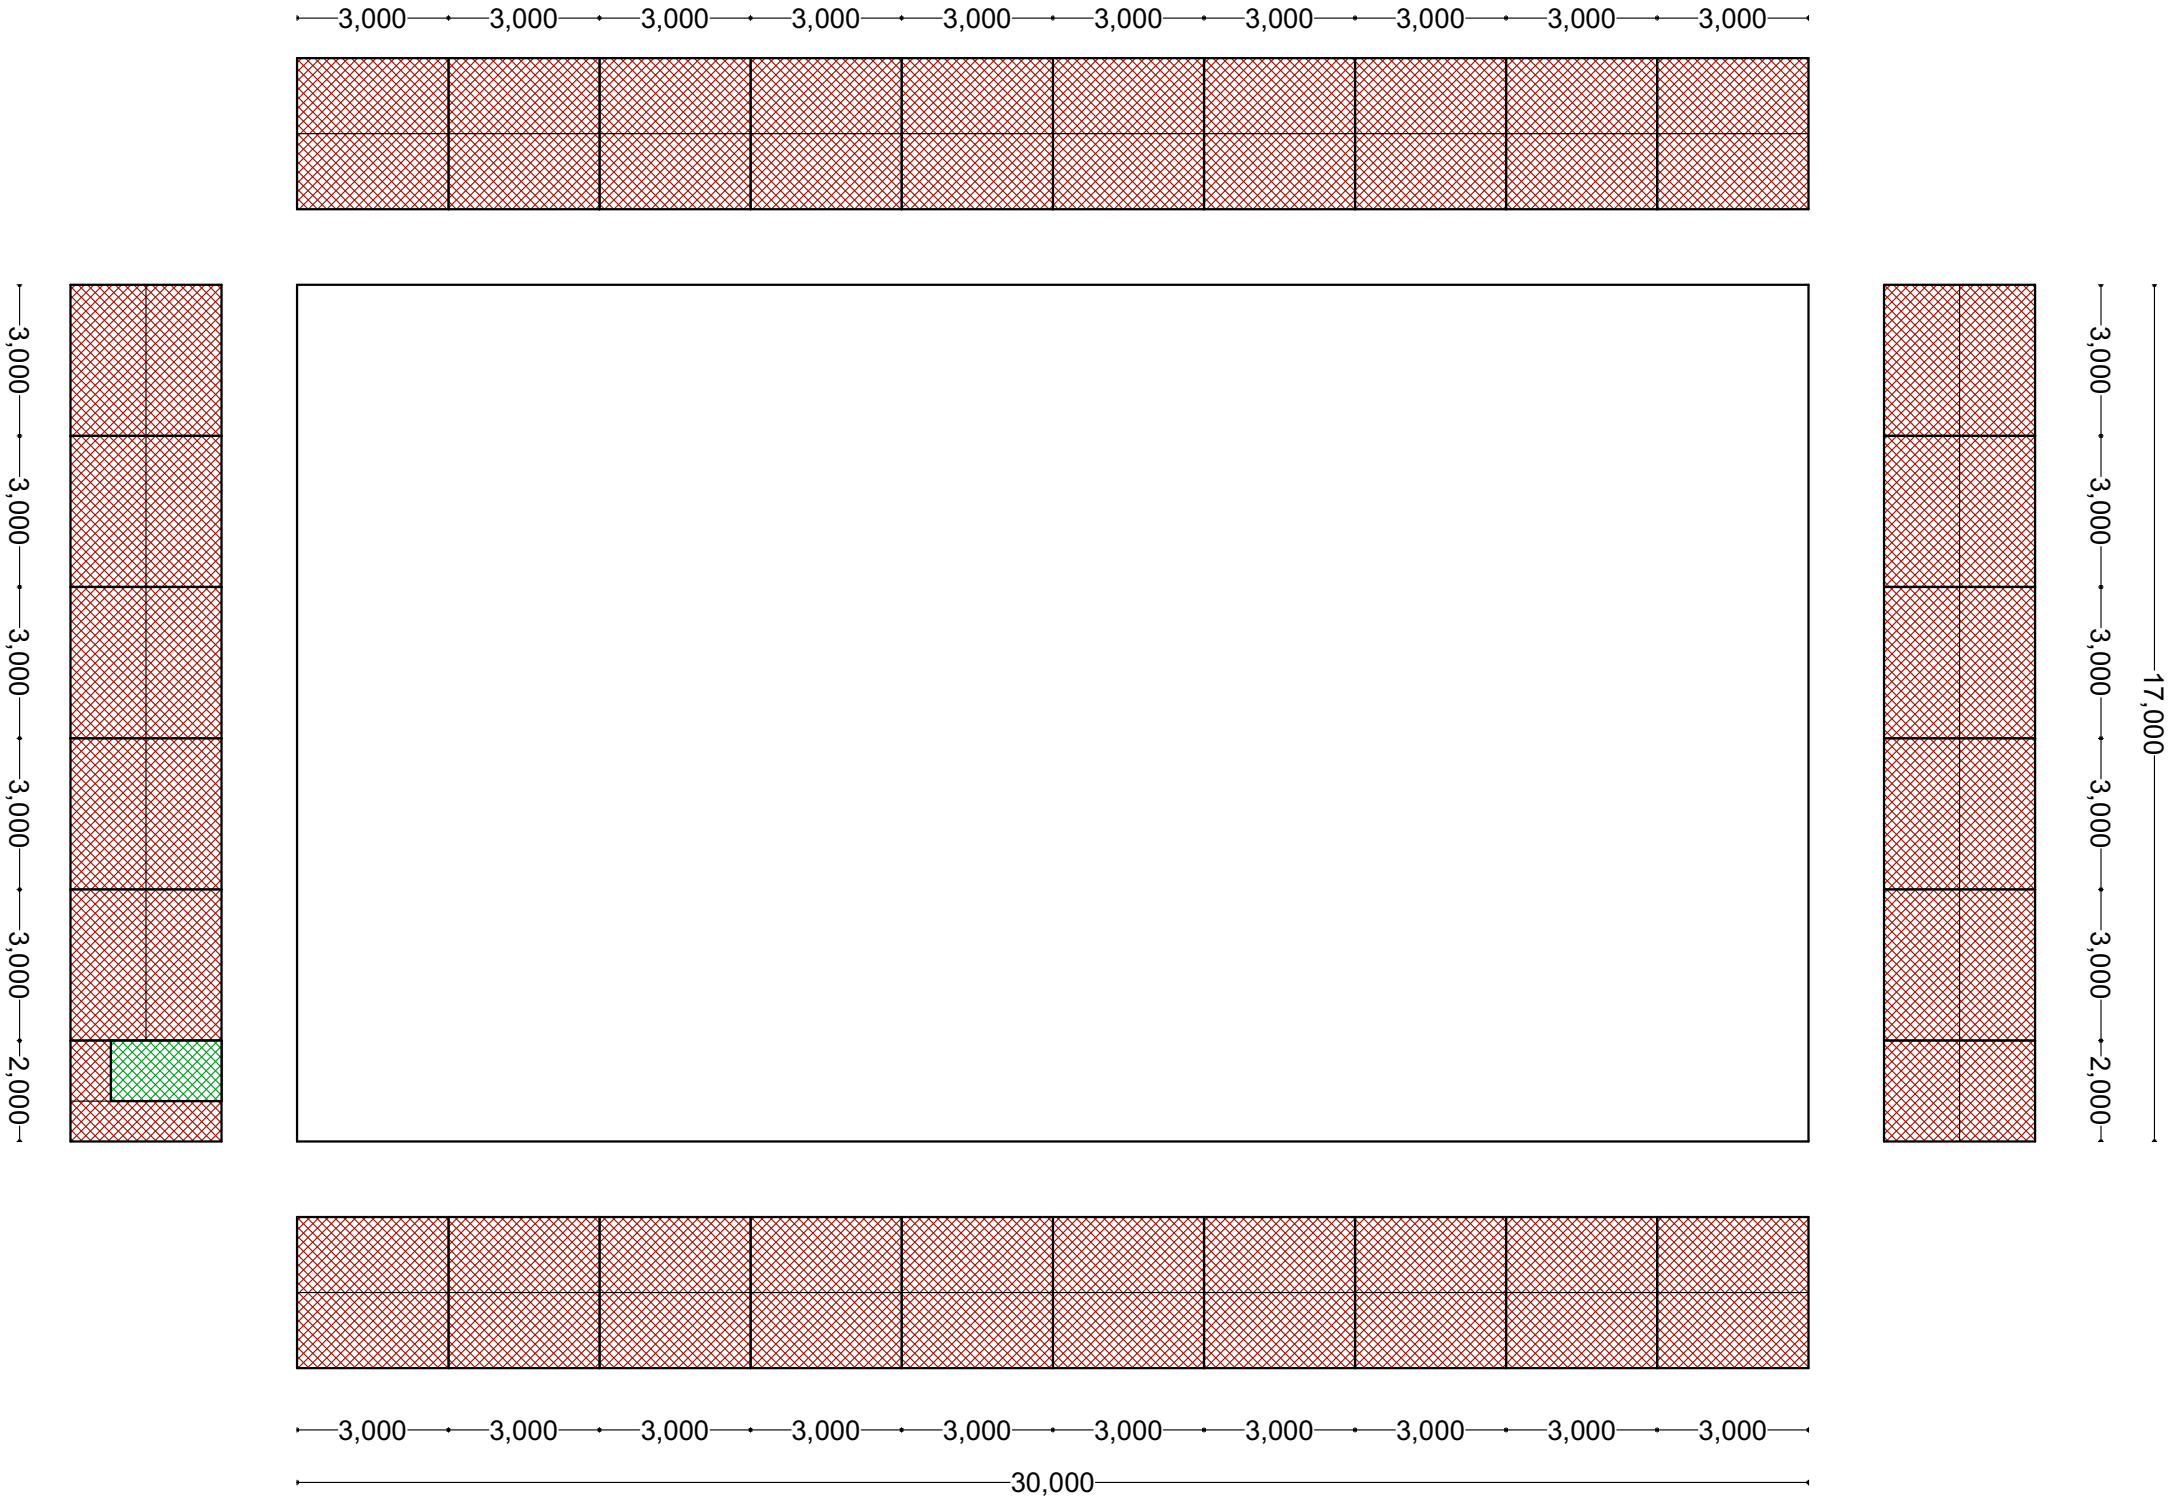


ღობის გეგმა

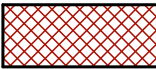

-  შესავალი პანელი
-  შესავალი კარი

დირექტორი მ/ვ	ზ. ჩოჩია		შპს „საუნი“	ფაქტა		
შეადგინა	ი. ჯუღია			სტანდ.	ფურც.	ფურც.
შეამოწმა	ა. ჯილაღია		№ 7 საჯარო სკოლაში მიწის სკოლაში მოედნის რეაბილიტაცია		ა-2	
			ღობის გეგმა	მასშტაბი 1:100		