


ფასადი-A

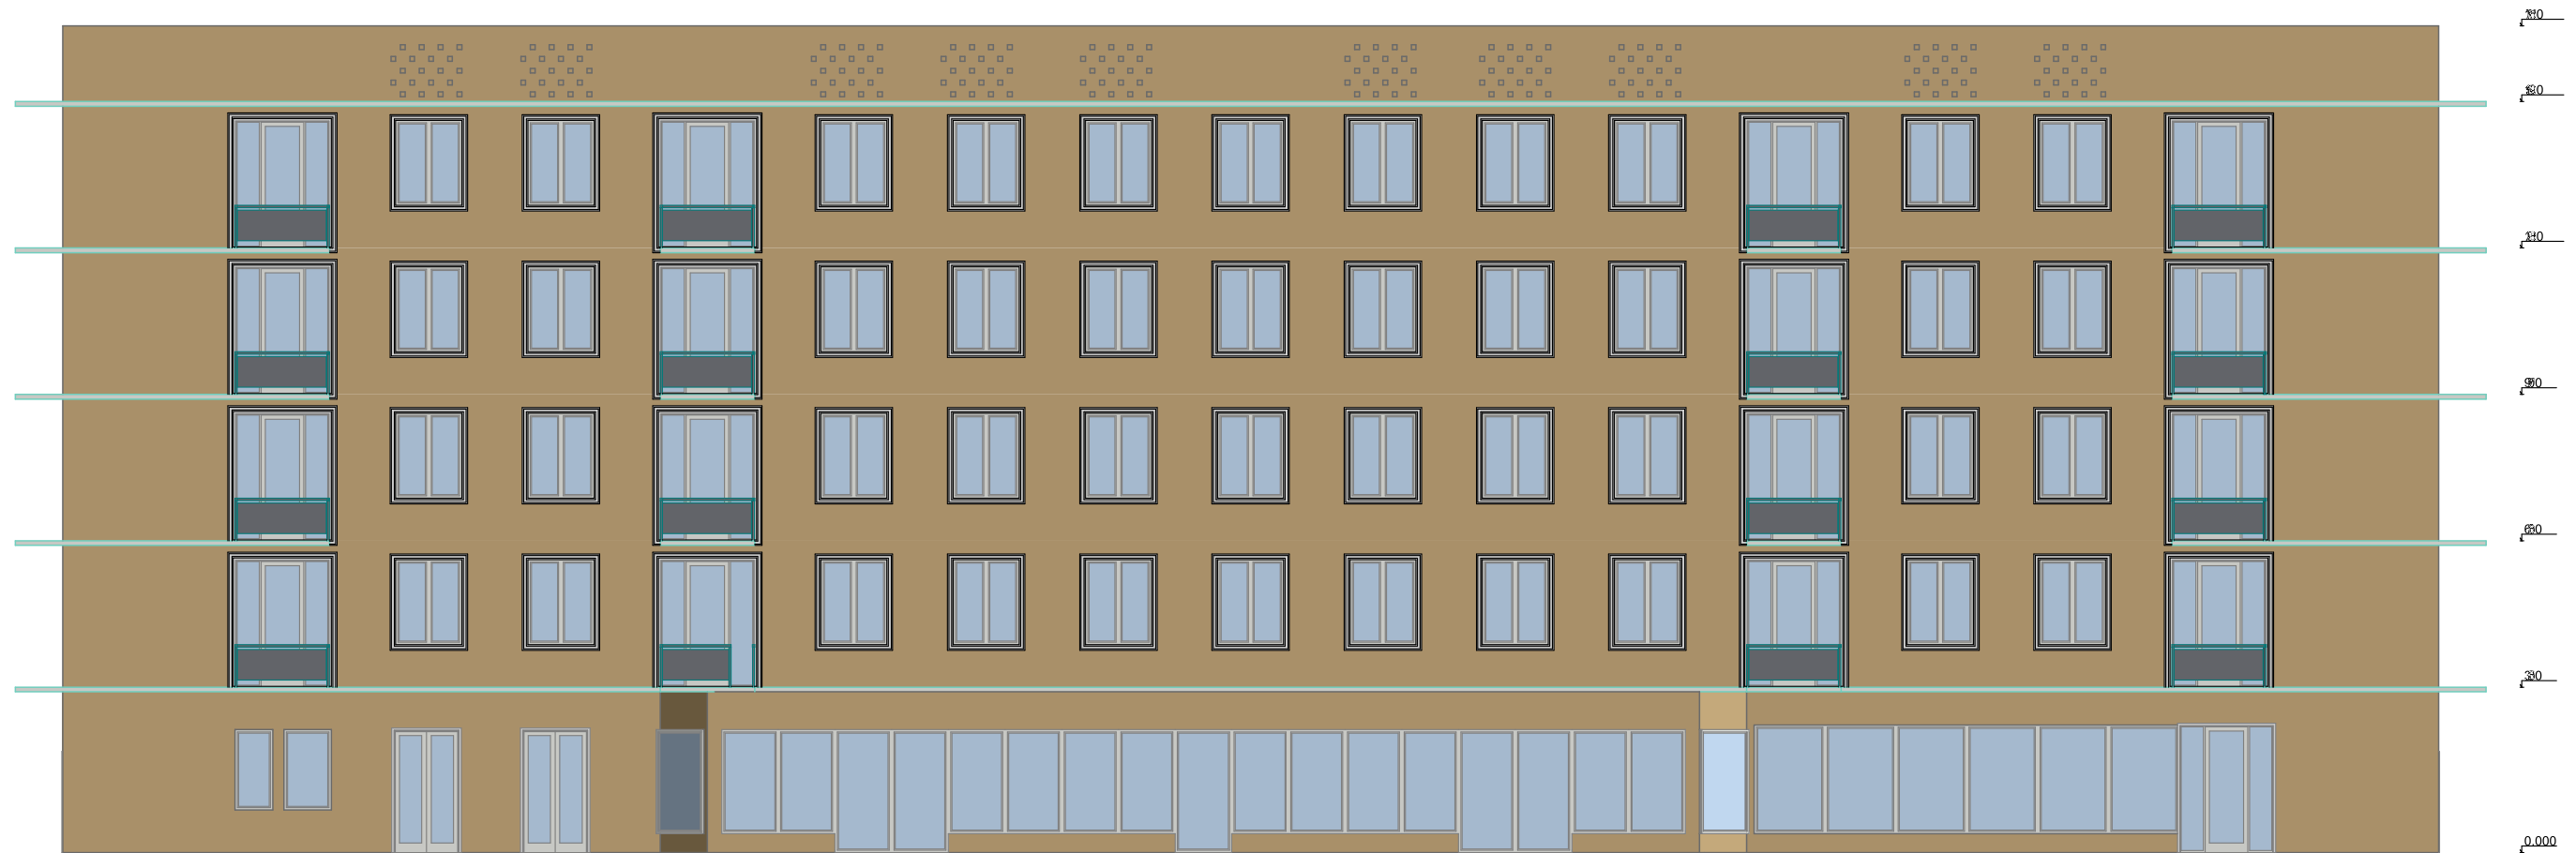

დირექტორი გ/ვ	ზ. ჩოჩია		შპს „საუნი“	ფაქტუა		
შეადგინა	ი. ჯიქია			სტად.	ფურც.	ფურც.
შეამოწმა	ა. აბულაშვილი		ქ. სანაში მრავალბინიანი ჯოჯოხეთის კაპიტალიზაცია რუსთაველის №231	ვ. რ.	ა-12	
			ფასადი A			