


ფასადი-A

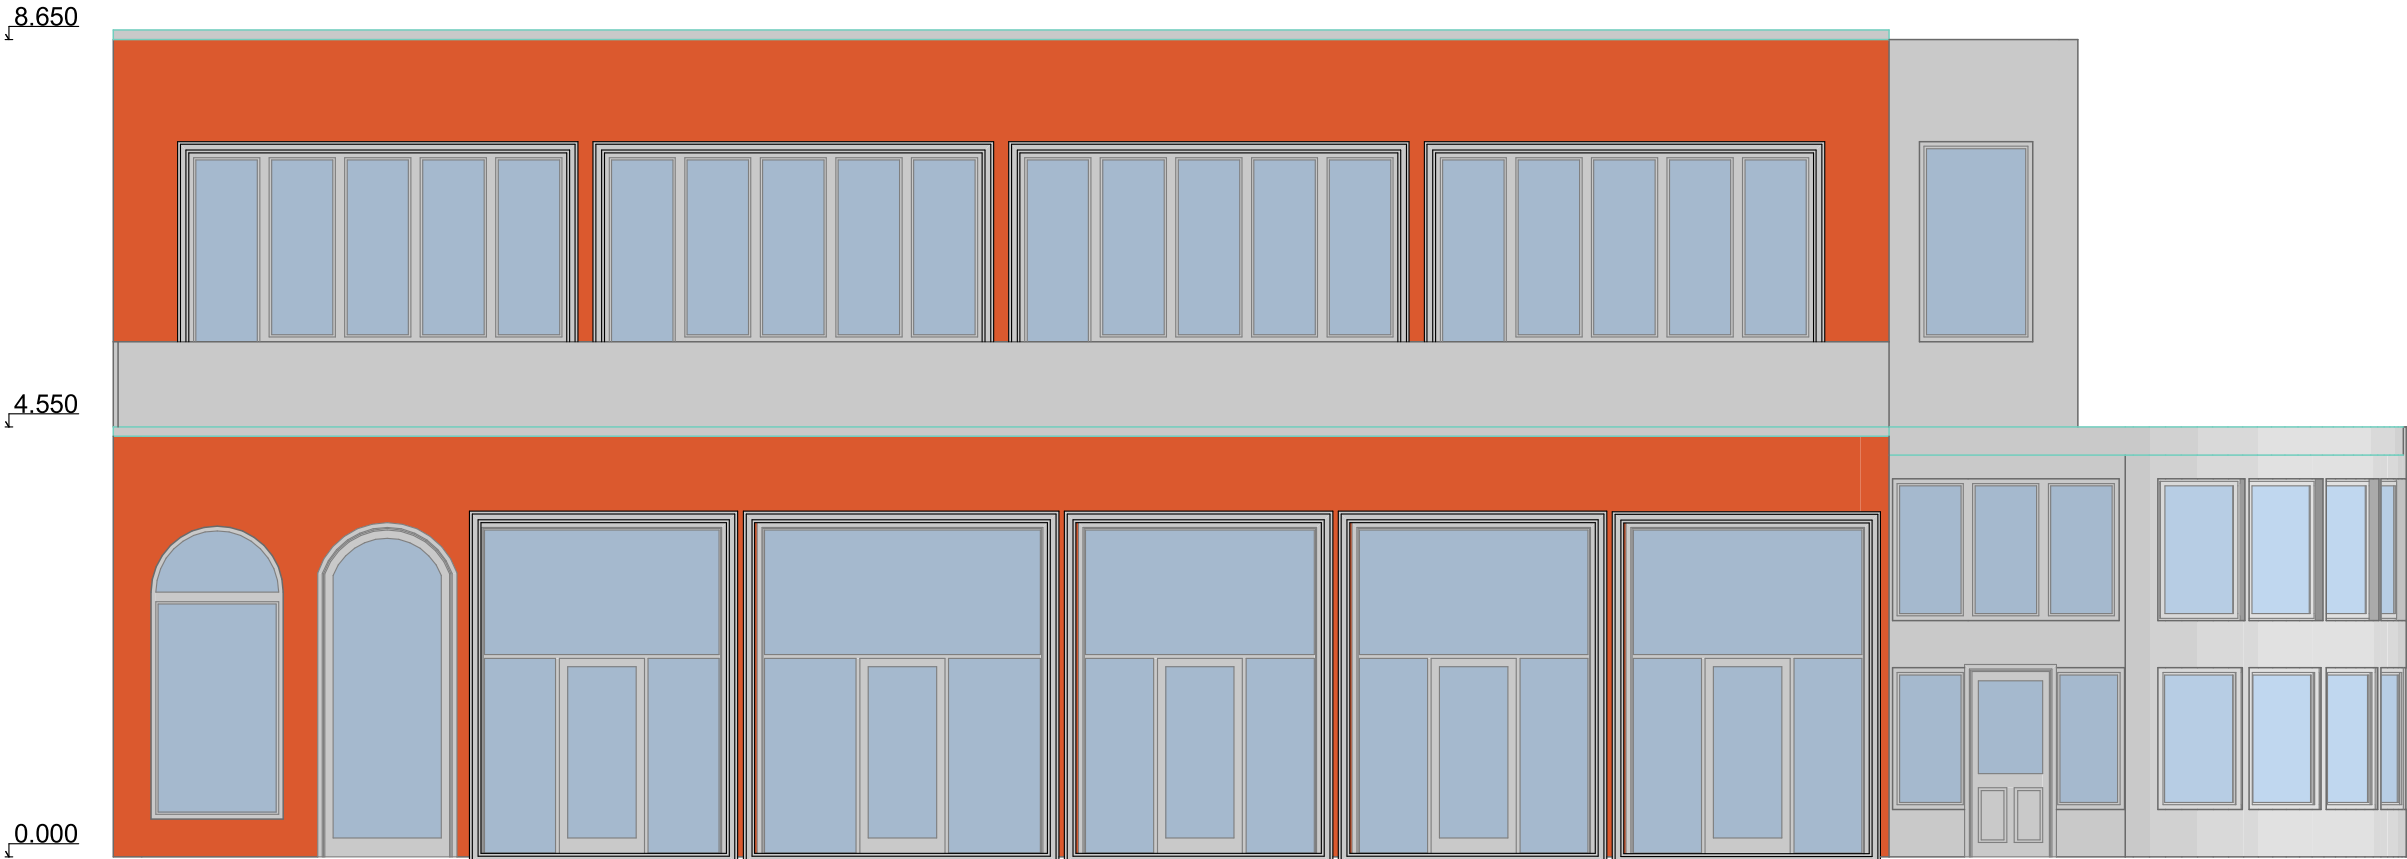

დირექტორი მ/ვ	ზ. ჩოგია		შპს „საუნი“ ქ. სანააში მრავალბინიანი ჯორჯისების კაბინეტი რუსთაველის №235	დახვეთა		
				სტანდ.	ფარც.	ფარც.
შეღებვა	ი. ჯიქია			პ. რ.	ა-15	
შეღებვა	ა. ხილასონია					
			ფასადი A			