



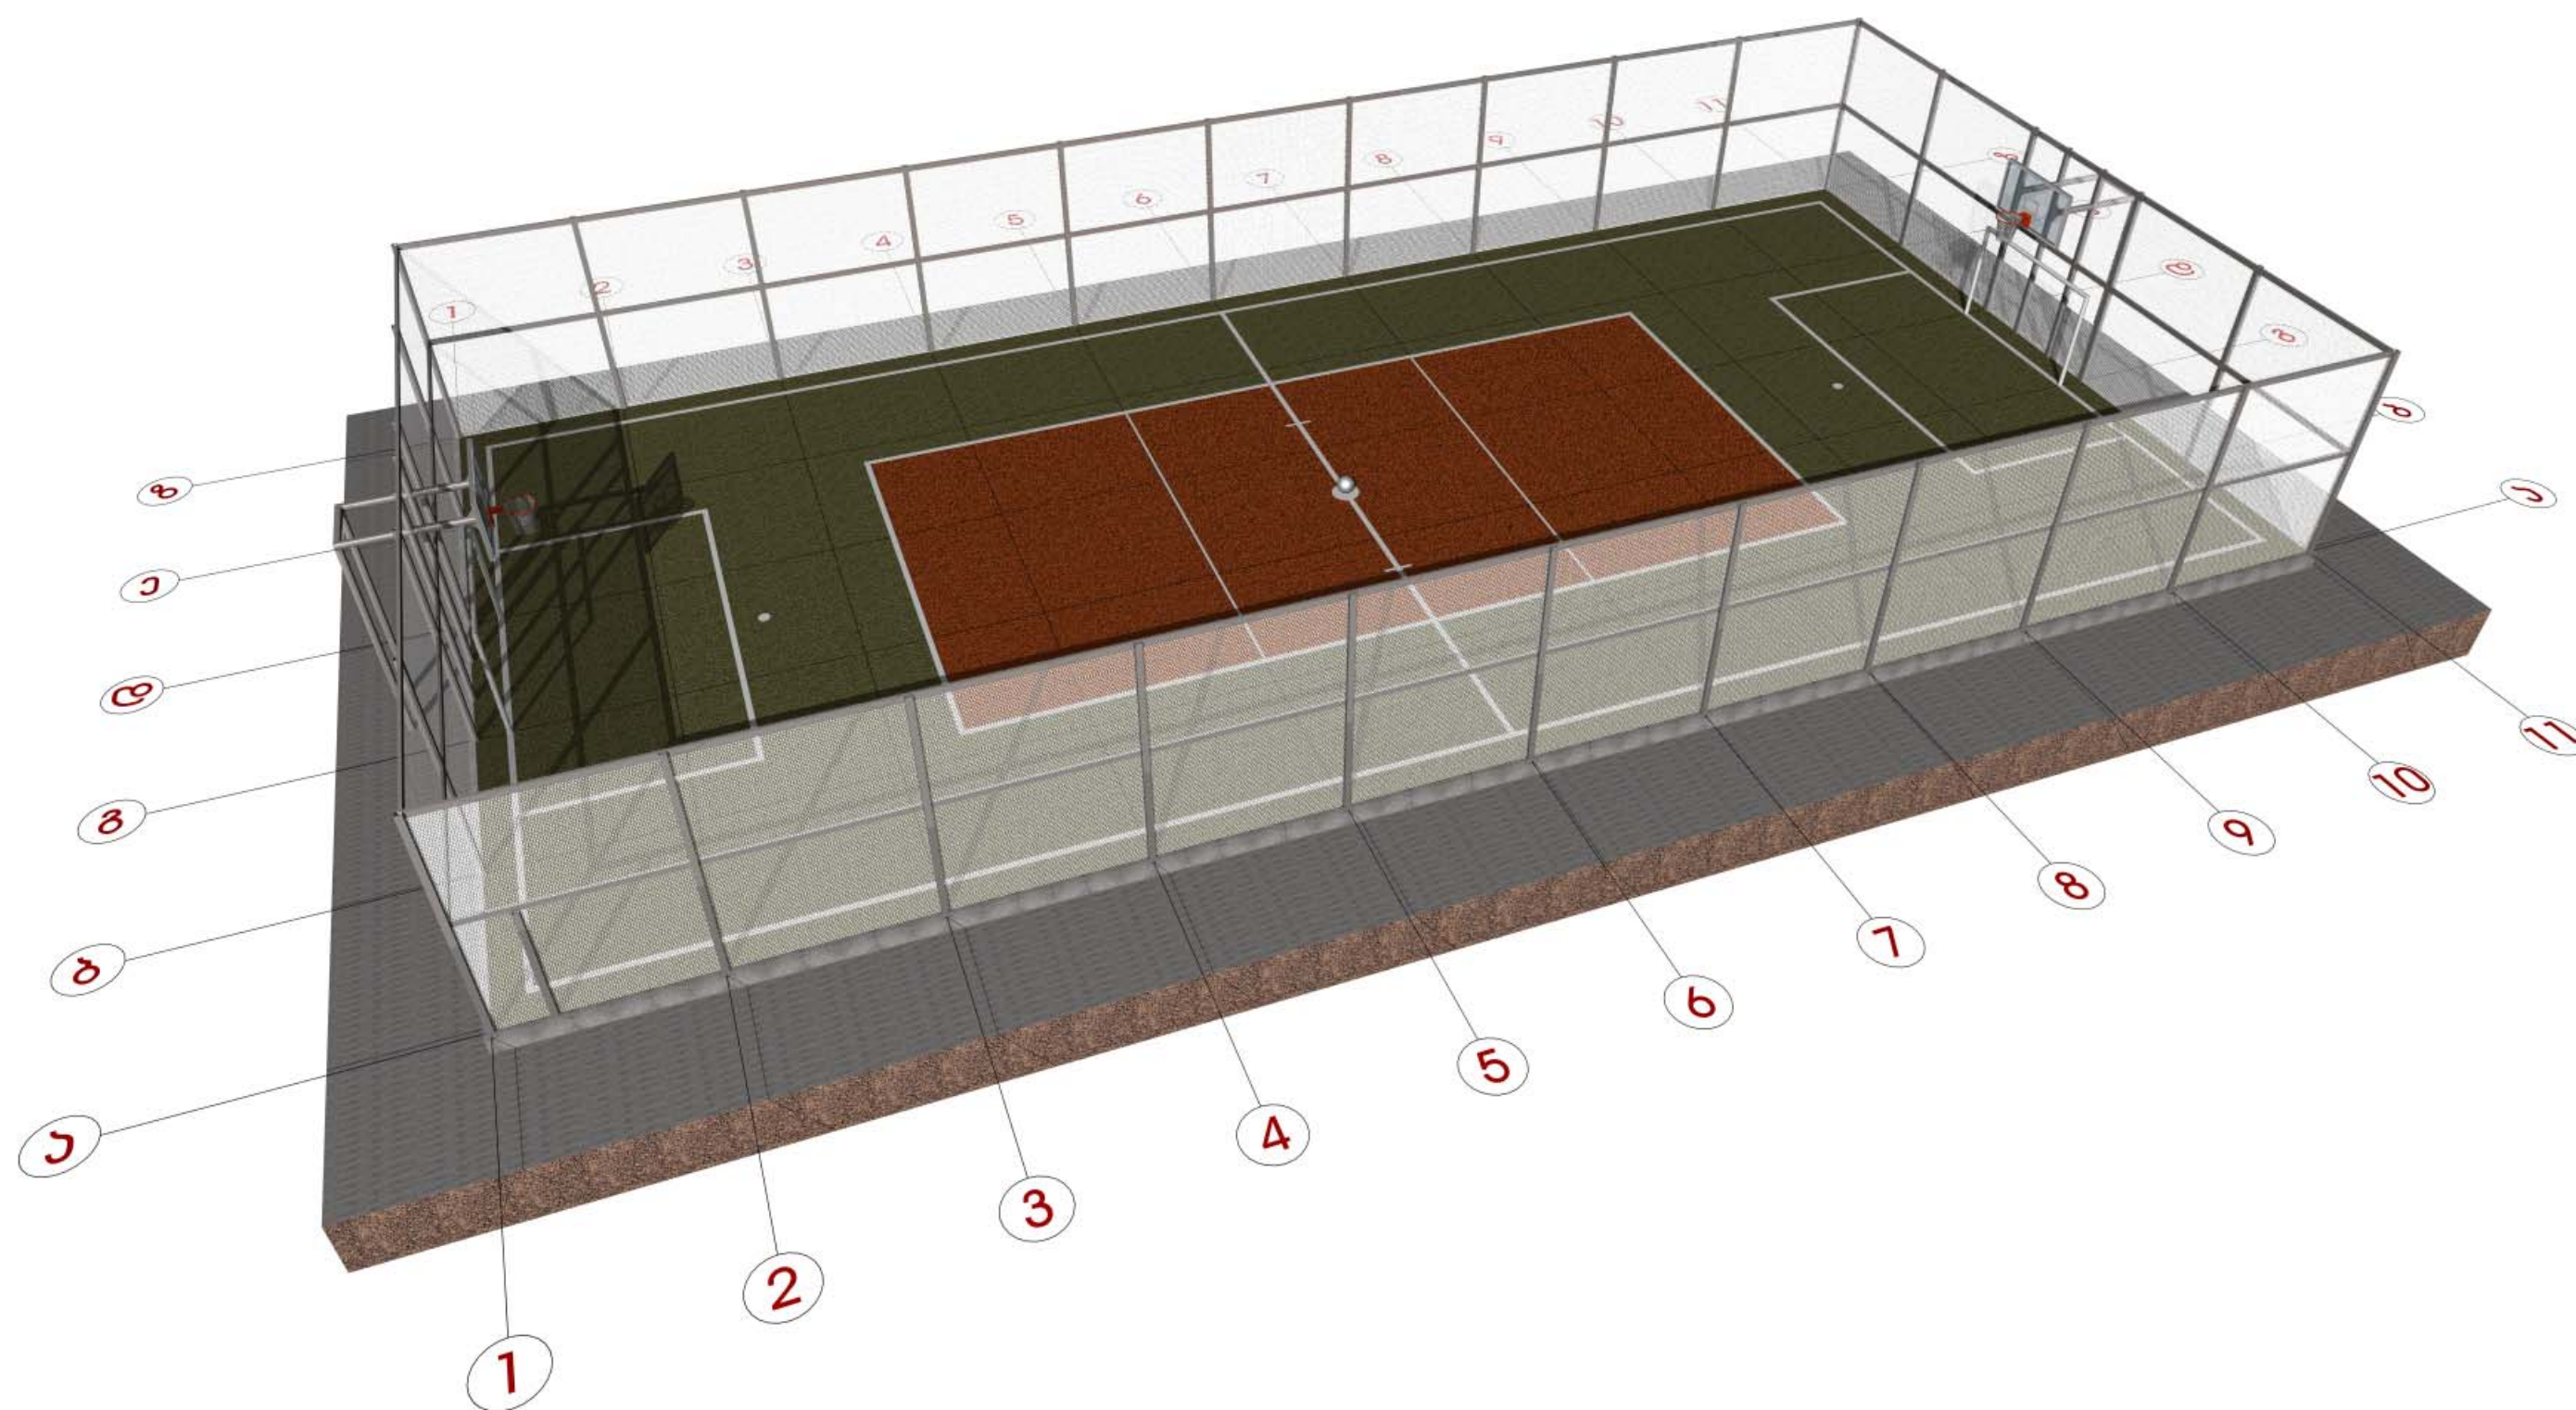





ხელოვნურ საზარიანო კომბინირებული
სპორტული მოედანი
15X30

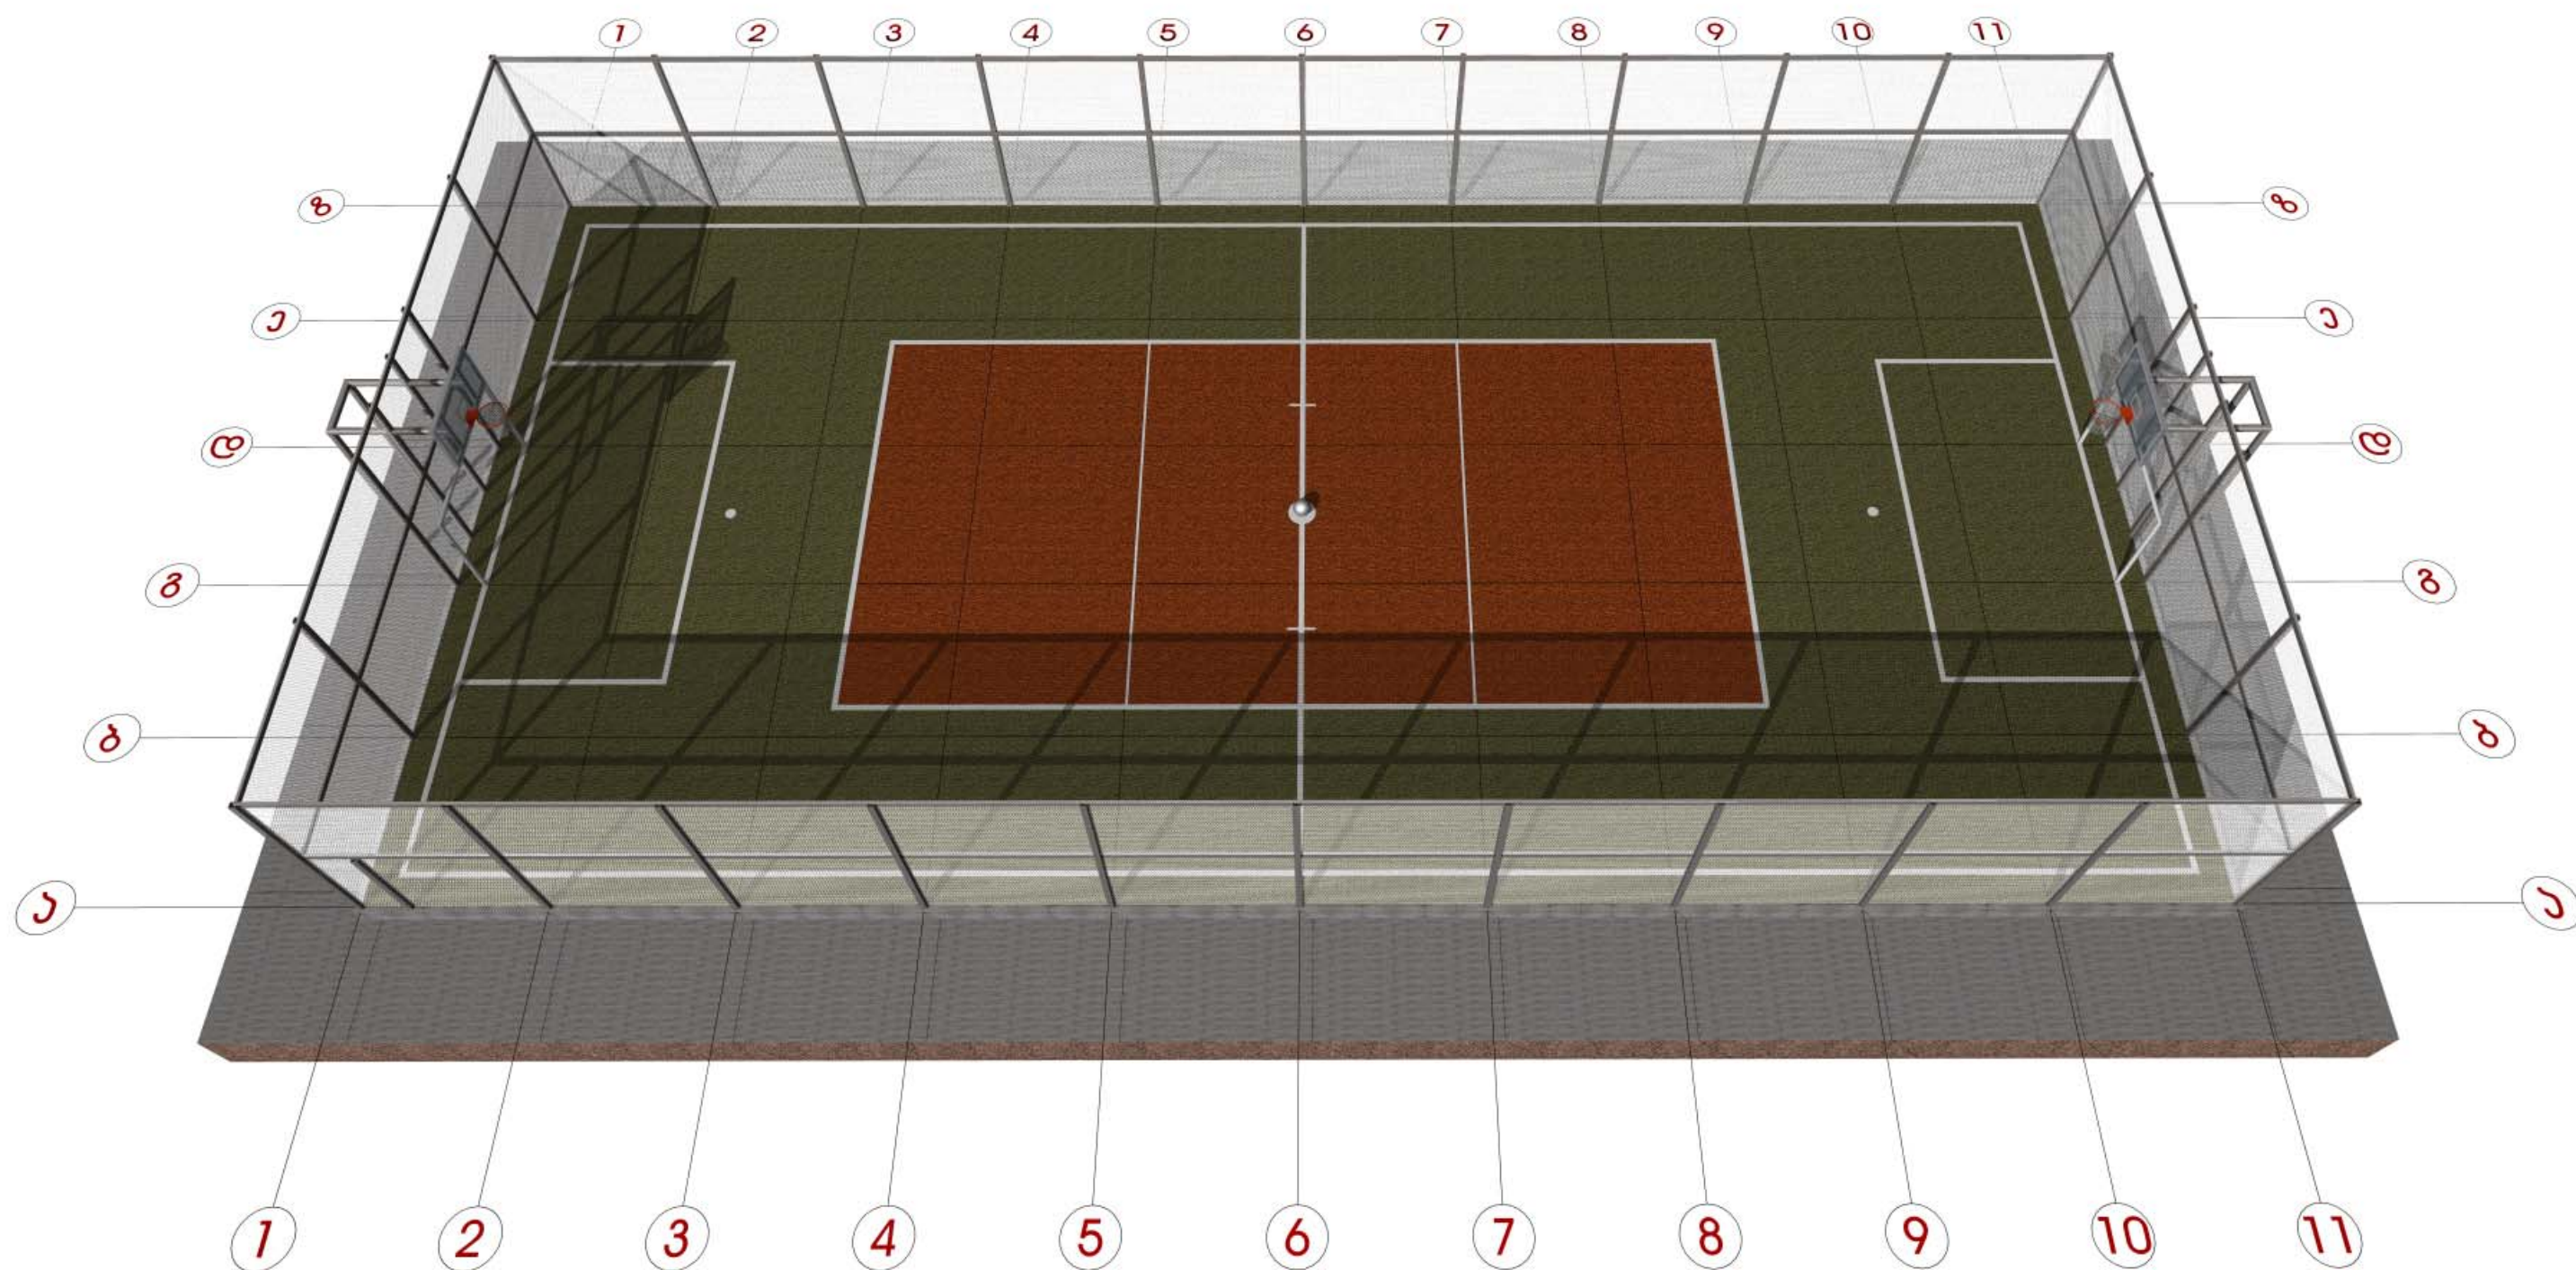

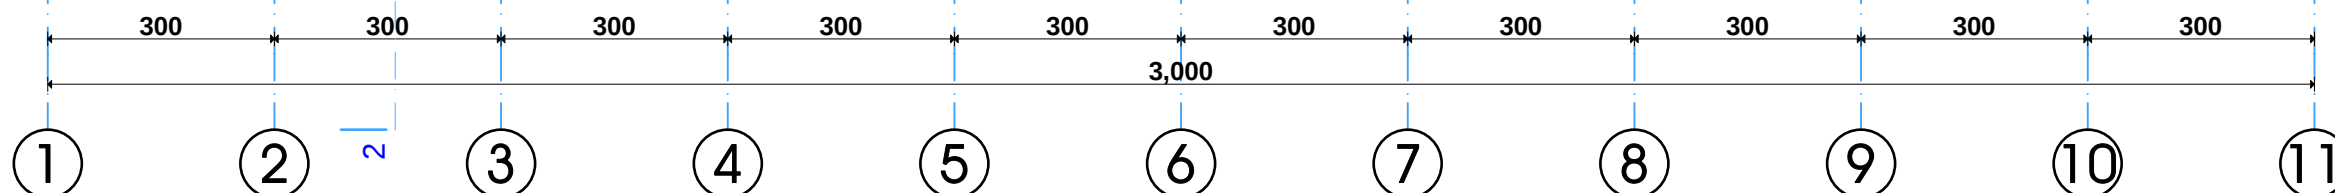

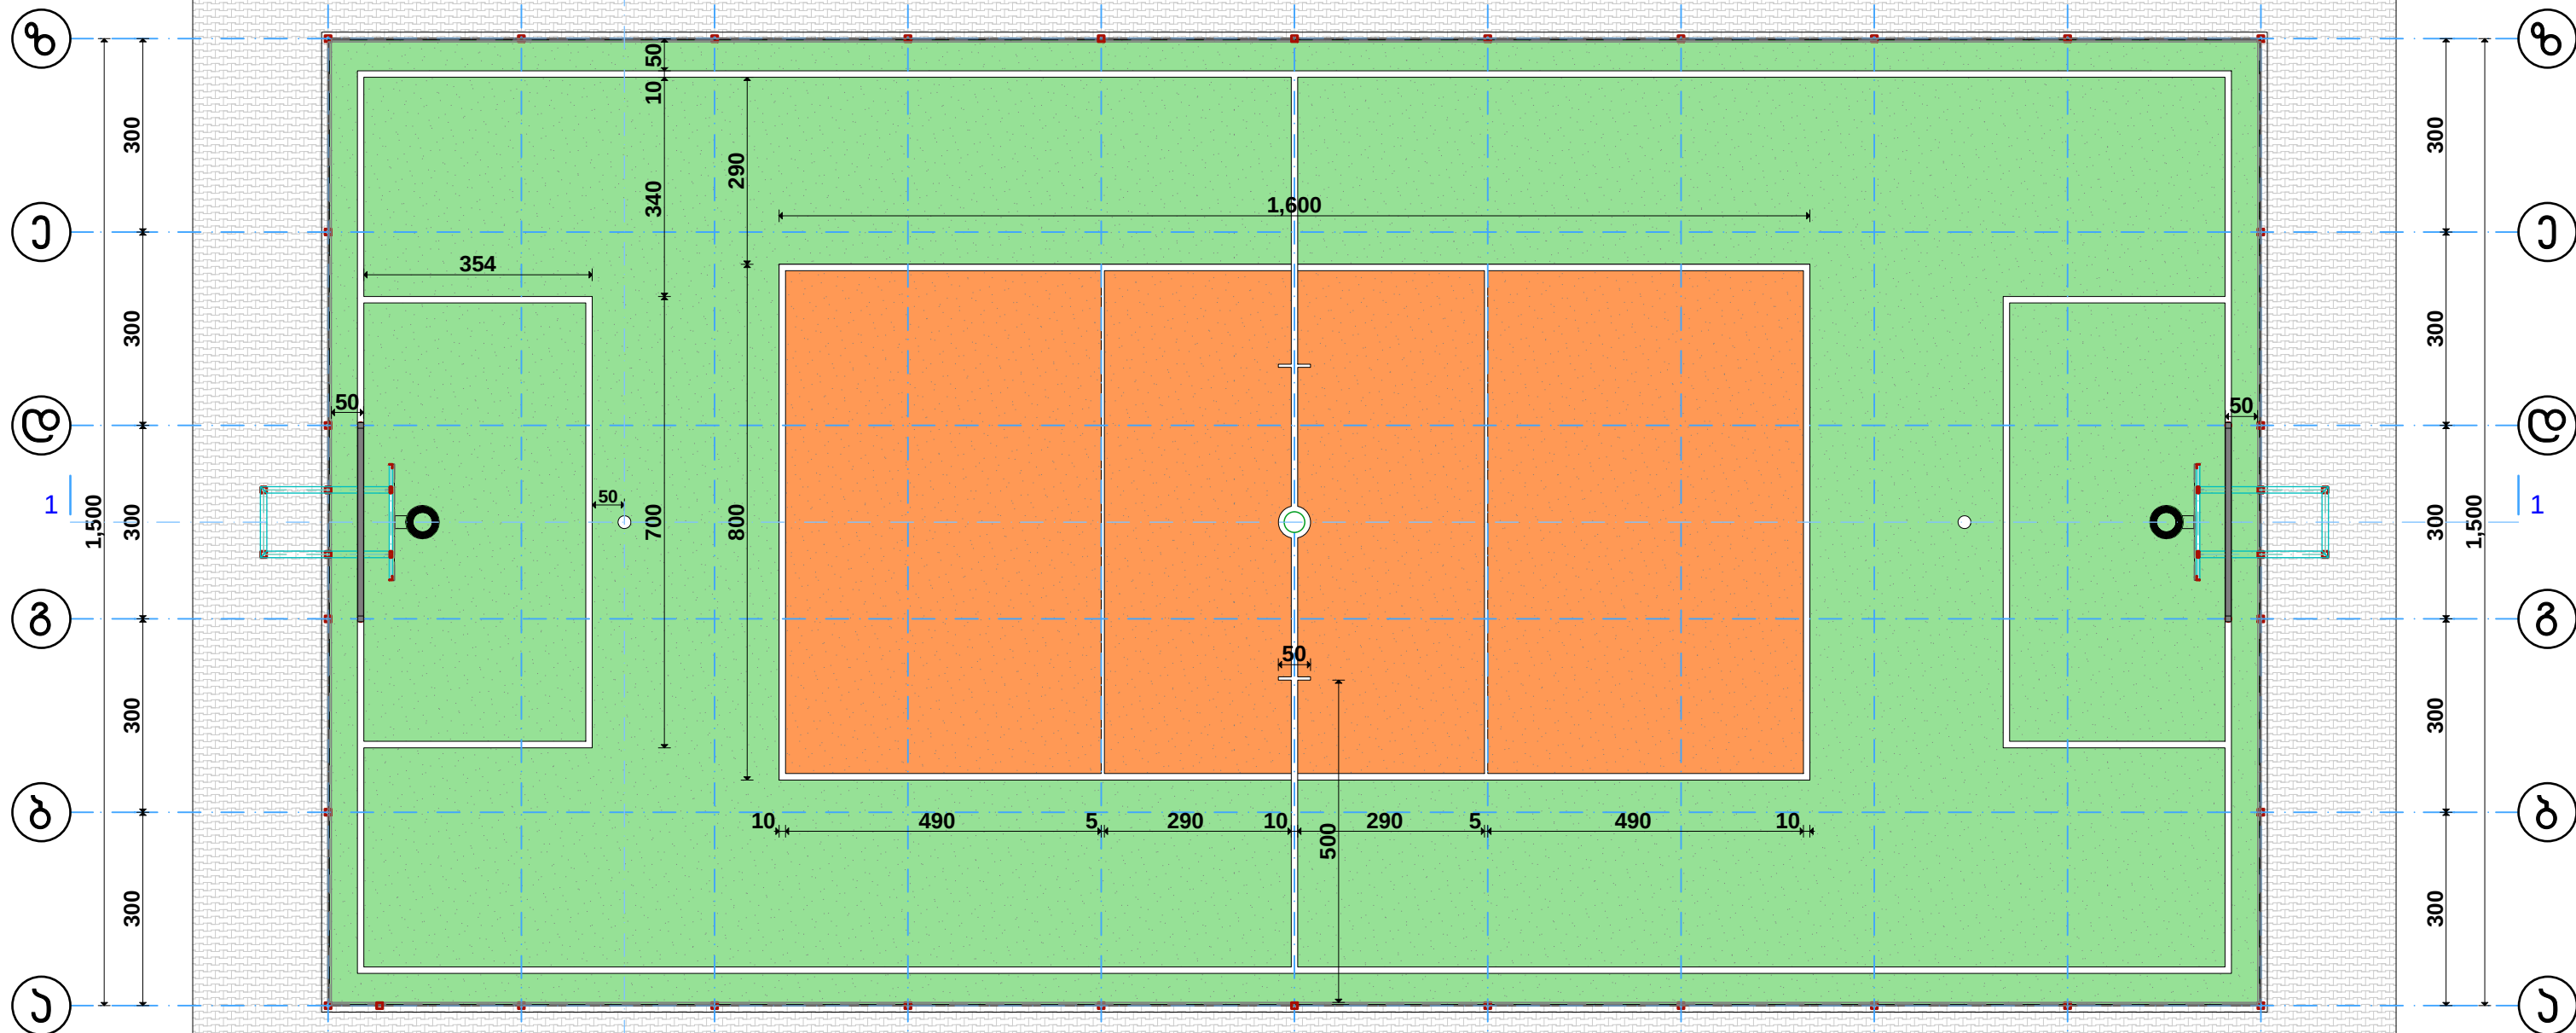



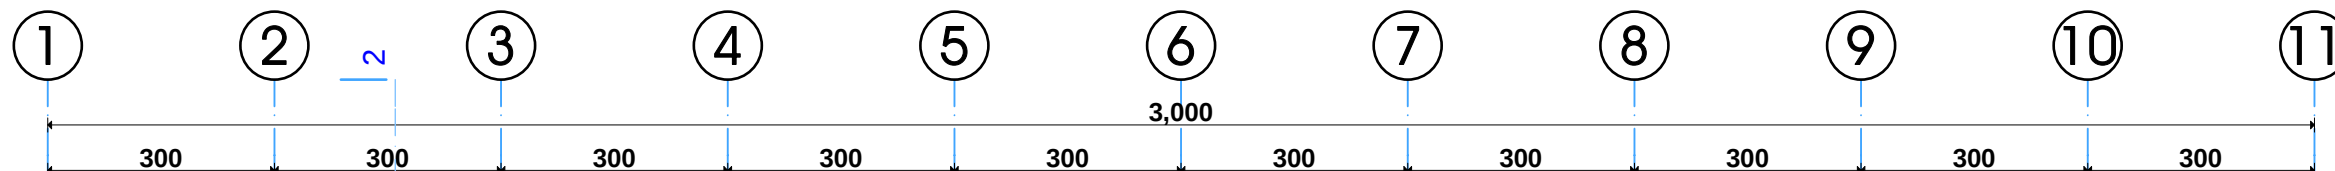


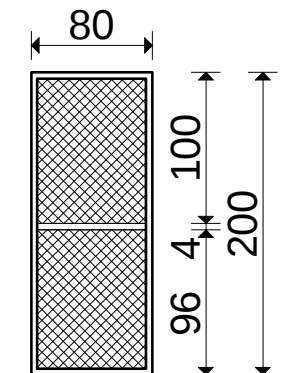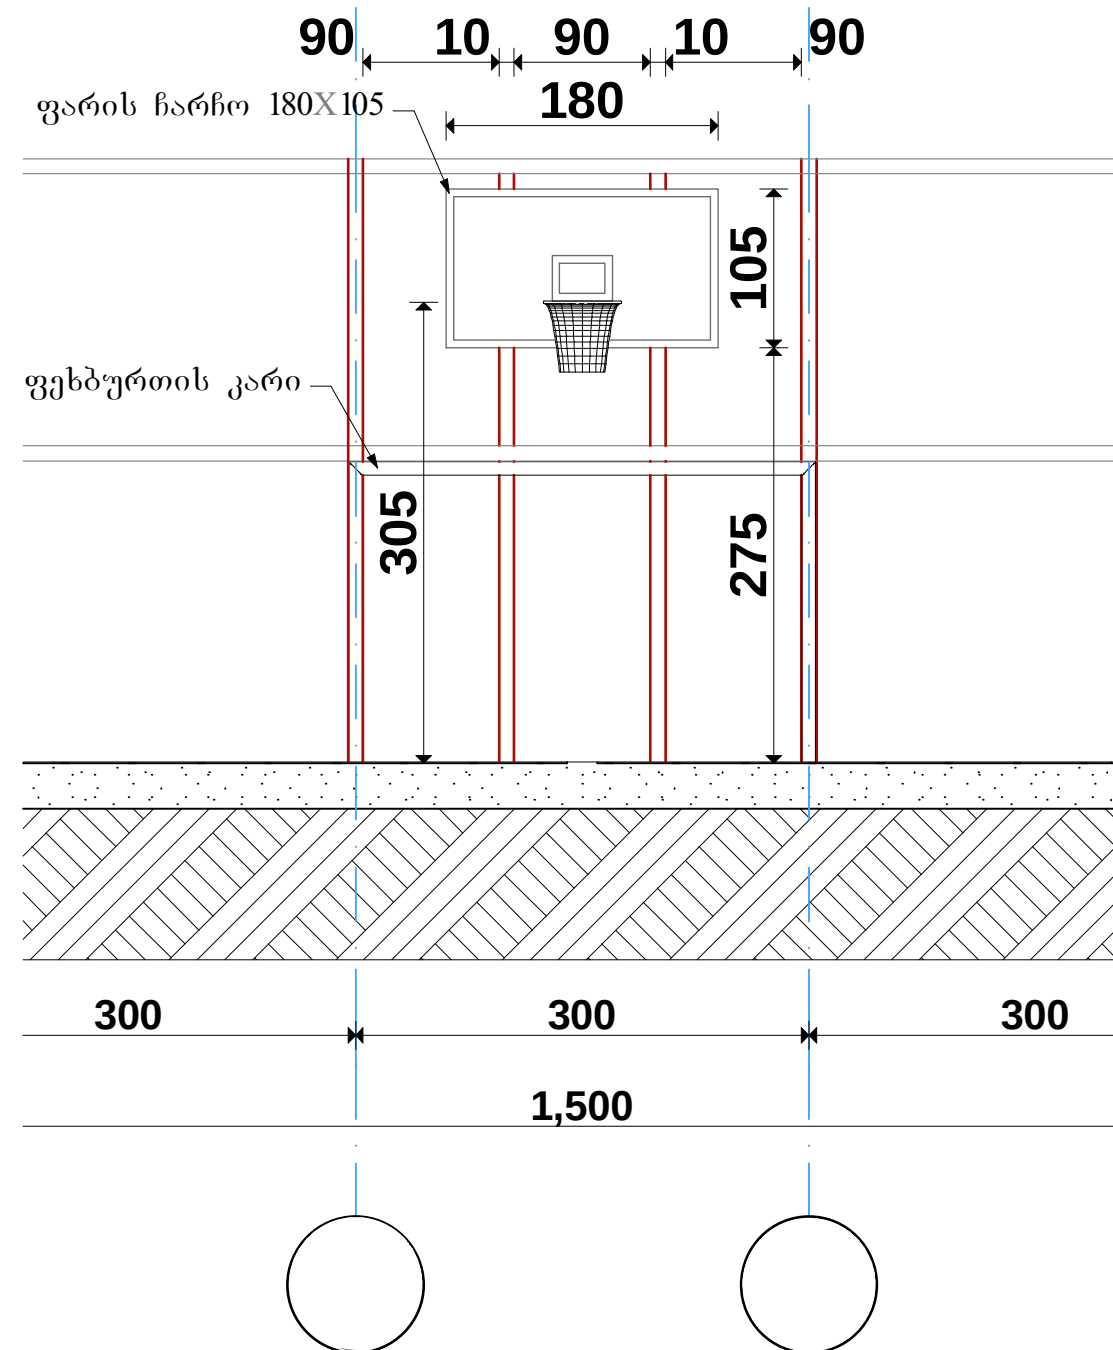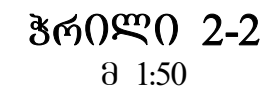

შპს-ს მფლობელები:

პარის განთავსების ადგილი
დაზუსტდეს გმენებლობის დროს
სამგმენებლო სამსახურის მენეჯერთან

კალათხურთის 1 ფარის ნახაზები და სპეციფიკაცია

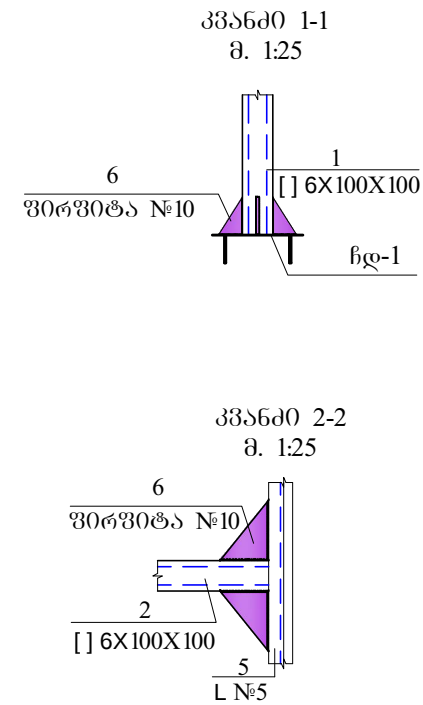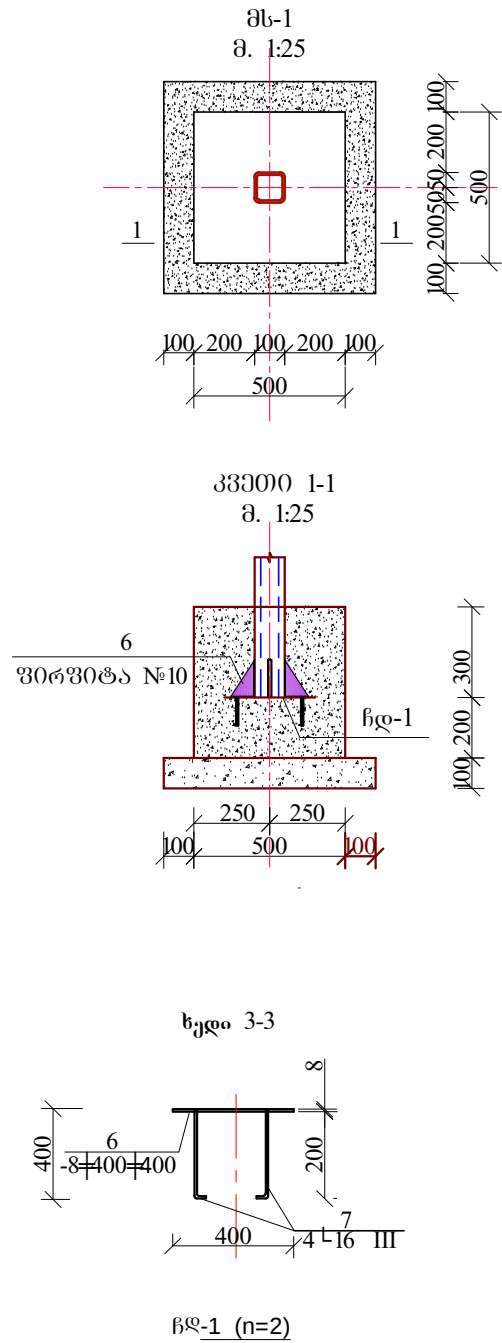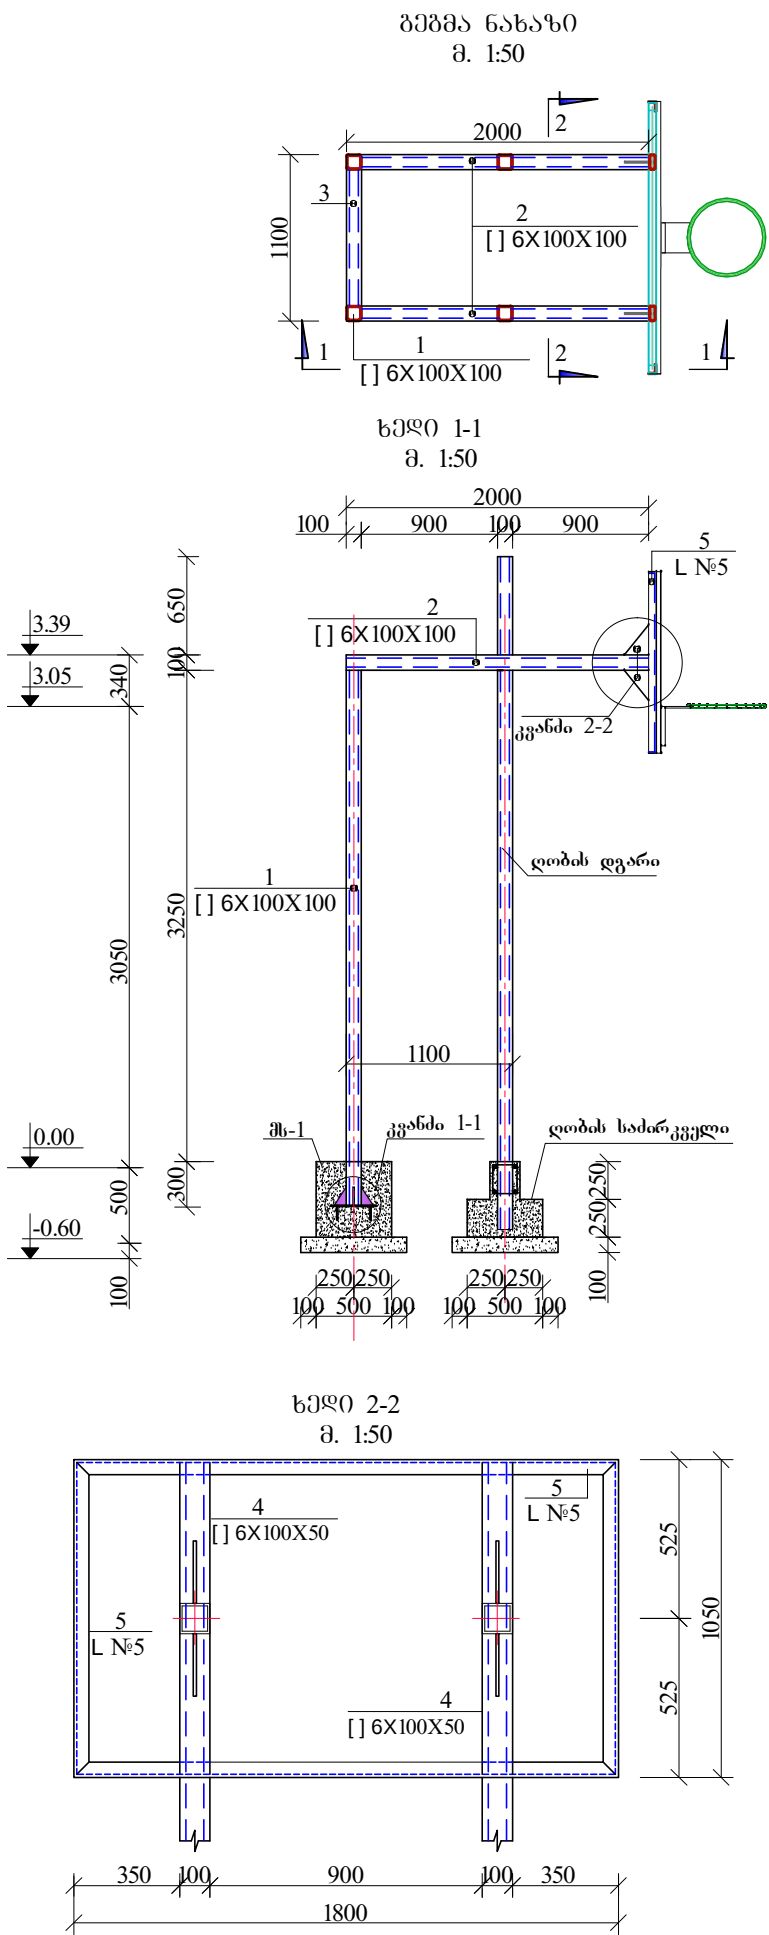

ლითონის ელემენტების სარჩი						
ელ. ნახაზი	№	მარკა	L	n	nL	ფონა პროც.
კალათხურთის ფარის ლითონის ნახაზი	1	ლითონის მინი №100X100X6	3600	2	7.2	59.4
	2	ლითონის მინი №100X100X6	2000	2	4	33
	3	ლითონის მინი №100X100X6	1100	1	1.1	18.15
	4	ლითონის მინი №100X50X4	1050	2	2.1	8.799
	4	კონსტრუქცია №5	5700	1	5.7	21.489
	5	ფორმირება -10X100	100	12	12	7.85

გეგმის სარჩი
 $V_s = 0.3 \text{ მ}^3$ (მ 250)

სპორტული მოედნის საპირკველის გეგმა
15X30

