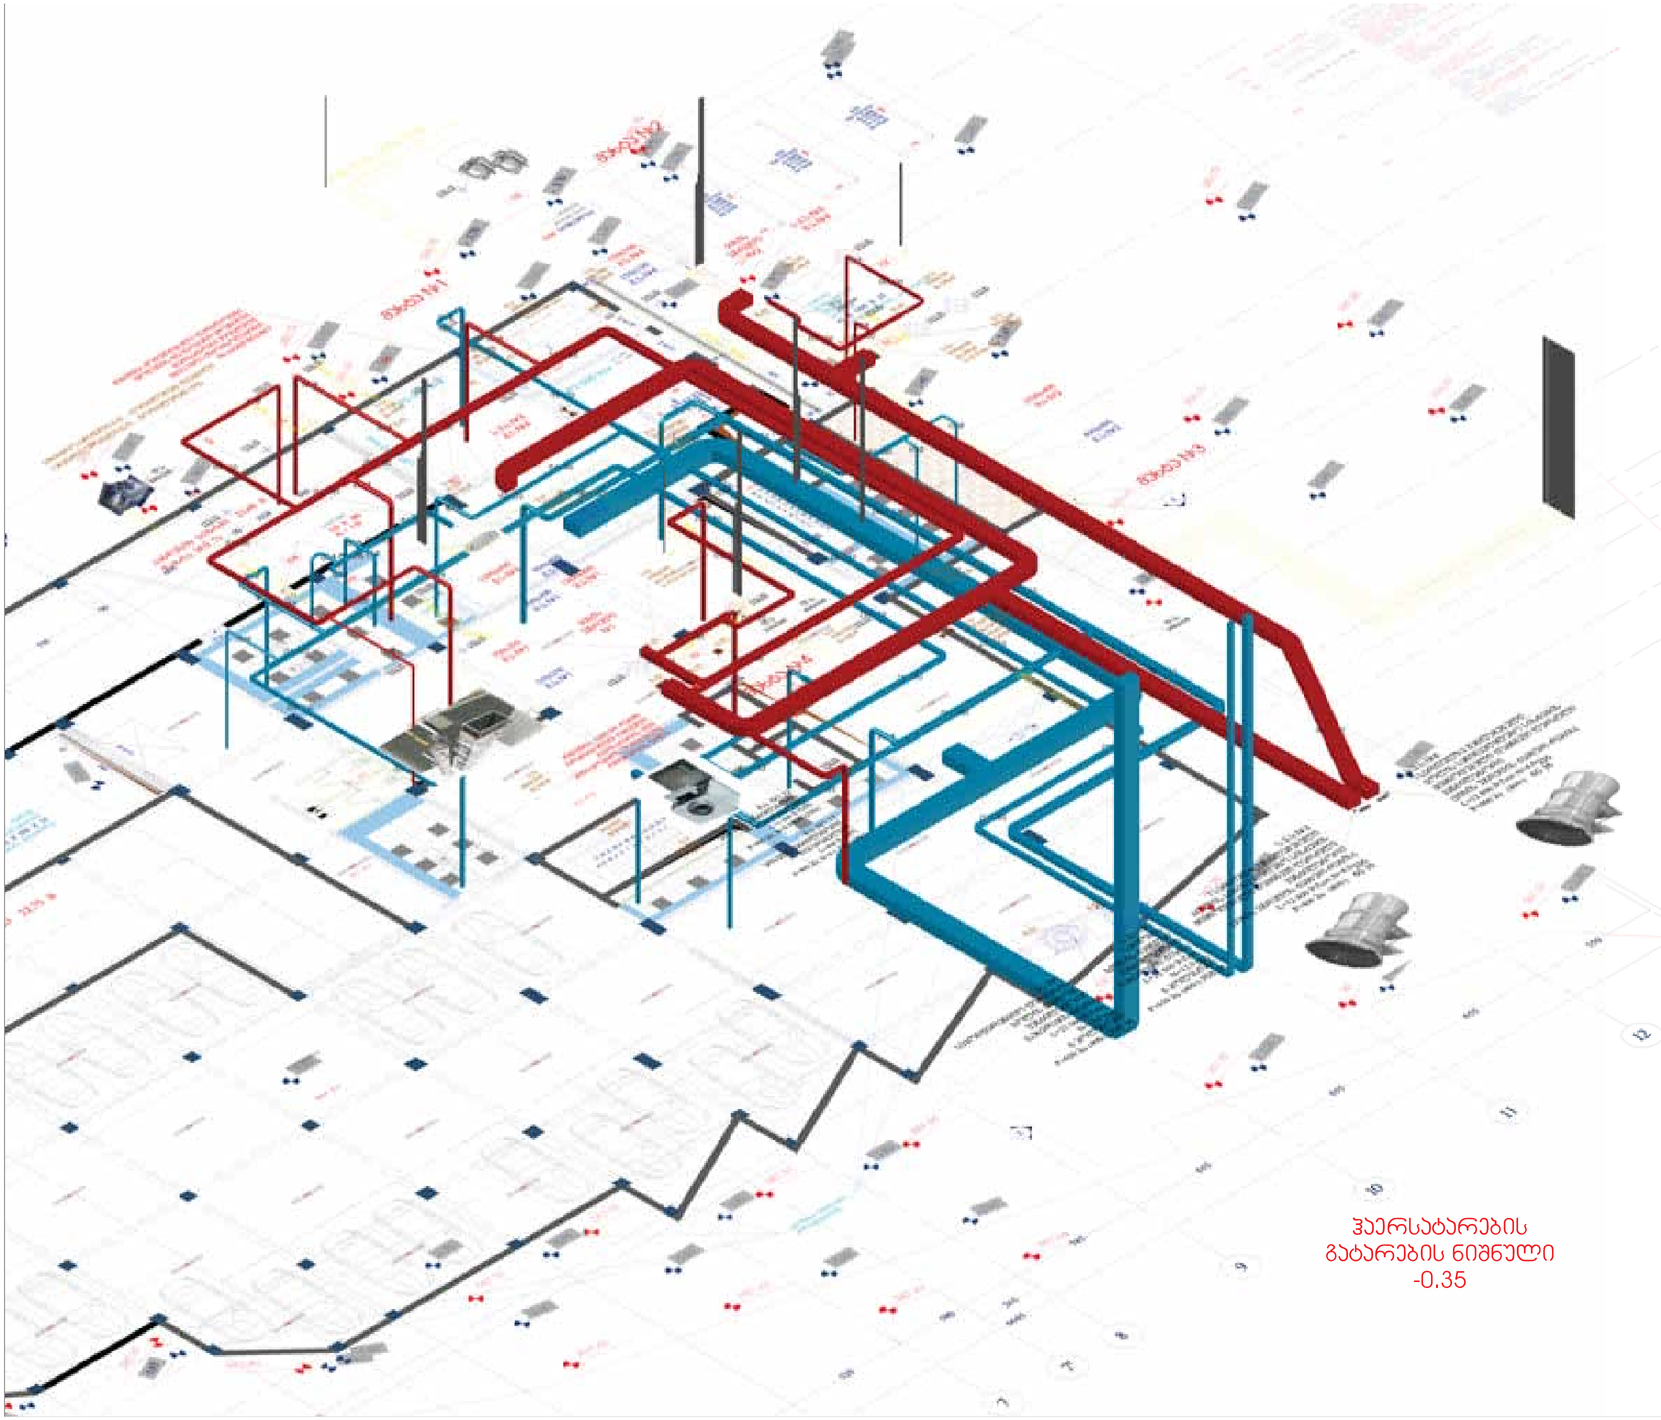

ჰაერსატარების გატარების ნიშნული -0.35

თარიღი 2017	ფორმატი A 3

პირობითი აღნიშვნები

	ფოლადის წყალგამთბობი ქვაბი
	მოცულობით, ჩქაროსნული ბოილერი
	სამაცივრო დანადგარი (ჩილერი)
	სავენტილაციო დანადგარი
	ბოლის გამწოვი ჭავლური ვენტილატორი
	არხული ვენტილატორი
	მრგვალი არხული ვენტილატორი
	კონდიციონერის გარე და შიდა ბლოკი
	ფოლადის პანელური რადიატორი
	ალუმინის საშრობი
	ჭერის არხული ფენ-კოილი
	გათბობის მიმწ. მაგისტრალი
	გათბობის უკუ მაგისტრალი
	გაგრილების მიმწ. მაგისტრალი
	გაგრილების უკუ მაგისტრალი
	კონდენსატის მილსადენი
GAS	ფრეონის მაგისტრალი
300x200	ვენტილაციის სისტემის მიმწოდებელი მაგისტრალი
300x200	ვენტილაციის სისტემის გამწოვი მაგისტრალი
▨	ვენტილაციის სისტემის გამწოვი მაგისტრალი
	თბური ფარდა
	ბოლის გამწოვი სარქველი
	სახანძრო სარქველი
	ვენტილი
	ფენ-კოილის თერმოსტატი
	სამსვლიანი სარქველი
	ავტომატური ჰაერგამშვები
☒	მომსახურების ლუქი
CO	CO დეტექტორი
	სავენტილაციო ცხაურა
	სავენტილაციო ცხაურა
	სავენტილაციო ცხაურა
	სავენტილაციო ცხაურა
გ.ცხL-100 Ø 100/135	ჰაერის რაოდენობა (მ³/სთ) სავენტილაციო ცხაურა
	დროსელ-სარქველი/ავტომატური დროსელ-სარქველი
	ზევიდან მომავალი დგარი
	ქვევიდან მომავალი დგარი
	ზევით მიმავალი დგარი
	ქვევით მიმავალი დგარი

შენიშვნები

1. მილის დიამეტრები მოცემულია შიდა ზომებით.
2. ფენ-კოილები არის ოთხმილოვანი შეერთებით
3. ყველა ფენ-კოილი აღჭურვილია სამსვლიანი სარქვლებით
4. ჰაერსატარები უნდა გატარდეს ჭერიდან მინიმალური დაშორებით
5. ყველა ვენტილატორი უნდა იყოს ძრავის გადახურებისგან დამცველით აღჭურვილი
6. გათბობა-გაგრილების სისტემის დაცლა უნდა მოხდეს სანიაღვრე სისტემაში
7. კონდენსატის მილები უნდა გატარდეს დახრით დგარისკენ. კონდენსატის მილგაყვანილობის დაცლა უნდა მოხდეს სანიაღვრე სისტემაში. შეერთება უნდა მოხდეს ჰიდროჩამკეტის საშუალებით
8. ყველა დგარზე გათვალისწინებულია ჰაერგამშვებები, ურდულები და დამცლელი ვენტილები
9. ფურცლის კორექტირებით ავტომატურად უქმდება წინა ვარიანტი
10. საქვაბის პრინციპიალური სქემის ნახაზზე იხელმძღვანელეთ მასზე აღნიშნული პირობითი აღნიშვნებით

მისამართი	თბილისი	
პროექტის სახელწოდება საჯარო რეესტრისა და სმარტ ლოჯიქის საოფისე შენობა		
არქიტექტორი	მ.გიორგობიანი	
დახაზა	შ.ჩხაიძე	
შეასრულა/ შეამოწმა	გ.ბურჯალიანი	გ.ბურჯალიანი

შემსრულებელი:
საქ. იუსტიციის
სამინისტროს სსიპ
საჯარო რეესტრის
ეროვნული სააგენტო

მასშტაბი	-	ნახაზის სახელწოდება - I სართულის ვენტილაციის სისტემის აქსონომეტრიული სქემა №2
თარიღი	-	
პროექტი	ფურცელი	
სამუშაო ნახაზები	ვკვ-304	

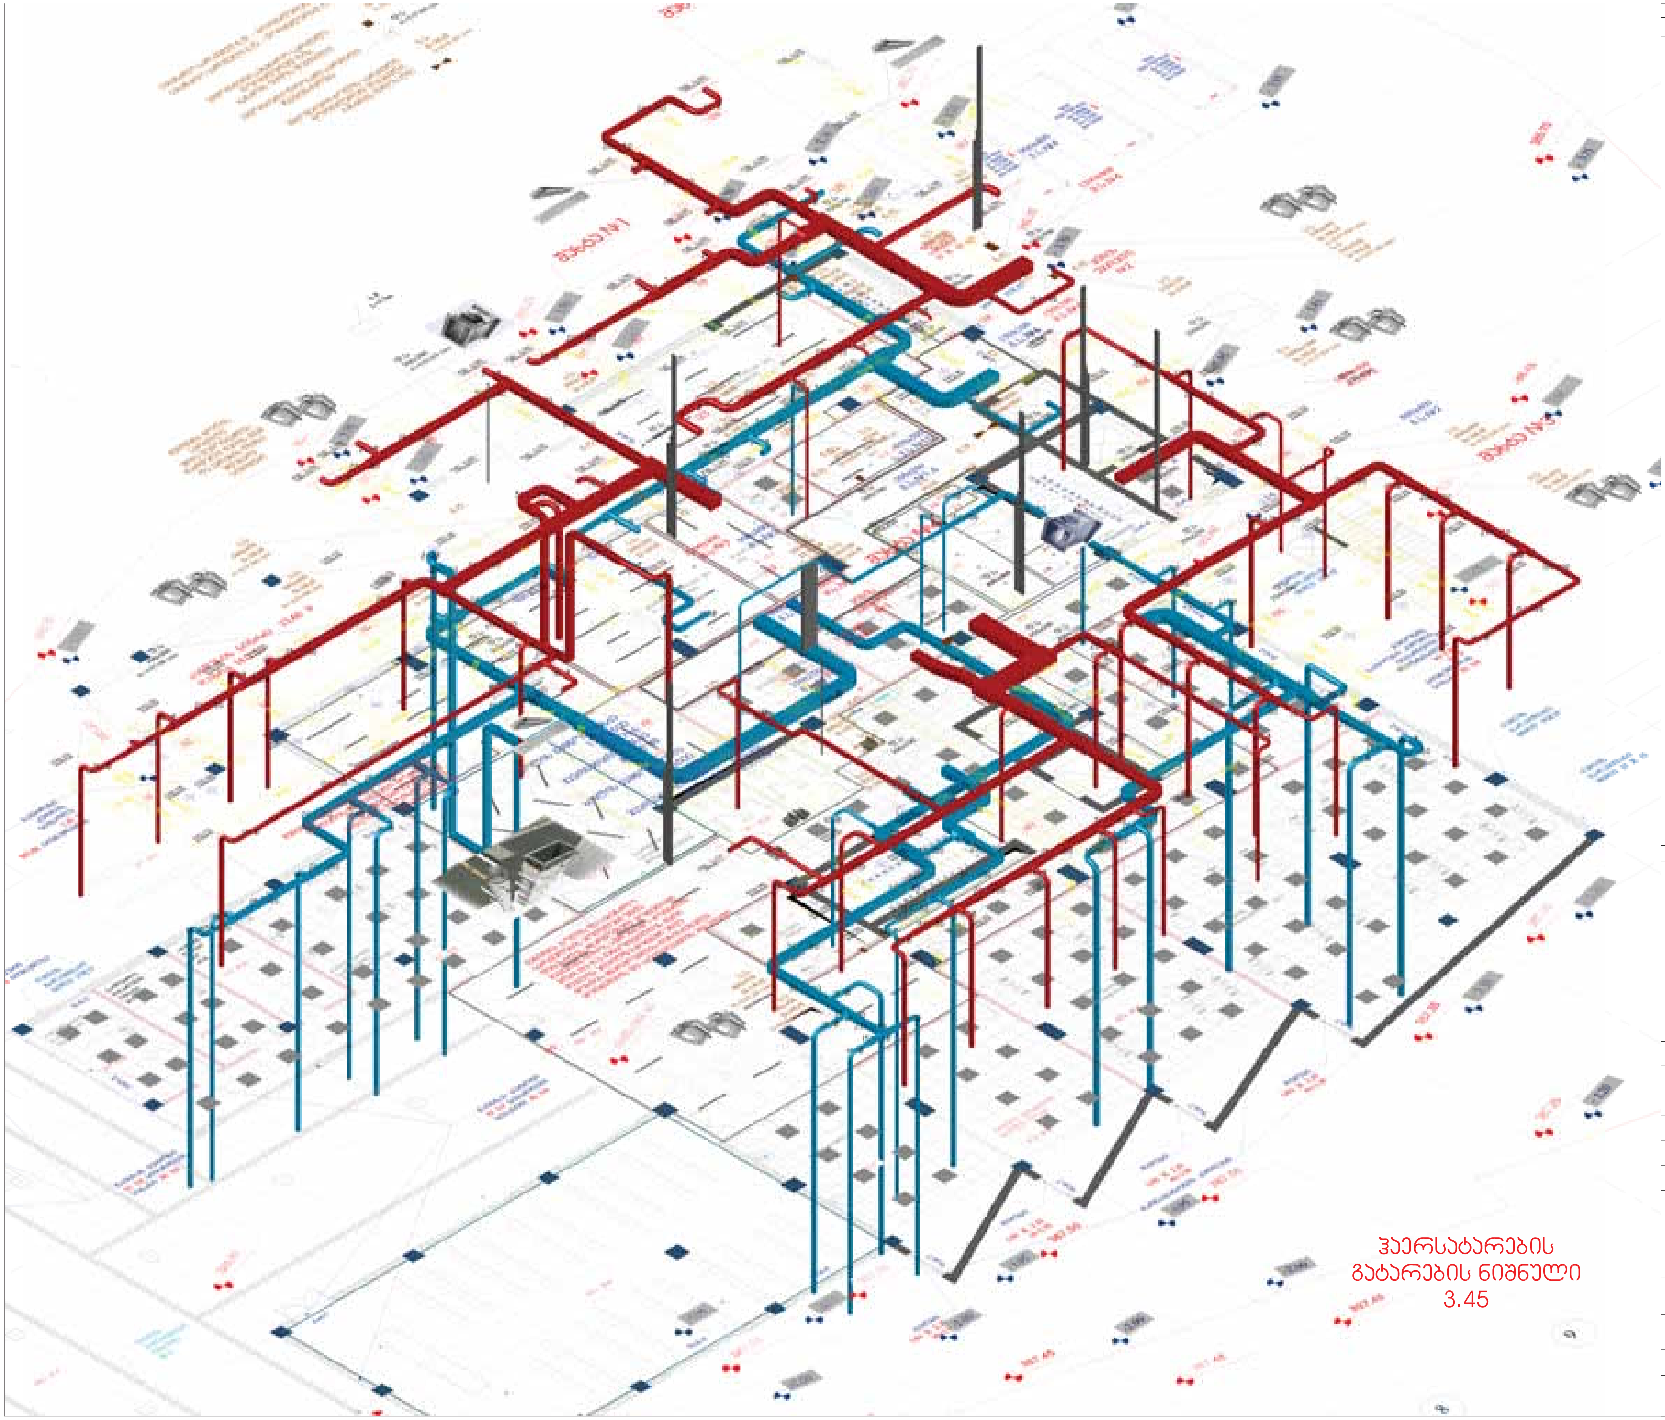

ჰაერსატარების გატარების ნიშნული 3.45

თარიღი 2017	ფორმატი A 3

პირობითი აღნიშვნები

	ფოლადის წყალგამთბობი ქვაბი
	მოცულობით, ჩქაროსნული ბოილერი
	სამაცივრო დანადგარი (ჩილერი)
	სავენტილაციო დანადგარი
	ბოლის გამწოვი ჭავლური ვენტილატორი
	არხული ვენტილატორი
	მრგვალი არხული ვენტილატორი
	კონდიციონერის გარე და შიდა ბლოკი
	ფოლადის პანელური რადიატორი
	ალუმინის საშრობი
	ჭერის არხული ფენ-კოილი
	გათბობის მიმწ. მაგისტრალი
	გათბობის უკუ მაგისტრალი
	გაგრილების მიმწ. მაგისტრალი
	გაგრილების უკუ მაგისტრალი
	კონდენსატის მილსადენი
GAS	ფრეონის მაგისტრალი
300x200	ვენტილაციის სისტემის მიმწოდებელი მაგისტრალი
300x200	ვენტილაციის სისტემის გამწოვი მაგისტრალი
	ვენტილაციის სისტემის გამწოვი მაგისტრალი
	თბური ფარდა
	ბოლის გამწოვი სარქველი
	სახანძრო სარქველი
	ვენტილი
	ფენ-კოილის თერმოსტატი
	სამსვლიანი სარქველი
	ავტომატური ჰაერგამშვები
☒	მომსახურების ლუქი
	CO დეტექტორი
	სავენტილაციო ცხაურა
	სავენტილაციო ცხაურა
	სავენტილაციო ცხაურა
	სავენტილაციო ცხაურა
გ.ცხL-100 Ø 100/135	ჰაერის რაოდენობა (მ³/სთ) სავენტილაციო ცხაურა
	დროსელ-სარქველი/ავტომატური დროსელ-სარქველი
	ზევიდან მომავალი დგარი
	ქვევიდან მომავალი დგარი
	ზევით მიმავალი დგარი
	ქვევით მიმავალი დგარი

შენიშვნები

1. მილის დიამეტრები მოცემულია შიდა ზომებით.
2. ფენ-კოილები არის ოთხმილოვანი შეერთებით
3. ყველა ფენ-კოილი აღჭურვილია სამსვლიანი სარქველებით
4. ჰაერსატარები უნდა გატარდეს ჭერიდან მინიმალური დაშორებით
5. ყველა ვენტილატორი უნდა იყოს ძრავის გადახურებისგან დამცველით აღჭურვილი
6. გათბობა-გაგრილების სისტემის დაცლა უნდა მოხდეს სანიაღვრე სისტემაში
7. კონდენსატის მილები უნდა გატარდეს დახრით დგარისკენ. კონდენსატის მილგაყვანილობის დაცლა უნდა მოხდეს სანიაღვრე სისტემაში. შეერთება უნდა მოხდეს ჰიდროჩამკეტის საშუალებით
8. ყველა დგარზე გათვალისწინებულია ჰაერგამშვებები, ურდულები და დამცლელი ვენტილები
9. ფურცლის კორექტირებით ავტომატურად უქმდება წინა ვარიანტი
10. საქვაბის პრინციპიალური სქემის ნახაზზე იხელმძღვანელეთ მასზე აღნიშნული პირობითი აღნიშვნებით

მისამართი	თბილისი	
პროექტის სახელწოდება	საჯარო რეესტრისა და სმარტ ლოჯიქის საოფისე შენობა	
არქიტექტორი	მ.გიორგობიანი	
დახაზა	შ.ჩხაიძე	
შეასრულა/შეამოწმა	გ.ბურჯალიანი	

შემსრულებელი:
საქ. იუსტიციის
სამინისტროს სსიპ
საჯარო რეესტრის
ეროვნული სააგენტო

მასშტაბი	-	ნახაზის სახელწოდება I სართულის ვენტილაციის სისტემის აქსონომეტრიული სქემა №1
თარიღი	-	
პროექტი	ფურცელი	
სამუშაო ნახაზები	გკვ-305	

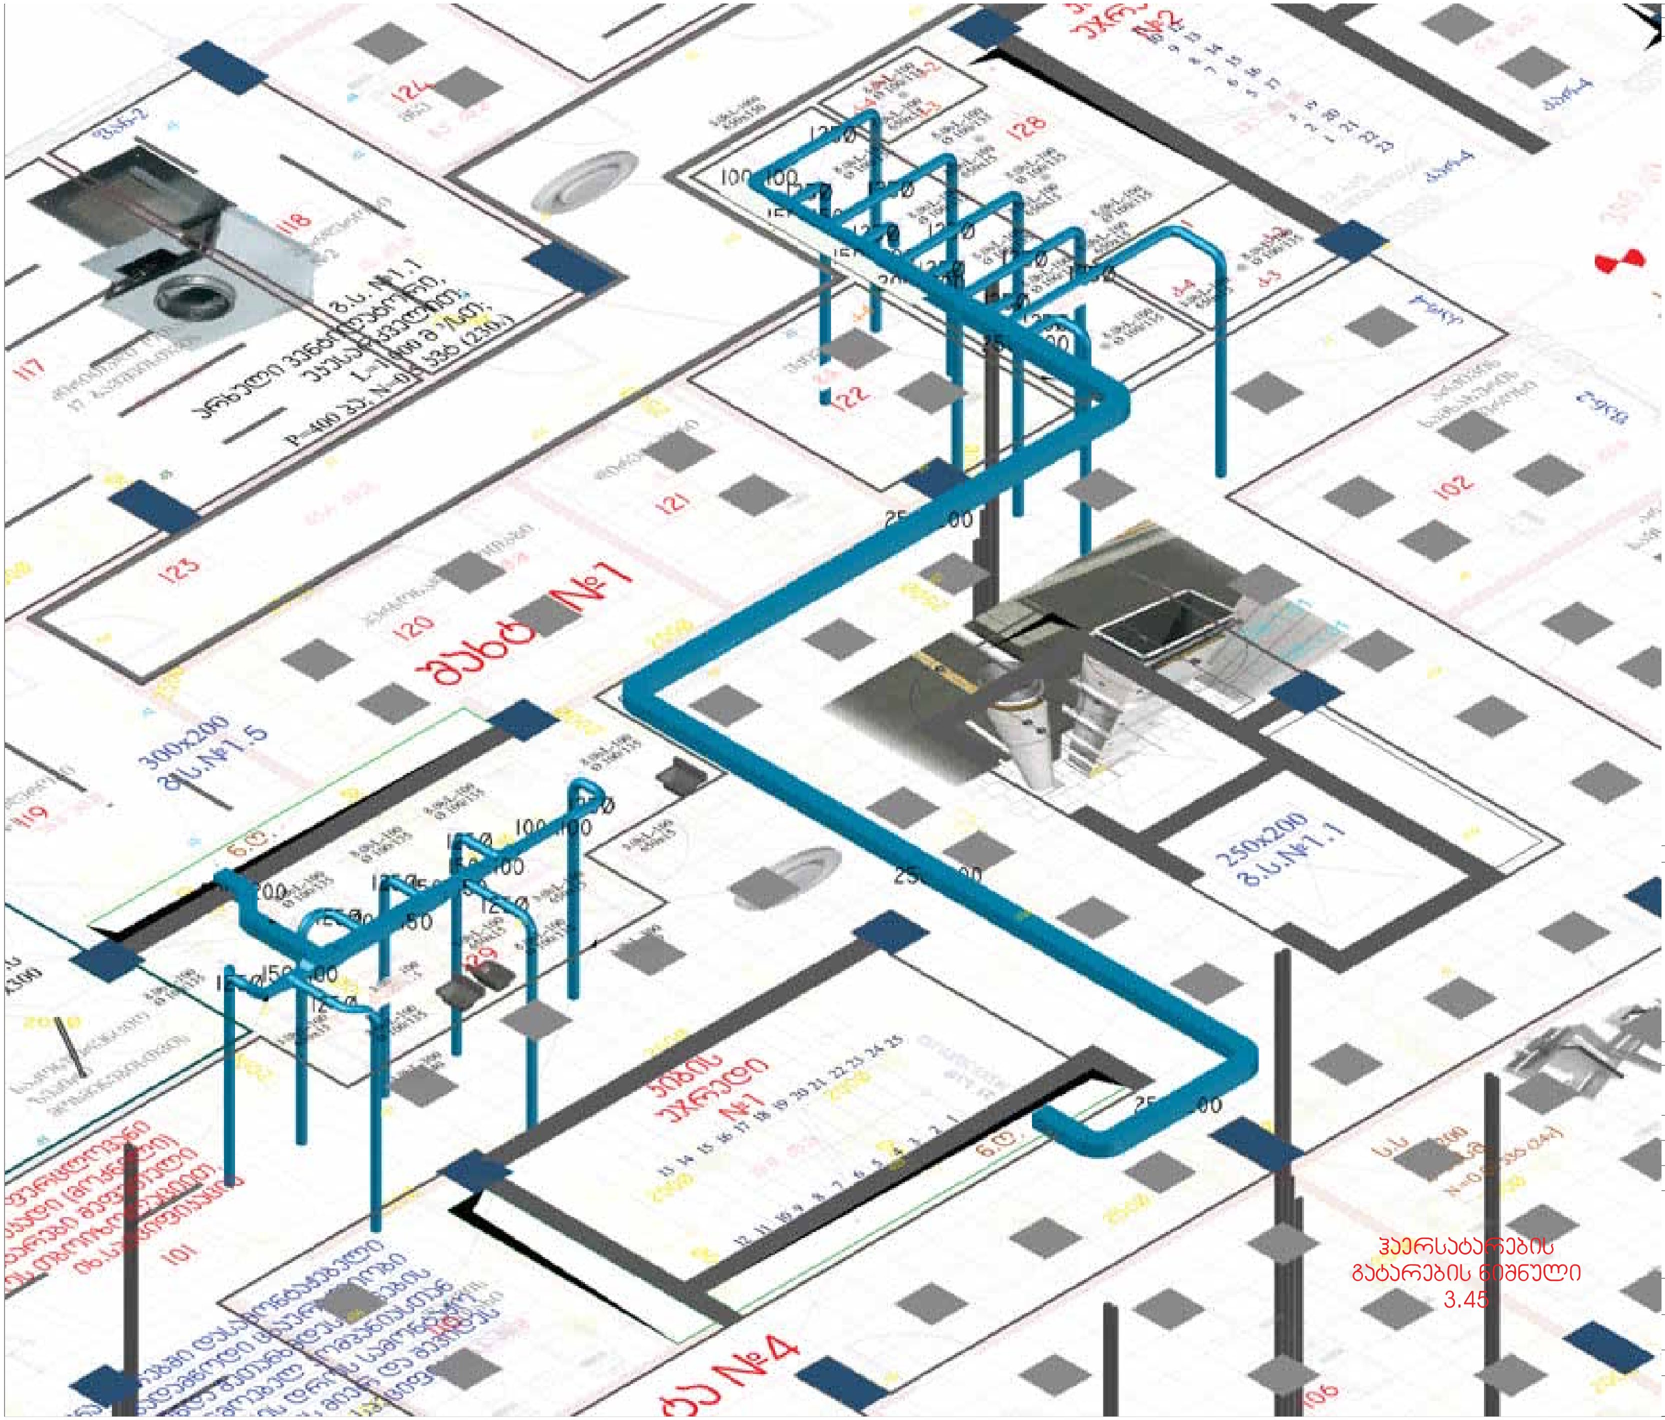

თარიღი 2017	ფორმატი A 3

პირობითი აღნიშვნები

	ფოლადის წყალგამთბობი ქვაბი
	მოცულობით, ჩქაროსნული ბოილერი
	სამაცივრო დანადგარი (ჩილერი)
	სავენტილაციო დანადგარი
	ბოლის გამწოვი ჭავლური ვენტილატორი
	არხული ვენტილატორი
	მრგვალი არხული ვენტილატორი
	კონდიციონერის გარე და შიდა ბლოკი
	ფოლადის პანელური რადიატორი
	ალუმინის საშრობი
	ჭერის არხული ფენ-კოილი
	გათბობის მიმწ. მაგისტრალი
	გათბობის უკუ მაგისტრალი
	გაგრილების მიმწ. მაგისტრალი
	გაგრილების უკუ მაგისტრალი
	კონდენსატის მილსადენი
GAS	ფრეონის მაგისტრალი
300x200	ვენტილაციის სისტემის მიმწოდებელი მაგისტრალი
300x200	ვენტილაციის სისტემის გამწოვი მაგისტრალი
	ვენტილაციის სისტემის გამწოვი მაგისტრალი
	თბური ფარდა
	ბოლის გამწოვი სარქველი
	სახანძრო სარქველი
	ვენტილი
	ფენ-კოილის თერმოსტატი
	სამსვლიანი სარქველი
	ავტომატური ჰაერგამშვები
	მომსახურების ლუქი
	CO დეტექტორი
	სავენტილაციო ცხაურა
	სავენტილაციო ცხაურა
	სავენტილაციო ცხაურა
	სავენტილაციო ცხაურა
ვ.ცხL-100 Ø 100/135	ჰაერის რაოდენობა (მ³/სთ) სავენტილაციო ცხაურა
	დროსელ-სარქველი/ავტომატური დროსელ-სარქველი
	ზევიდან მომავალი დგარი
	ქვევიდან მომავალი დგარი
	ზევით მიმავალი დგარი
	ქვევით მიმავალი დგარი

შენიშვნები

1. მილის დიამეტრები მოცემულია შიდა ზომებით.
2. ფენ-კოილები არის ოთხმილოვანი შეერთებით
3. ყველა ფენ-კოილი აღჭურვილია სამსვლიანი სარქველებით
4. ჰაერსატარები უნდა გატარდეს ჭერიდან მინიმალური დაშორებით
5. ყველა ვენტილატორი უნდა იყოს ძრავის გადახურებისგან დამცველით აღჭურვილი
6. გათბობა-გაგრილების სისტემის დაცლა უნდა მოხდეს სანიაღვრე სისტემაში
7. კონდენსატის მილები უნდა გატარდეს დახრით დგარისკენ. კონდენსატის მილგაყვანილობის დაცლა უნდა მოხდეს სანიაღვრე სისტემაში. შეერთება უნდა მოხდეს ჰიდროჩამკეტის საშუალებით
8. ყველა დგარზე გათვალისწინებულია ჰაერგამშვებები, ურდულები და დამცლელი ვენტილები
9. ფურცლის კორექტირებით ავტომატურად უქმდება წინა ვარიანტი
10. საქვაბის პრინციპიალური სქემის ნახაზზე იხელმძღვანელეთ მასზე აღნიშნული პირობითი აღნიშვნებით

მისამართი	თბილისი	
პროექტის სახელწოდება საჯარო რეესტრისა და სმარტ ლოჯიქის საოფისე შენობა		
არქიტექტორი	მ.გიორგობიანი	
დახაზა	შ.ჩხაიძე	
შეასრულა/შეამოწმა	გ.ბურჯალიანი	გ.ბურჯალიანი
შემსრულებელი: საქ. იუსტიციის სამინისტროს სსიპ საჯარო რეესტრის ეროვნული სააგენტო		
მასშტაბი	-	ნახაზის სახელწოდება I სართულის ვენტილაციის სისტემის აქსონომეტრიული სქემა №2
თარიღი	-	
პროექტი	ფურცელი	
სამუშაო ნახაზები	ვკვ-306	

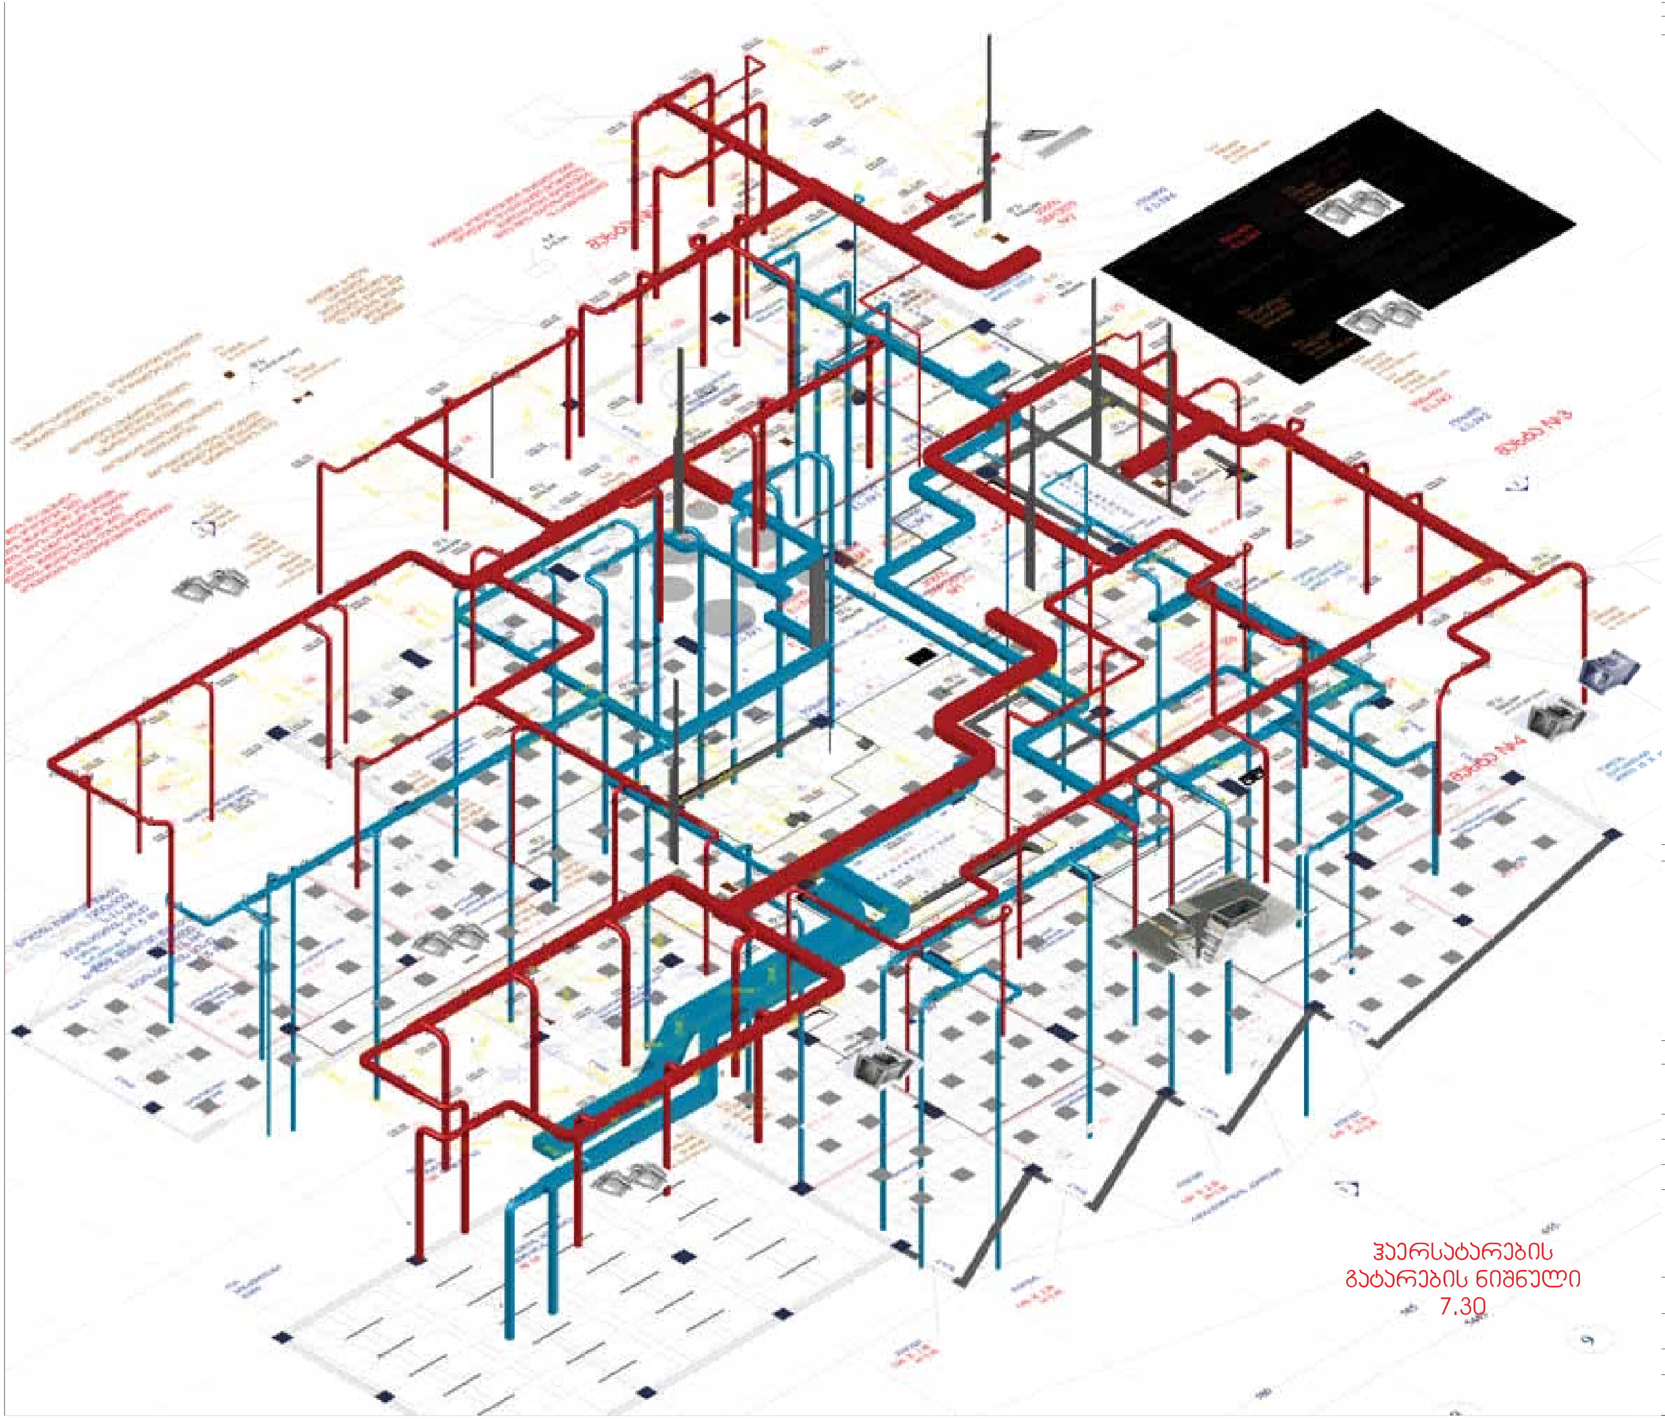

ჰაერსატარების გატარების ნიშნული 7.30

თარიღი 2017	ფორმატი A 3

პირობითი აღნიშვნები

	ფოლადის წყალგამთბობი ქვაბი
	მოცულობით, ჩქაროსნული ბოილერი
	სამაცივრო დანადგარი (ჩილერი)
	სავენტილაციო დანადგარი
	ბოლის გამწოვი ჭავლური ვენტილატორი
	არხული ვენტილატორი
	მრგვალი არხული ვენტილატორი
	კონდიციონერის გარე და შიდა ბლოკი
	ფოლადის პანელური რადიატორი
	ალუმინის საშრობი
	ჭერის არხული ფენ-კოილი
	გათბობის მიმწ. მაგისტრალი
	გათბობის უკუ მაგისტრალი
	გაგრილების მიმწ. მაგისტრალი
	გაგრილების უკუ მაგისტრალი
	კონდენსატის მილსადენი
GAS	ფრეონის მაგისტრალი
300x200	ვენტილაციის სისტემის მიმწოდებელი მაგისტრალი
300x200	ვენტილაციის სისტემის გამწოვი მაგისტრალი
	ვენტილაციის სისტემის გამწოვი მაგისტრალი
	თბური ფარდა
	ბოლის გამწოვი სარქველი
	სახანძრო სარქველი
	ვენტილი
	ფენ-კოილის თერმოსტატი
	სამსვლიანი სარქველი
	ავტომატური ჰაერგამშვები
☒	მომსახურების ლუქი
CO	CO დეტექტორი
	სავენტილაციო ცხაურა
	სავენტილაციო ცხაურა
	სავენტილაციო ცხაურა
	სავენტილაციო ცხაურა
გ.ცხL-100 Ø 100/135	ჰაერის რაოდენობა (მ³/სთ) სავენტილაციო ცხაურა
	დროსელ-სარქველი/ავტომატური დროსელ-სარქველი
	ზევიდან მომავალი დგარი
	ქვევიდან მომავალი დგარი
	ზევით მიმავალი დგარი
	ქვევით მიმავალი დგარი

შენიშვნები

1. მილის დიამეტრები მოცემულია შიდა ზომებით.
2. ფენ-კოილები არის ოთხმილოვანი შეერთებით
3. ყველა ფენ-კოილი აღჭურვილია სამსვლიანი სარქველებით
4. ჰაერსატარები უნდა გატარდეს ჭერიდან მინიმალური დაშორებით
5. ყველა ვენტილატორი უნდა იყოს ძრავის გადახურებისგან დამცველით აღჭურვილი
6. გათბობა-გაგრილების სისტემის დაცლა უნდა მოხდეს სანიაღვრე სისტემაში
7. კონდენსატის მილები უნდა გატარდეს დახრით დგარისკენ. კონდენსატის მილგაყვანილობის დაცლა უნდა მოხდეს სანიაღვრე სისტემაში. შეერთება უნდა მოხდეს ჰიდროჩამკეტის საშუალებით
8. ყველა დგარზე გათვალისწინებულია ჰაერგამშვებები, ურდულები და დამცლელი ვენტილები
9. ფურცლის კორექტირებით ავტომატურად უქმდება წინა ვარიანტი
10. საქვაბის პრინციპიალური სქემის ნახაზზე იხელმძღვანელეთ მასზე აღნიშნული პირობითი აღნიშვნებით

მისამართი	თბილისი	
პროექტის სახელწოდება	საჯარო რეესტრისა და სმარტ ლოჯიქის საოფისე შენობა	
არქიტექტორი	მ.გიორგობიანი	
დახაზა	შ.ჩხაიძე	
შეასრულა/შეამოწმა	გ.ბურჯალიანი	გ.ბურჯალიანი

შემსრულებელი:
საქ. იუსტიციის
სამინისტროს სსიპ
საჯარო რეესტრის
ეროვნული სააგენტო

მასშტაბი	-	ნახაზის სახელწოდება II სართულის ვენტილაციის სისტემის აქსონომეტრიული სქემა №1
თარიღი	-	
პროექტი	ფურცელი	
სამუშაო ნახაზები	გკვ-307	