


ლითონის ცხაურა
მასშტაბი 1:10

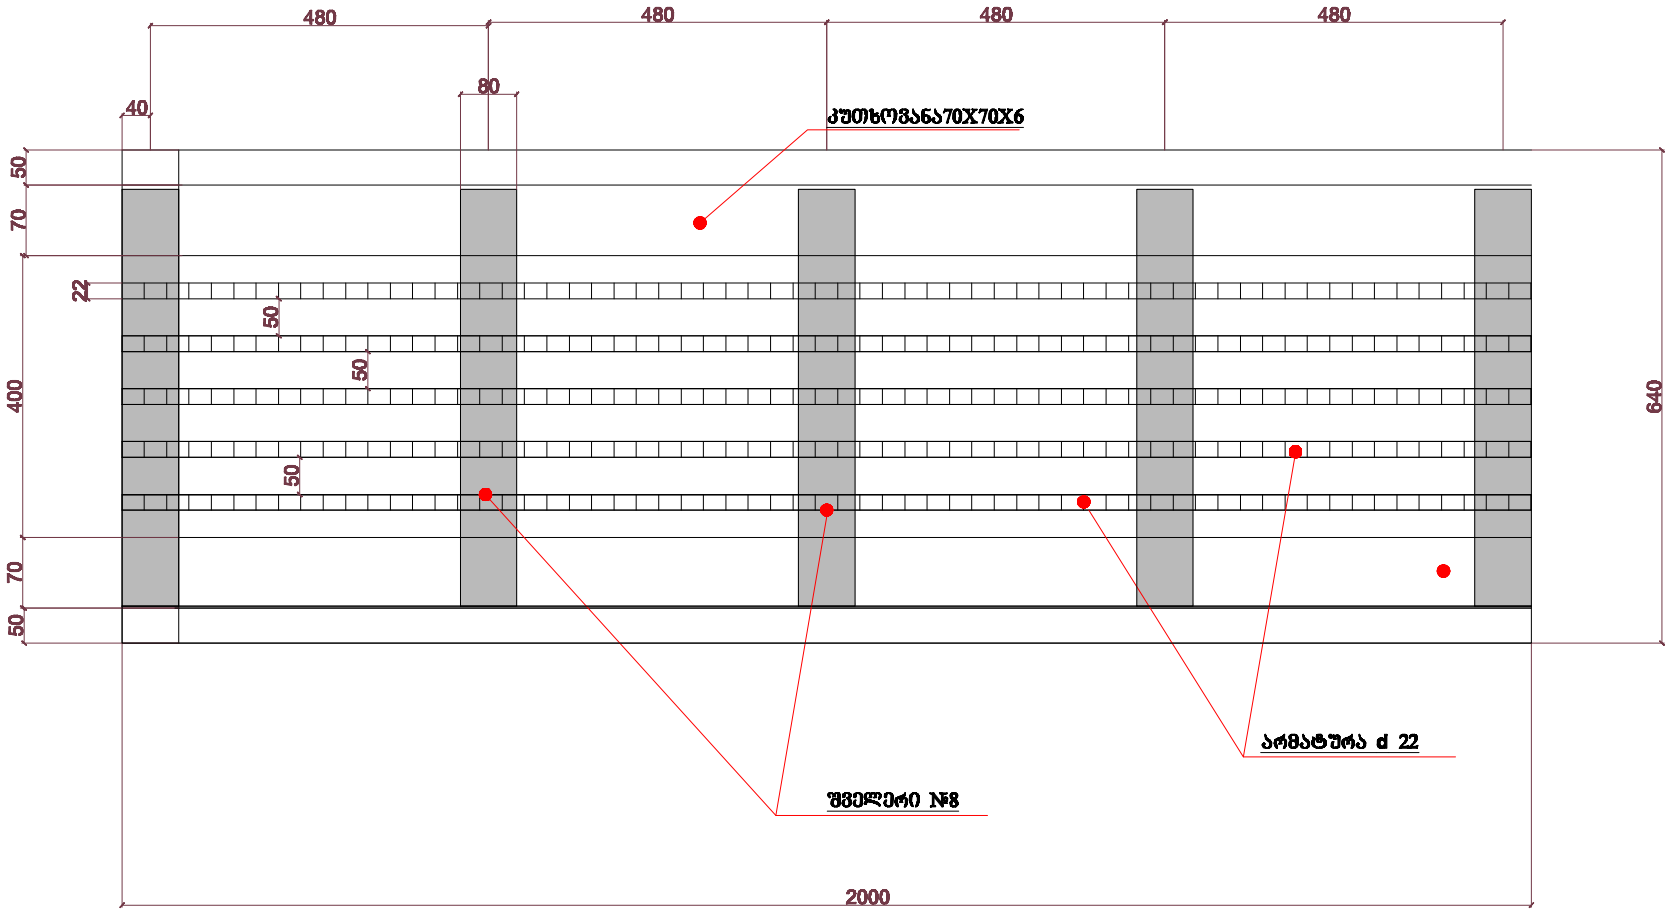

მასშტაბი 2 მეტრი სიზრჱის სიძვიის რკინის ცხაურისათვის

№	მასალების დასახელება	ბანზ .ერთ	რაოდ-ბა	წონა კგ	
1	კუთხორგანა 70x70x6	მ	4	25.56	GoST 8509-86
2	შველერი №8	მ	2.7	19.04	GoST 8240-89
3	არმატურა d=22 მმ	მ	10	29.8	GoST 5781-82

ძალა პათუჲჲი
პერიოდის ძირის
სანიაღვრე
არხის მოწყობა
I უბანი

დამკვეთი:
დ. პათუჲის მირია

დამკვეთი №

გ. გორბიტინი	მ. გორბიტინი	გ. გორბიტინი
დირექტორი	შეასრულა	შეამოწმა

არქიტექტურული ნაწილი		
სტარო	წარმოყო	წარმოადგო
მკ	4	

ნახაზი:


ლითონის
ცხაურა

შპს
„პანასონიკა“
jemel.gogitiza@gmail.com

დ. პათუჲი
ზ. პანასონიკის
ქაზ 19/21
ტელ 225338
საინჟინერიო კაბეტი
ქოლი 245427364

პათუჲი
2018

at 1:500

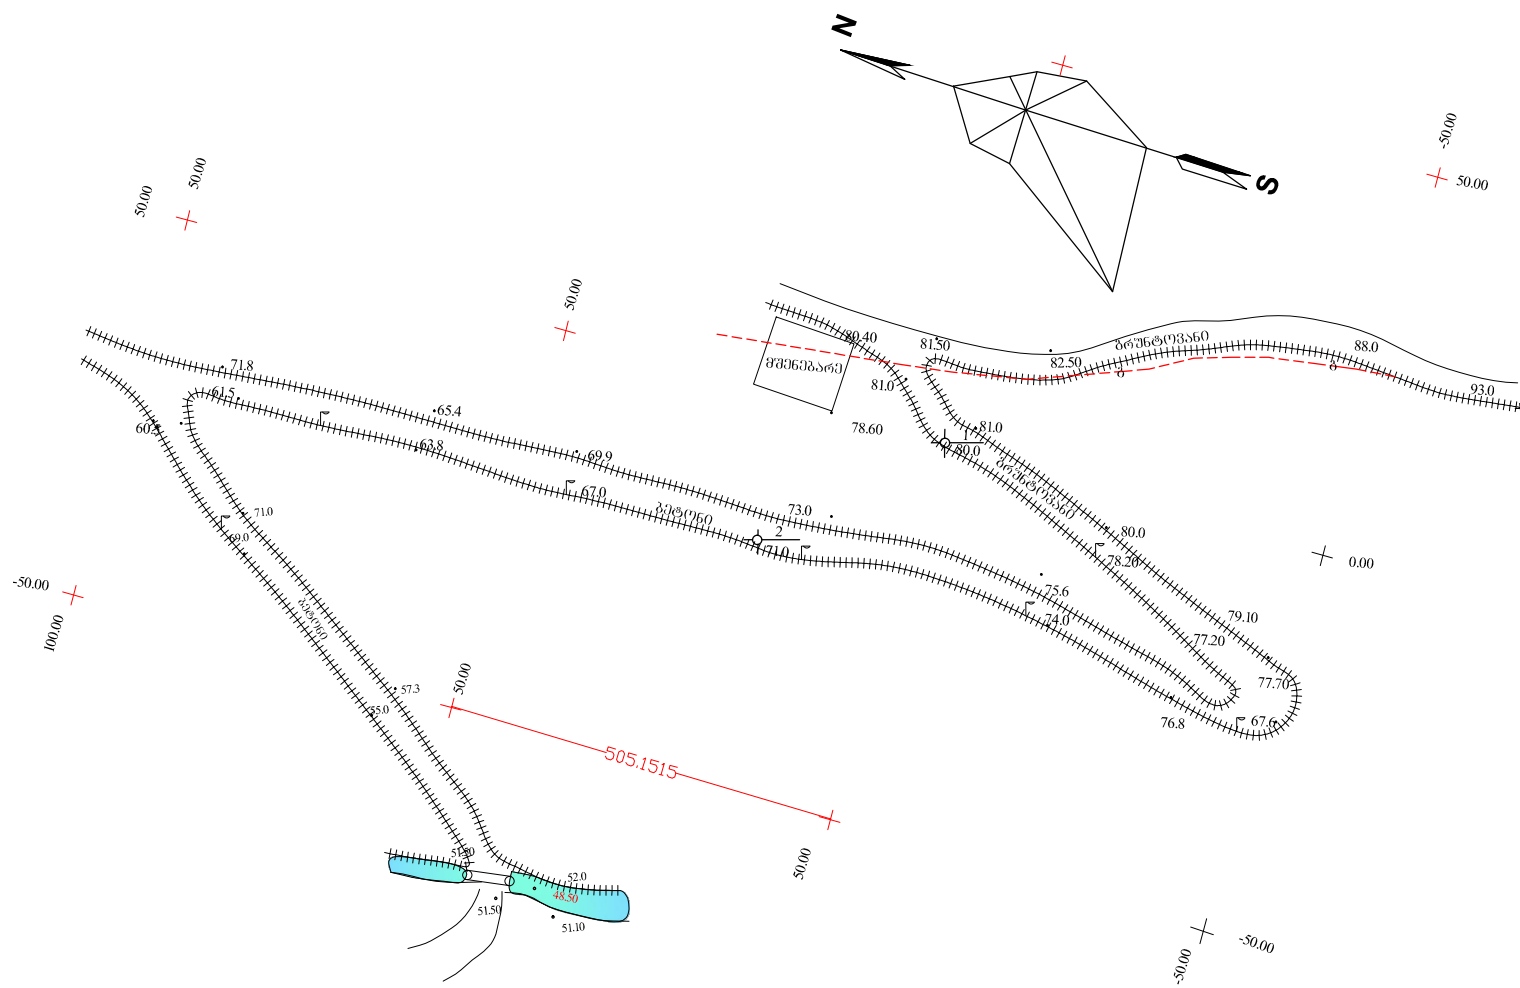

პირობითი აღნიშვნა

--- ბ --- მიწისქვეშა გაზსადენი

შპს "საქსტელკომ":

ጥበበኛቼ:

ქ. ბათუმი
თეოდორე მღვდელის -4-22
ქუჩაზე
სანიღვრე არხის
მოწყობაზე

დამკვეთი

4. ბათუმის მმრთი

ფაგვეთა №2

დონეცკი(ერო)		პ. გიგიაშვიდი
პრ. ავტორი		
შეასრულა		ფ. შალვაშვიდი

არქიტექტურული
ნაწილი

	შეცვლილი	შეცვლილი

ᐅᓂᐅᓂᑦ:

ტრეპიზომა

სტაფია შპს
„პატარსპეცეროქტი“,
მკ
jemal.gogitize@gmail.com


ქ. ბათუმი
ზ. გამსახურდიას
ქ.№19/21
ტელ:225338

საიდენტიფიკაციო
კოდი:245427364

ბათუმში

2018


1:500

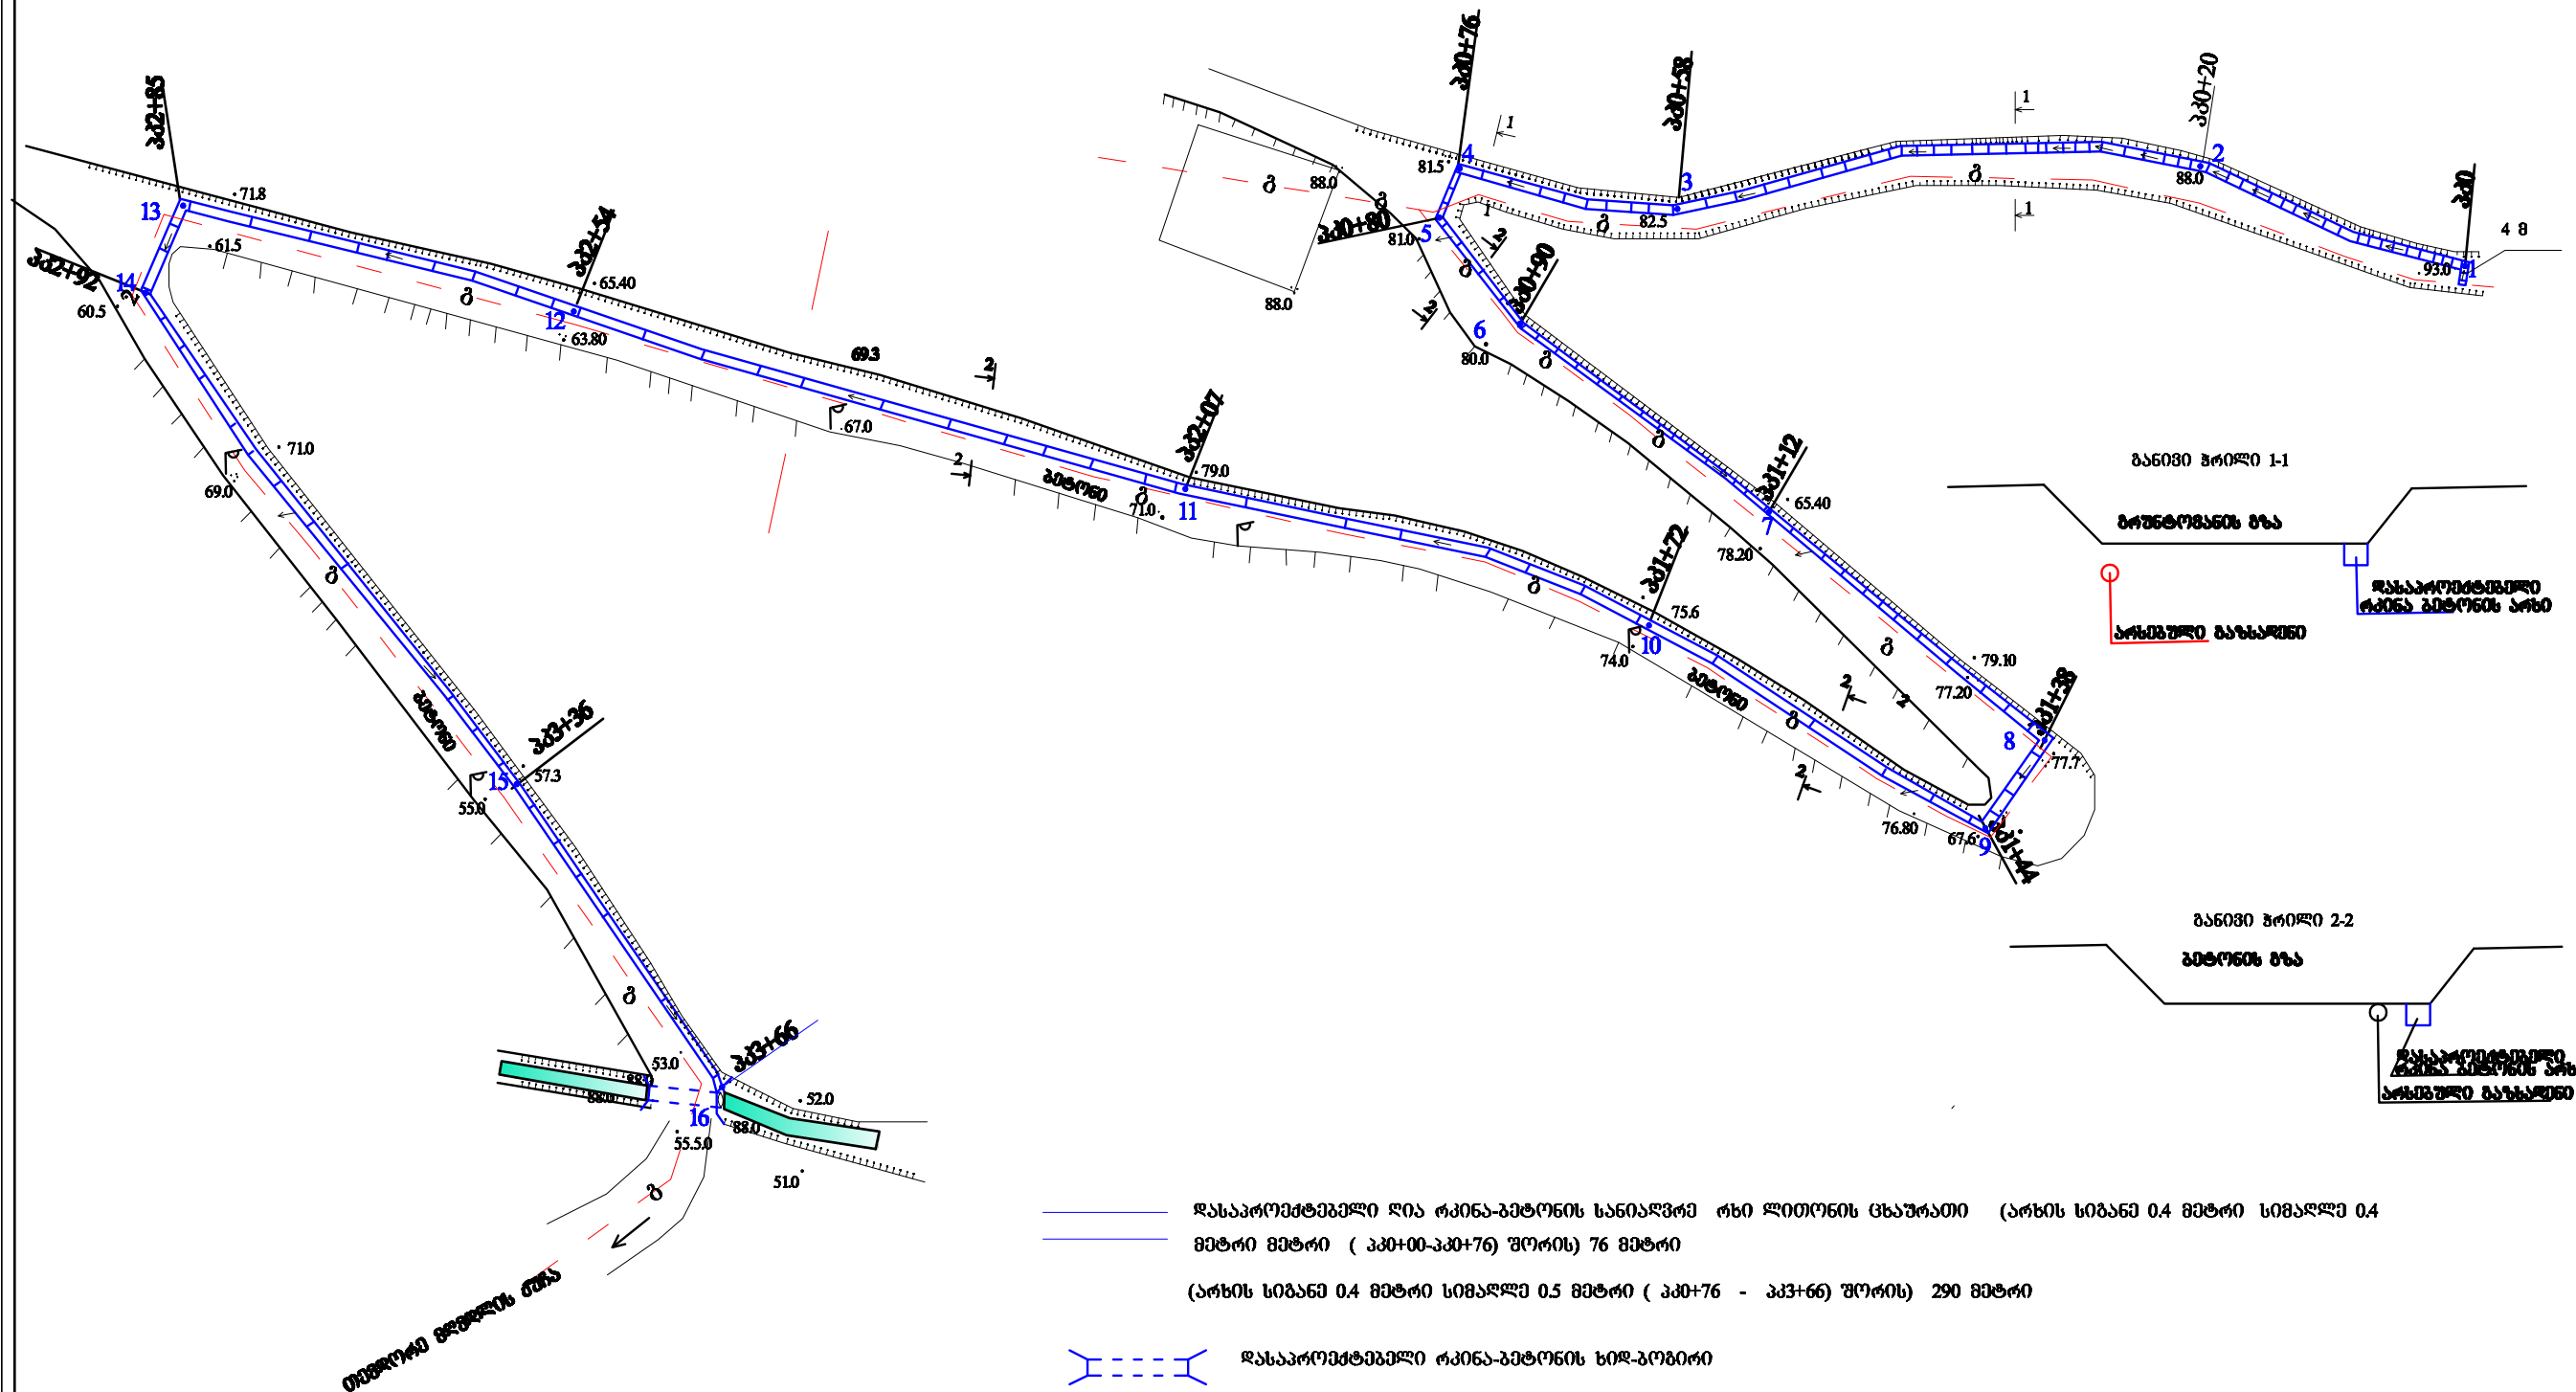

დასაპროექტებელი ღია რკინა-ბეტონის სანიაღვრე რხი ლითონის ცხაპრათი (არხის სიბანე 0.4 მეტრი სიმაღლე 0.4

8000 8000 (330+00-330+76) 76 8000

(არხის სიბანე 0.4 მეტრი სიმაღლე 0.5 მეტრი (კპ0+76 - კპ3+66) ზორის) 290 მეტრი

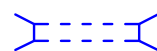

დასაპროექტებელი რკინა-ბეტონის ხიდ-გოგირი

— ბ — ბ — არსებული ბაზსადენი

ԽՈՐՀԱՅԵՆՈՒՆ :

გზიშემატი:

ՕՅԵՊԿԻ ՅԸՅԵԼՈՒՆ ԵՄԵՆ
4-ԱՅԵ-ՈՒՅՅ
ՆԵՄԵԼԻՄ ԵՄԵՆ
ԵՈՒՅՅ-ՅՈՒՅՅ
ՅՈՒՅՅ

სამკვეთი:

გათუქების მართვა

საგარეო საზღვარი №

[illegible]

**კომპიუტერული
ნაწილი**

பெயர்	தலைப்பை	தலைப்பை
பெ.பெ.	பெ.பெ.	பெ.பெ.

ბაზი:
ნონაქსი პრინცი
ბაზი
მანუქსი
1:500

შპს
მანკსპეციალური
mal.gogitza@gmail.com

დ. პაოშვილი
ზ. ბაგდასიშვილი
დ. 19/21
ტ. 002-225338

საინფორმაციო
კოდეტი: 245427364
გადასმის
2017

სანიაღვრე არხის ბრძოვი პროექტი

მასშტაბი

ჰორონტალური 1:2000

ვერტიკალური 1:200

საშენი ნაგებობის მონაცემები

საშენი ნაგებობის მონაცემები	მანძილი	მანძილი
ბრძოვი-ბრძოვის არხი (არხის კვეთის ზომები სიგანე 0.48, სიმაღლე 0.4 მ) ლითონის ცხაპრებით	8	76
ბრძოვი-ბრძოვის არხი (არხის კვეთის ზომები სიგანე 0.48, სიმაღლე 0.5 მ) ლითონის ცხაპრებით	8	290

კონსტრუქციის
მონაცემები
მონაცემები
მონაცემები

სანიაღვრე
არხის
მონაცემები

მონაცემები:
მ. ბრძოვის მონაცემები

მონაცემები №

მონაცემები	მონაცემები	მონაცემები	მონაცემები	მონაცემები
მონაცემები	მონაცემები	მონაცემები	მონაცემები	მონაცემები
მონაცემები მონაცემები

მონაცემები	მონაცემები	მონაცემები
მონაცემები	3	

მონაცემები:

სანიაღვრე
არხის
ბრძოვი პროექტი


მონაცემები
მონაცემები
მონაცემები

მ. ბრძოვი
მ. ბრძოვი
მ. ბრძოვი
მ. ბრძოვი

ბრძოვი
2018


ბრძოვი 1-1

პპ0+00-პპ0+76

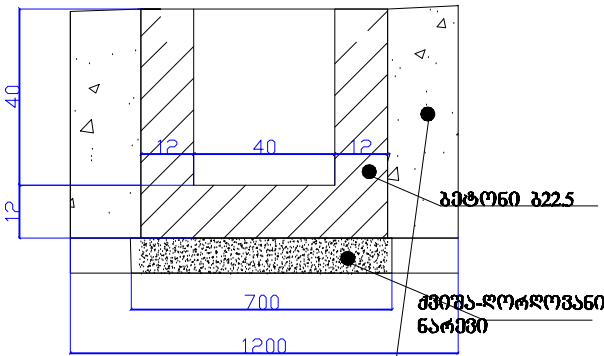


ბრძოვი 2-2


პპ0+76-პპ3+66

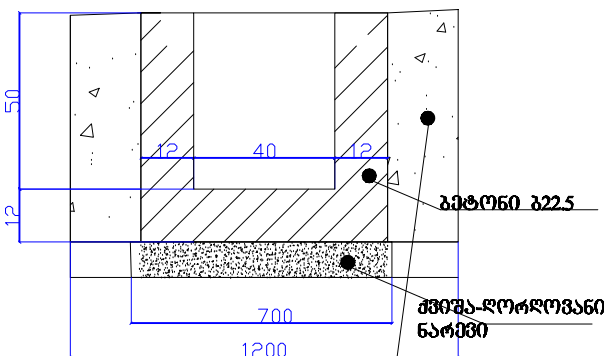

პრეზიდენტი

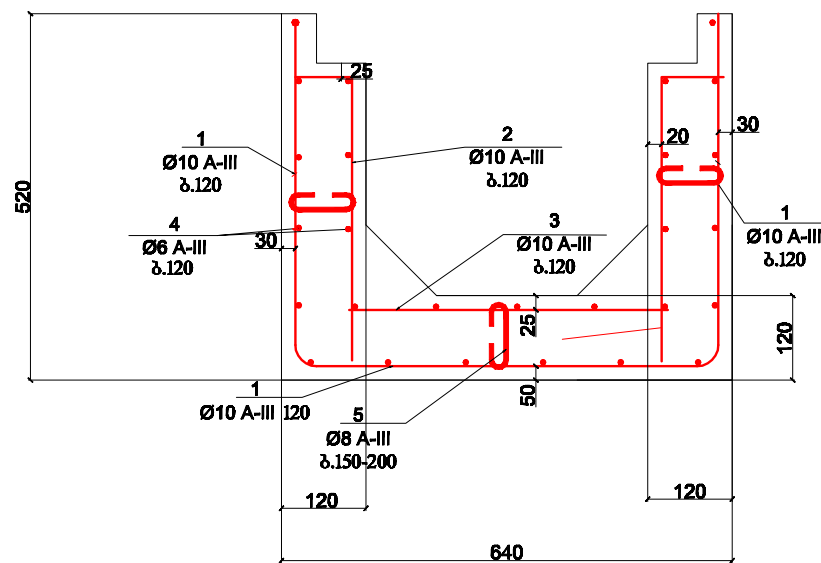



**I ტიპის
ტკინა-გეგმონის არხი
ლითონის ცხაუკათი
მასშტაბი 1:10**

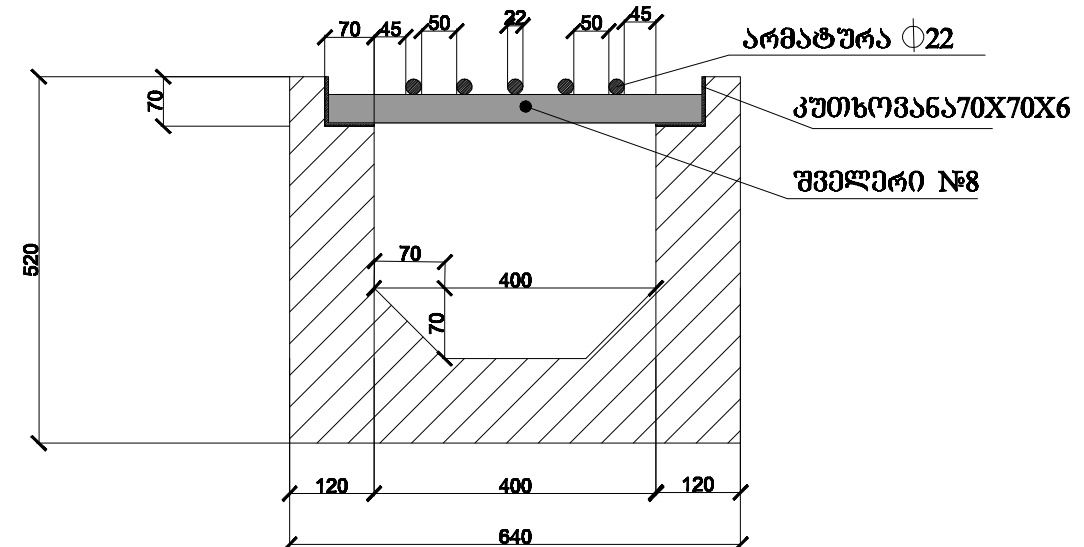

გეომონის ხარჯი 1 გრძივი მეტრი არხისათვის 0.17 კგმ

დეფორმაციული ნაკერები ყოველ 3 მეტრში



ტაროების უყვისი ერთ ელემენტზე (1 გზარი)

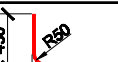 შპს-ის სახელი	პროკ.	შპს-ის სახელი	Ø 88	სიგრძე 88	საფარი	საფარი სიგრძე
I ტიპის ლაქი 1 ბრძ. 80მმ	1		10A-III	460	8	3.68
	2		10A-III	1480	8	11.84
	3		10A-III	450	16	7.20
	4		6A-III	1000	27	27
	5		6A-III	250	15	3.75

ფოლადის ხარჯის უწყისი ერთ ბრძოვ მეტრზე კვ

ელემენტის მარკა	არმატურის კლასი		
	A - III		
	Ø6	Ø10	ჰაზო
1 მძიკი	6.8	14	20.8

[illegible]

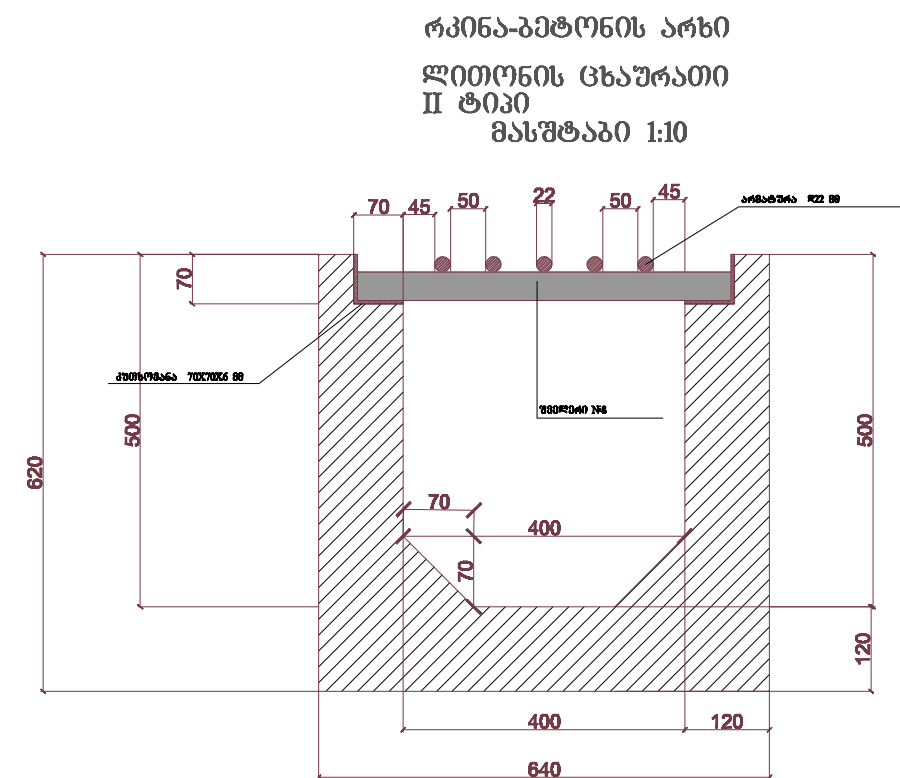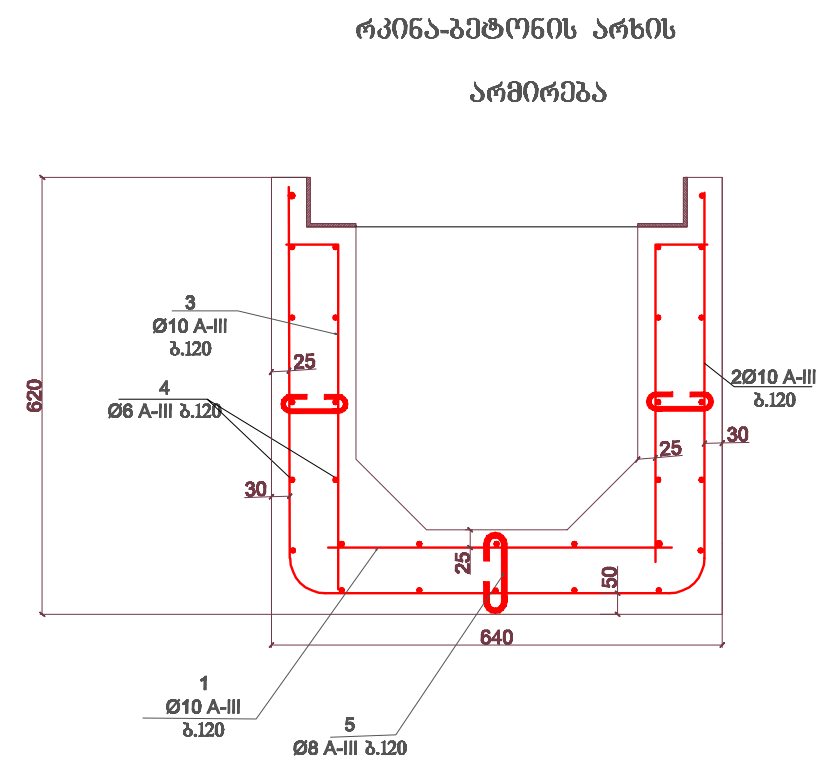

ბეტონის მოცულობა ერთ ბრძივ მიტრ არხზე 0.192 კმმ
ყოველ 3 მიტრში გათვალისწინებულია დეფორმაციულუ ნაკერების მოწყობა

ლაროების უწყისი ერთ ქუევენტა


ელ-ის მარკა	პოზ.	უწყისი ან კვეთი	Ø 88	სიგრძე 88	რაოდ. რაოდ.	სულ საიგრძე მ
I ტიპის ლარი 1 ბრძ. მიტრში	1	460	10A-III	460	8	3.68
	2	570	10A-III	1720	8	13.76
	3	480	10A-III	550	16	8.8
	4	1000	6A-III	1000	30	30
	5	100	6A-III	250	15	3.75

ფოლადის ხარჯის უწყისი ერთ ბრძივ მიტრზე, კმ


ელემენტის მარკა	არმატურის კლასი		
	A - III		
	Ø6	Ø10	ჯამი
1 მიტრში	7.49	16.19	23.68

ძალაში გათვნილი თიხიანი მღვდლის ძალაში №4-დგ №22-მდე სანიტარული არხის მოწყობა			
დამკვეთი: დ. გათვნილი მდიანი			
დამკვეთი №			
მ. გრძივითი		მ. გრძივითი	
მ. გრძივითი		მ. გრძივითი	
მ. გრძივითი		მ. გრძივითი	
არმირებული ნაწილი			
საბაზა	საბაზა	საბაზა	
მე	4		
ნახაზი: II ტიპის რკინა-ბეტონის სანიტარული არხი			
არხი ზედა სანიტარული ნაწილი jensel.goginidze@gmail.com			
დ. გათვნილი ს. გათვნილი ძალაში ტიპი 22333 სანიტარული ნაწილი გრძივი 245427364			
გათვნილი 2018			

ბათუმში, თევდორე გლვდელის
ქ. 4-დან 22-მდე შ 1:500

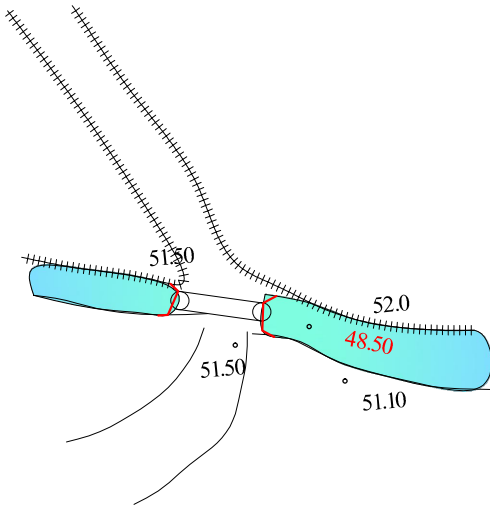


ბილბიდის №2 მოწყობა შ 1:50

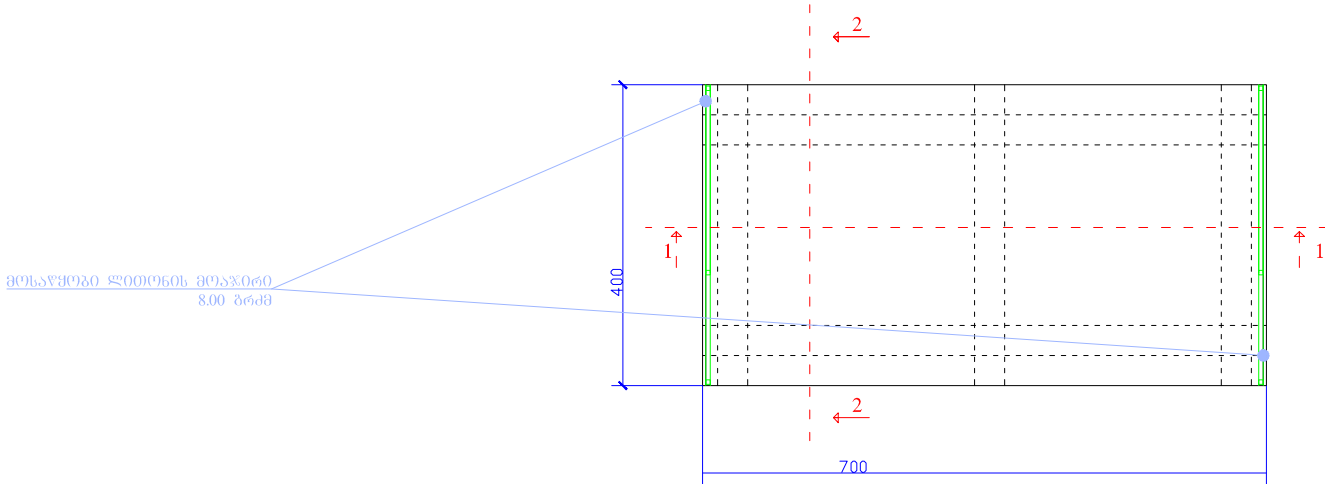


შენიშვნა:

1. ლითონის მოაჯირი ----2X4,0=8,00 მრმმ;
2. მოცულობები აღებული ერთი ბილბიდისათვის;

ჭრილი 2-2

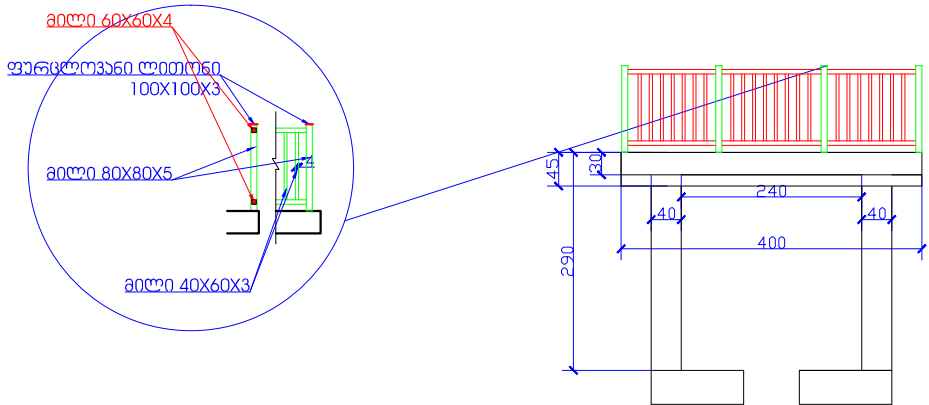

ჭრილი 1-1

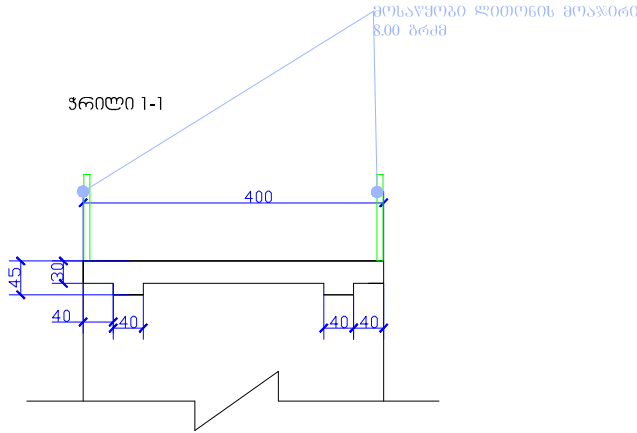

შენიშვნები:

უბიექტი:

ქ. ბათუმში, თევდორე
გლვდელის ქ. №4-დან
№22-მდე სანიაღვრე
არხის მოწყობაზე
ხიდგორგორის
მშენებლობაზე

დაგეგმითი:

ქ. ბათუმის მუნიციპალიტეტის

დაგეგმითი №

პ.პ.პ.პ.პ.პ.პ.პ.	თ. ტ.ტ.ტ.ტ.ტ.ტ.ტ.				
დირექტორი	შეასრულა				

არქიტექტურული

ნაწილი

სტადია	ფარგული	ფარგული
მ.პ.	ა-1	1

ნახაზი:


ბილბიდის
მოწყობა

შპს
„აბარსკეპეროპტი“,
jema1.gogitize@gmail.com


ქ. ბათუმში
ზ. გამსახურდიას
ქ.№19/21
ტელ:225338
საიდენტიფიკაციო
კოდი:245427364

ბათუმში
2018

მილნიდის გადახურვის ფილის ქვედა და ზედა შრის არმირების გეგმა

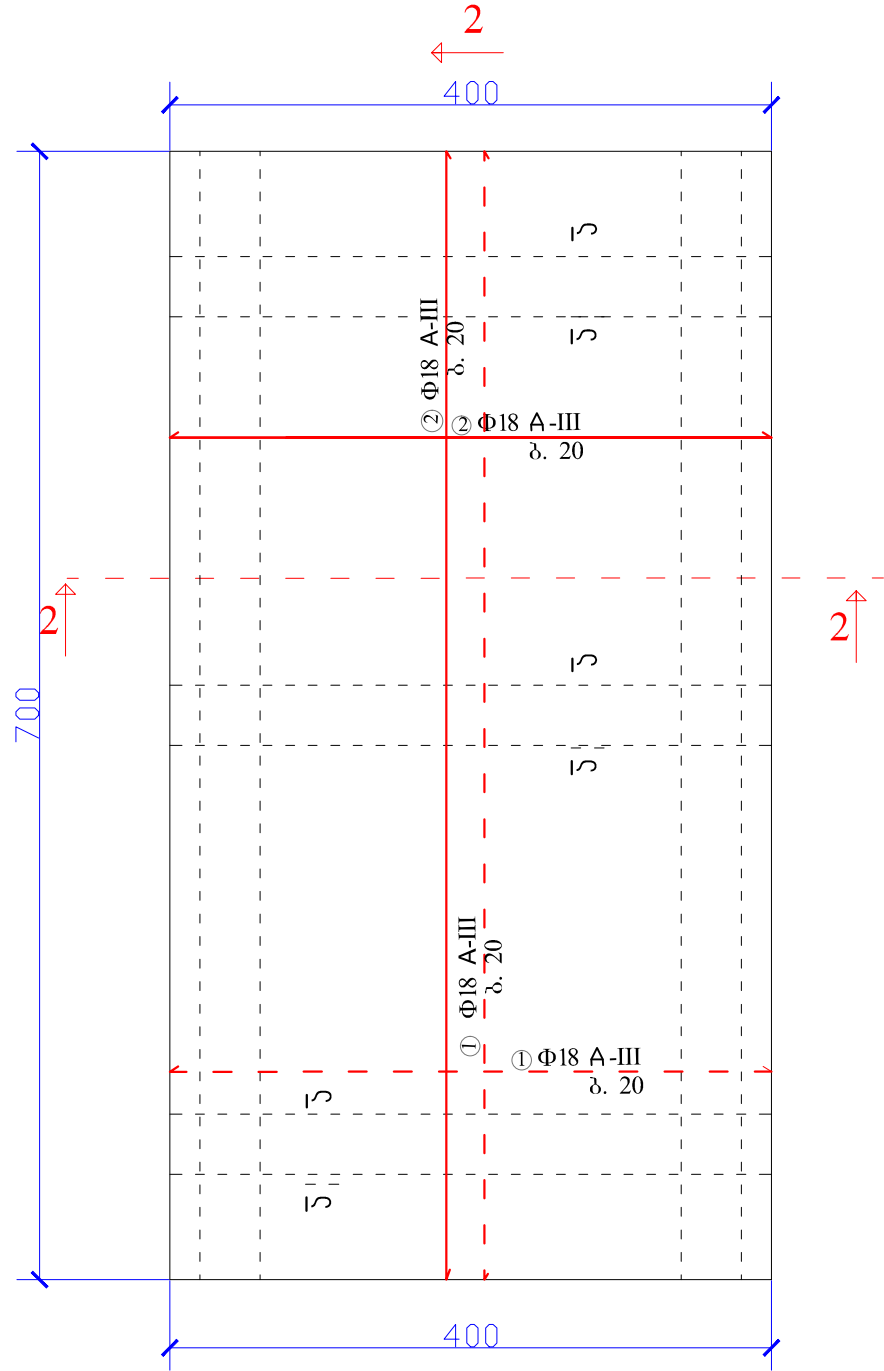

ფილი 1-1

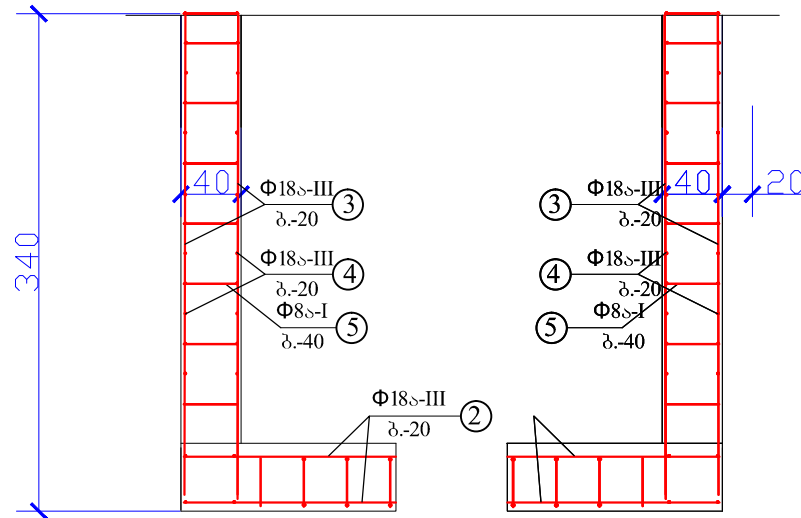


შენიშვნა:

1. მოცულობები
აღებულია
ერთი მილნიდისათვის;


არმატურის და გეტონის სპეციფიკაცია

ელემ. მარკა	პოზ. №	კვეთი	რაოდ.	სიგრძ. სმ	Φ მმ.	L მ.	საერთო წონა კგ.	გეტონის მარკა და მოც. ბა
გადახურვის ფილა	1		-	-	Φ18 A-III	290	580	ბეტ. ბ-22.5 890 კუბ.მ
	2		-	-	Φ18 A-III	290	580	
	3		48	100	10 A-III	48	30	
	4		18	400	Φ22 A-III	72	215	
	5		108	169	Φ8 A-I	183	75	
სულ: Φ22ა-III 215 კგ Φ18ა-III 1160 კგ Φ10ა-III 30 კგ Φ8ა-I 75 კგ								
საძირკველი და კედლები	1		100	180	Φ18 A-III	180	360	ბეტ. ბ-22.5 250 კუბ.მ
	2		36	500	Φ18 A-III	180	360	
	3		152	270	Φ18 A-III	490	980	
	4		48	750	Φ18 A-III	480	960	
	5		860	42	Φ8 A-I	370	147	
სულ: Φ18ა-III 2660 კგ Φ8ა-I 147 კგ								

კვეთი ბ - ბ

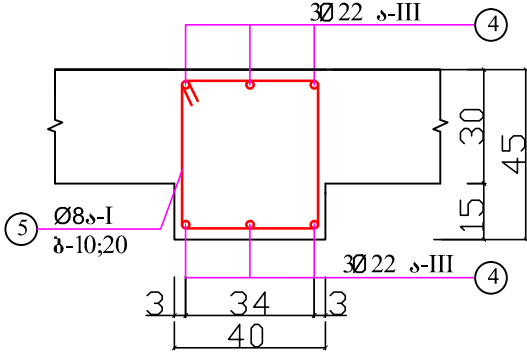

რკინაბეტონის ფილის არმირების კვეთი

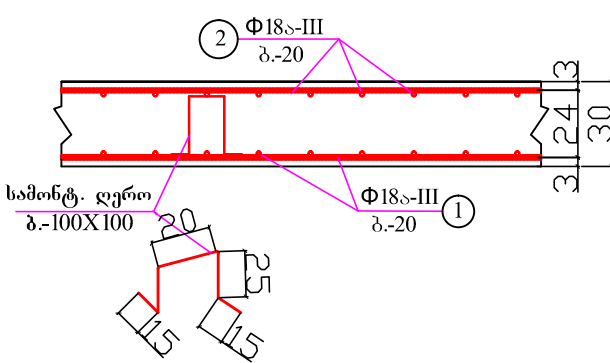

შენიშვნა:

იგეგმები:

ქ. ბათუმი, თავადონა
მღვდლის ქ. №40
ქ-2200
არსებ
ხიდგონიერის
მშენებლობა

დამკვეთი:

ქ. ბათუმის მშენებ

დამკვეთი №

გ. ბათუმი	რ. კახიძე			
დირექტორი	შეასრულა			

კონსტრუქციული ნაწილი

სტადია	შემოწმებული	შემოწმებული
მ.პ.	კ-2	2

ნახაზი:

მილნიდის
სამონტაჟის
გადახურვის
ფილისა და
კედლის
არმირება

შპს
„აგროსერვისი“
jema.gogitize@gmail.com

ქ. ბათუმი
ზ. გამსახურდიას
ქ-19/21
ტელ: 225338

საინჟინერო ფიკაციო
ქოდი: 245427364
ბათუმი
2018