


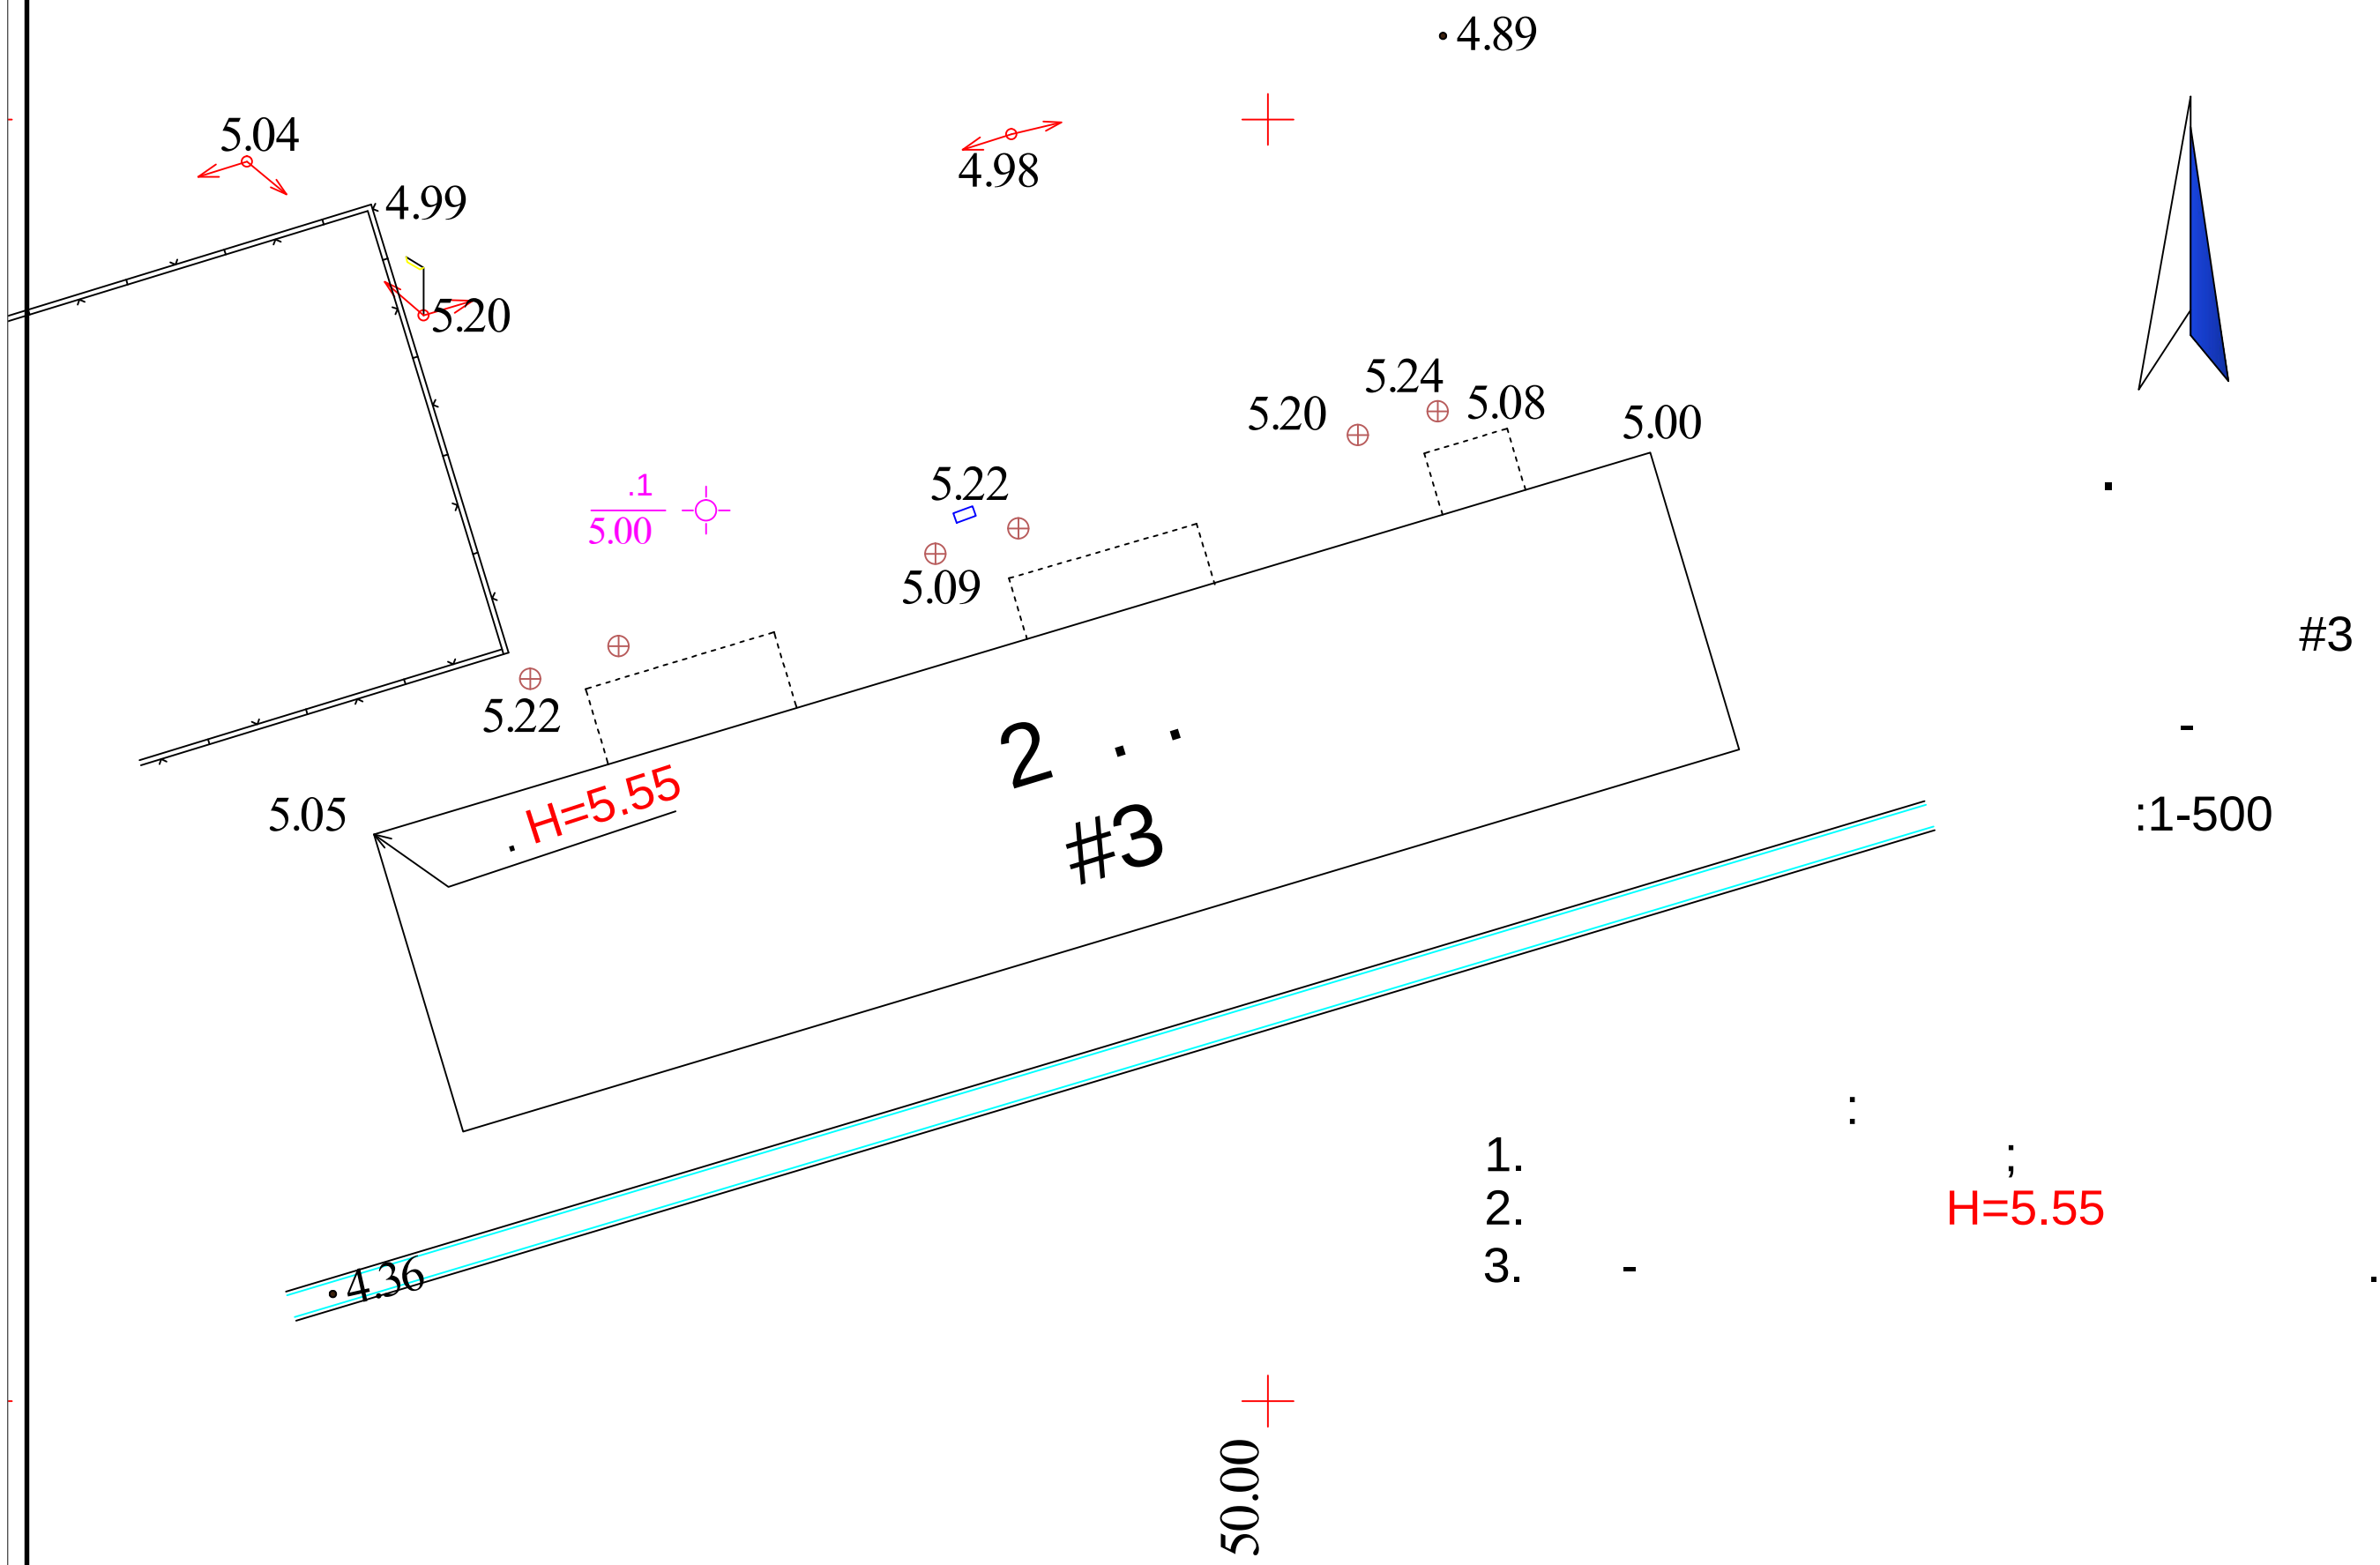
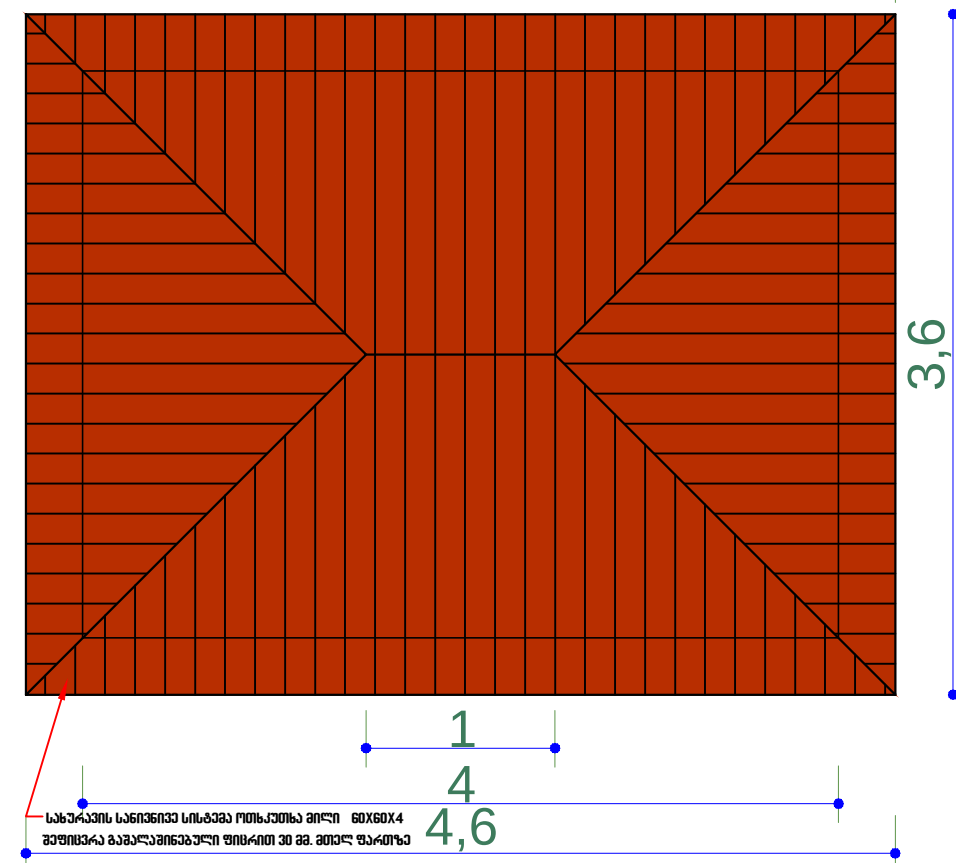
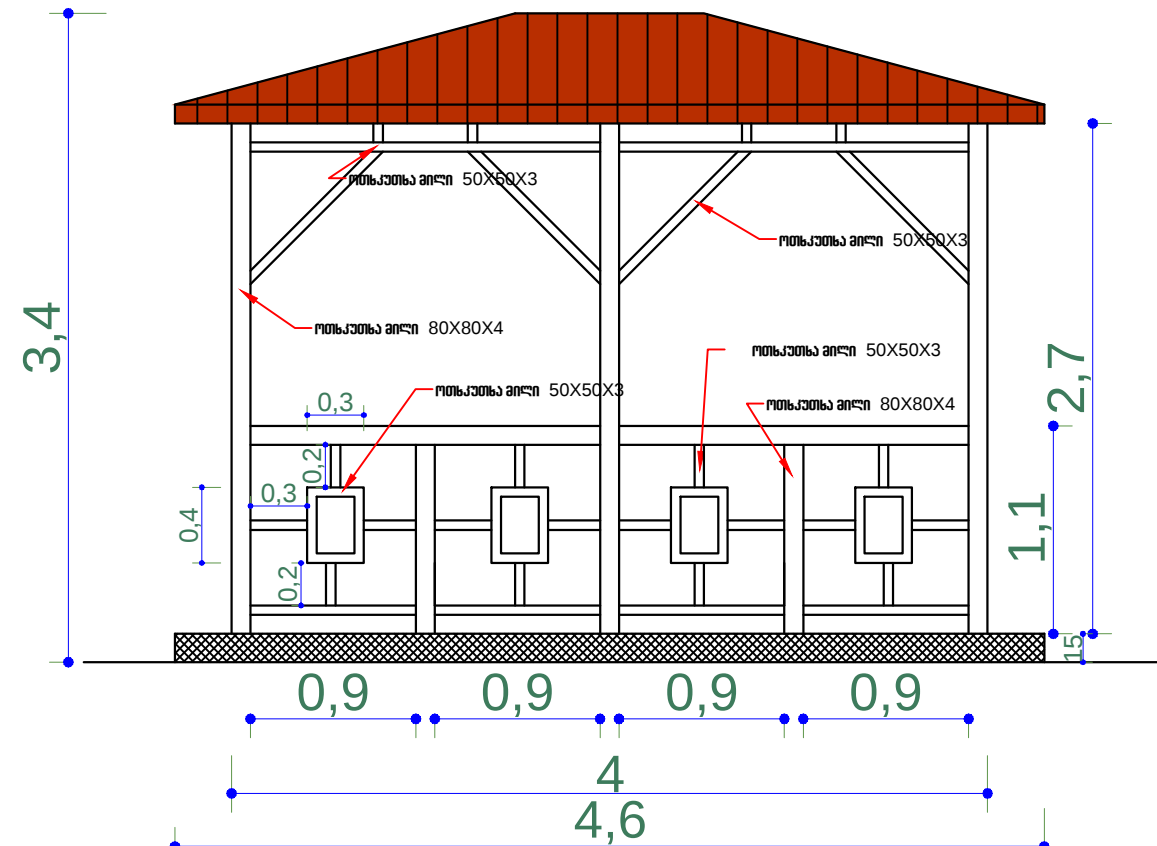



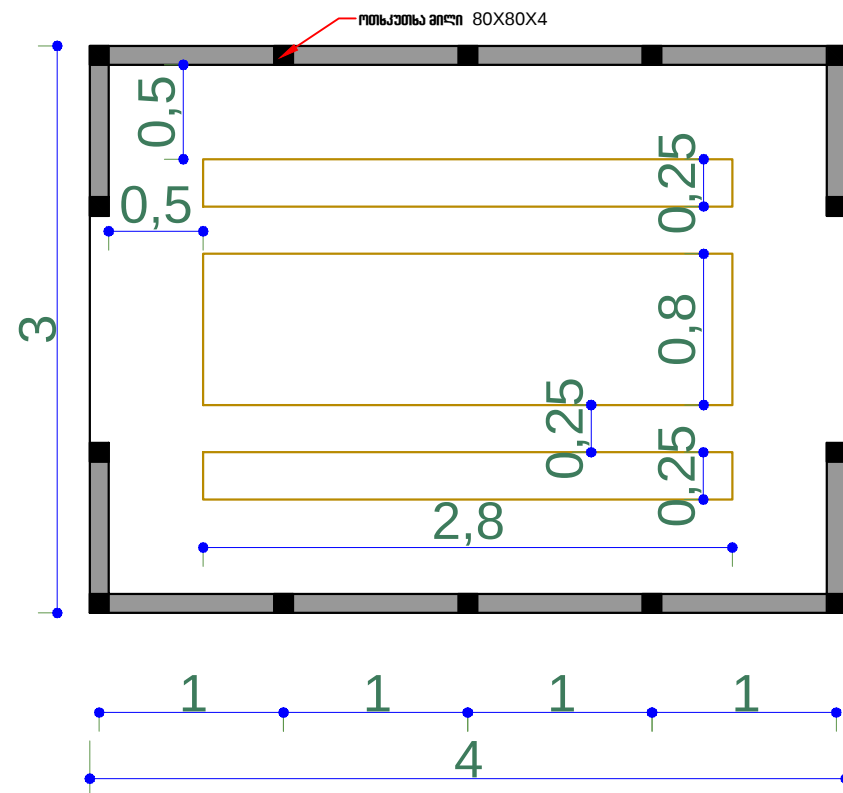


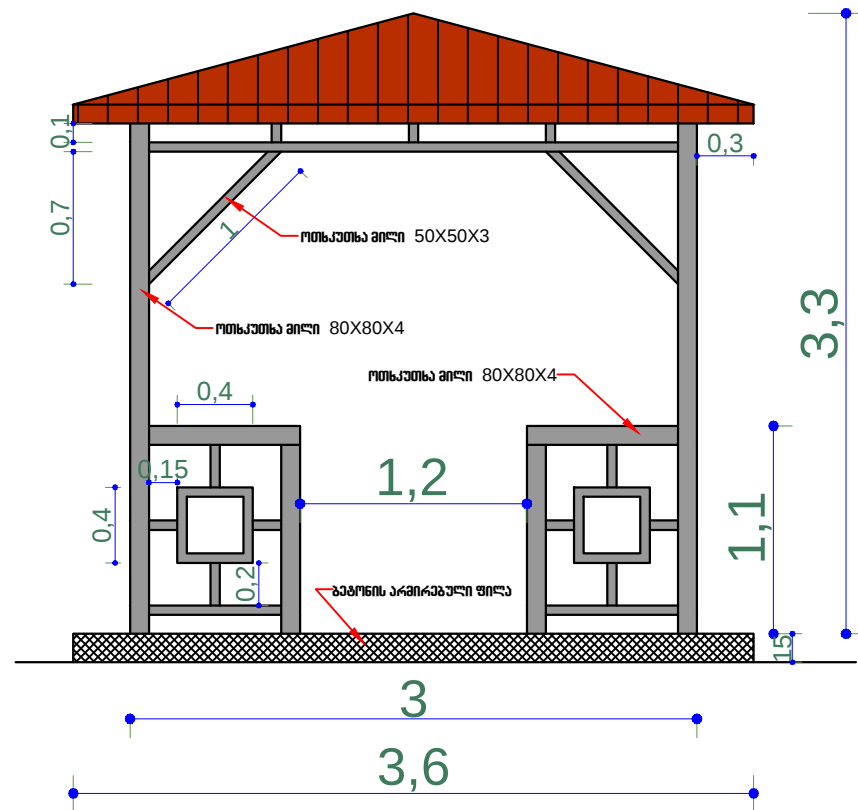

სანიღვრე კანალიზაციის გეგმა

•4.89


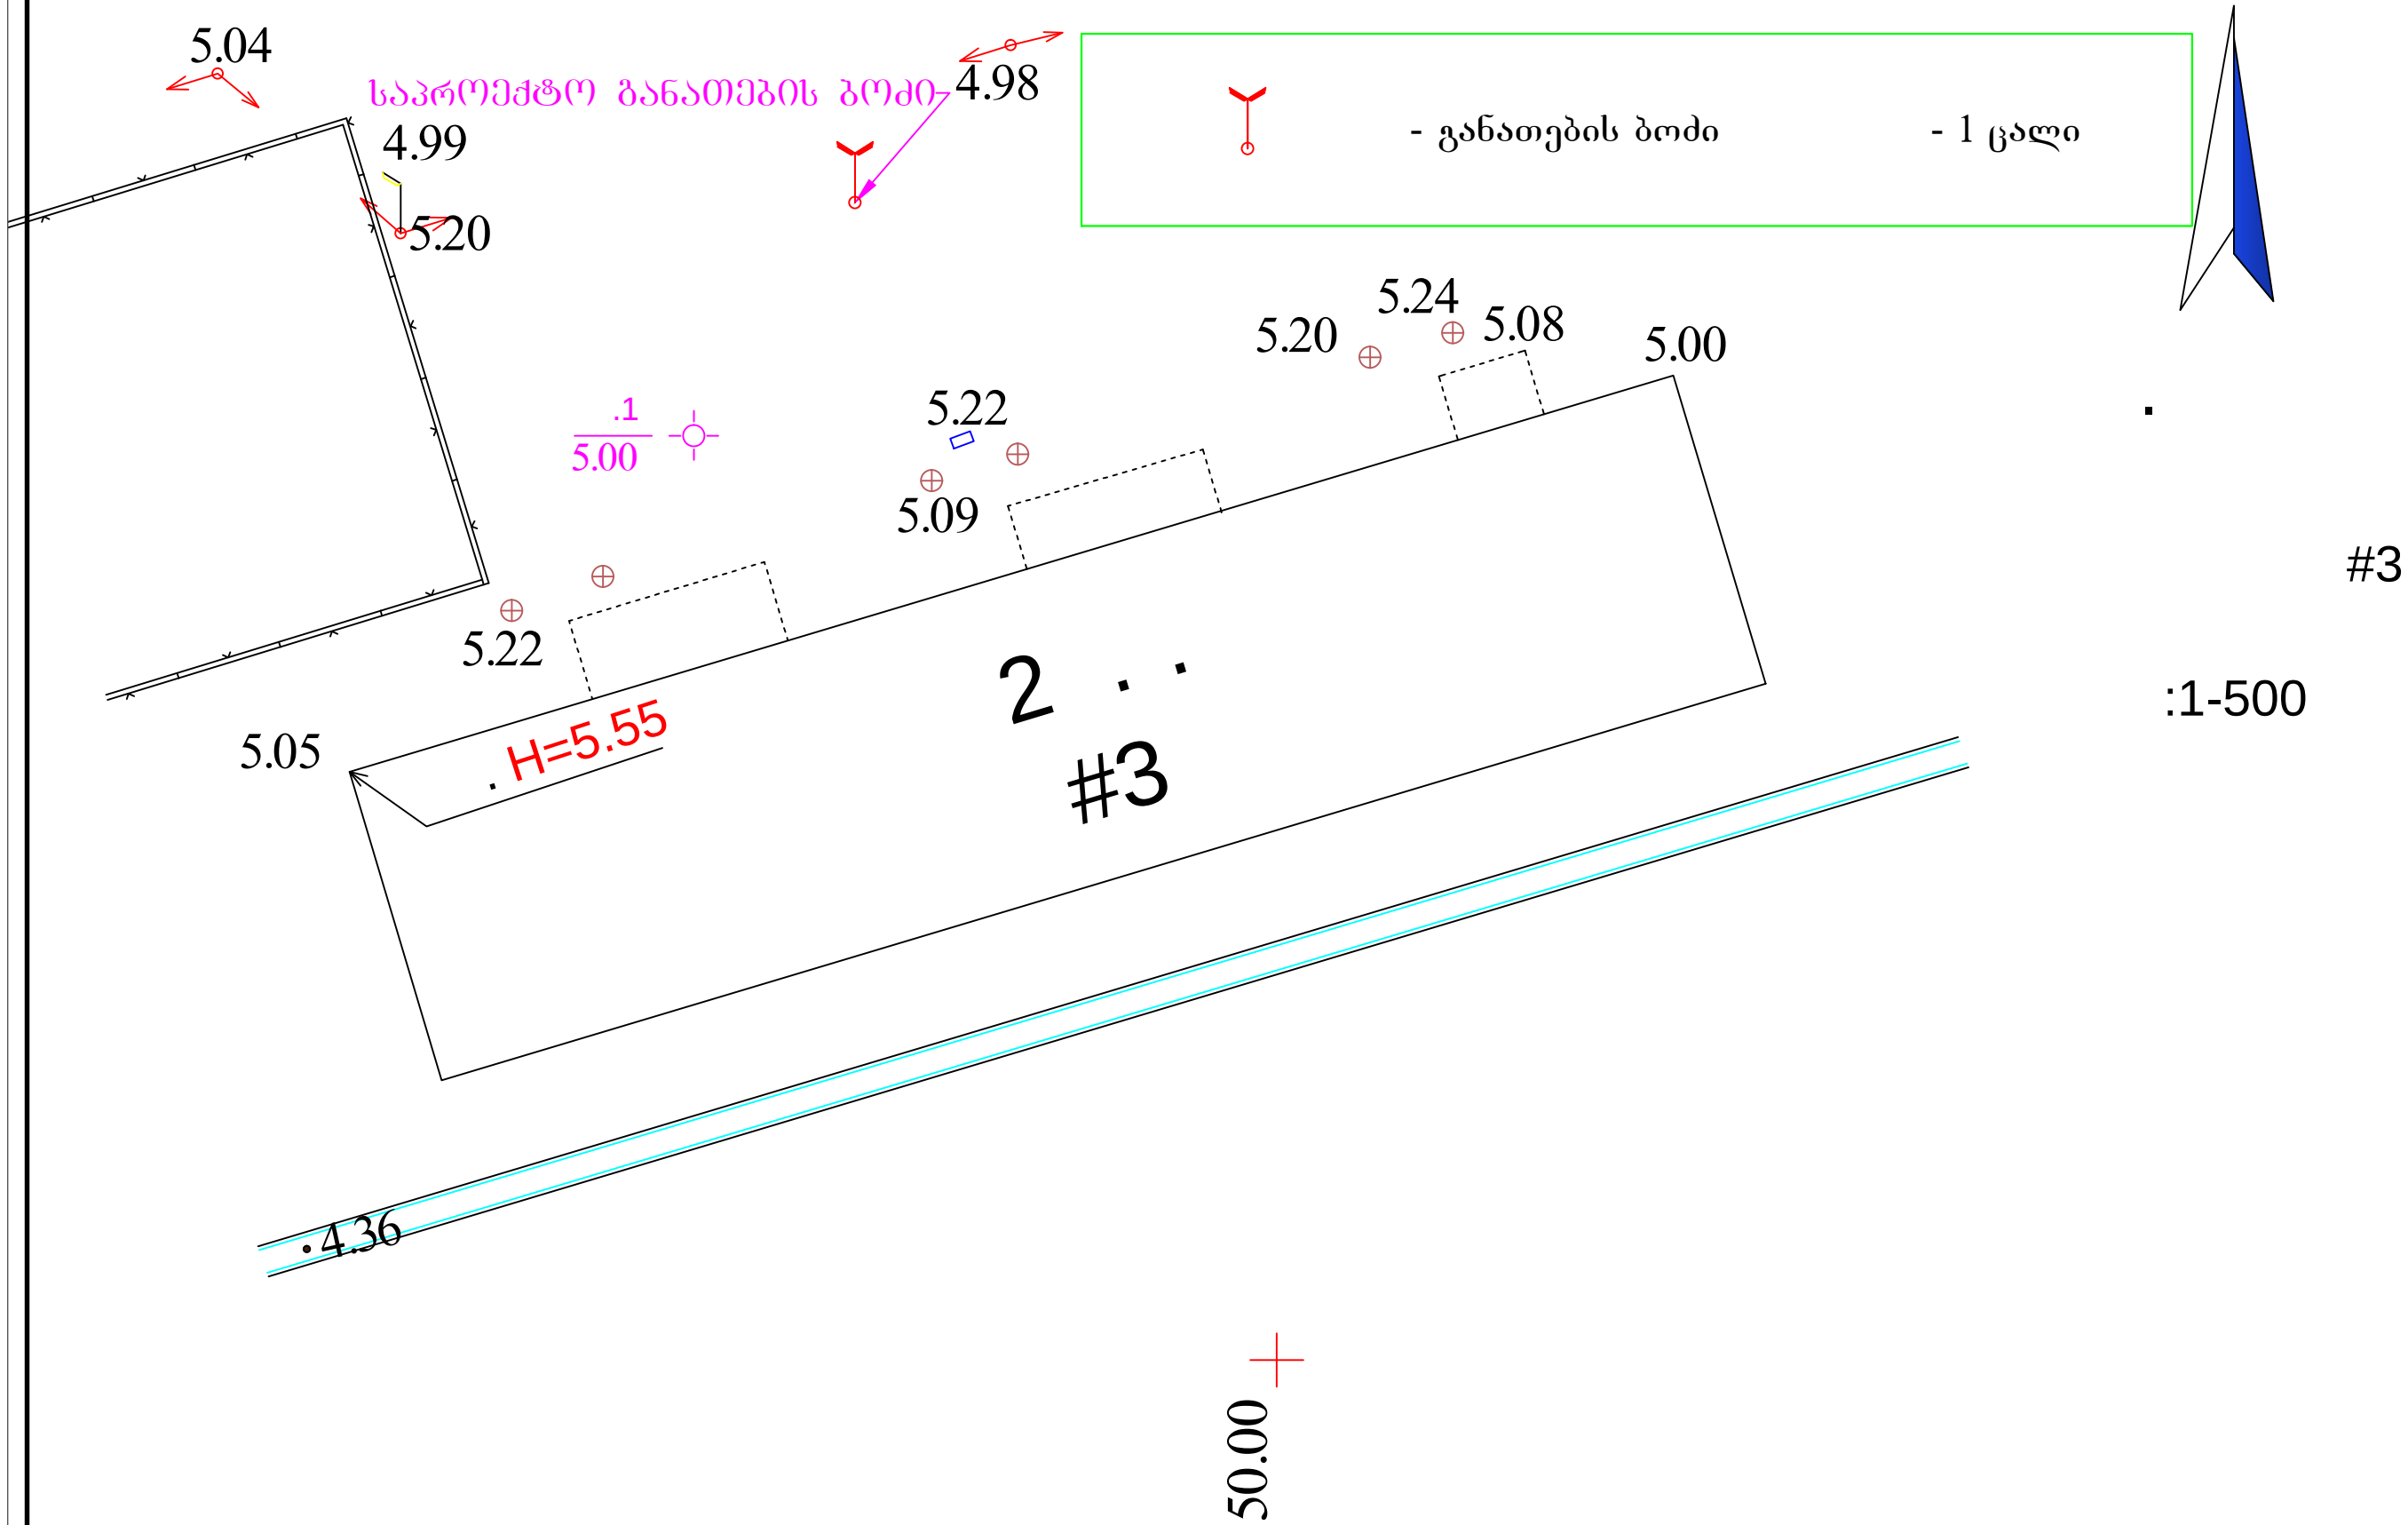


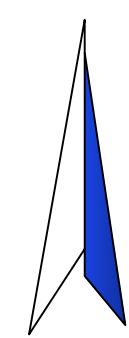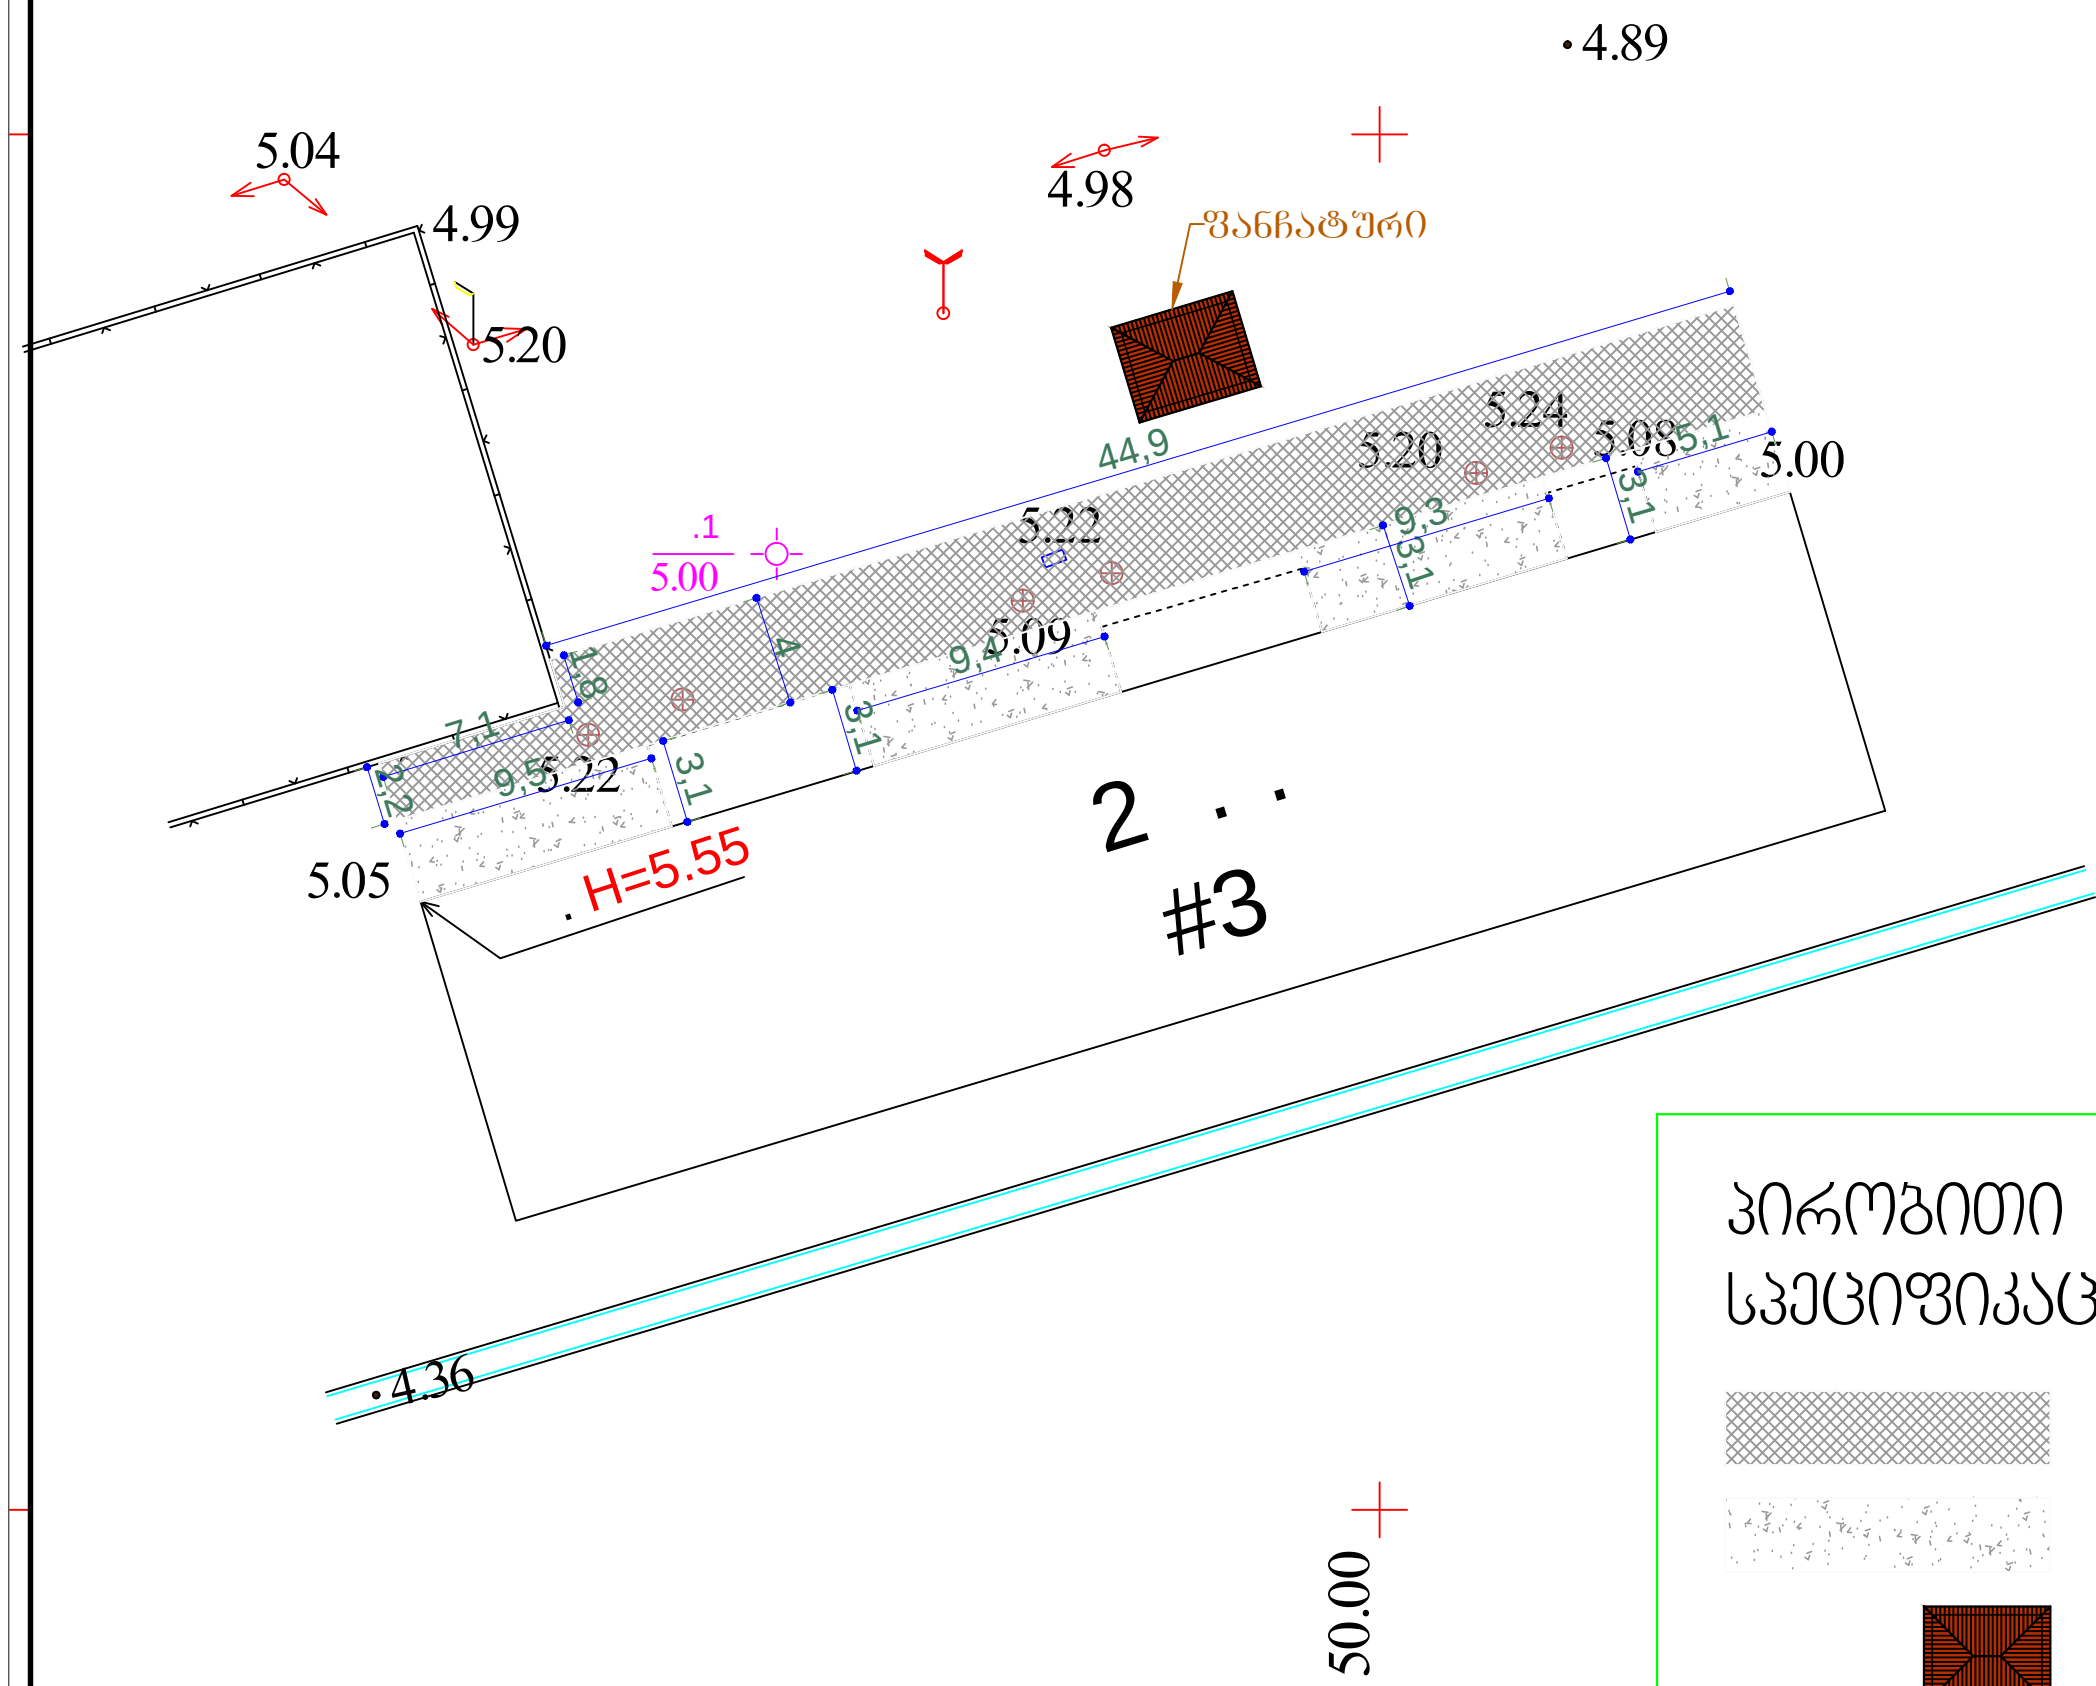

#3

:1-500

პროპოზიტი აღნიშვნები,
სპეციფიკაცია:

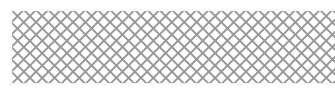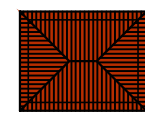	- ასფალტი	- 196.0 კვ.მ.
	- ხრეში	- 103.0 კვ.მ.
	- ფანჩატური 3X4-მ	- 1 ცალი