
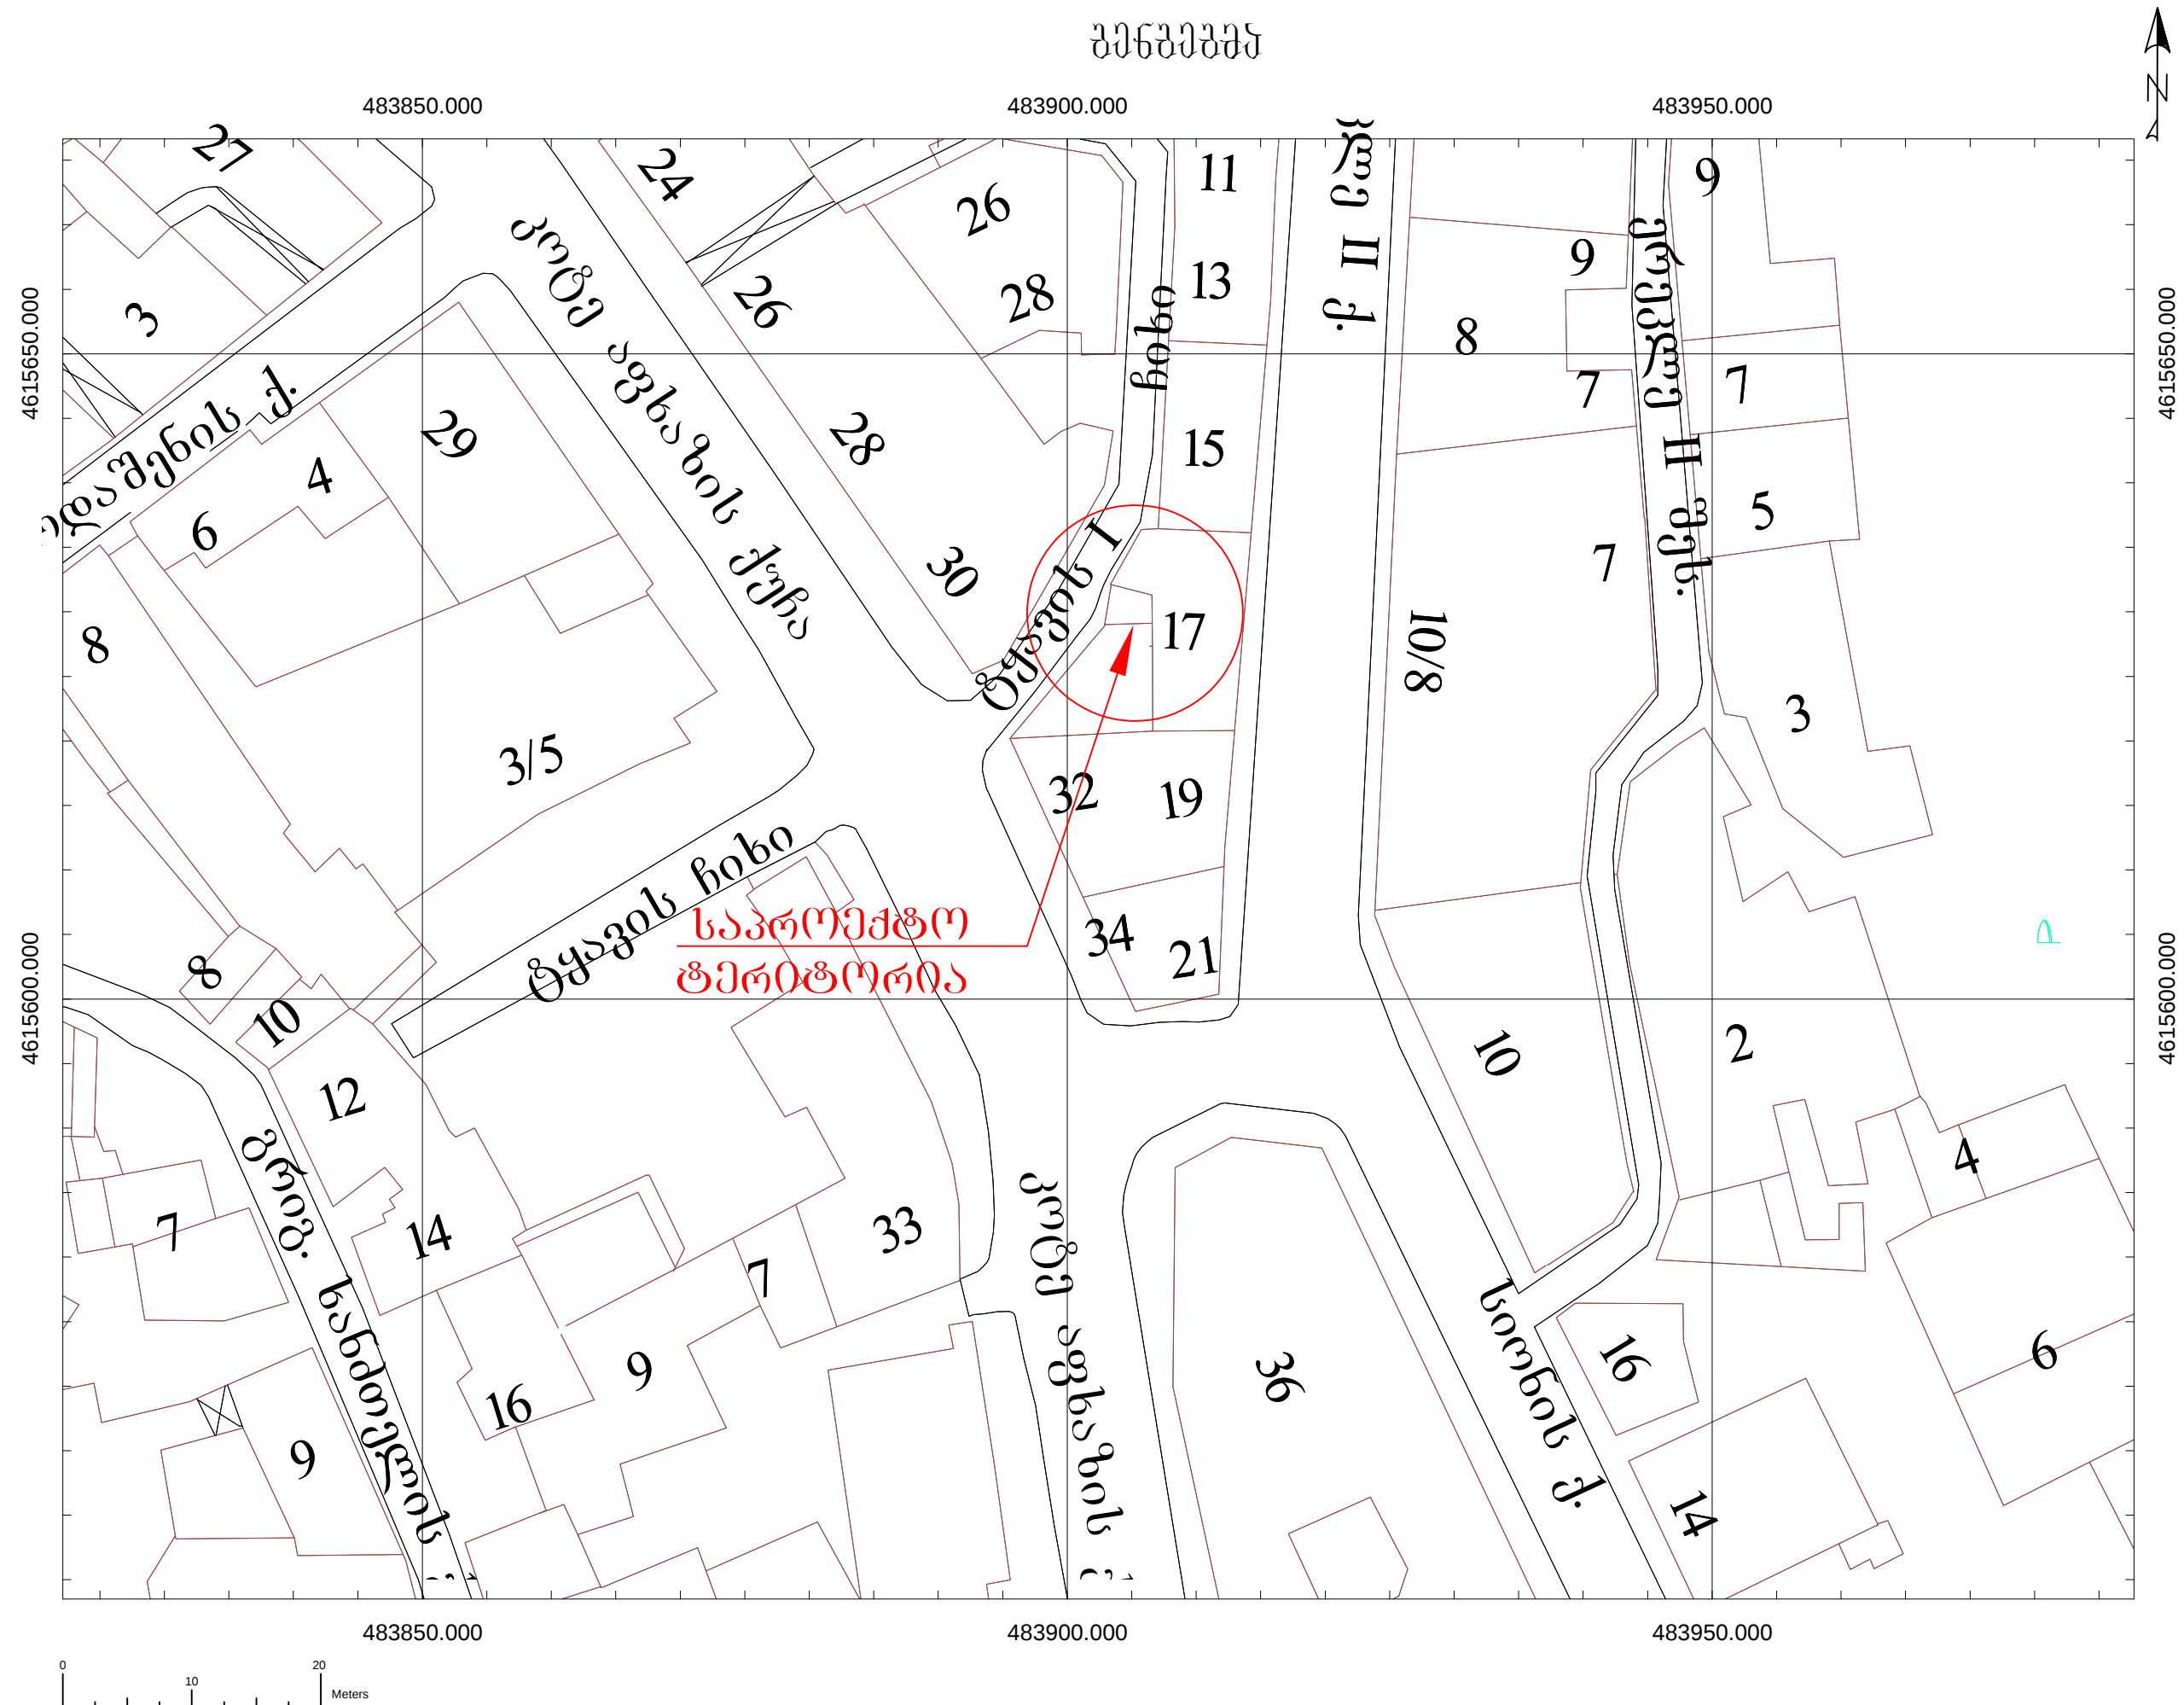


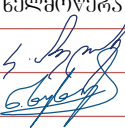

ფორმატი	A-3	
პირობითი აღნიშვნა:		
დამკვეთი:		
ქალაქ თბილისის კრწანისის რაიონის გაგზავნა		
მისამართი:		
ქ. თბილისის მუნიციპალიტეტი კრწანისის რაიონის ტერიტორია კოტე აფხაზის ქუჩა №32		
პროექტის დასახელება:		
ქ. თბილისის მუნიციპალიტეტის კრწანისის რაიონის ტერიტორიაზე კოტე აფხაზის ქუჩა №32-ში შ.შ.მ. პირთათვის ღია ტიპის აღაპტირებულ ლოგოს მონაწილად და შენობის აღაპტაციისათვის საჭირო საპროექტ ლოკუშენაცია		
პროექტის ნაწილი: არქიტექტურული		
თანამდებობა	გვარი	ხელმოწერა
დირექტორი	ქ. აბულაძე	
არქიტექტორი	გ. ხუხუა	
შემსრულებელი		
შემსრულებელი (ორგანიზაცია)	შპს "გიზნის ჯგუფი" 	
ფურცლის დასახელება:		
გენგეგმა		
თარიღი 2018 წ.	მასშ.	1:500
ფურცლის ნომერი №	ფ-3	