
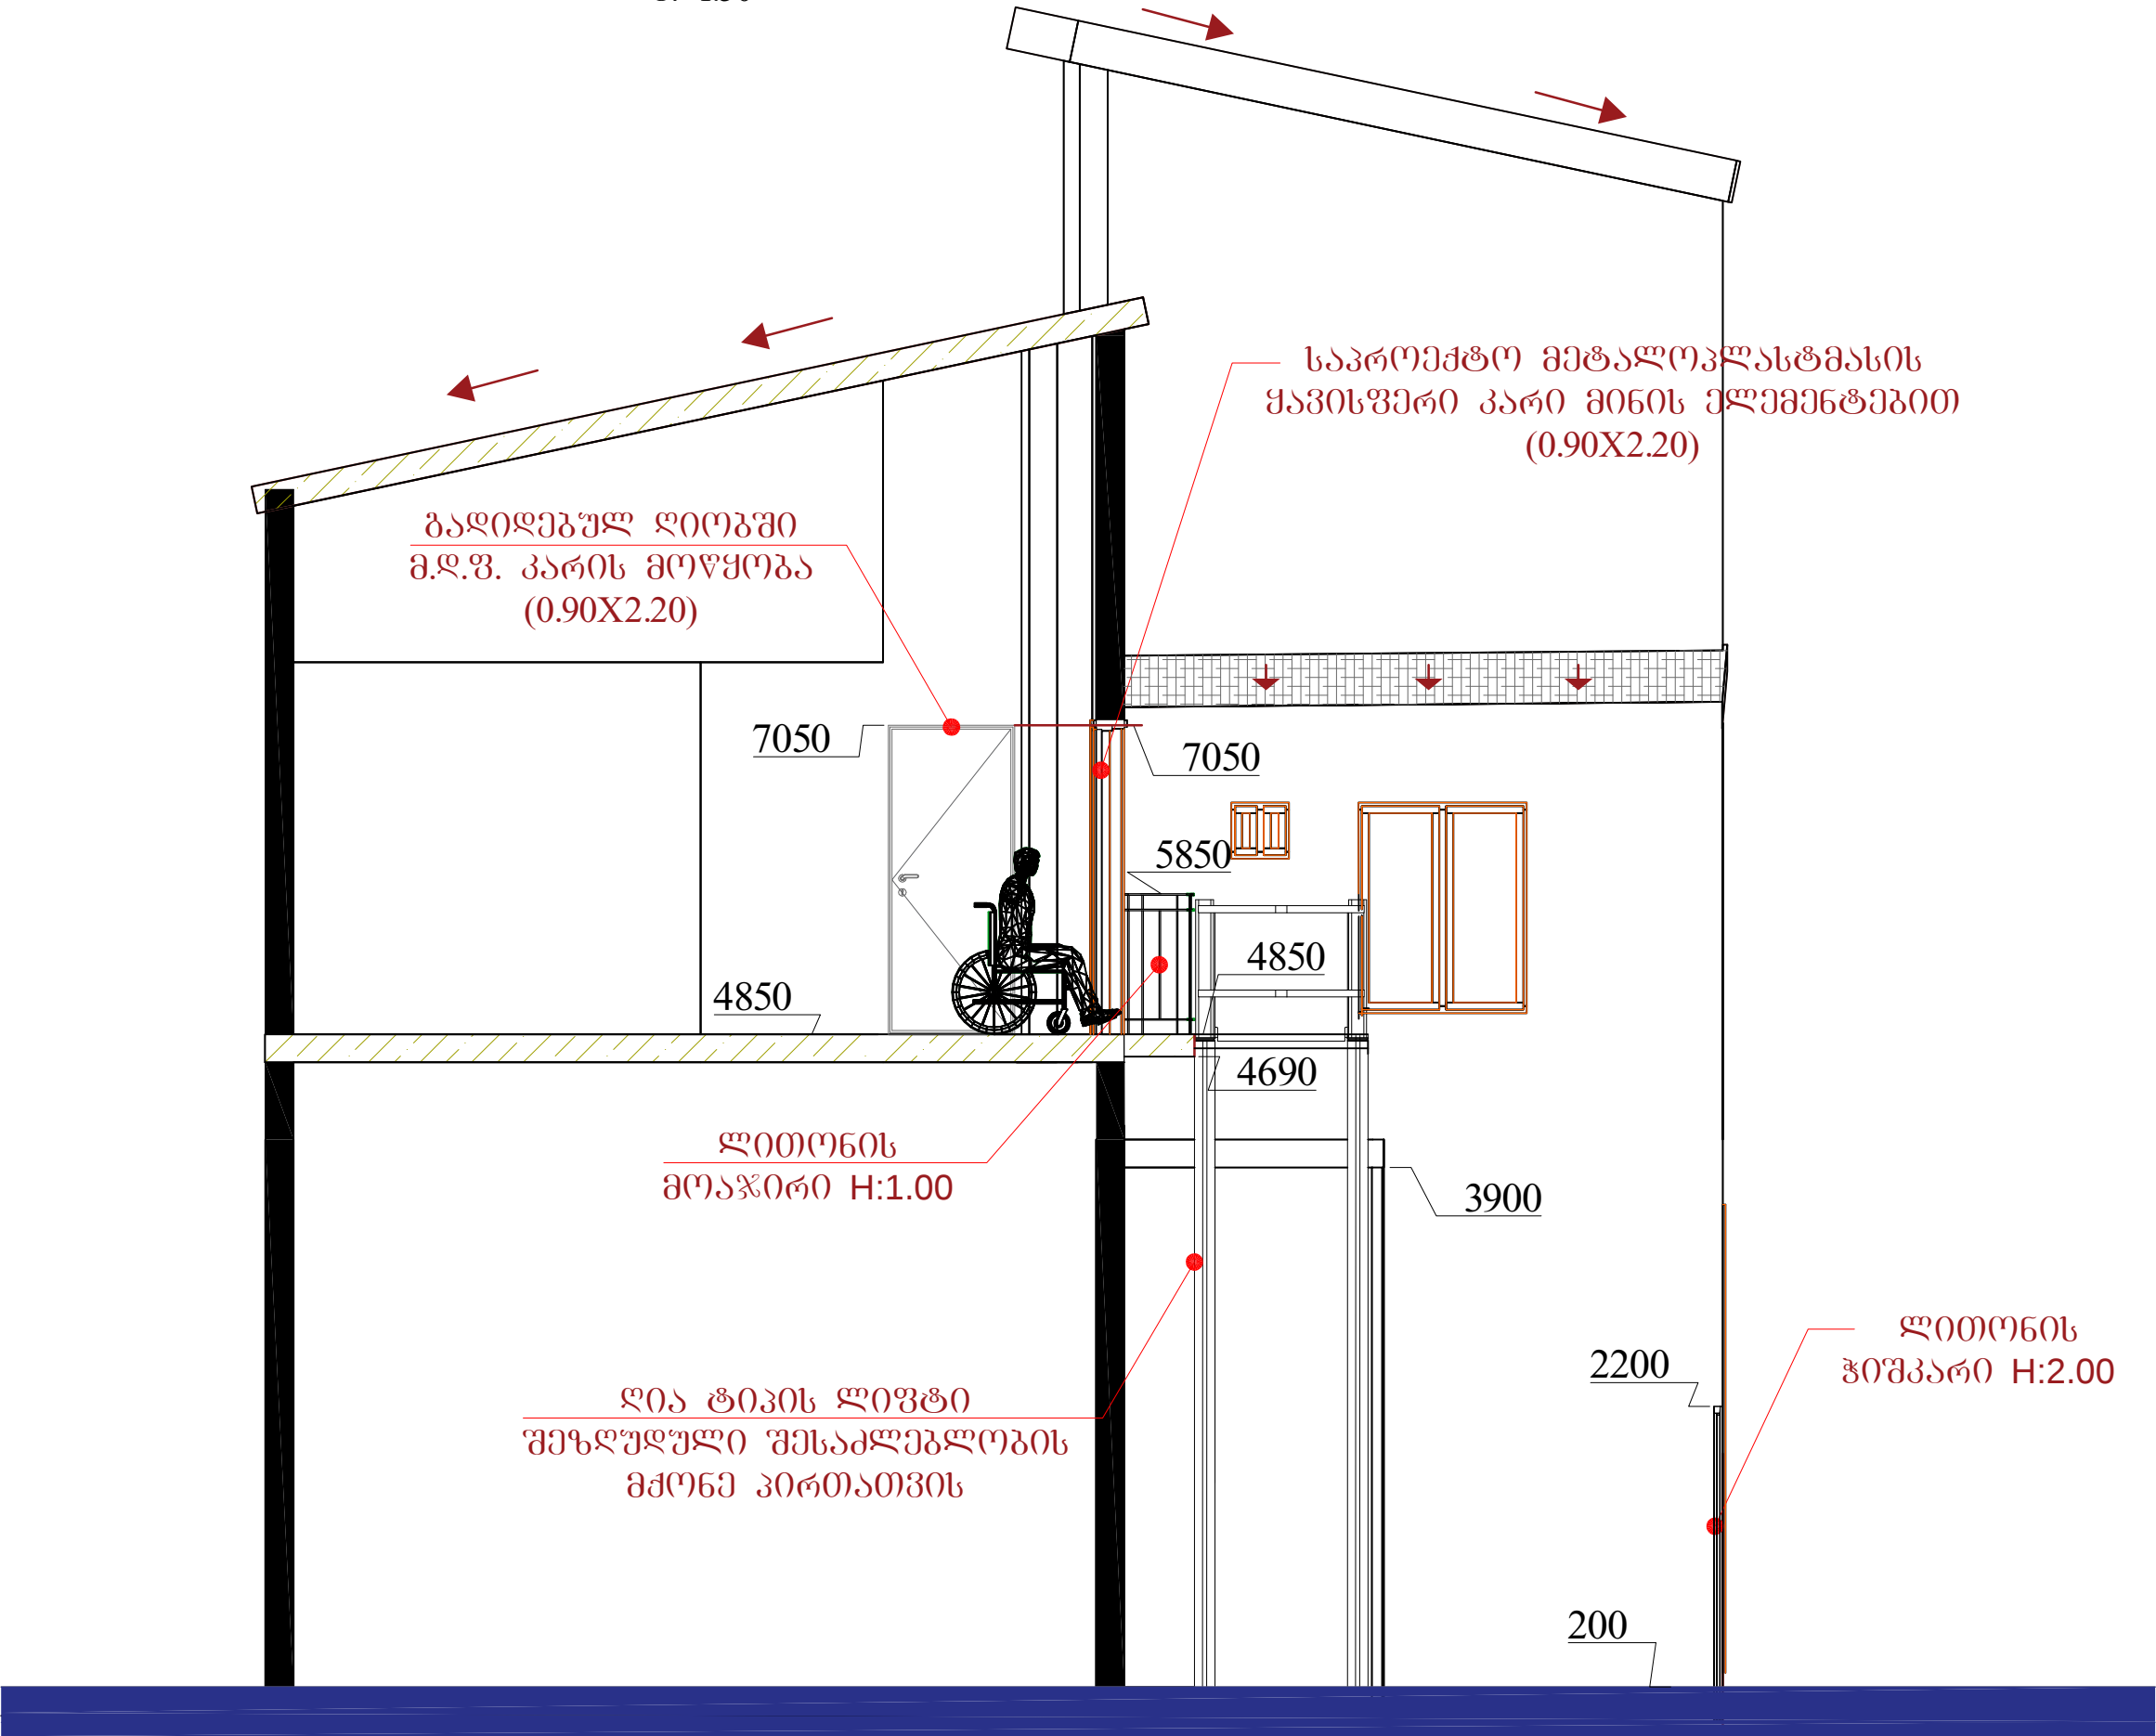
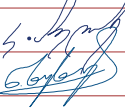


ჭრილი 1-1

მ. 1:50

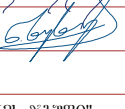

ფორმატი	A-3	
პროექტი ავტორი:		
დამკვეთი:		
ქალაქ თბილისის კრწანის რაიონის გამგეობა		
მისამართი:		
ქ. თბილისის მუნიციპალიტეტი კრწანის რაიონის ტერიტორია კოტე ავსტის ქუჩა №32		
პროექტის დასახელება:		
ქ. თბილისის მუნიციპალიტეტის კრწანის რაიონის ტერიტორიაზე კოტე ავსტის ქუჩა №32-ში შ.მ.მ. პირთათვის ღია ტიპის ადაპტირებული ღია ტიპის მოსახლეობის და შენობის ადაპტაციისათვის საპროექტო დოკუმენტაცია		
პროექტის ნაწილი:		
არქიტექტურული		
თანამდებობა	გვარი	ხელმოწერა
დირექტორი	კ. აბულაძე	
არქიტექტორი	ნ. ხუზა	
შემსრულებელი		
შემსრულებელი ორგანიზაცია	შპს "ბინის ჯგუფი" 	
ფურცლის დასახელება:		
ჭრილი 1-1		
თარიღი 2018 წ.	მასშ. 1:50	
ფურცლის ნომერი №	ფ-10	