
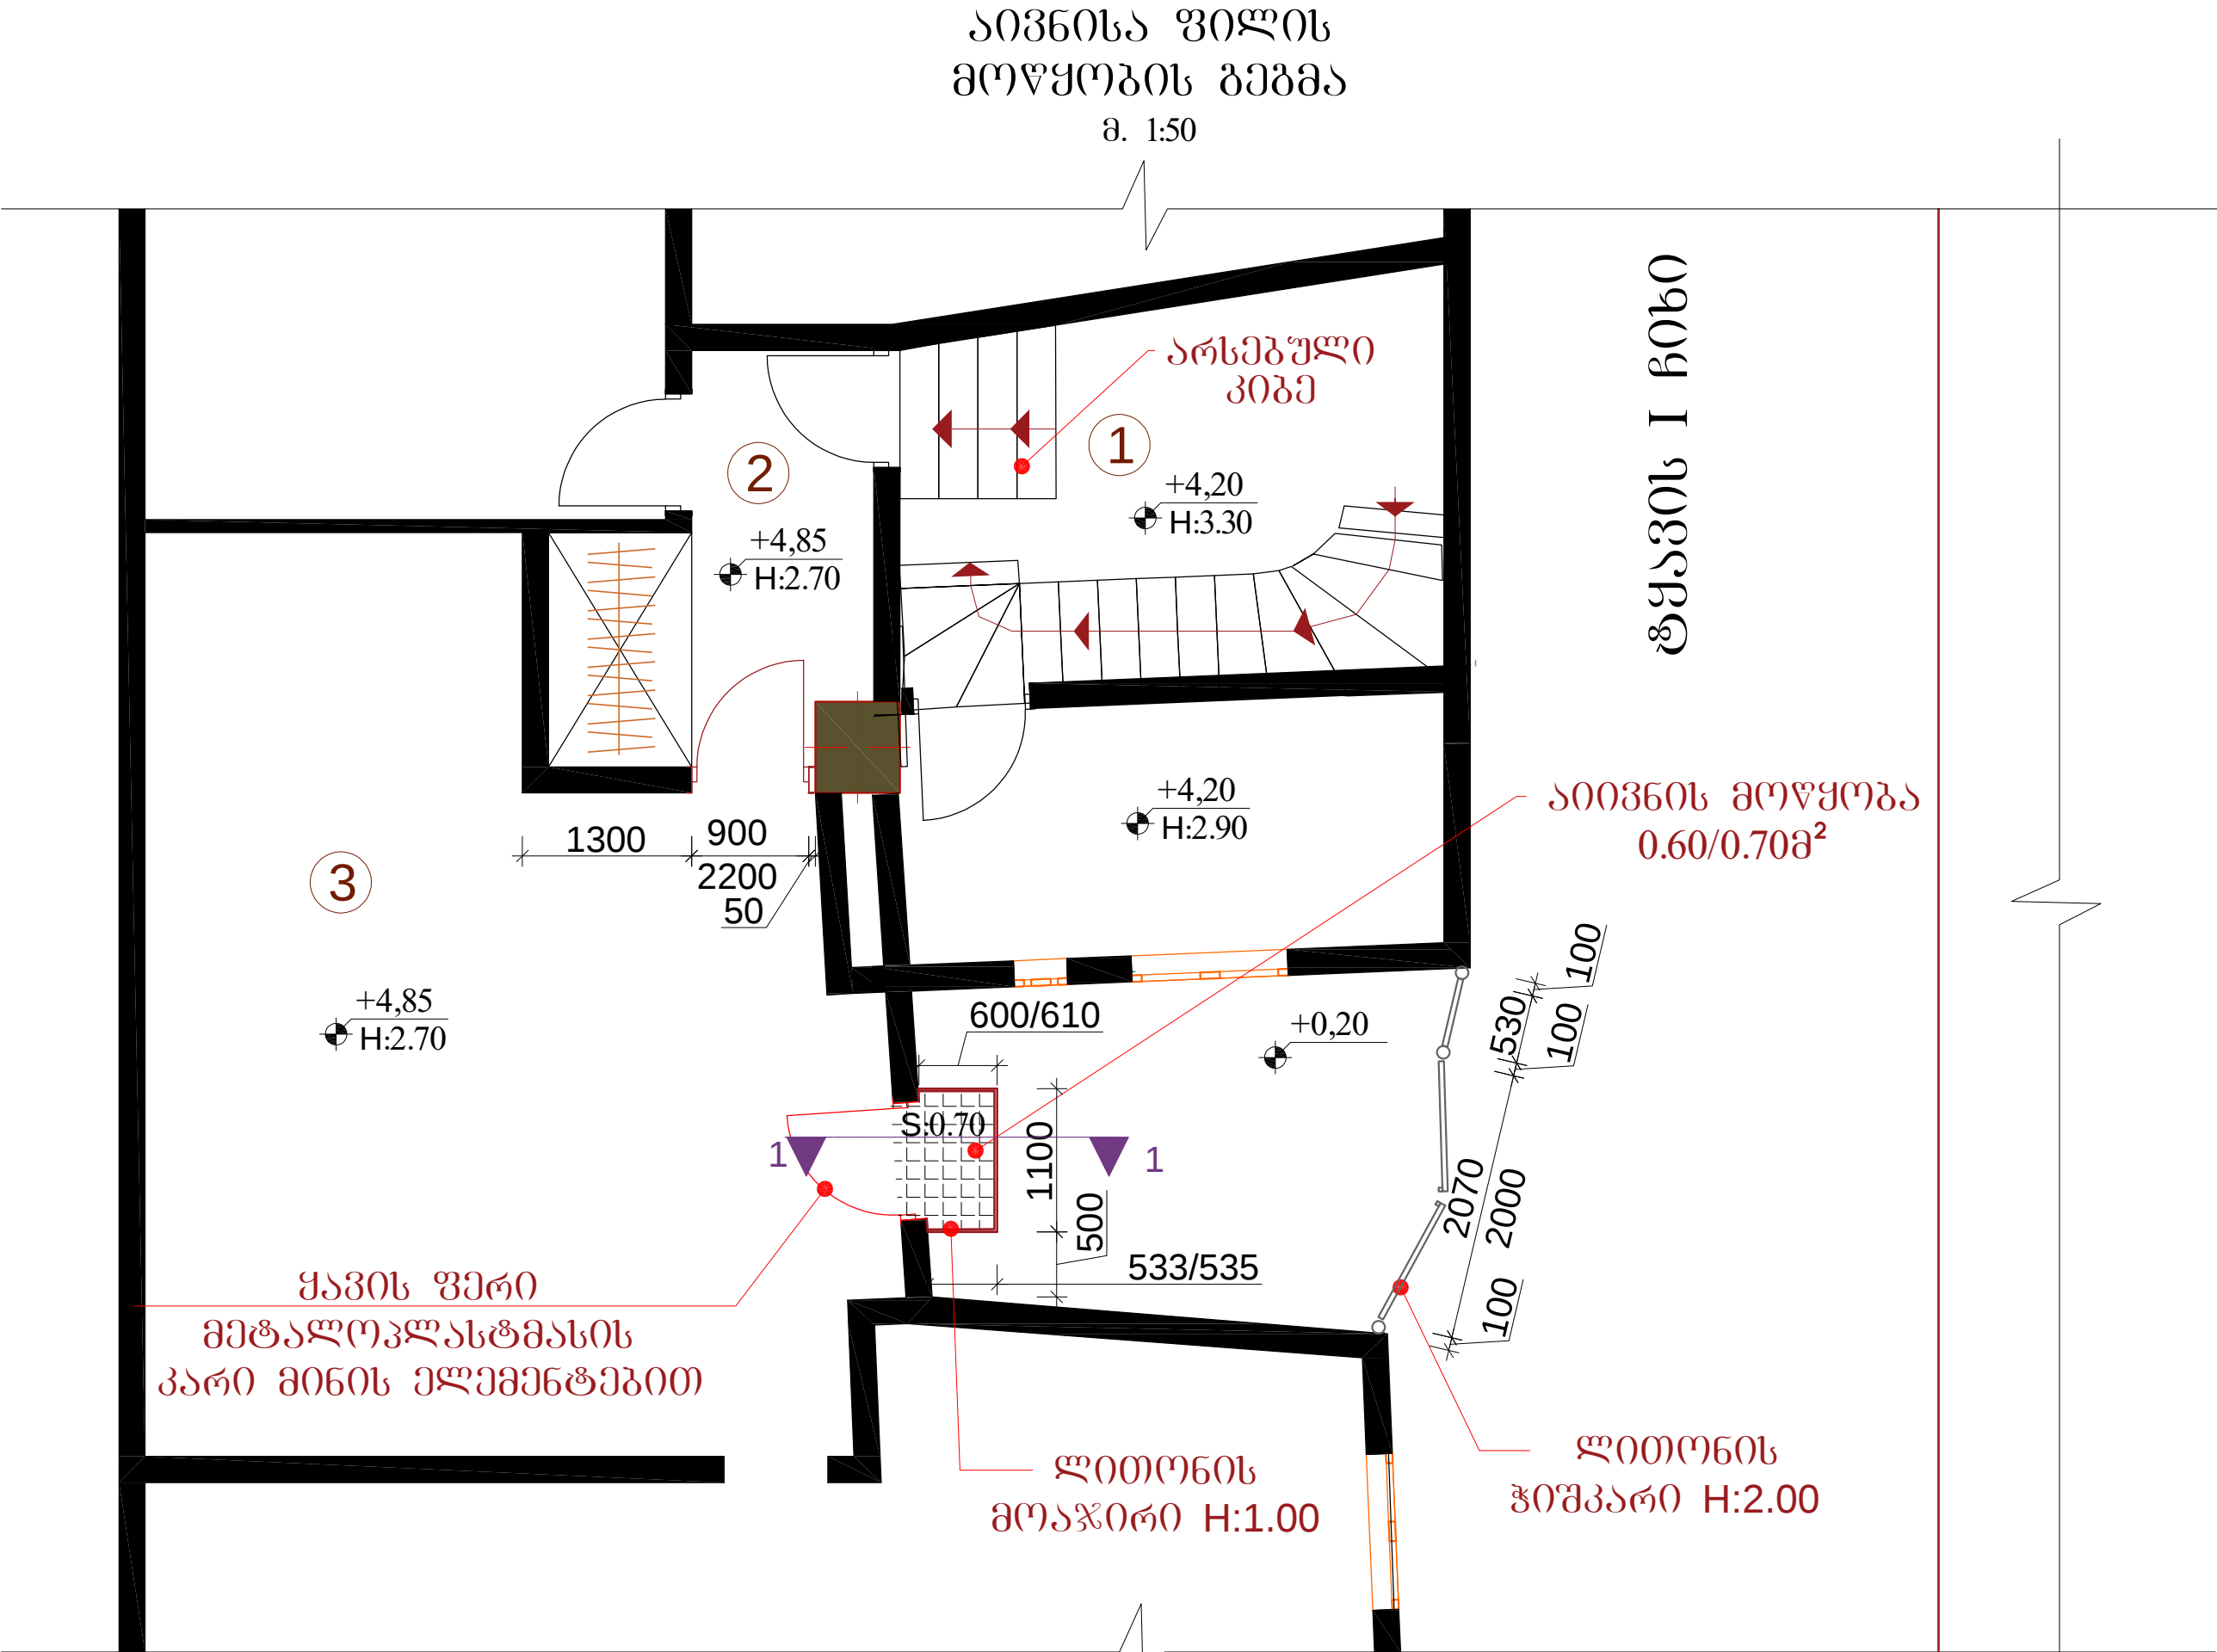
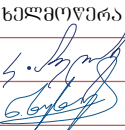
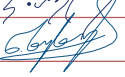


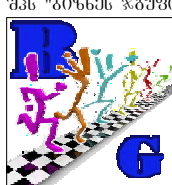

ფორმატი	A-3	
პირობითი აღნიშვნა:		
გენიშვნი:		
ჭრილი I-I იხ.შ. №15		
დამკვეთი:		
ქალაქ თბილისის კრწანისის რაიონის ბაგმეობა		
მისამართი:		
ქ. თბილისის მუნიციპალიტეტი კრწანისის რაიონის ტერიტორია კოტე აფხაზის ქუჩა №32		
პროექტის დასახელება:		
ქ. თბილისის მუნიციპალიტეტის კრწანისის რაიონის ტერიტორიაზე კოტე აფხაზის ქუჩა №32-ში შ.შ.მ. პირთაშვის ღია ტიპის ალკატრეზული ლიფტის მოსაწყოვად და შენობის აღაკრავიისათვის საპროექტო დოკუმენტაცია		
პროექტის ნაწილი:		
არქიტექტურული		
თანამდებობა	გვარი	ხელმოწერა
დირექტორი	კ. აბულაძე	
არქიტექტორი	ნ. ხუხუა	
შემსრულებელი		
შემსრულებელი ორგანიზაცია	შპს "ბიზნეს ჯგუფი" 	
ფურცლის დასახელება:		
აივნისა შილის მოწყობის გეგმა		
თარიღი 2018 წ.	მასშ. 1:50	
ფურცლის ნომერი №	ფ-14	