



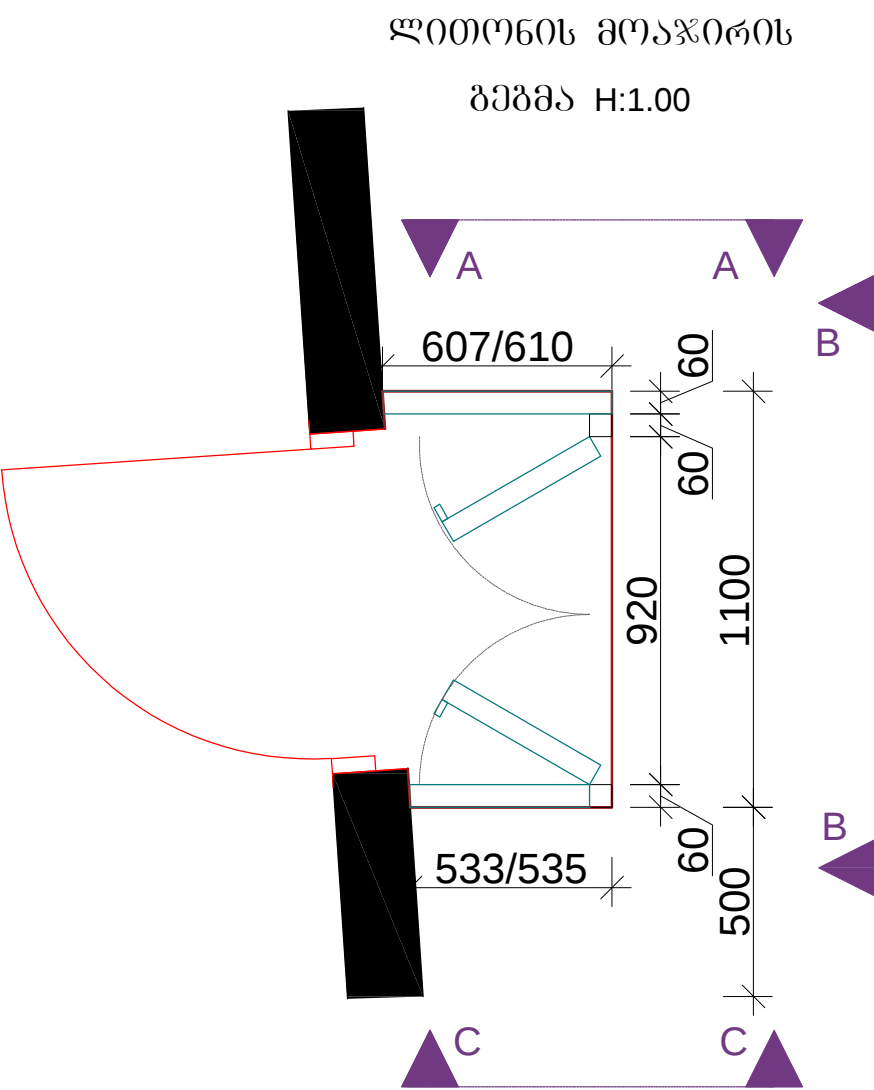


ხედი C-C
H:1.00

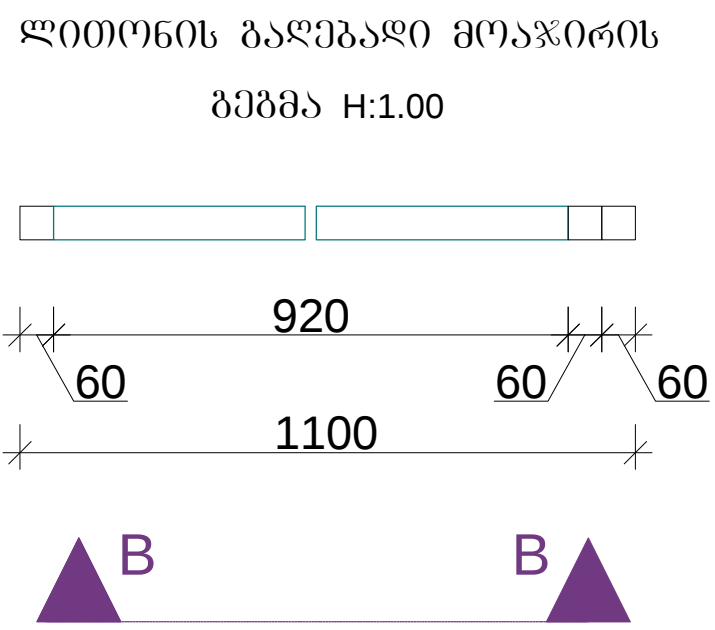


ხედი B-B
H:1.00



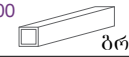ლითონის მოაჯირის მოცულობები								
№	ესპიზი	კვეთი მმ	სისქე მმ	სიგრძე/ ფართობი მ/მ²	სულ რაოდ. ც	საერთო სიგრძე მმ	ერთ. წონა კგ	საერთო წონა კგ
1	1.00  ბრძ/მ.	60X60	3.00	1.00	2	2.00	5.25	10.50
ჯამი								10.50
შესაპრავი მავთული, გაღებვის ნაკერები და გაღანაჭრები 10%								1.05
სულ								11.55

შენიშვნა: ლითონის ელემენტები დაიფაროს ანტიკორუზიული საღებავით, ორ ფენად.

ხედი A-A
H:1.00

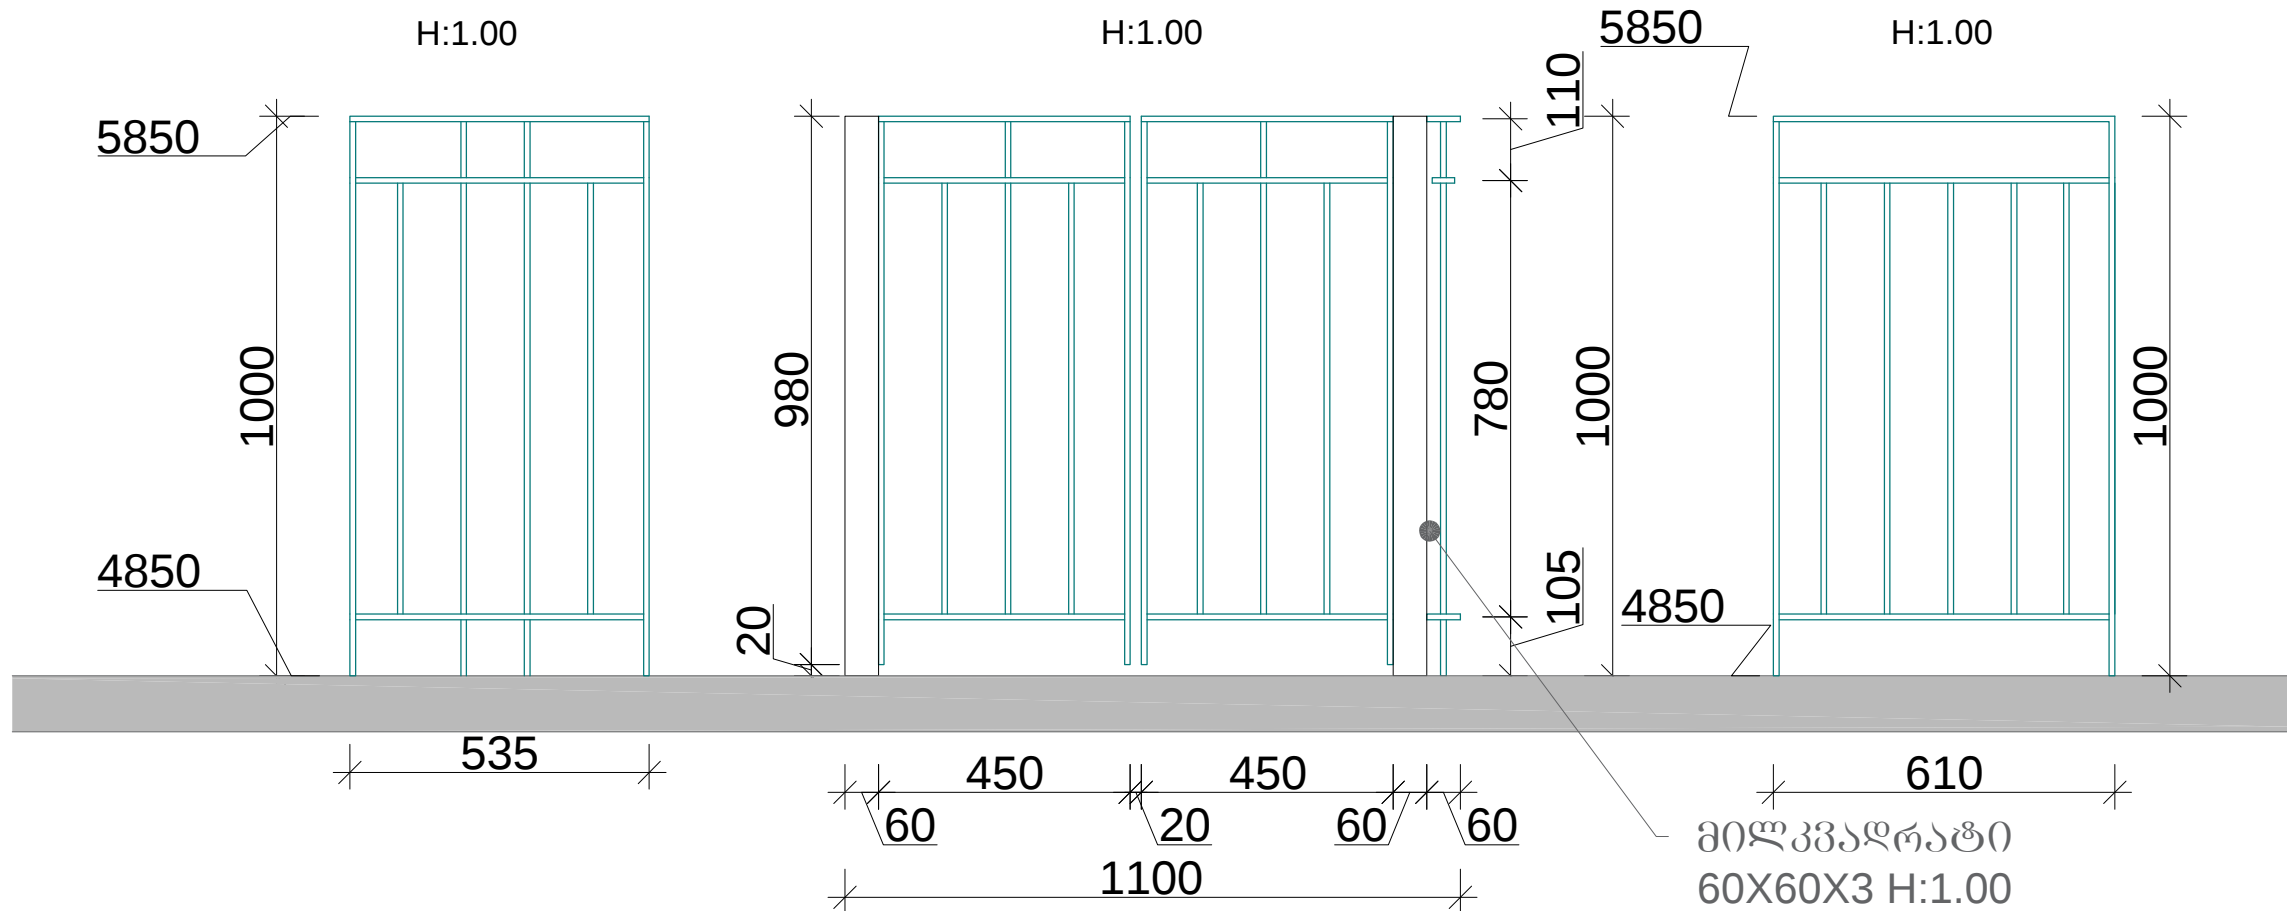

ფორმატი

A-3

პროექტი ავტორი:

დაგეგმვა:

ქალაქ თბილისის კრწანის რაიონის გამგეობა

მისამართი:



ქ. თბილისის მუნიციპალიტეტი კრწანის რაიონის ტერიტორია კოტე ავსახის ქუჩა №32

პროექტის დასახელება:

ქ. თბილისის მუნიციპალიტეტის კრწანის რაიონის ტერიტორიაზე კოტე ავსახის ქუჩა №32-ში შ.მ.მ. პირთაშვილის ღია ტიპის ალკატრეზული ლიფტის მოსაწყობად და შენობის ალკატრეზისათვის საპროექტო დოკუმენტაცია

პროექტის ნაწილი:

არქიტექტურული

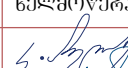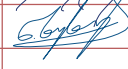თანამდებობა	გვარი	ხელმოწერა
დირექტორი	კ. აბულაძე	
არქიტექტორი	ნ. ხუხუა	
შემსრულებელი		

შპს "ბიზნეს ჯგუფი"



ფურცლის დასახელება:

ლითონის მოაჯირი

თარიღი 2018 წ.	მასშ. 1:20
ფურცლის ნომერი №	შ-16