


ღოთონის ზიშკარი გეგმა

H:2.00

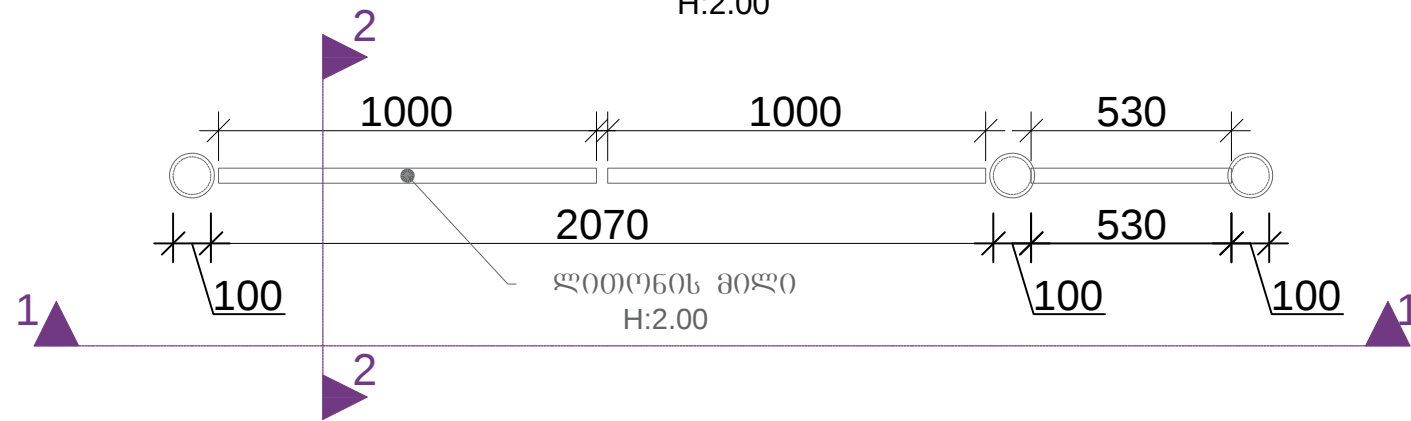

გოთონის ზომკრის

პიზუალობა



ფორმასი

A-3

პირობითი აღნიშვნა:

დამკვეთი:

ქალაქ თბილისის კრწანისის
რაიონის გამგეობა

მისამართი:

ქ. თბილისის მუნიციპალიტეტი
კვანისის რაიონის ტერიტორია
კოტე აფხაზის ქუჩა №32

პროექტის დასახელება:

ჟ. თბილისის მუნიციპალიტეტის
კვანისის რაიონის ტერიტორიაზე
კოტე საახსის ქუჩა №32-ში
შ.შ.პ. პირთაშვიის ღია ტიპის
აღაპტირებულ ღვინოს
მოსაწოდებელ და მწირობის
აღაპტაციისათვის საჭირო
საპროექტო დოკუმენტაცია

პროექტის ნაწილი:
არქიტექტურული

თანამდებობა	გვარი	ხელმოწერა
დირექტორი	კ. აბულაძე	
არქიტექტორი	ნ. ხუხუა	
შემსრულებელი		

შემსრულებელი
თორბანიზაცია

შპს "ბიზნეს ჯგუფი"



ფურცლის დასახელება:

ԼՈՒՐՄԵՆՆ ԳՈՋԳԵՆՆ

ՎԵՐՈՒՄ

თარიღი 2018 წ.	მანშ. 1:20
ფურცლის ნომერი №	3-17