


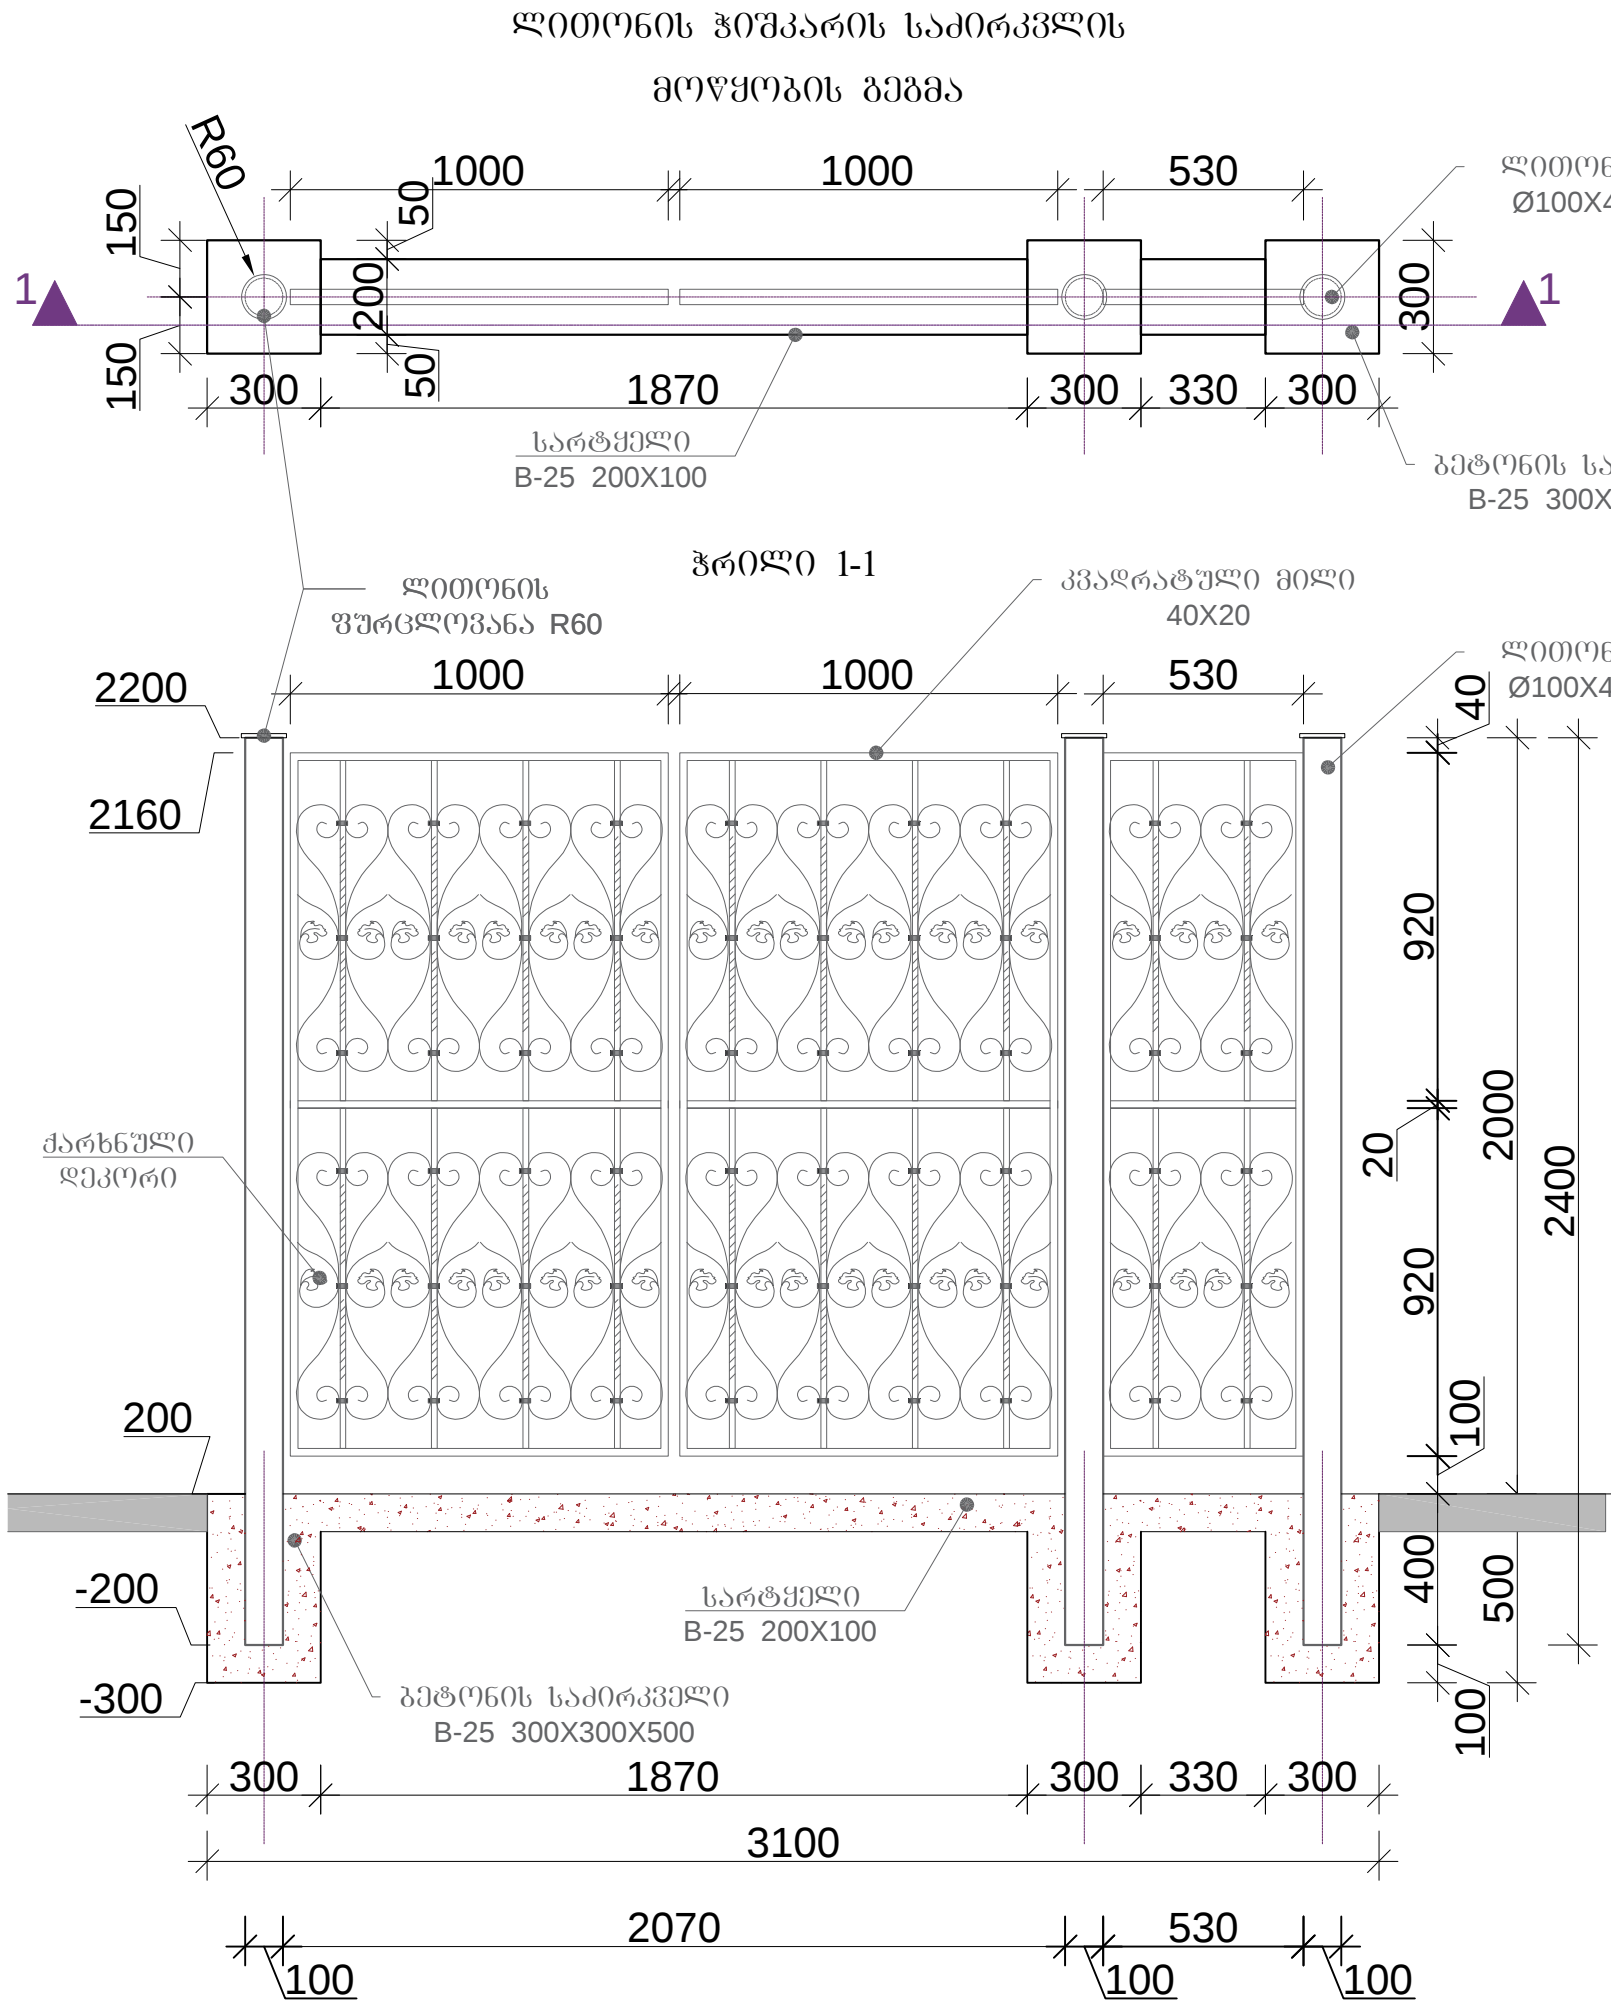

ლითონის ზიგპარის მოცულობები								
№	ესპიზი	კვეთი მმ	სისქე მმ	სიგრძე/ ფართი მ/მ²	სულ რაოდ. ც	საერთო სიგრძე მმ	ერთ. წონა კგ	საერთო წონა კგ
1	2400 ბრძ/მ.	Φ100	4.00	2.40	3	7.20	9.67	69.62
2	S:0.011 მ²	Φ120	3.00	0.011	3	0.03	23.50	0.78
3	დაიჭრას ალბილზე ბრძ/მ.	40X20	---	20.00	1	20.00	0.13	2.51
4	ქარხნული დეკორი	250X900	---	---	20	---	---	
ჯამი								72.91
შესაკრავი გავთული, გადაღების ნაკერები და გადანაჭრები 10%								7.29
სულ								80.20
№	ტიპი	სიგრძე მ.	სიგანე მ.	სიმაღლე მ.	სულ რაოდ. ც	სულ მოცუ. მ³.	სულ ჯამი მ³.	
1	გეტონის მომზადება B7.5	0,30	0,30	0,50	3	0.14		
2	საძირკვლის სარტყელი	2,20	0,20	0,10	1	0.04	0.18	

შენიშვნა: ლითონის ელემენტები დაიფაროს ანტიკოროზიული საღებავით, ორ ფენად.

ფორმატი

A-3

პირობითი აღნიშვნა:

დაგკვეთი:
ძალაძ თბილისის კრწანისის რაიონის გამგეობა

მისამართი:
ქ. თბილისის მუნიციპალიტეტი
კვანისის რაიონის ტერიტორია
კოტე აფხაზის ქუჩა №32

პროექტის დასახელება:
ქ. თბილისის მუნიციპალიტეტის
კვანისის რაიონის ტერიტორიაზე
კოტე აფხაზის ქუჩა №32-ში
შ.შ.მ. პირთათვის ღია ტიპის
ალკატრიზებული ლიფტის
მონაწილეობა და შენობის
ალკატრიზაციისათვის საჭირო
საპროექტო დოკუმენტაცია

პროექტის ნაწილი:
არქიტექტურული

თანამდებობა	გვარი	ხელმოწერა
დირექტორი	ა. აბულაძე	
არქიტექტორი	ნ. ხუხუა	
შემსრულებელი		

შემსრულებელი
ორგანიზაცია

შპს "ბიზნეს ჯგუფი"

ფურცლის დასახელება:

ლითონის ზიგპარის
მოწყობა და მოცულობები

თარიღი 2018 წ.	მასშ. 1:20
ფურცლის ნომერი №	ფ-18