


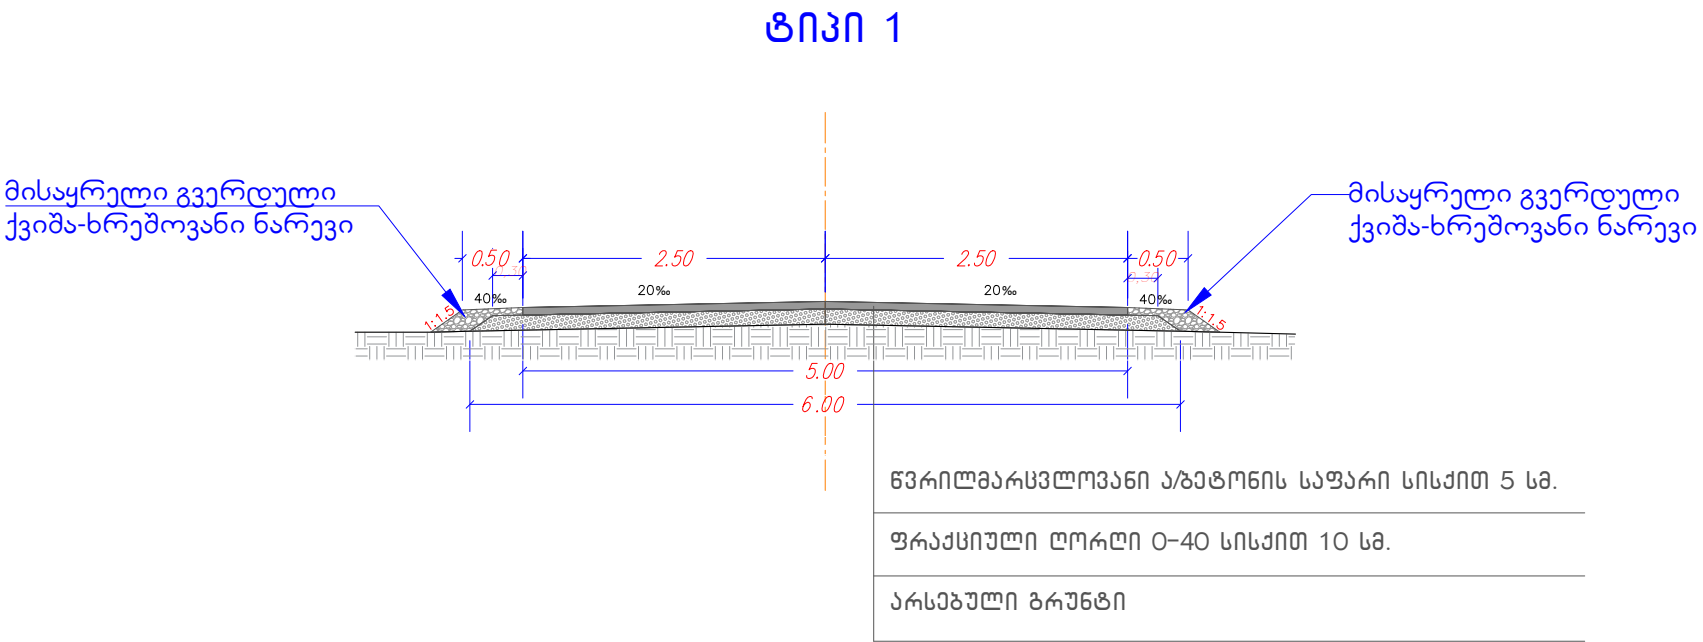

შენიშვნა	
პროექტის დასახელება	
სამბრელიის მუნიციპალიტეტის სოფლებში გზაზე ა/ბატონის საფარის დაგების პროექტი	
სოფ. ეფერი ჯიქიშენის მუღრა მონაკვეთი	
საგზაო სამოსის კონსტრუქცია	
 WWW.keisari2008.com შპს "კეისარი 2008" ქ. სამტრედია, რესპუბლიკის ქუჩა №39 577-99-87-97 WWW. keisari2008.com	
დირექტორი მ.ახობაძე	
Xგ.უფროსი ე. ჯინჯიბაძე	
მასშტაბი 1:50	
გვერდი	ფურცელი