



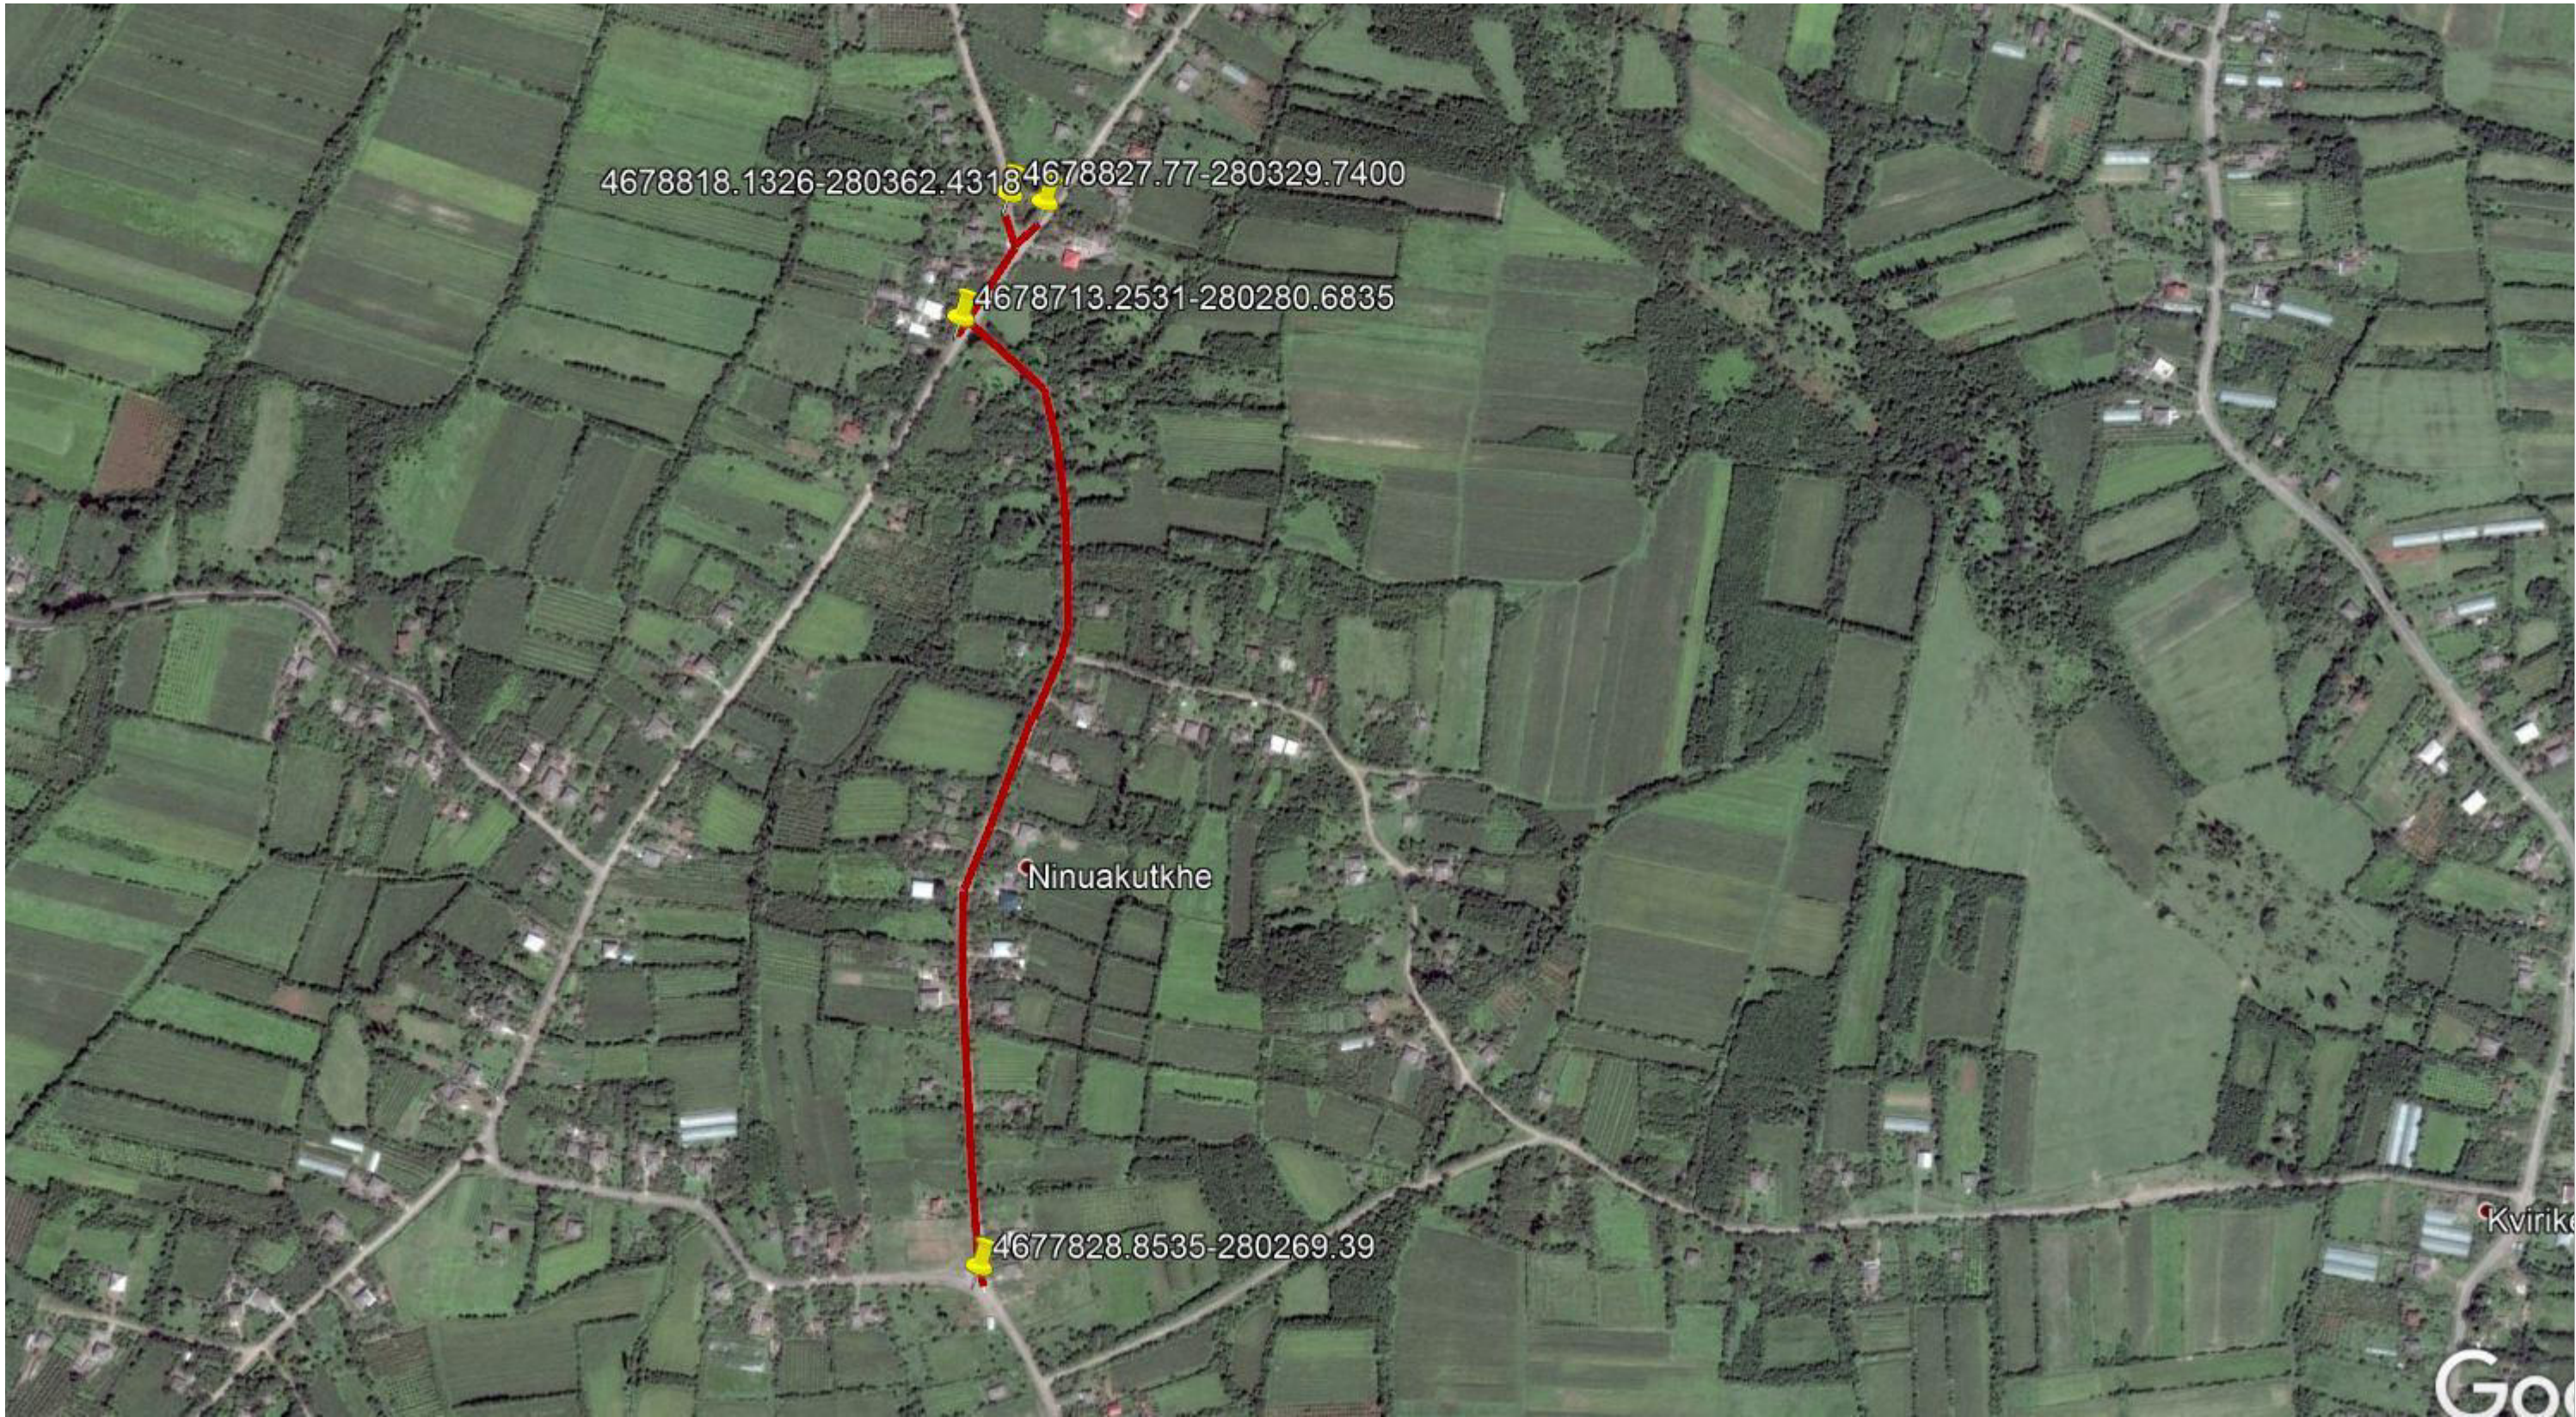

შპს "keisari 2008"
 s/n 238775517
 ქ. სამტრედია,
 რესპუბლიკის ქუჩა #39

577-99-87-97

სამტრედიის მუნიციპალიტეტის სოფლებში გზებზე ბეტონის საფარით დაგების პროექტი						
დირექტორი	მ. ასობაძე		სოფ.ინჟინერობა			
ჯ.უფროსი	ე. ჯინჯიხაძე					
			სიტუაციური გეგმა			
						2018

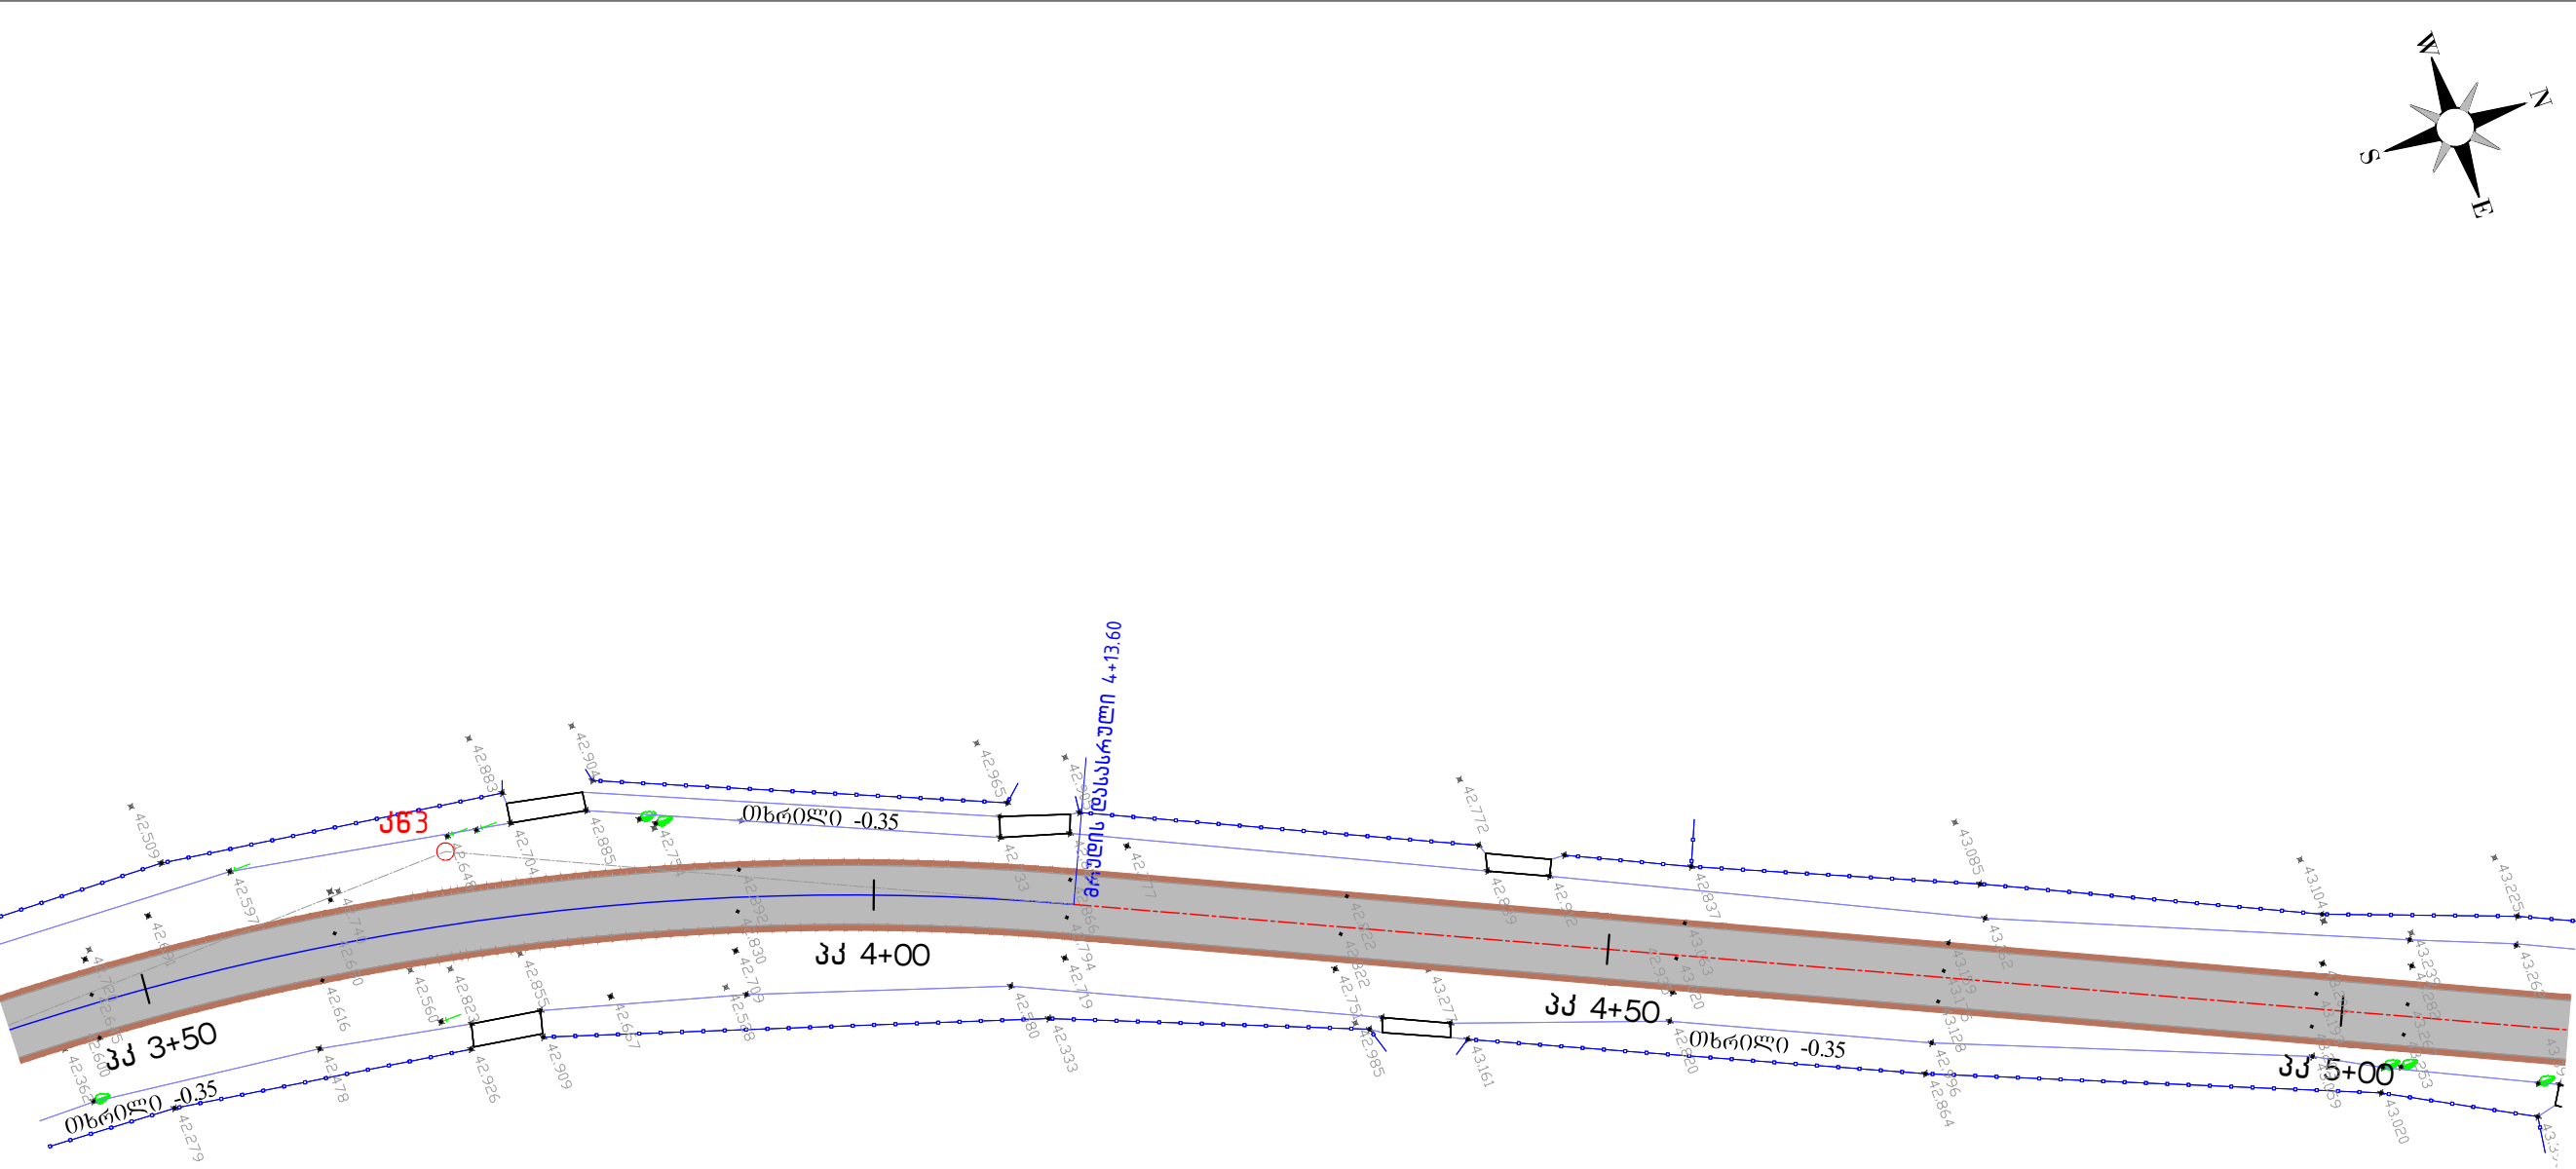

შენიშვნა	
პირობითი აღნიშვნები	
	შენიშვნა
	ფოთლოვანი ხე
	ლოპი პაღი
	ცოცხალი ღოპი
	ლოპი კედელი
	ბანაიშის ბოძი
	ხრეშინი გზა
	ასფალტი გზა
	ბაზის მრეცხეული
	ელ ბოძი
	ბოძი

პროექტის დასახელება
სამტრედიის
მუნიციპალიტეტის
სოფლებში გზაგზა
ა/ბატონის
საფარის დაგების
პროექტი

სოფ. ნიშნაუთი

გამა

WWW.keisari2008.com
შპს "კეისარი 2008"



ძ. სამტრედია,
რესპუბლიკის ქუჩა №39
577-99-87-97
WWW.keisari2008.com

დირექტორი
მ.ახობაძე


ჯგ.უფროსი
ე. ჯინჯიბაძე


მასშტაბი 1:500


გვერდი	ფურცელი

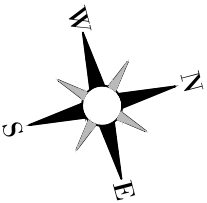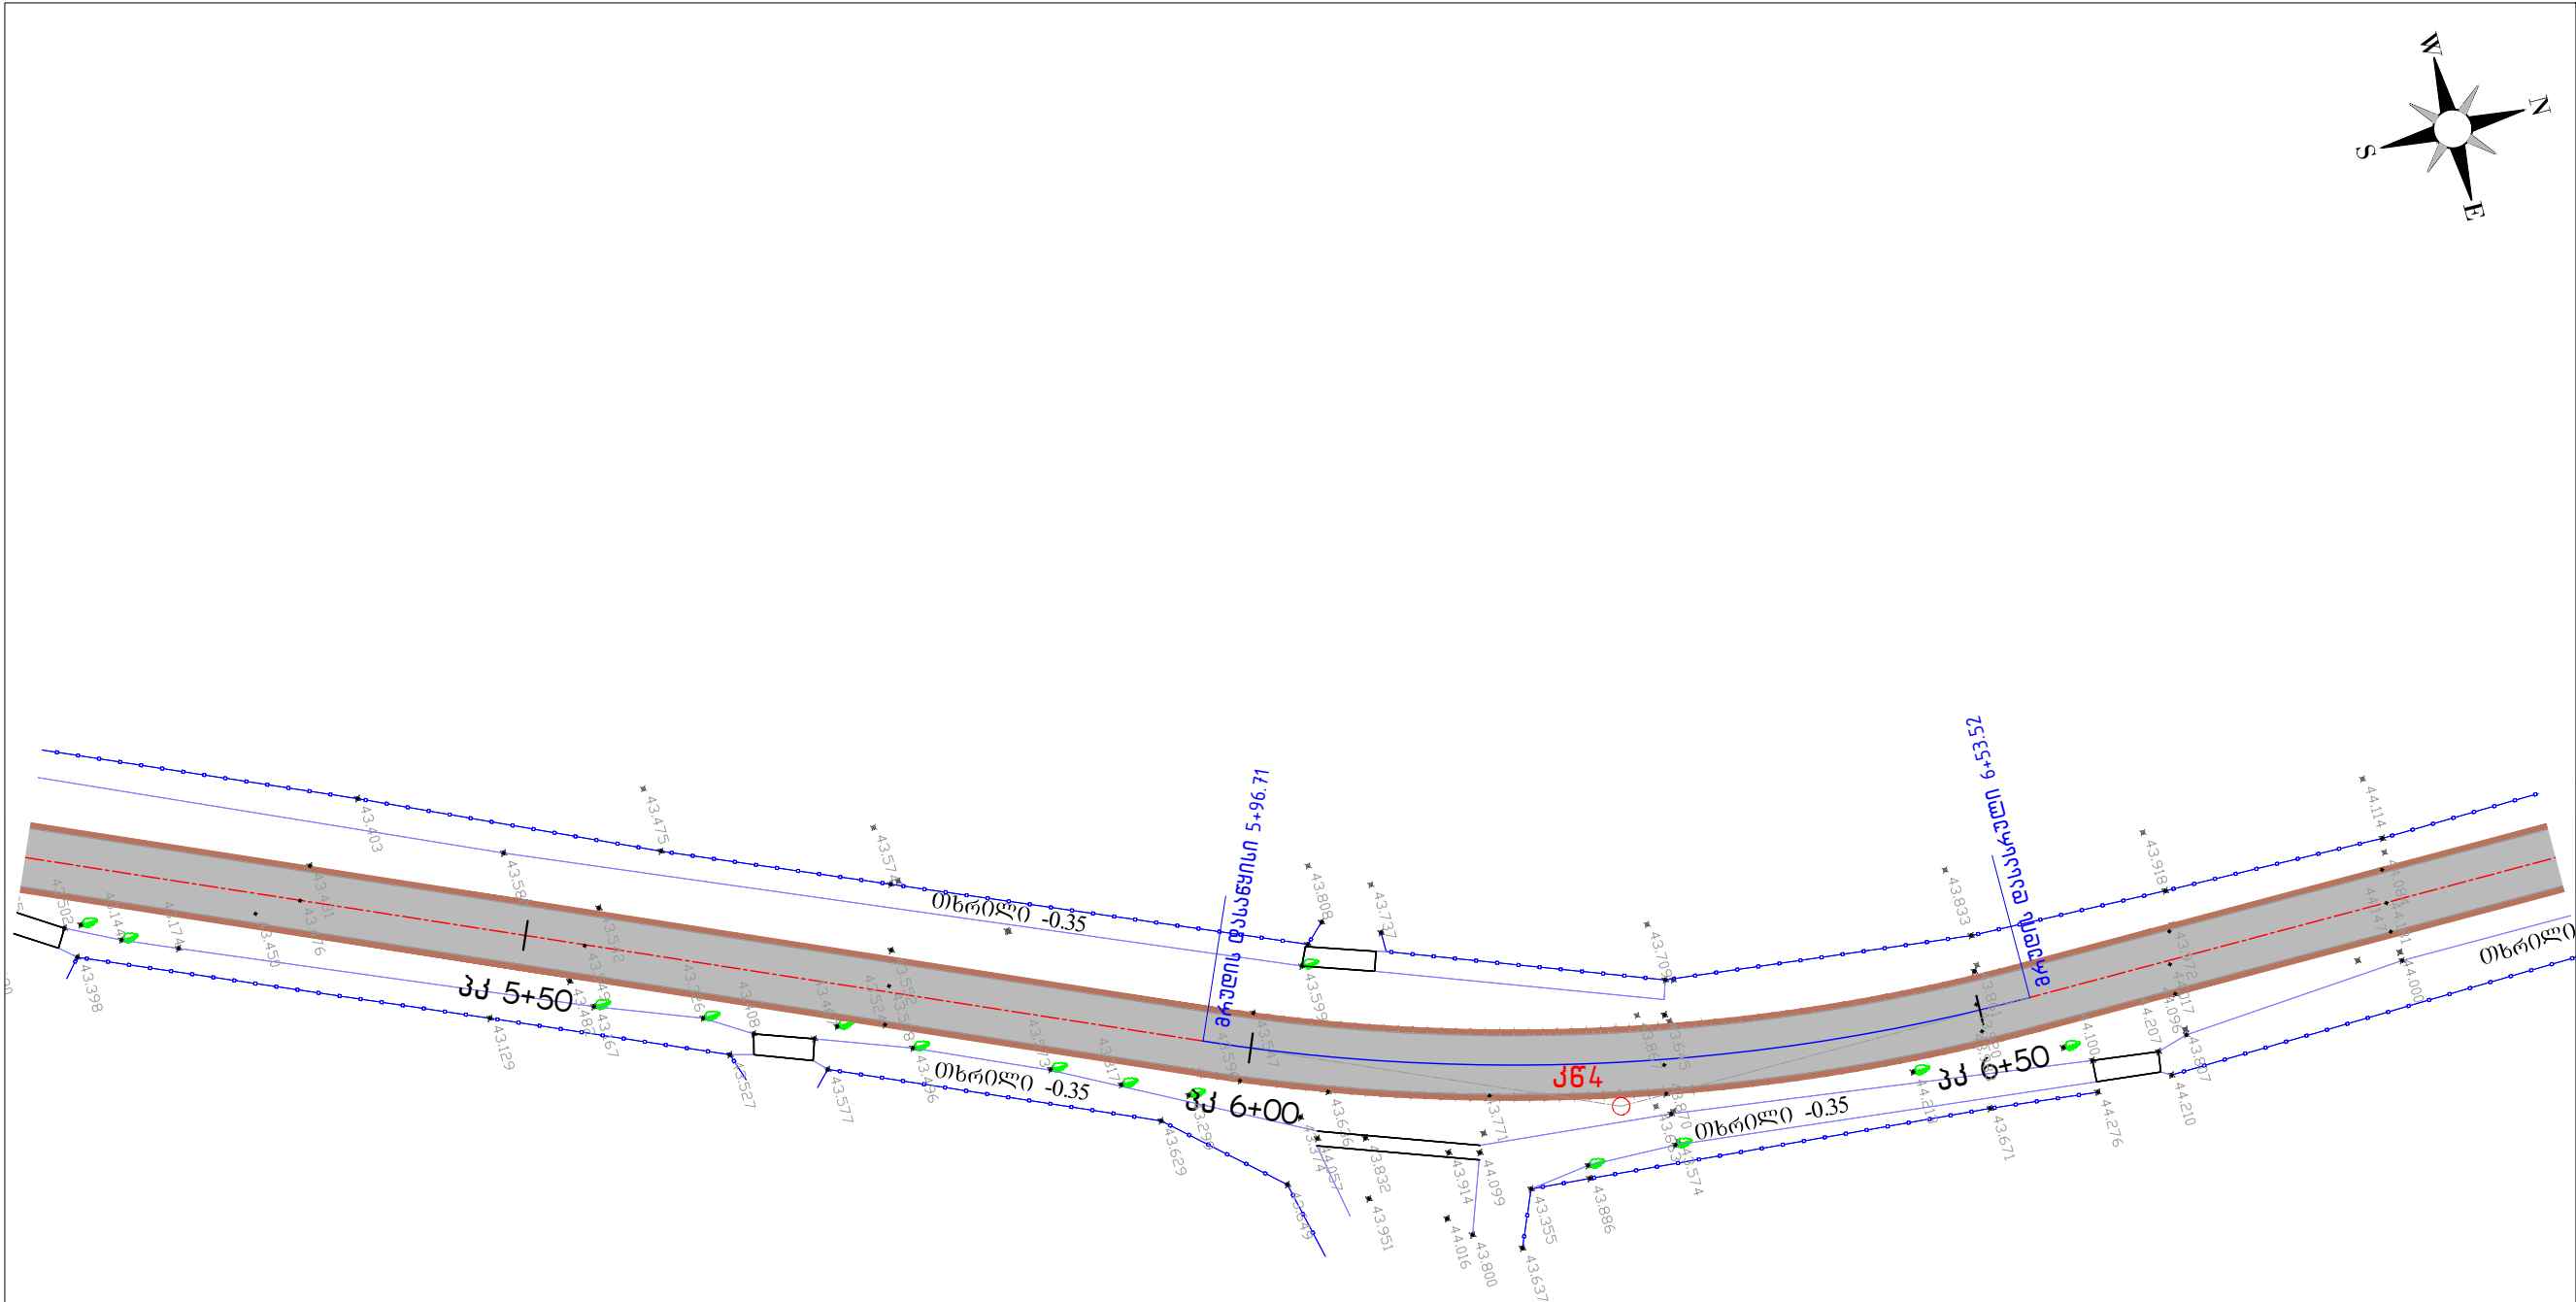


შენიშვნა	
პირობითი აღნიშვნები	
	შენიშვნა
	ფოთილეკანი ხე
	ლოპე გაღე
	ცოცხალი ღოპე
	ლოპე კედელი
	ბანაიშის ბოძი
	ხრეშინი გზა
	ასფალტი გზა
	ბაზის მრეცხველი
	ელ ბოძი
	ბოჭიტი
პროექტის დასახელება	
სამტრედიის მუნიციპალიტეტის სოფლებში გზაზე უბატონის საფარის დაგების პროექტი	
სოფ. ნიშანუთხე	
გეგმა	
WWW.keisari2008.com შპს "კეისარი 2008"	
ქ. სამტრედია, რესპუბლიკის ქუჩა №39 577-99-87-97 WWW. keisari2008.com	
დირექტორი მ.ახობაძე	
ჯგ.უფროსი ე. ჯინჯიბაძე	
მასშტაბი 1:500	
გვერდი	ფურცელი


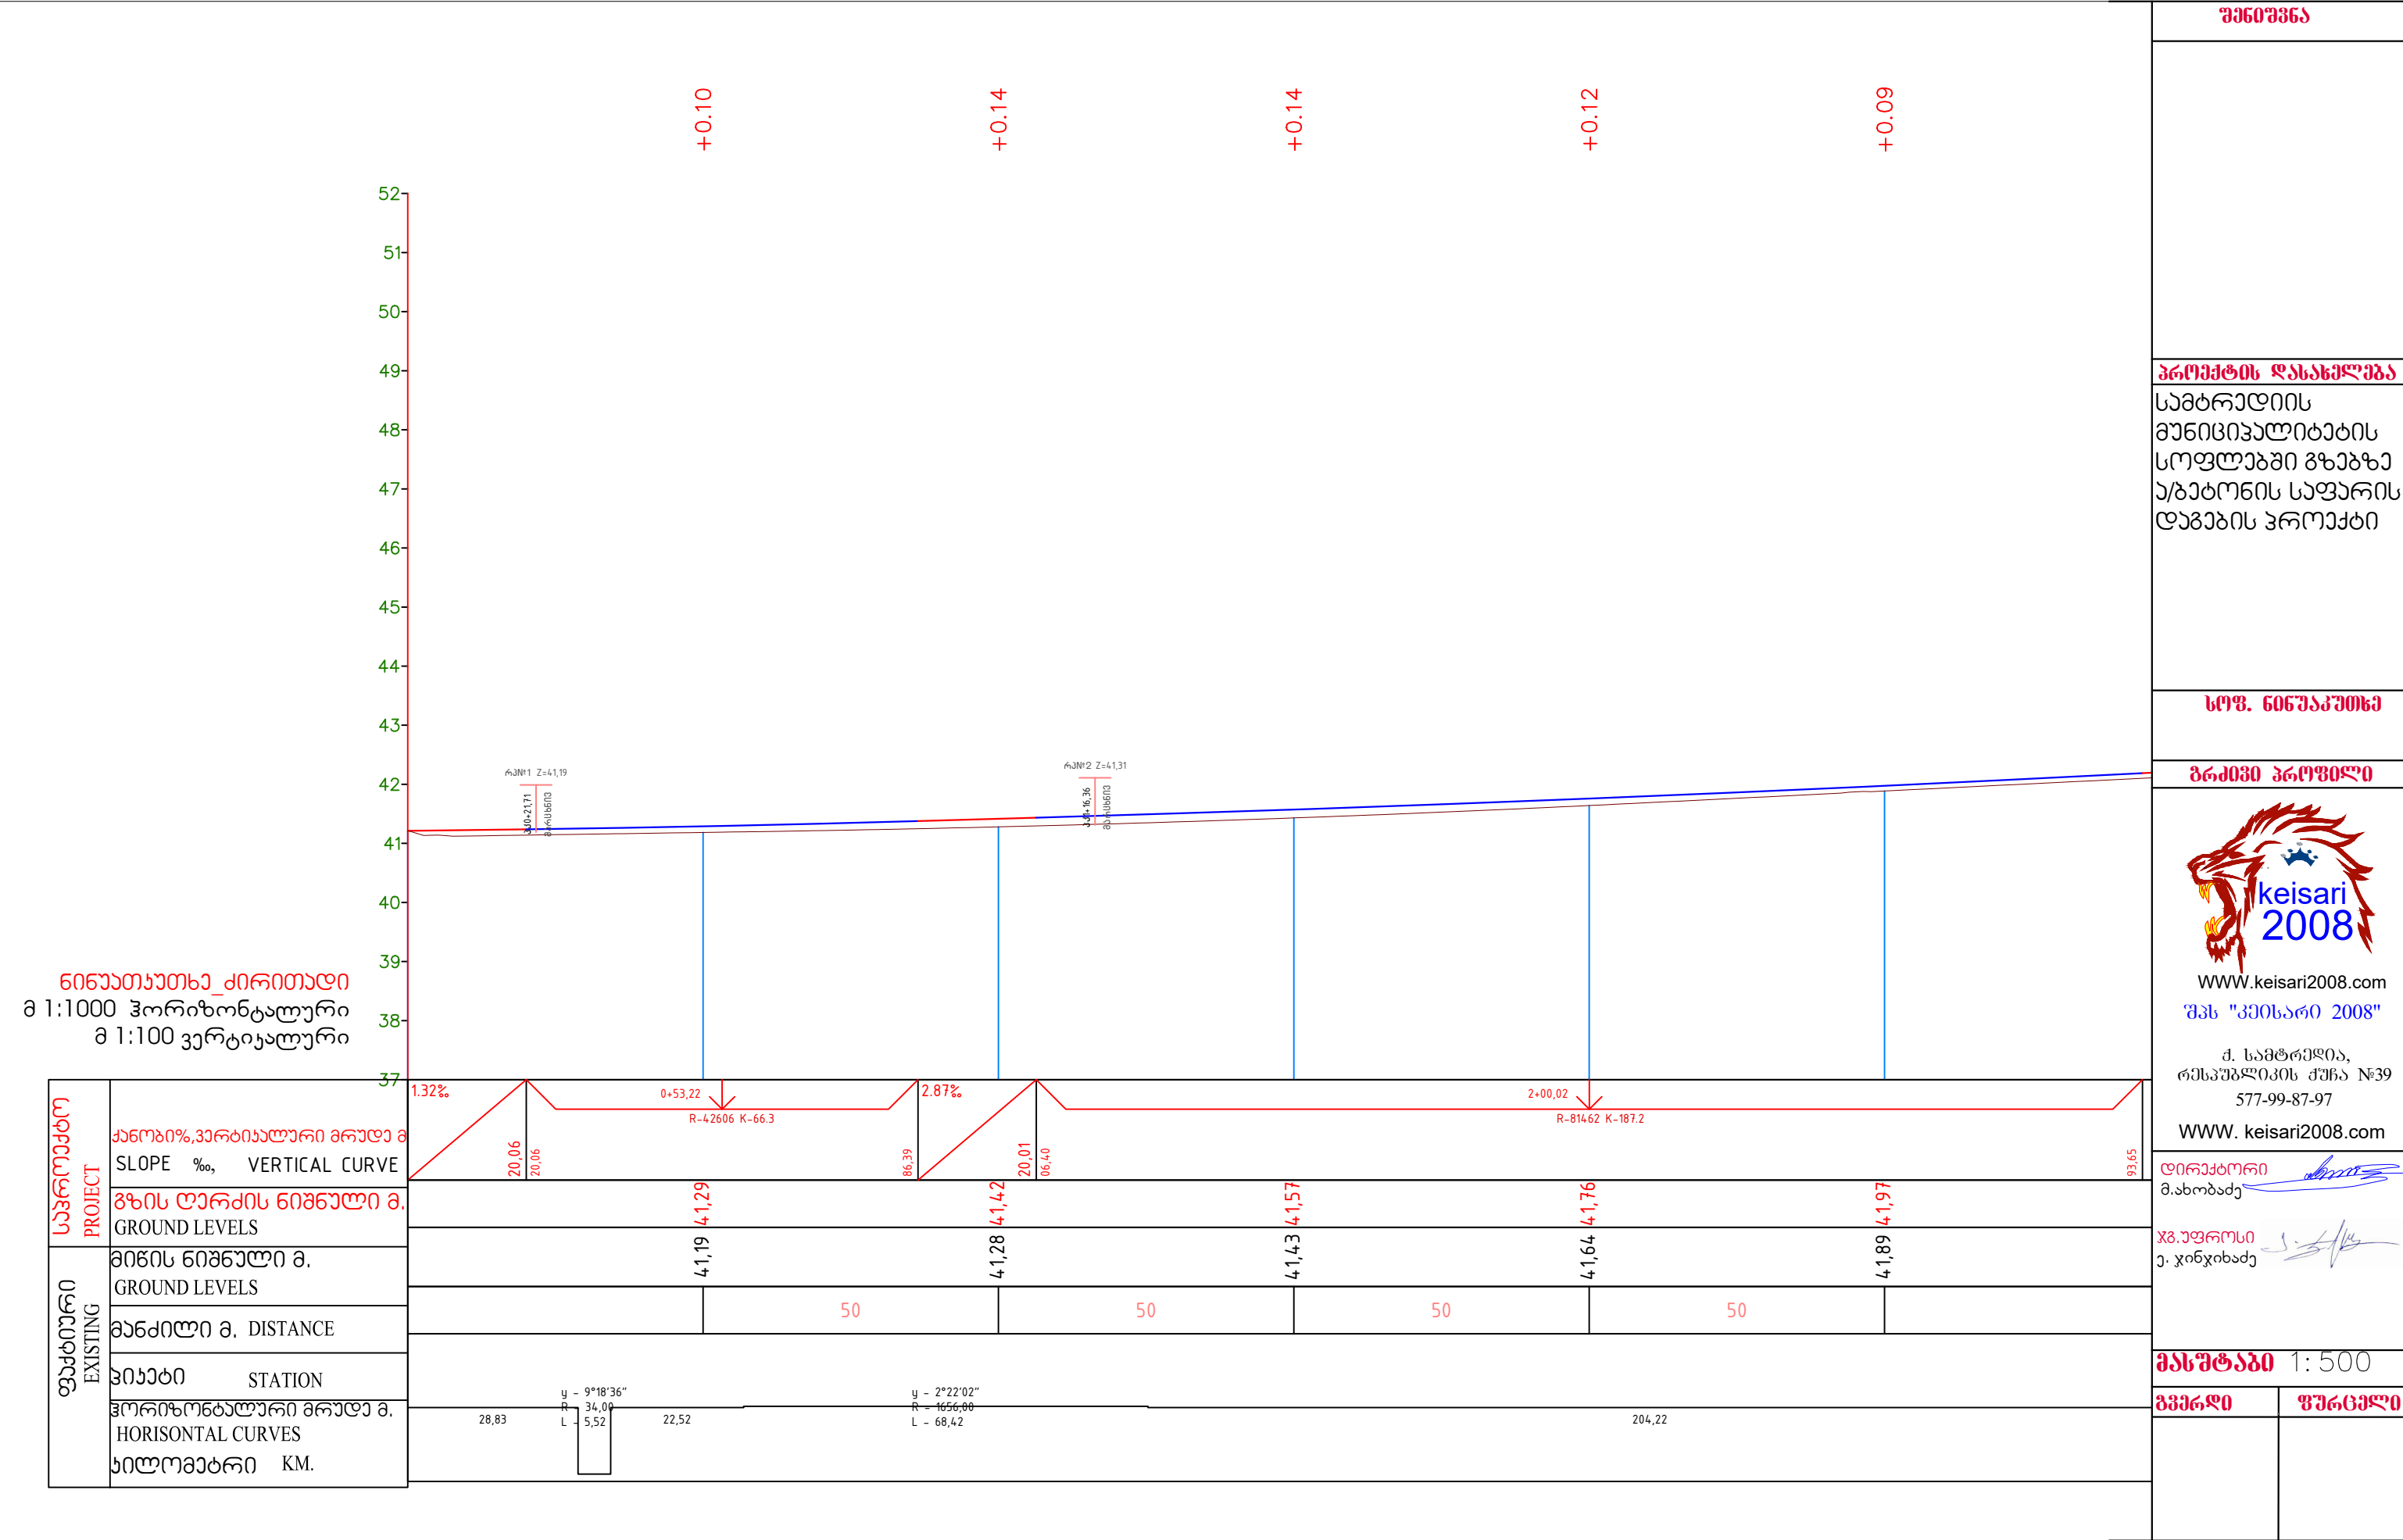


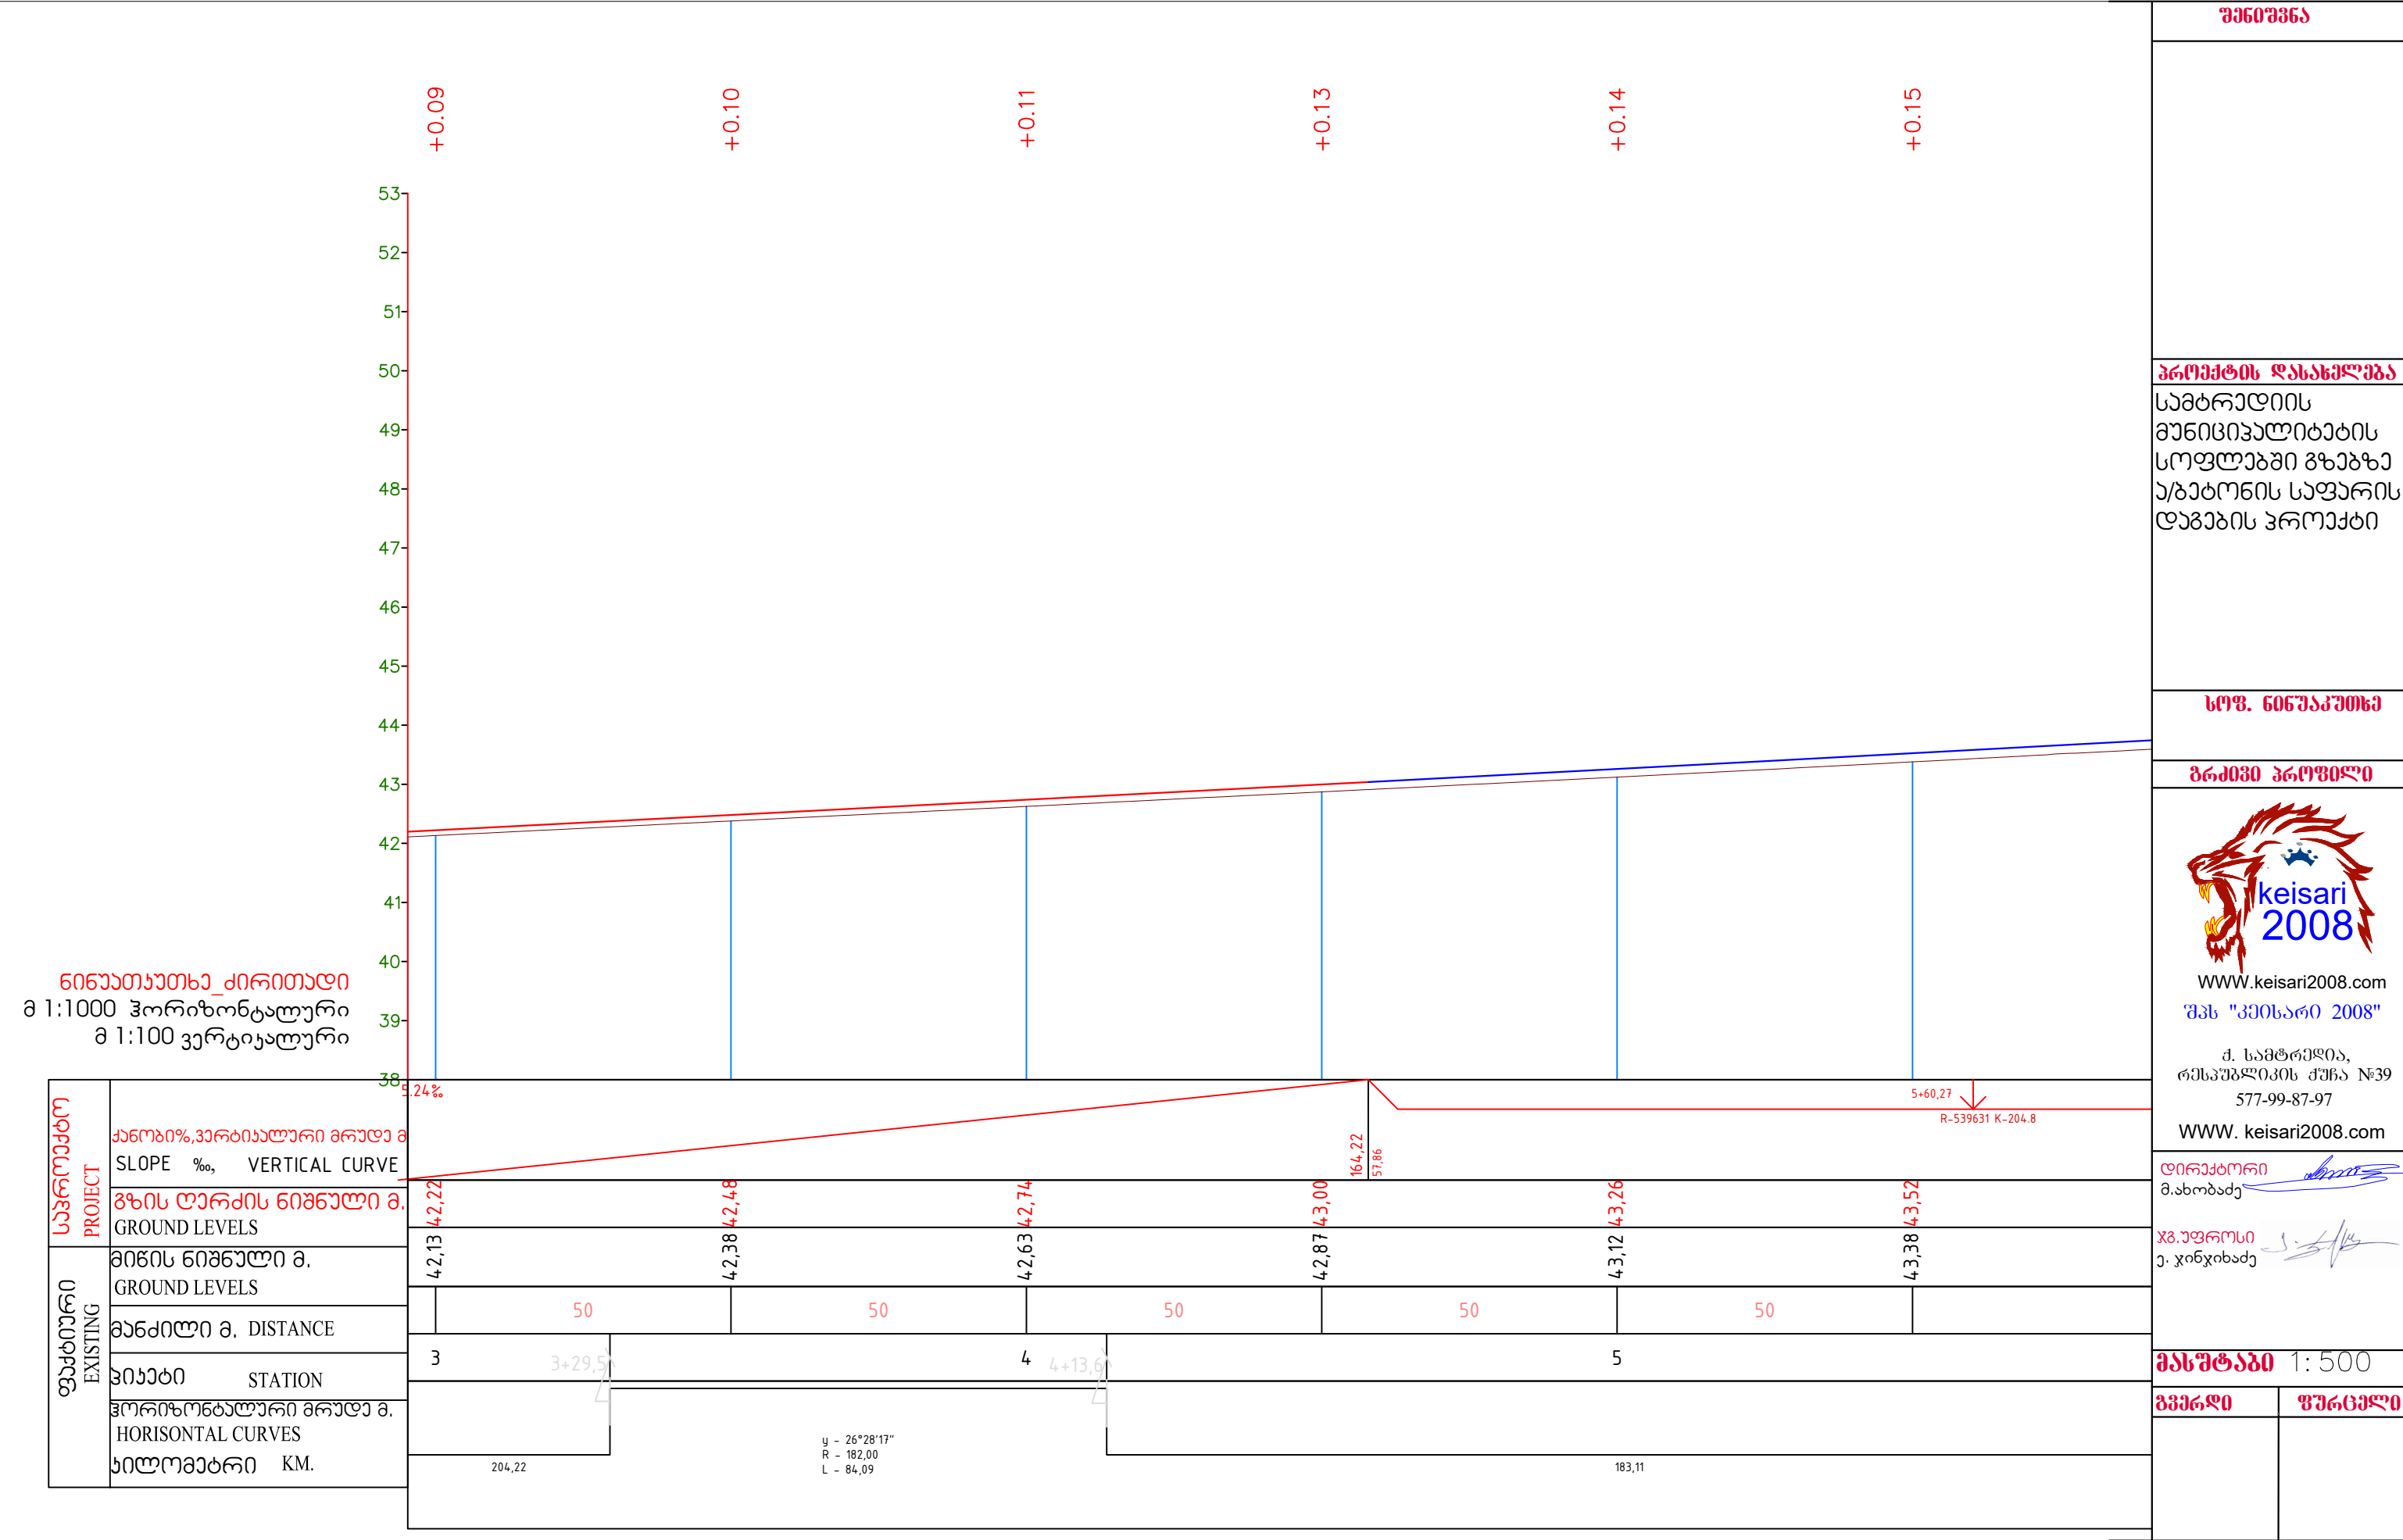

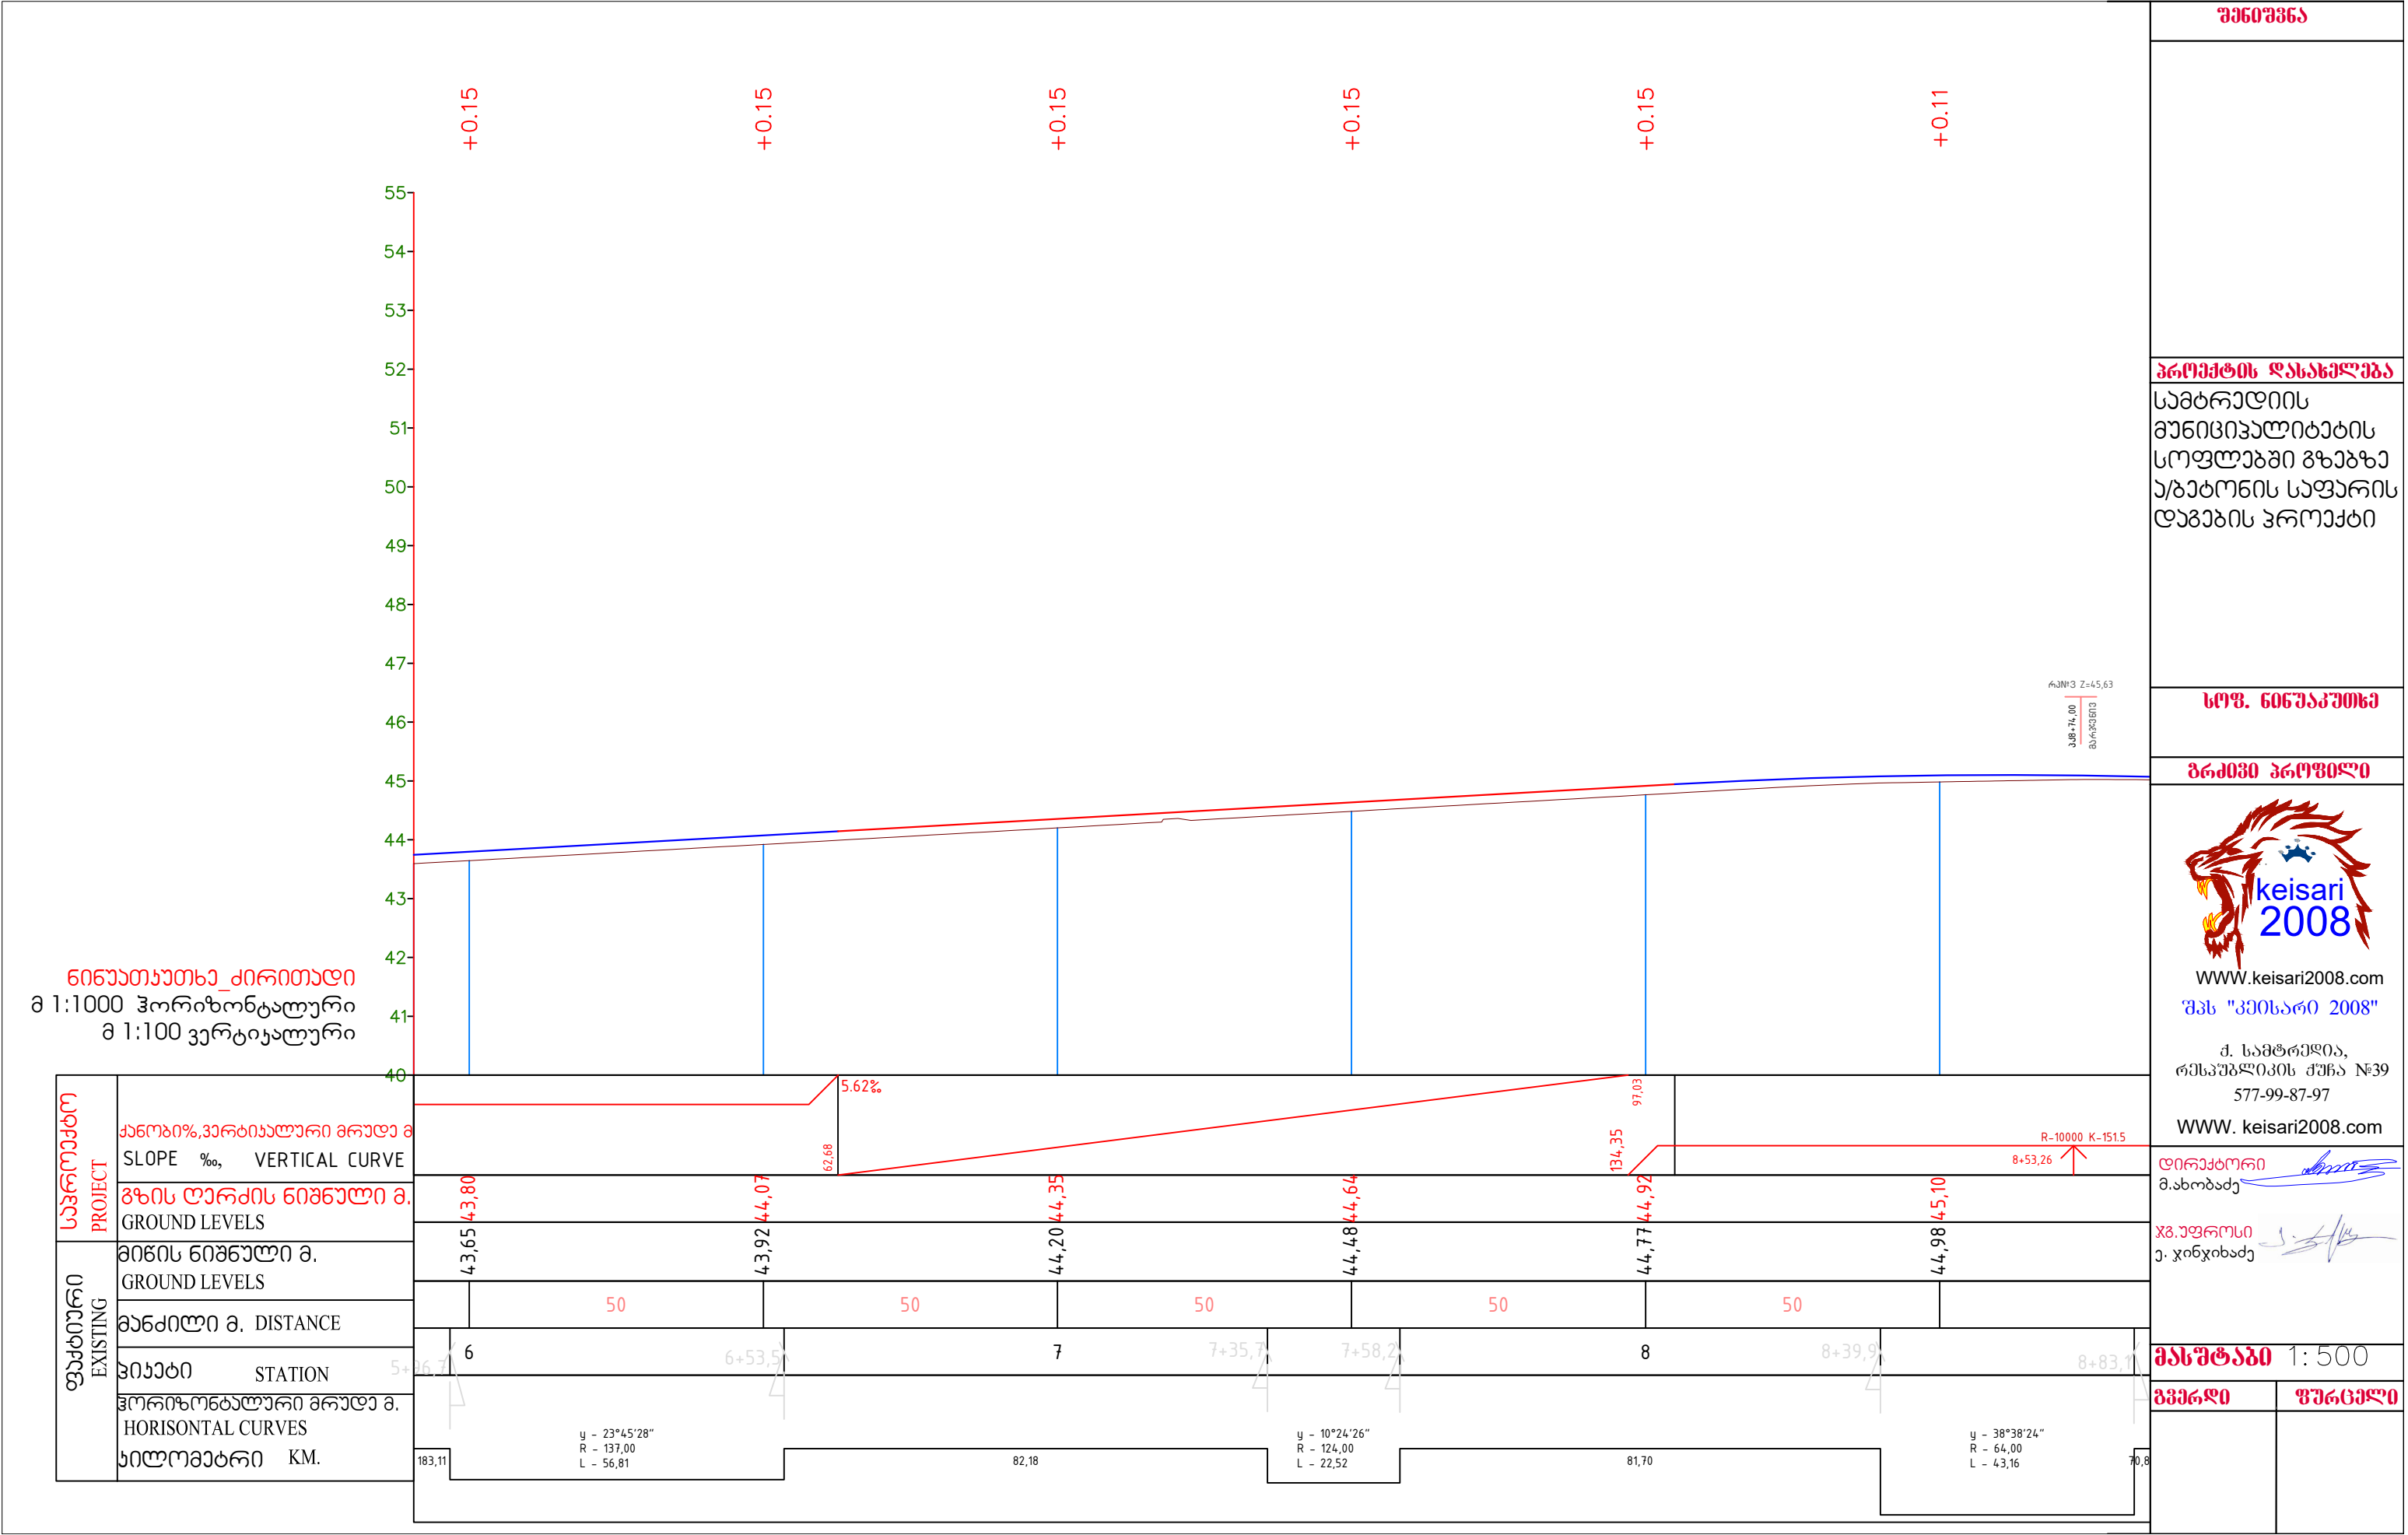

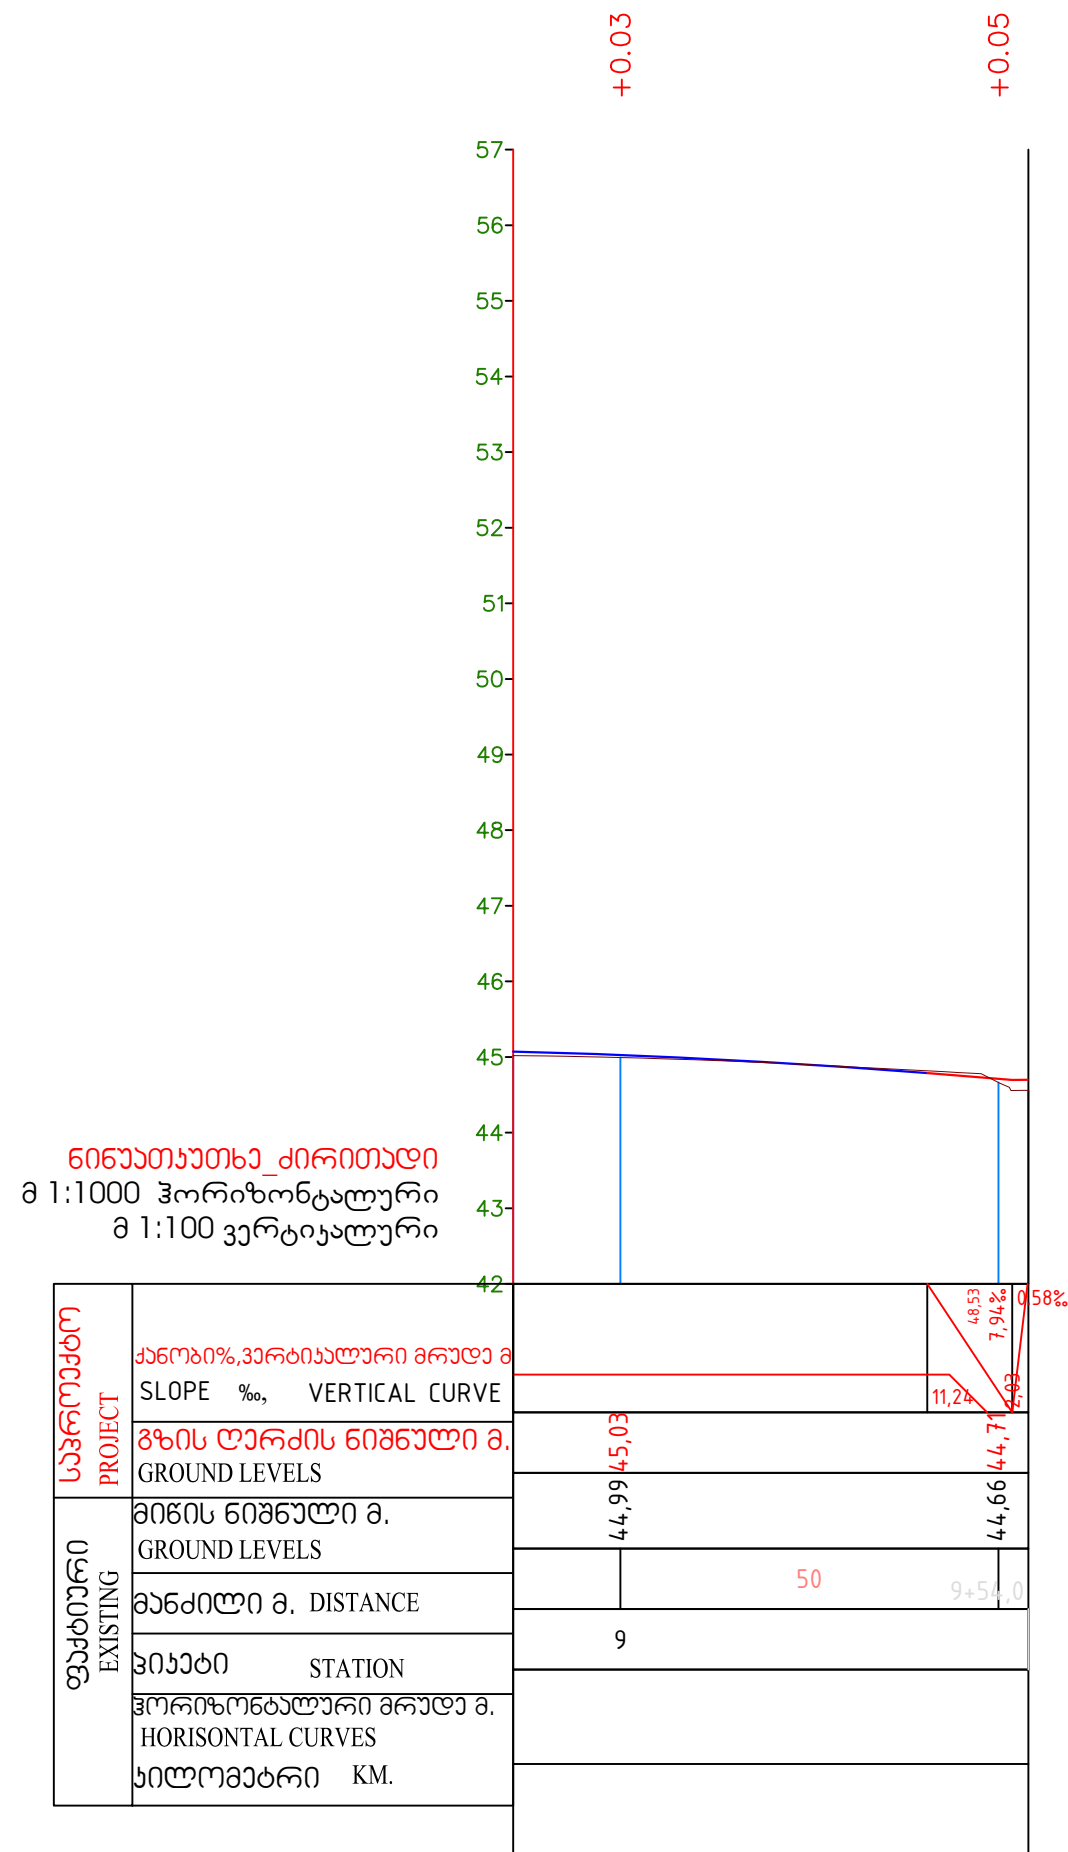

შენიშვნა	
პროექტის დასახელება სამბრადიის მუნიციპალიტეტის სოფლებში გზებზე უგებონის საფარის დაგების პროექტი	
სოფ. ნინუაქუთხე	
გრძივი პროფილი  WWW.keisari2008.com შპს "კეისარი 2008" ქ. სამტრედია, რესპუბლიკის ქუჩა №39 577-99-87-97 WWW. keisari2008.com დირექტორი  მ.ახობაძე ზგ.უფროსი  ე. ჯინჭიბაძე	
მასშტაბი 1: 500	
გვერდი	შერცეული

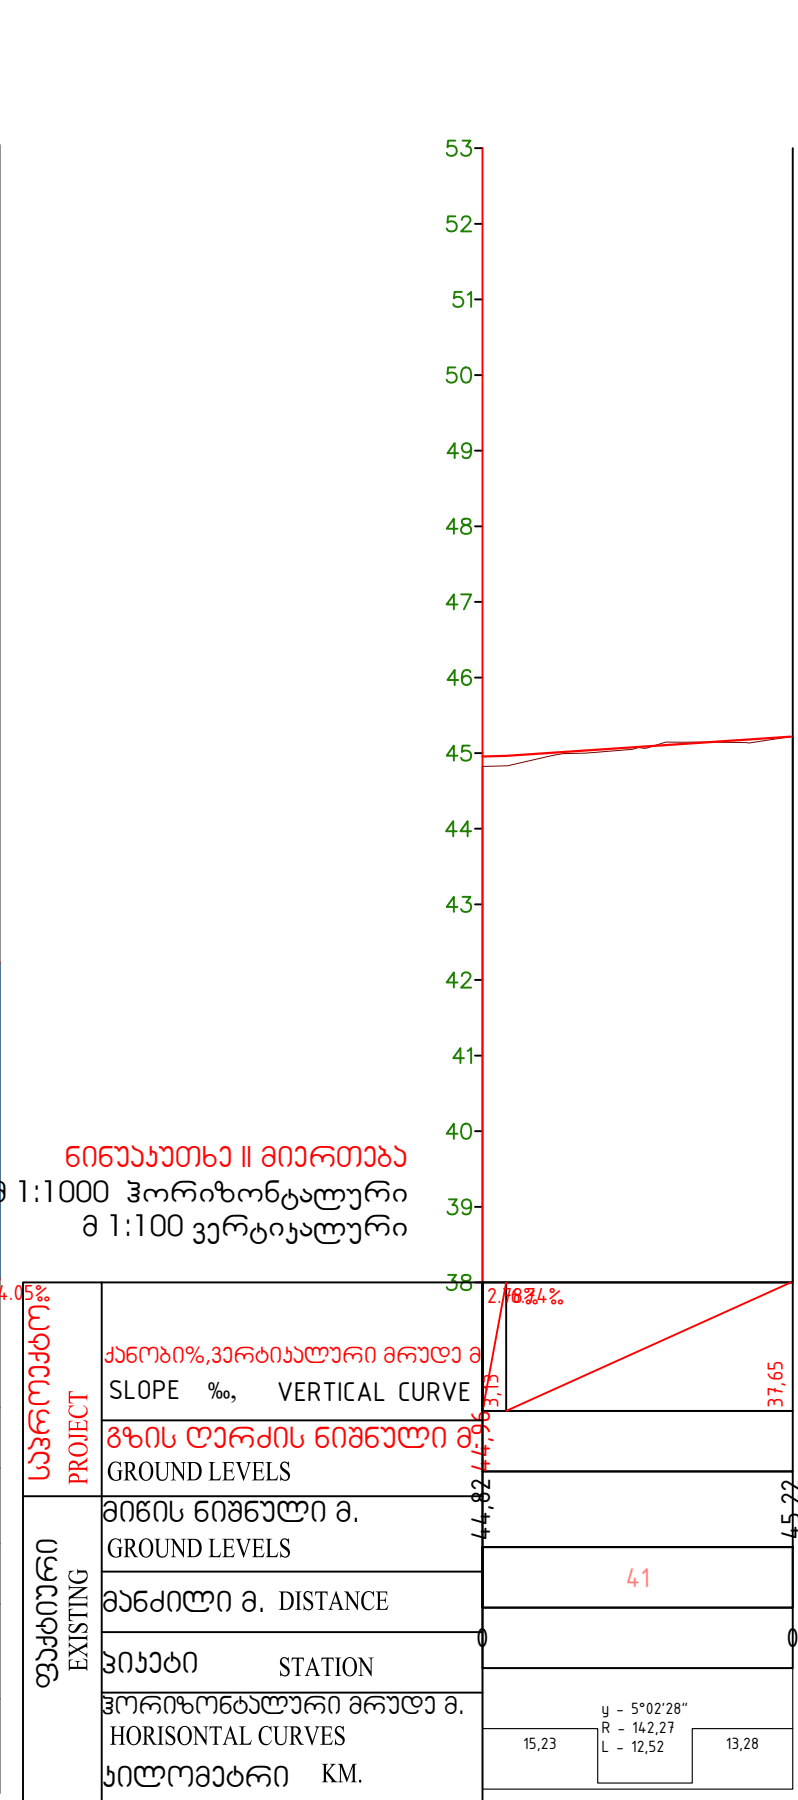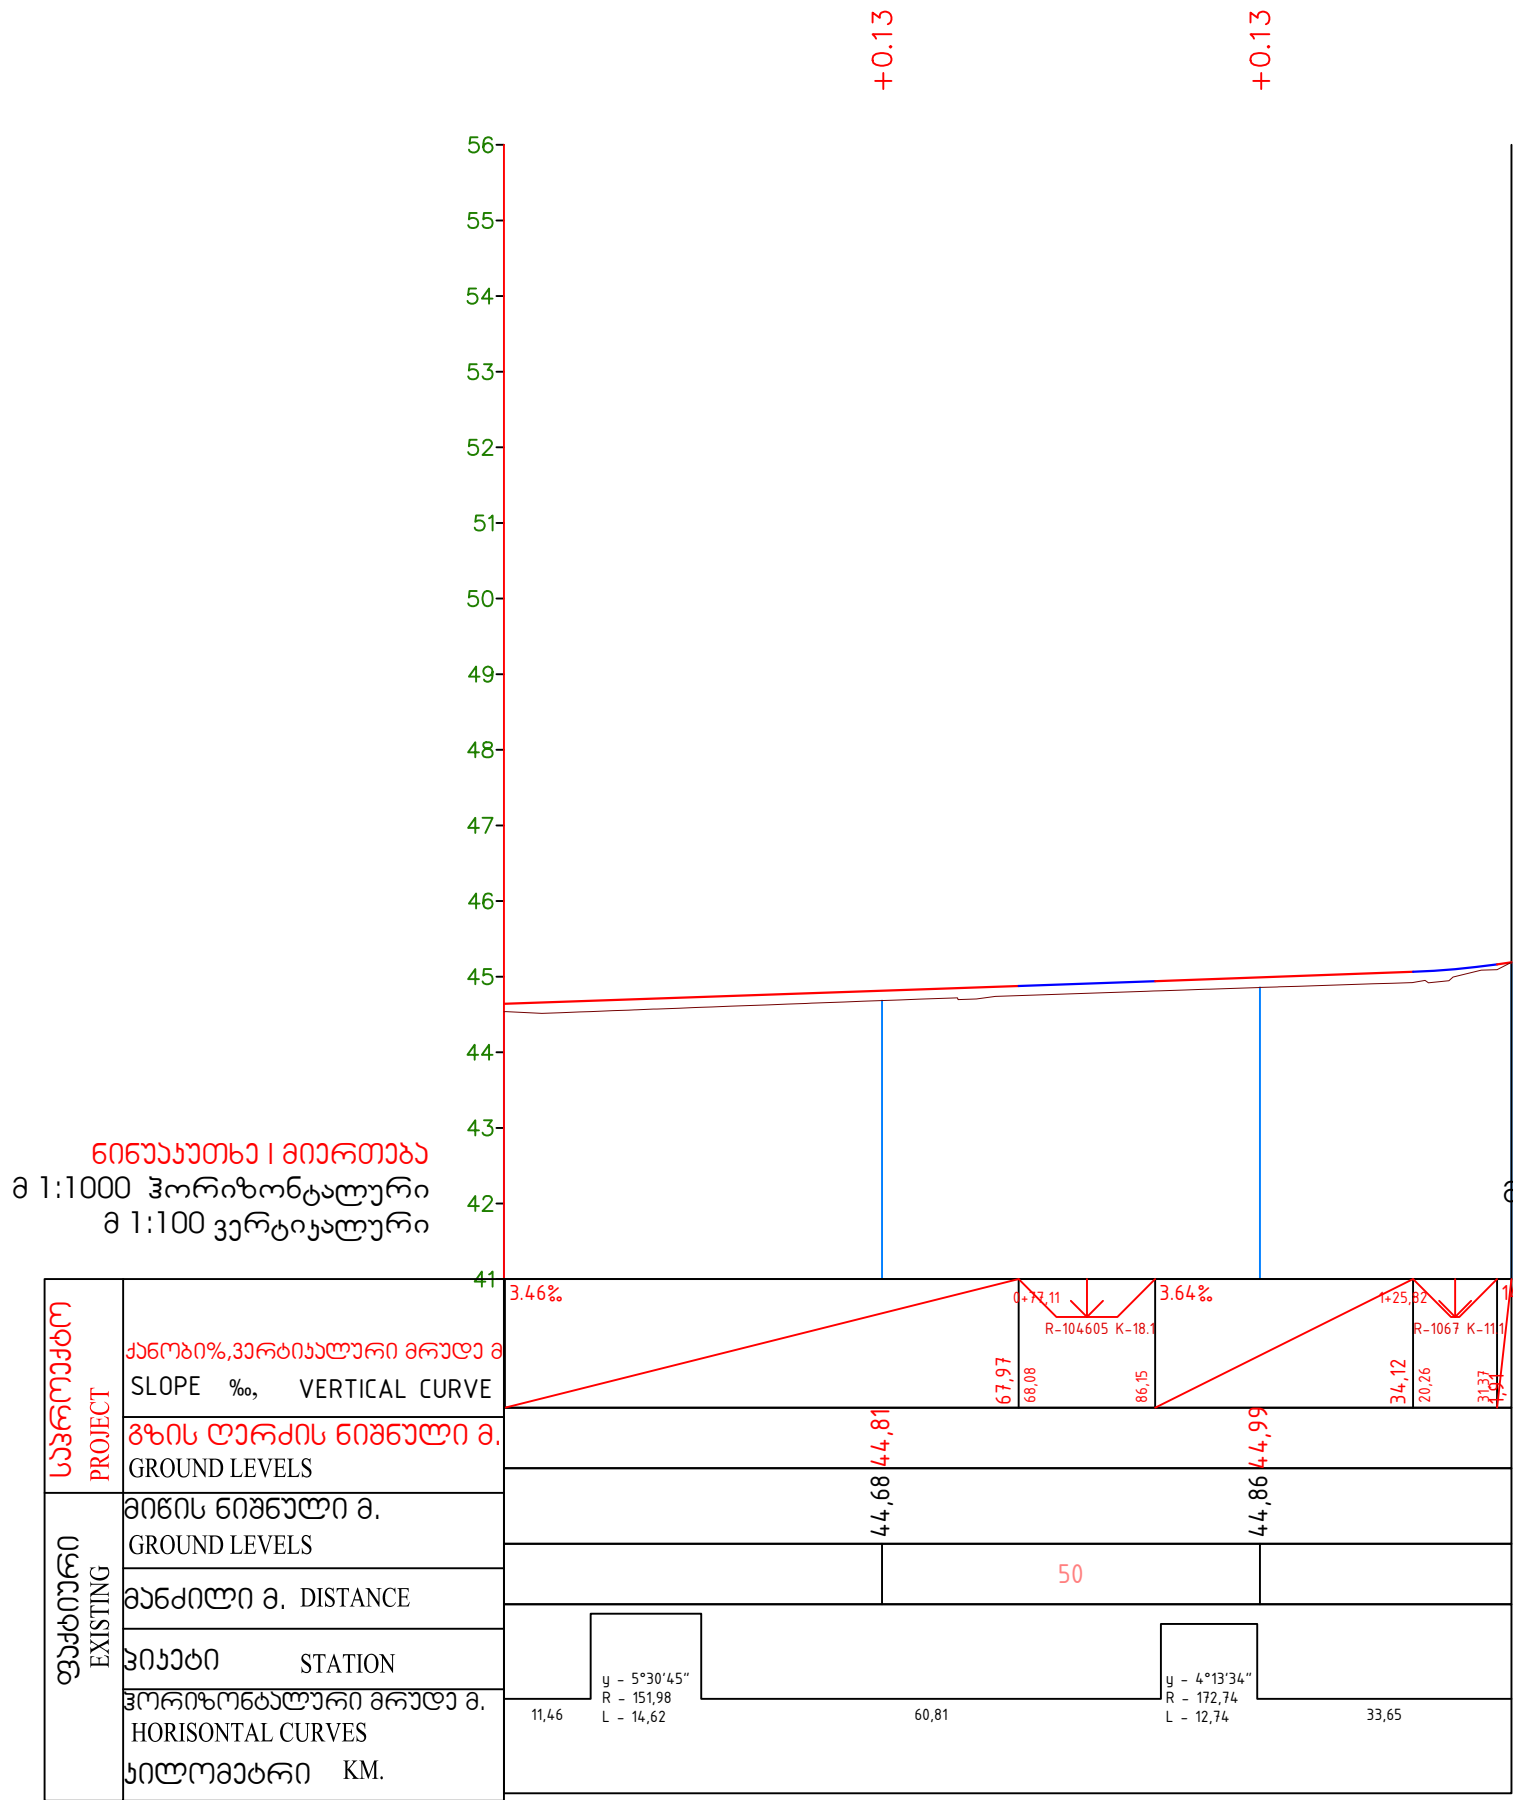

შენიშვნა

პროექტის დასახელება
სამტრედიის
მუნიციპალიტეტის
სოფლებში გზაზე
ა/ბატონის საფარის
დაგების პროექტი

სოფ. ნინუაუთხა

გრაფიკი პროექტი


WWW.keisari2008.com
შპს "კეისარი 2008"
ქ. სამტრედია,
რესპუბლიკის ქუჩა №39
577-99-87-97
WWW. keisari2008.com

დირექტორი
მ.ახობაძე

ჟგ.უფროსი
ე. ჯინჯიბაძე

მასშტაბი 1:500

გვერდი	ფურცელი

შენიშვნა

პროექტის დამატება
სამხრადის
მონივრული ნაგებობის
სოფლებში გზაზე
უზბოვნის საფარის
დაგების პროექტი

სოფ. ნონეპაშენი

ბანკი ქრილი






www.keisari2008.com
შპს "კიარი 2008"

ქ. საბურთალო,
რძეველიძის ქუჩა №39
577-99-87-97
www.keisari2008.com

თიანეთი
მასობა
ქ. თეთრი
კ. ჯიბიძე

მასშტაბი 1:100
მასშტაბი

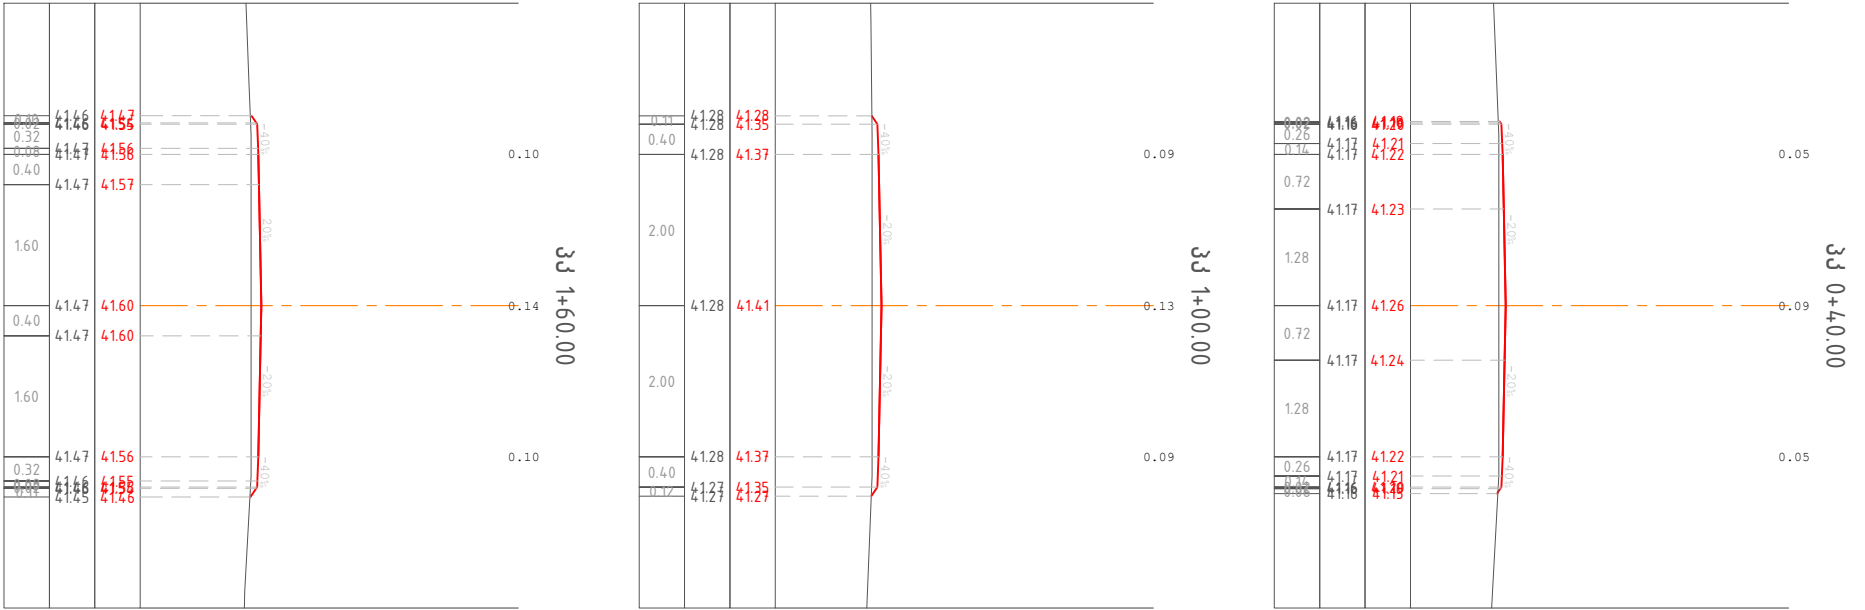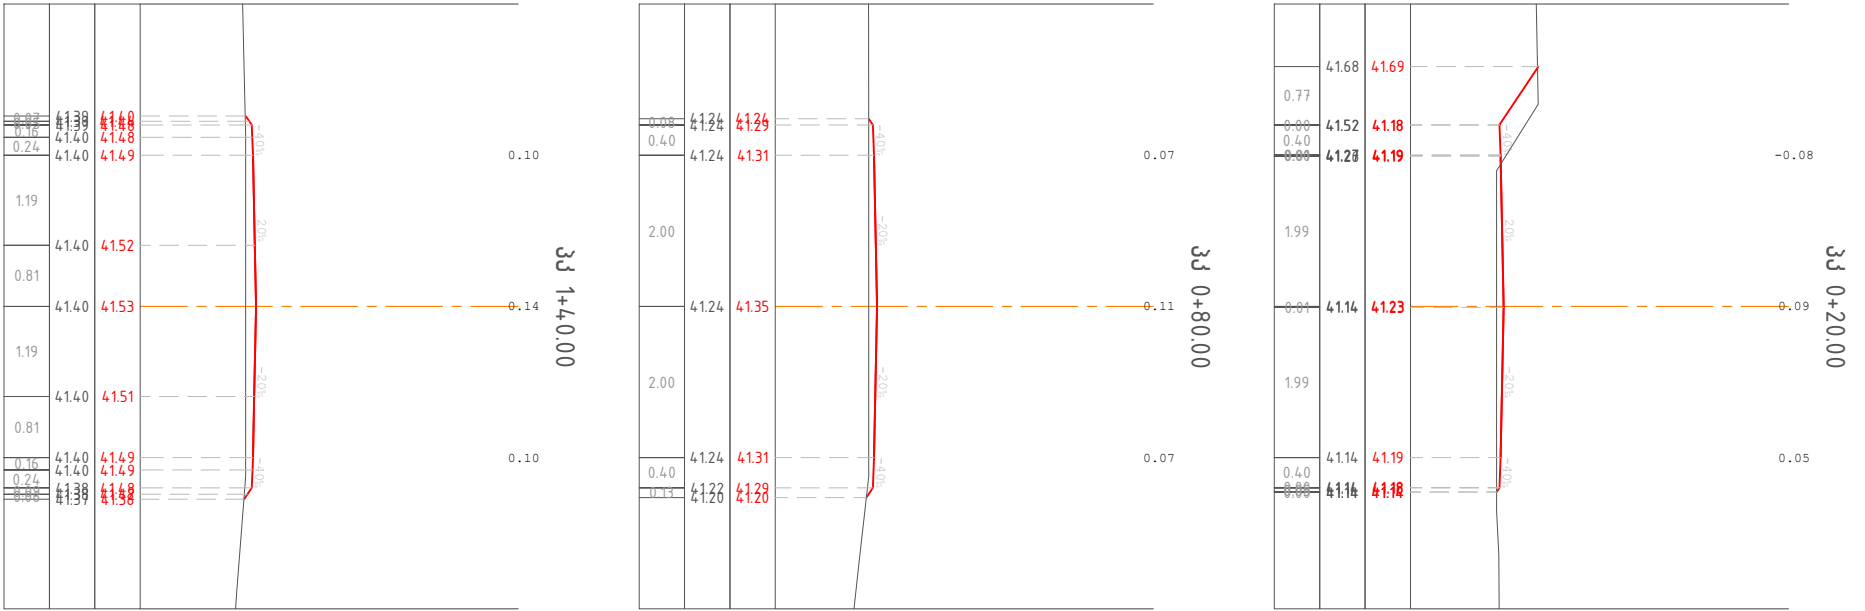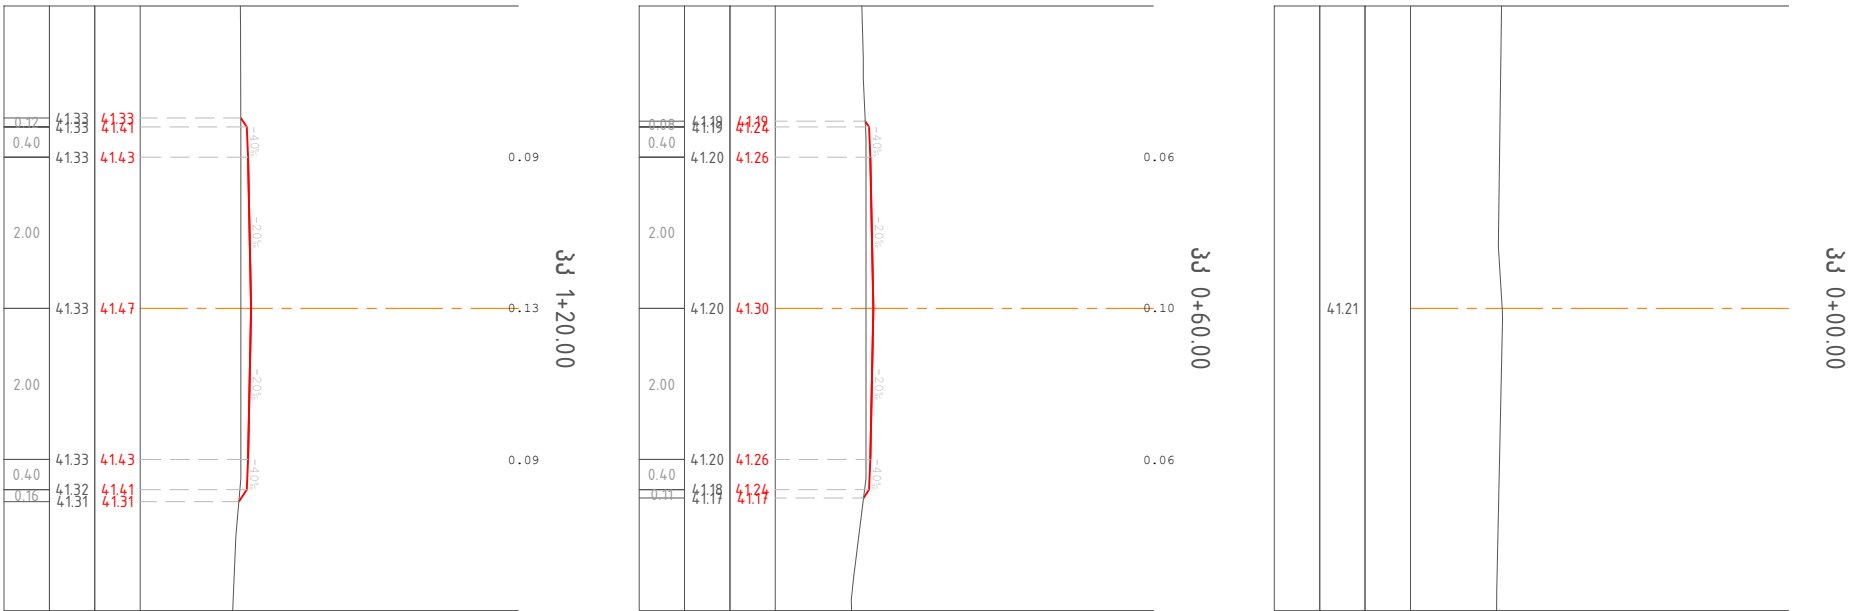

შენიშვნა

პროექტის დამატება
სამხრეთის
მონივრულიების
სოფლებში გზაზე
უზბოვნის საფარის
დაგების პროექტი

სოფ. ნონუაშოხე

ბანკი ტრიპი












www.keisari2008.com
შპს "კისარი 2008"

ქ. საბურთალო,
რძეველიძის ქუჩა №39
577-99-87-97
www.keisari2008.com

თიანეთი
მასობა
გ. ჯიხიაძე

მასშტაბი 1:100

გვერდი ფურცელი

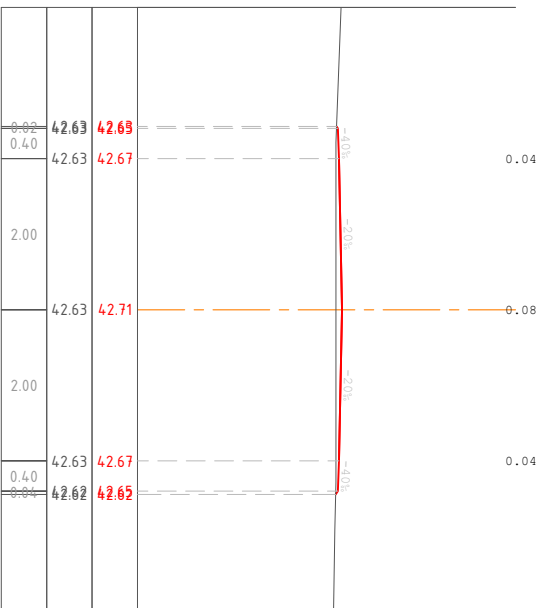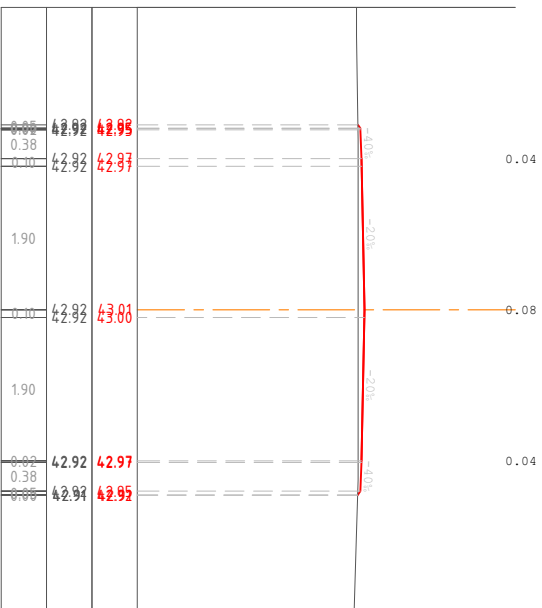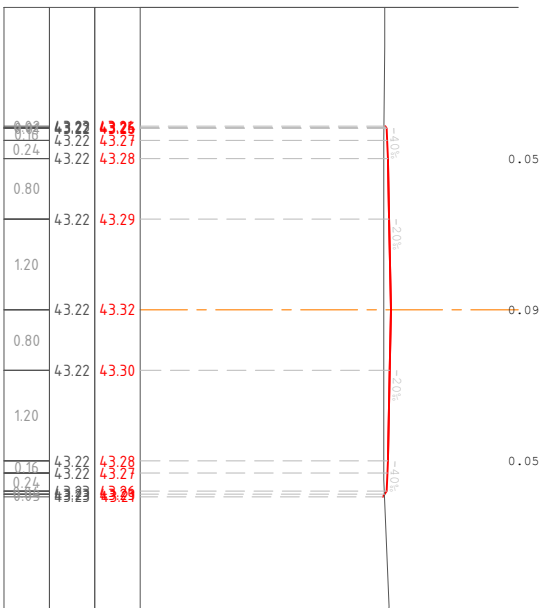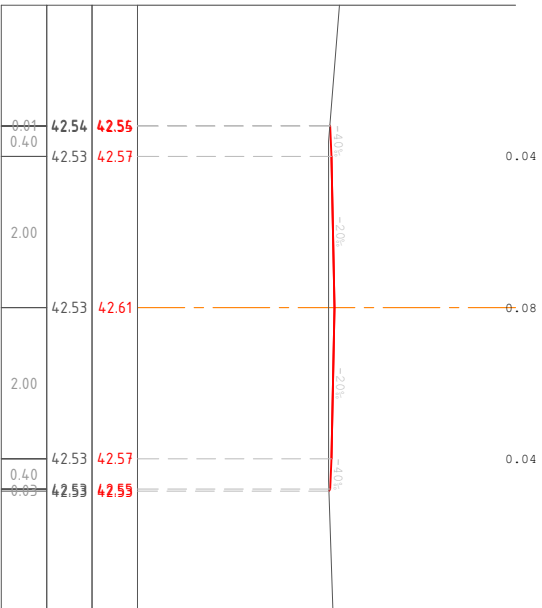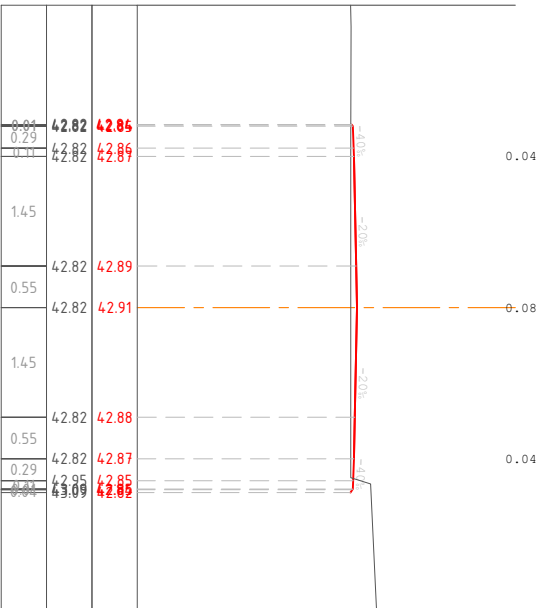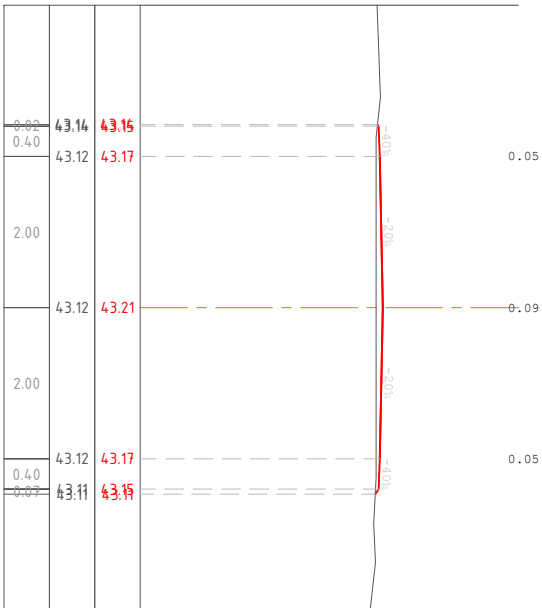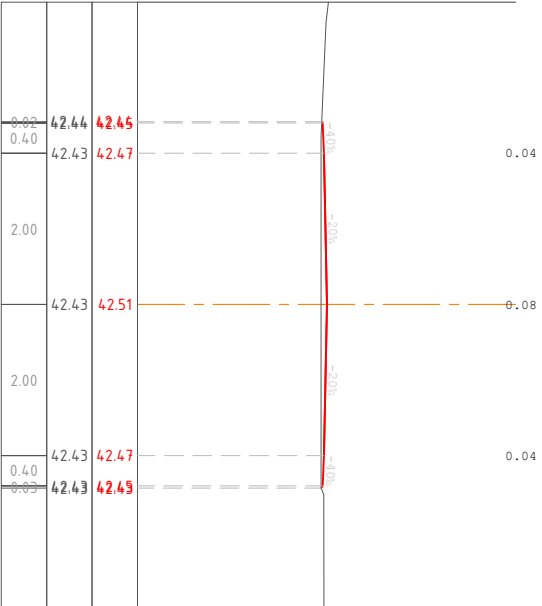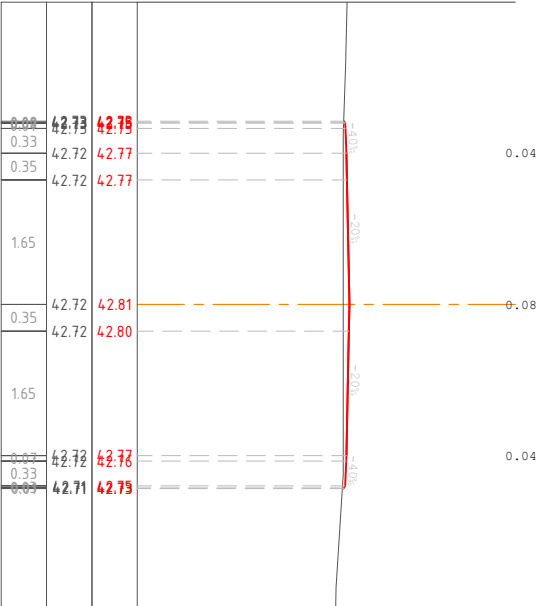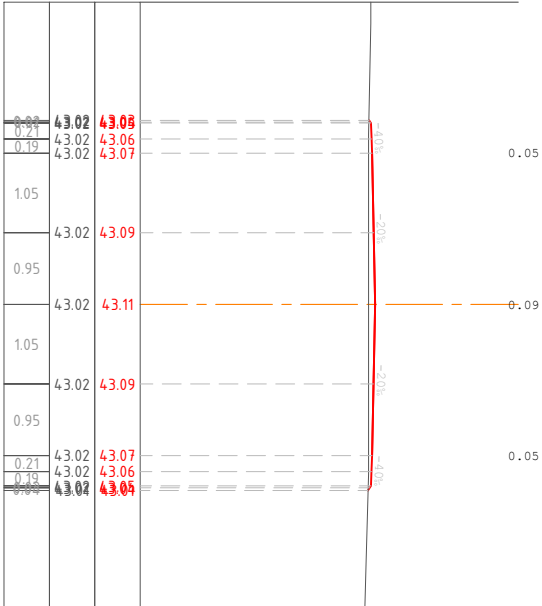

შენიშვნა

პროექტის დამატება
სამბრადის
მონივრული ბუჩქების
სოფლებში გზებზე
უზბოუნის საფარის
ღებვის პროექტი

სოფ. ნინუაშენი

ბანკი ქრისტე



www.keisari2008.com
შპს "კეისარი 2008"

ქ. საბურთალოს რაიონის
მ. სპორტის ქუჩა №39
577-99-87-97
www.keisari2008.com

დირექტორი
მ. ბაბიაძე
გ. ბაბიაძე
გ. ბაბიაძე

მასშტაბი 1:100
მ. ბაბიაძე

მ. ბაბიაძე	მ. ბაბიაძე
------------	------------

შენიშვნა	
პროექტის დამატება სამხრეთის მონიშვნების საფუძვლი გზებზე უბათონის საფარის დამგების პროექტი	
სოფ. ნიკაგოშის	
ბინიში ტიპი	
 www.keisari2008.com შპს "კეისარი 2008" ქ. საგურამო, რეკონსტრუქციის ქმნა №39 577-99-87-97 www.keisari2008.com დირექტორი მ. აბოშაძე გ. აბოშაძე	
მისამართი	1:100
ბინი	ფურცელი

შენიშვნა

პროექტის დანახევება
სამბრადის
მუნიციპალიტეტის
სოფლებში გზაზე
უზბაონის საფარის
ღებვის პროექტი

სოფ. ნინუაშენი

ბანკი ქრილი



www.keisari2008.com
შპს "კისარი 2008"

ქ. საბურთალო,
რესპუბლიკის ქმნა №39
577-99-87-97





www.keisari2008.com

ფირმის
მასობა

გ. უფროსი
კ. ჯიხიაძე

მასშტაბი 1:100

გვერდი ფურცელი

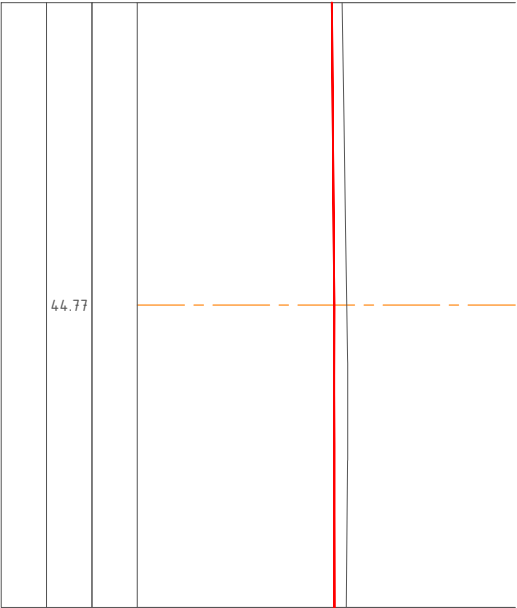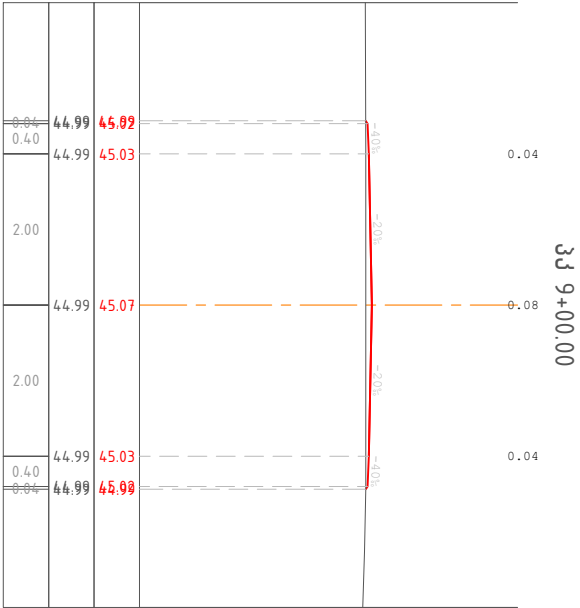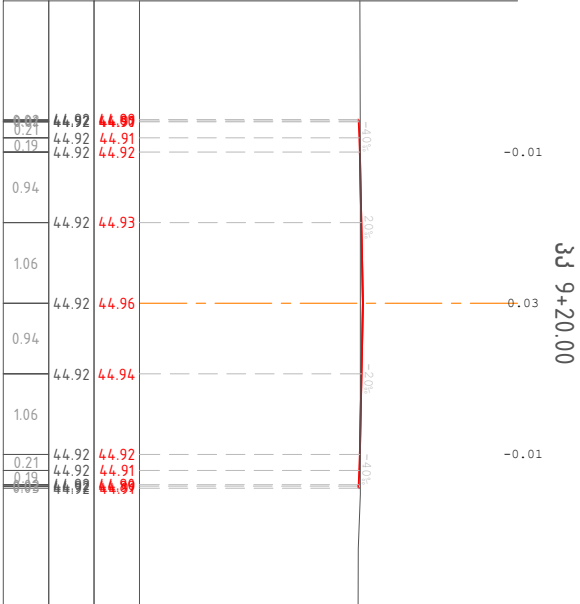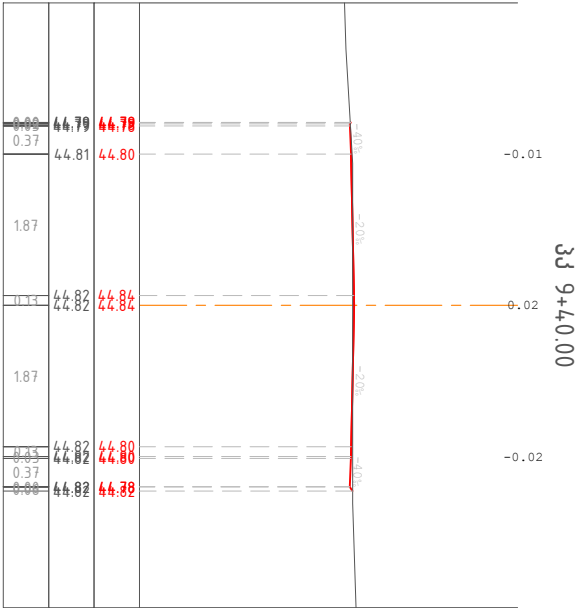

პროექტის დამატება
სამხრეთის
მონივრულიების
სოფლებში გზებზე
უზბოუნის საუბრის
დამგების პროექტი

სოფ. ნინუაშენი
(მთრთბა)

განმაცხადი











ქ. საბურთალოს რაიონის
მ. სპორტის ქუჩა №39
577-99-87-97
www.keisari2008.com





დირექტორი
მ. სპორტის
ქ. უფროსი
ჯ. ჯიშინაძე

მასშტაბი 1:100

განმაცხადი

ფურცელი

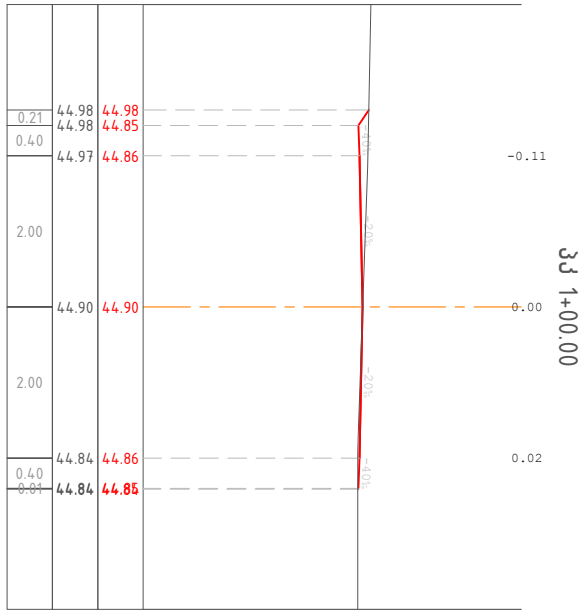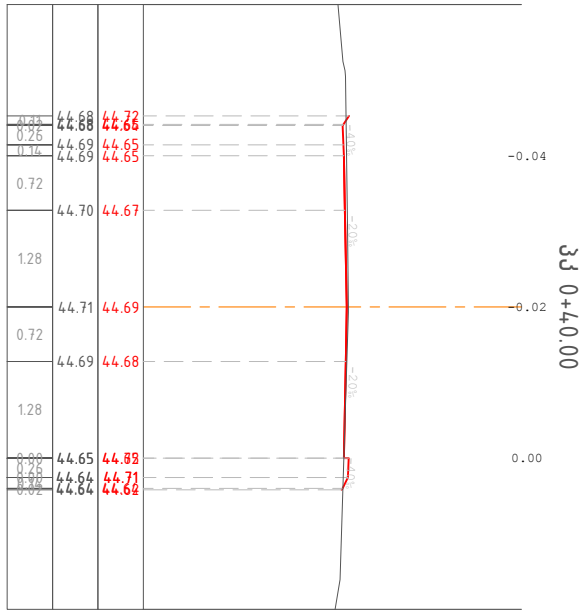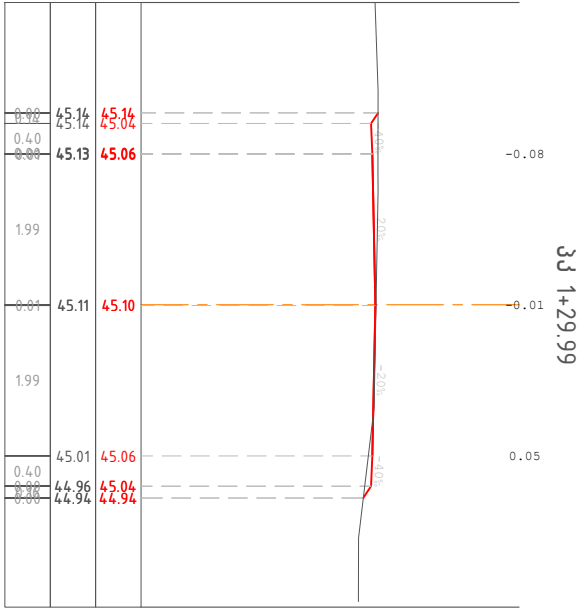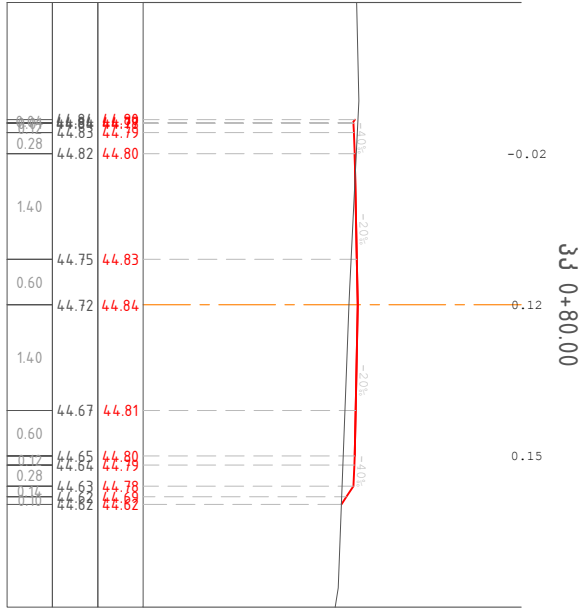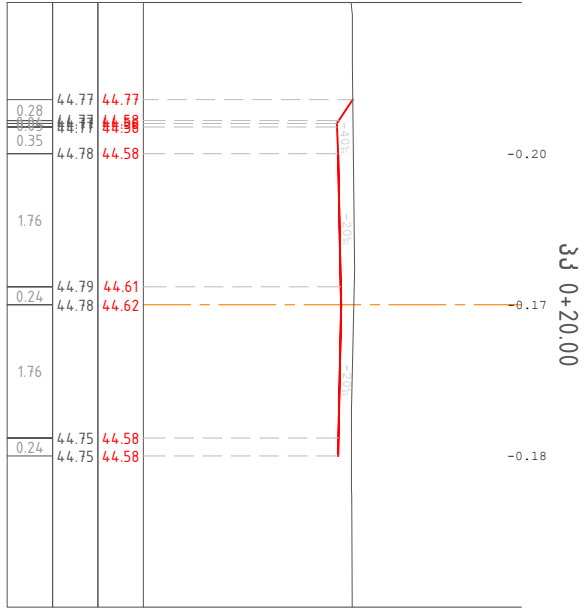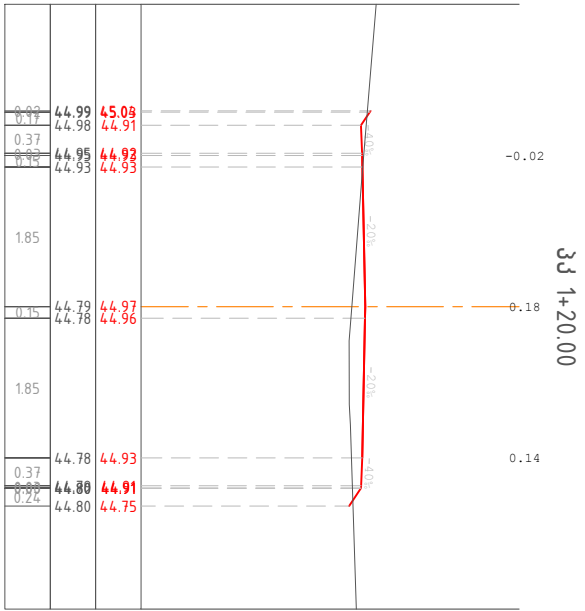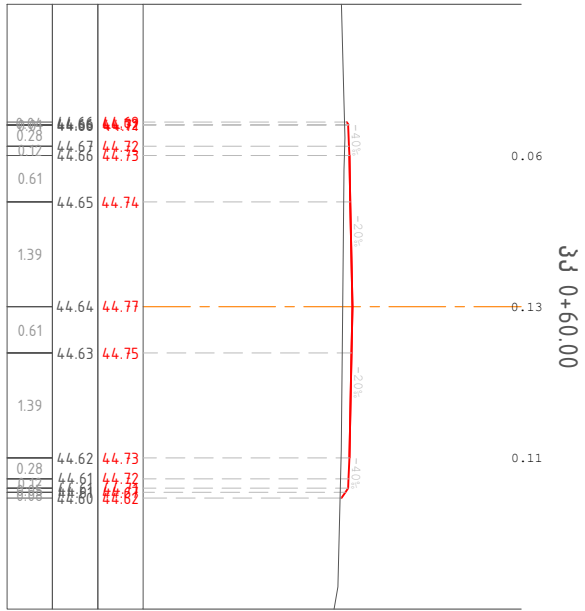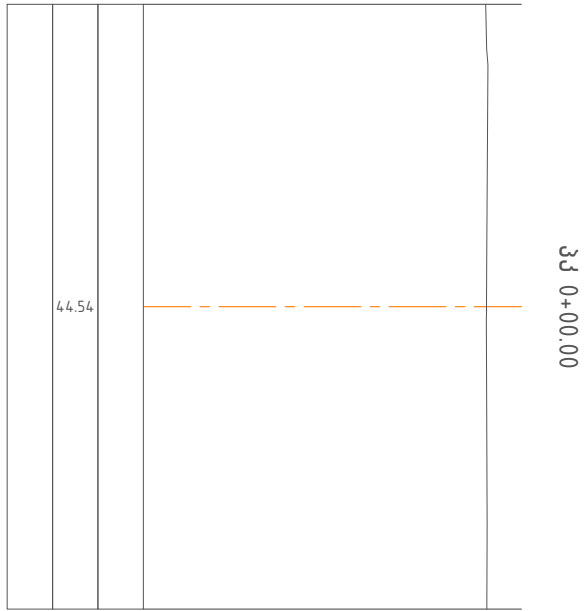

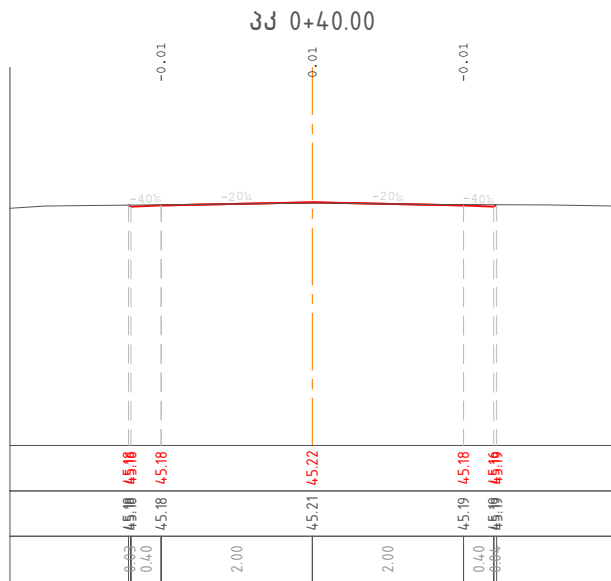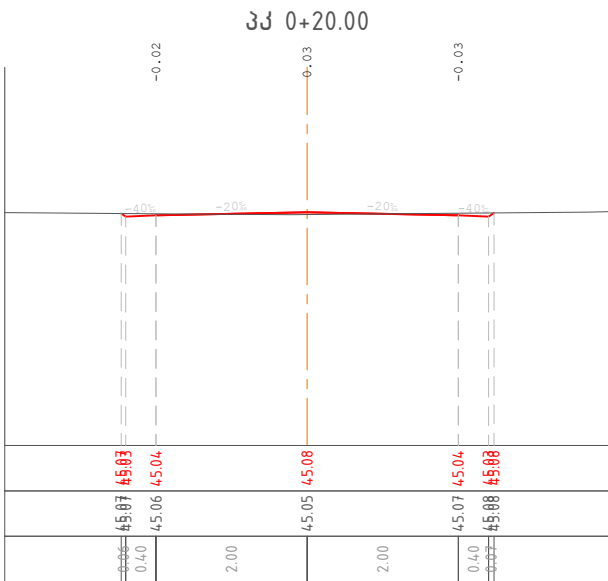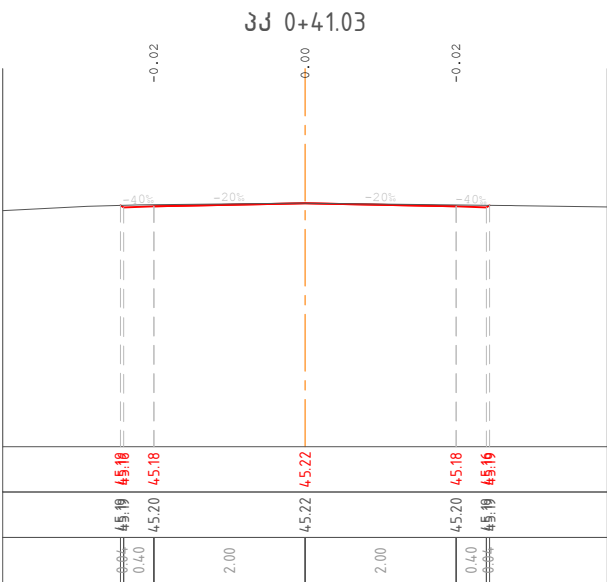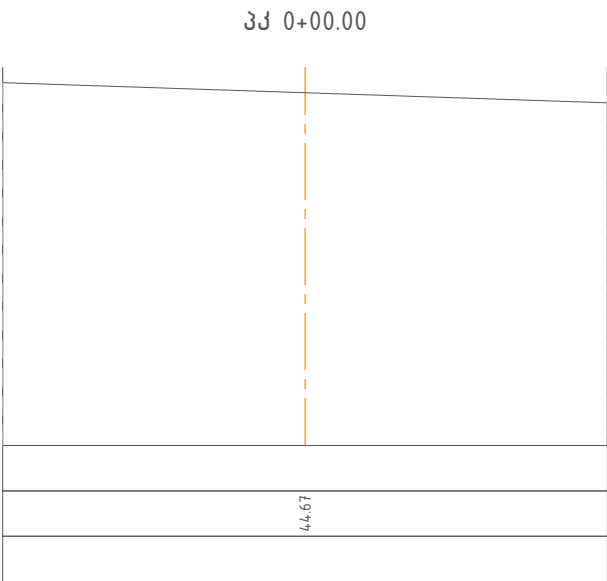

შენიშვნა

პროექტის დასახელება
სამბრადიის მუნიციპალიტეტის სოფლებში გზაზე ა/გატონის საფარის დაგების პროექტი

სოფ. ნინუაშვილი (მშენებელი)

განვივი ჭრილები


WWW.keisari2008.com
შპს "კეისარი 2008"
ქ. სამტრედიის რესპუბლიკის ქუჩა №39
577-99-87-97
WWW. keisari2008.com

დირექტორი
მ.ახობაძე

ჯგ. უფროსი
ქ. ჯინჯიბაძე





მასშტაბი 1:100

გვერდი	ფურცელი

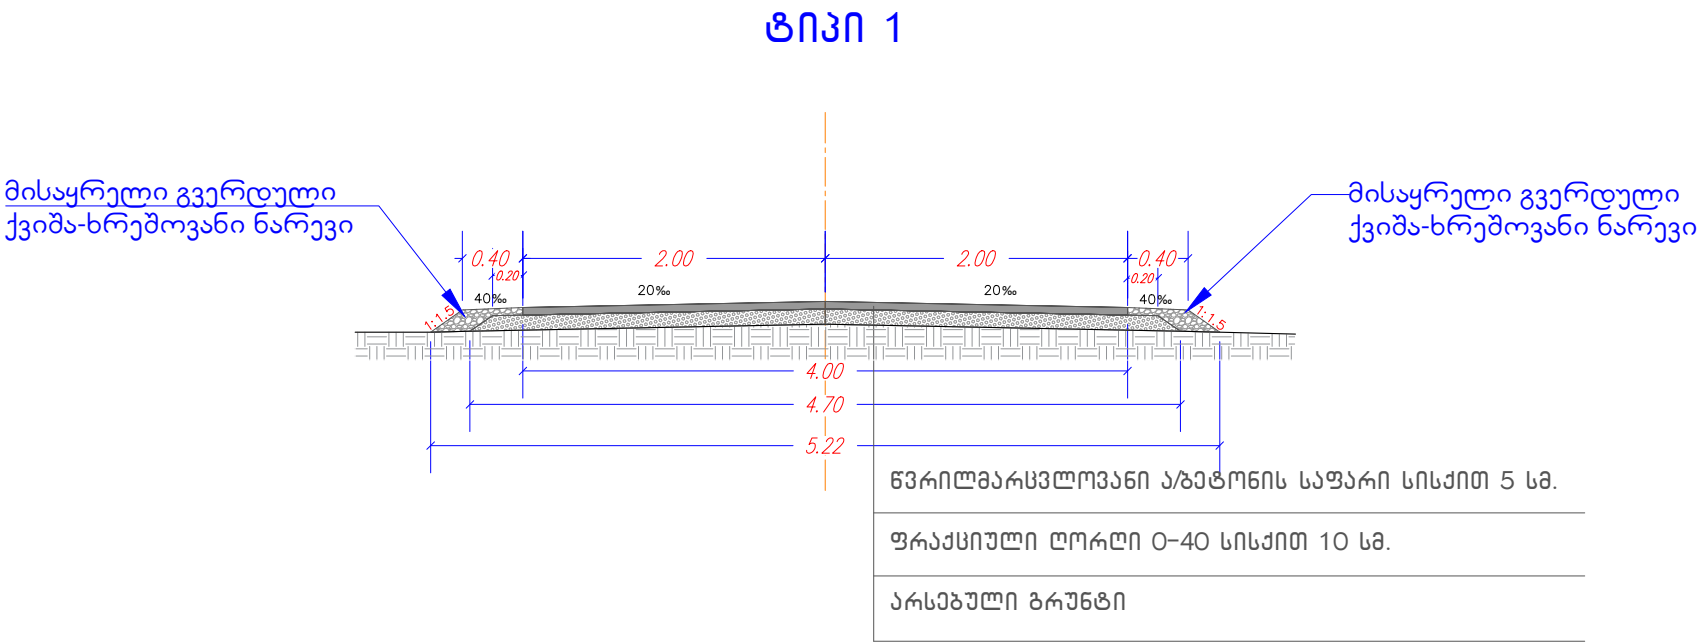

შენიშვნა	
პროექტის დასახელება	
სამბრელიის მუნიციპალიტეტის სოფლებში გზაზე ა/ბატონის საფარის დაგების პროექტი	
სოფ. ნინუაკუთხე	
საგზაო სამოსის კონსტრუქცია	
WWW.keisari2008.com შპს "კეისარი 2008" ქ. სამტრედია, რესპუბლიკის ქუჩა №39 577-99-87-97 WWW. keisari2008.com	
დირექტორი მ.ახობაძე	
Xგ.უფროსი ე. ჯინჯიბაძე	
მასშტაბი 1:50	
გვერდი	ფურცელი

რეპერების უწყისი
სოფ.ნინუაკუთხე

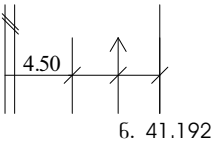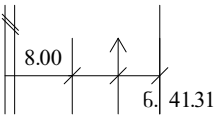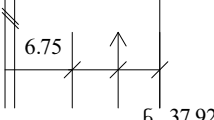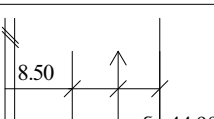N	რეპერების მდებარეობა		მანძილი ტრასის ღერძიდან		დამაგრების აღწერა	დამაგრების სქემა
	საპროექტო კმ	პკ.+	მარცხენა	მარჯვენა		
1	280266.1608 4677848.2584	0+25	4.50	————	პკ.0+25 დამგრებულია	
2	280261.5256 4677942.3026	1+16	————	5.65	პკ.1+16 დამგრებულია	
3	280351.1038 4678675.6747	8+75	————	6.75	პკ.8+75 დამგრებულია	
4	280298.4908 4678726.6227	9+41	————	8.50	პკ.13+15 დამგრებულია	

 შპს "keisari 2008" s/n 238775517 ქ. სამტრედია, რესპუბლიკის ქუჩა #39 577-99-87-97	სამტრედიის მუნიციპალიტეტის სოფლებში გზებზე ბეტონის საფარით დაგების პროექტი						
	დირექტორი	მ. ახოძაძე		რეპერების უწყისი სოფ. ნინუაკუთხე			
	ჯ.უფროსი	ე. ჯინჯიხაძე					
						2018	