



შპს „სამართლებრივი ანალიზისა და ექსპერტიზის ცენტრი“

ქ. ბათუმში სულხან საბა ორბელიანის სანიაღვრე
ქსელის მოწოდების

პროექტი




ქ. ქუთაისი 2017წ



თანამდებობა	ხელმოწერა	გვარი	ბ. ბათუმის ქუჩების მონაკვეთების გზებისა და ტროტუარების კეთილმოწყობა		
დირექტორი	<i>6. 22/1</i>	გ. გუგუშვილი			
ზ. უფროსი	<i>სპ</i>	მ. ჯიფიძე			
პ. ავტორი	<i>სპ</i>	მ. ჯიფიძე			
			სულხან საბა ორბელიანის ქუჩის სანიღვრე ქსელი		
			აეროფოტოგადაღება		
			მასშტაბი	ფურცელი	ფურცლები
			მ 1:1000		
			შპს „სამართლებრივი ანალიზისა და ემსპერტიზის ცენტრი“		

სპეციფიკაცია


- სანიაღვრე პლასტმასის PVC მილი DIN250
- სანიაღვრე პლასტმასის PVC მილი DIN300
- სანიაღვრე პლასტმასის PVC მილი DIN400
- სანიაღვრე პლასტმასის PVC მილი DIN500
- სანიაღვრე ცხური ზომით 600X600


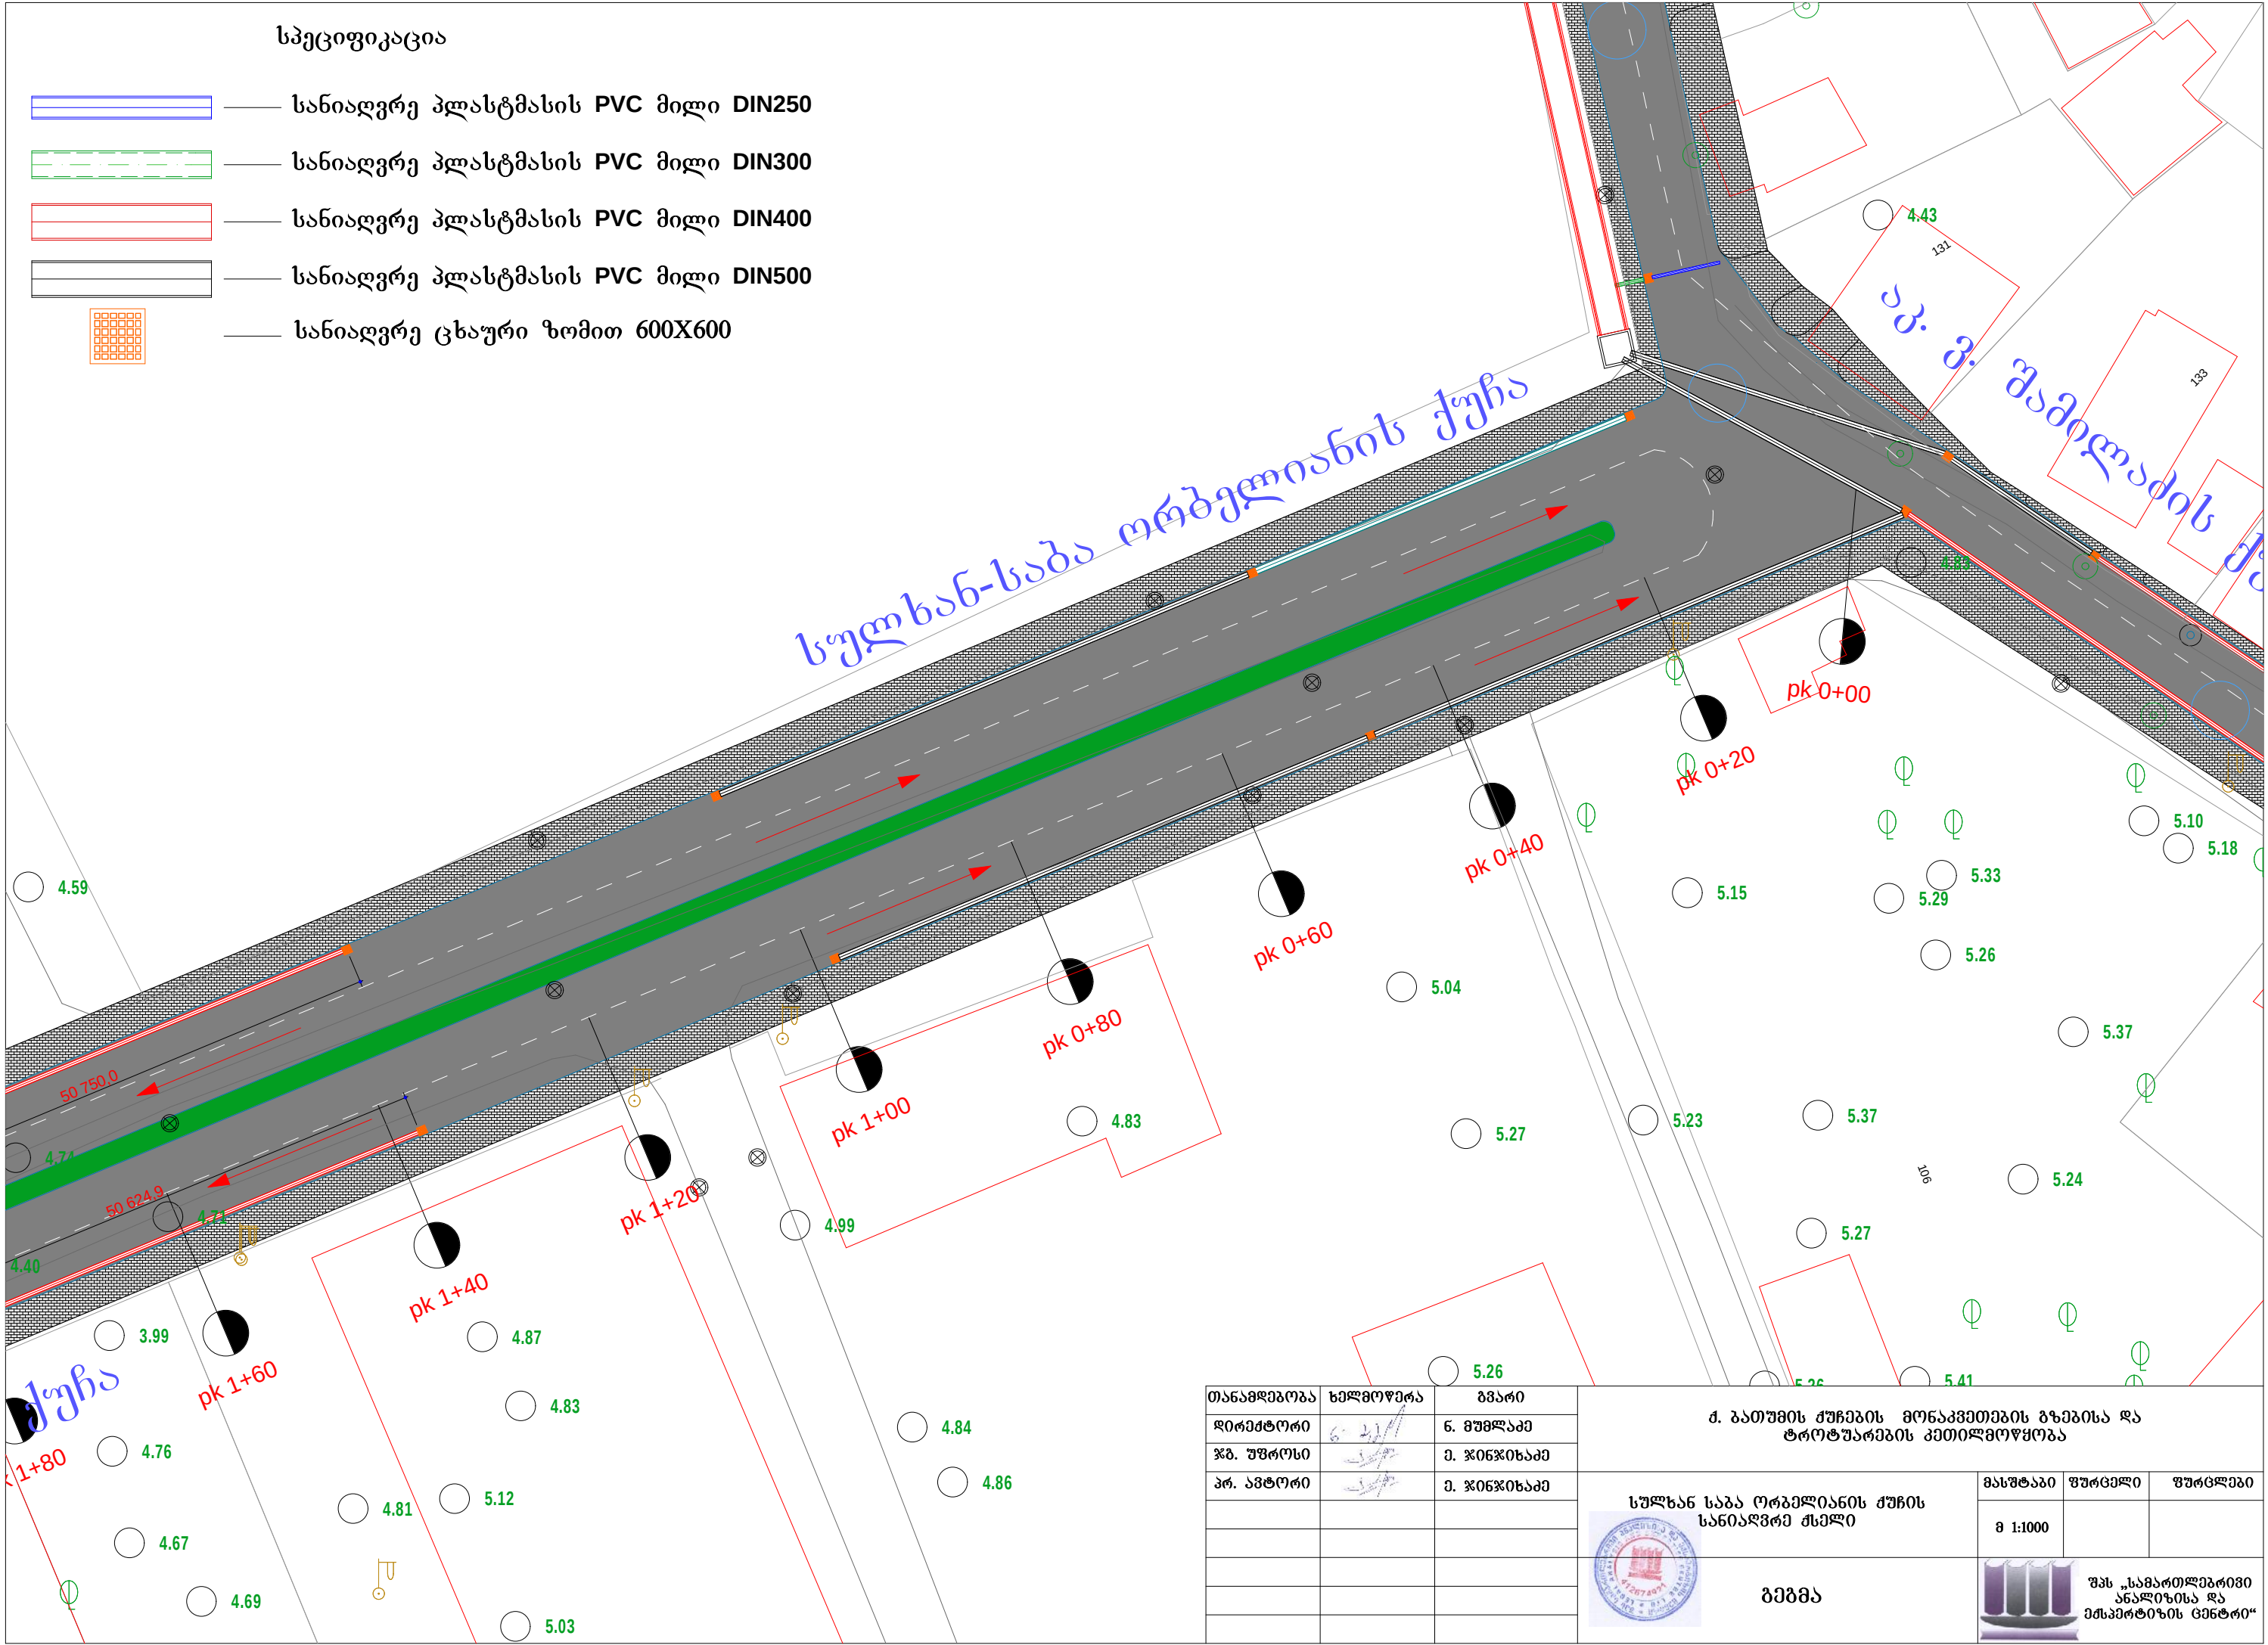


თანამდებობა	ხელმოწერა	გვარი	ქ. ბათუმის ქუჩების გონაკვეთების გზებისა და ტროტუარების კეთილმოწყობა		
დირექტორი	6-22/1	გ. მუშლაძე			
წმ. უფროსი	5/7	მ. ჯიფიხაძე			
პრ. ავტორი	5/7	მ. ჯიფიხაძე			
			სულხან საბა ორბელიანის ქუჩის სანიაღვრე ქსელი	მასშტაბი	ფურცელი
				მ 1:1000	
				 შპს „სამართლებრივი ანალიზისა და ექსპერტიზის ცენტრი“	

სპეციფიკაცია


-  — სანიაღვრე პლასტმასის PVC მილი DIN250
-  — სანიაღვრე პლასტმასის PVC მილი DIN300
-  — სანიაღვრე პლასტმასის PVC მილი DIN400
-  — სანიაღვრე პლასტმასის PVC მილი DIN500
-  — სანიაღვრე ცხაური ზომით 600X600

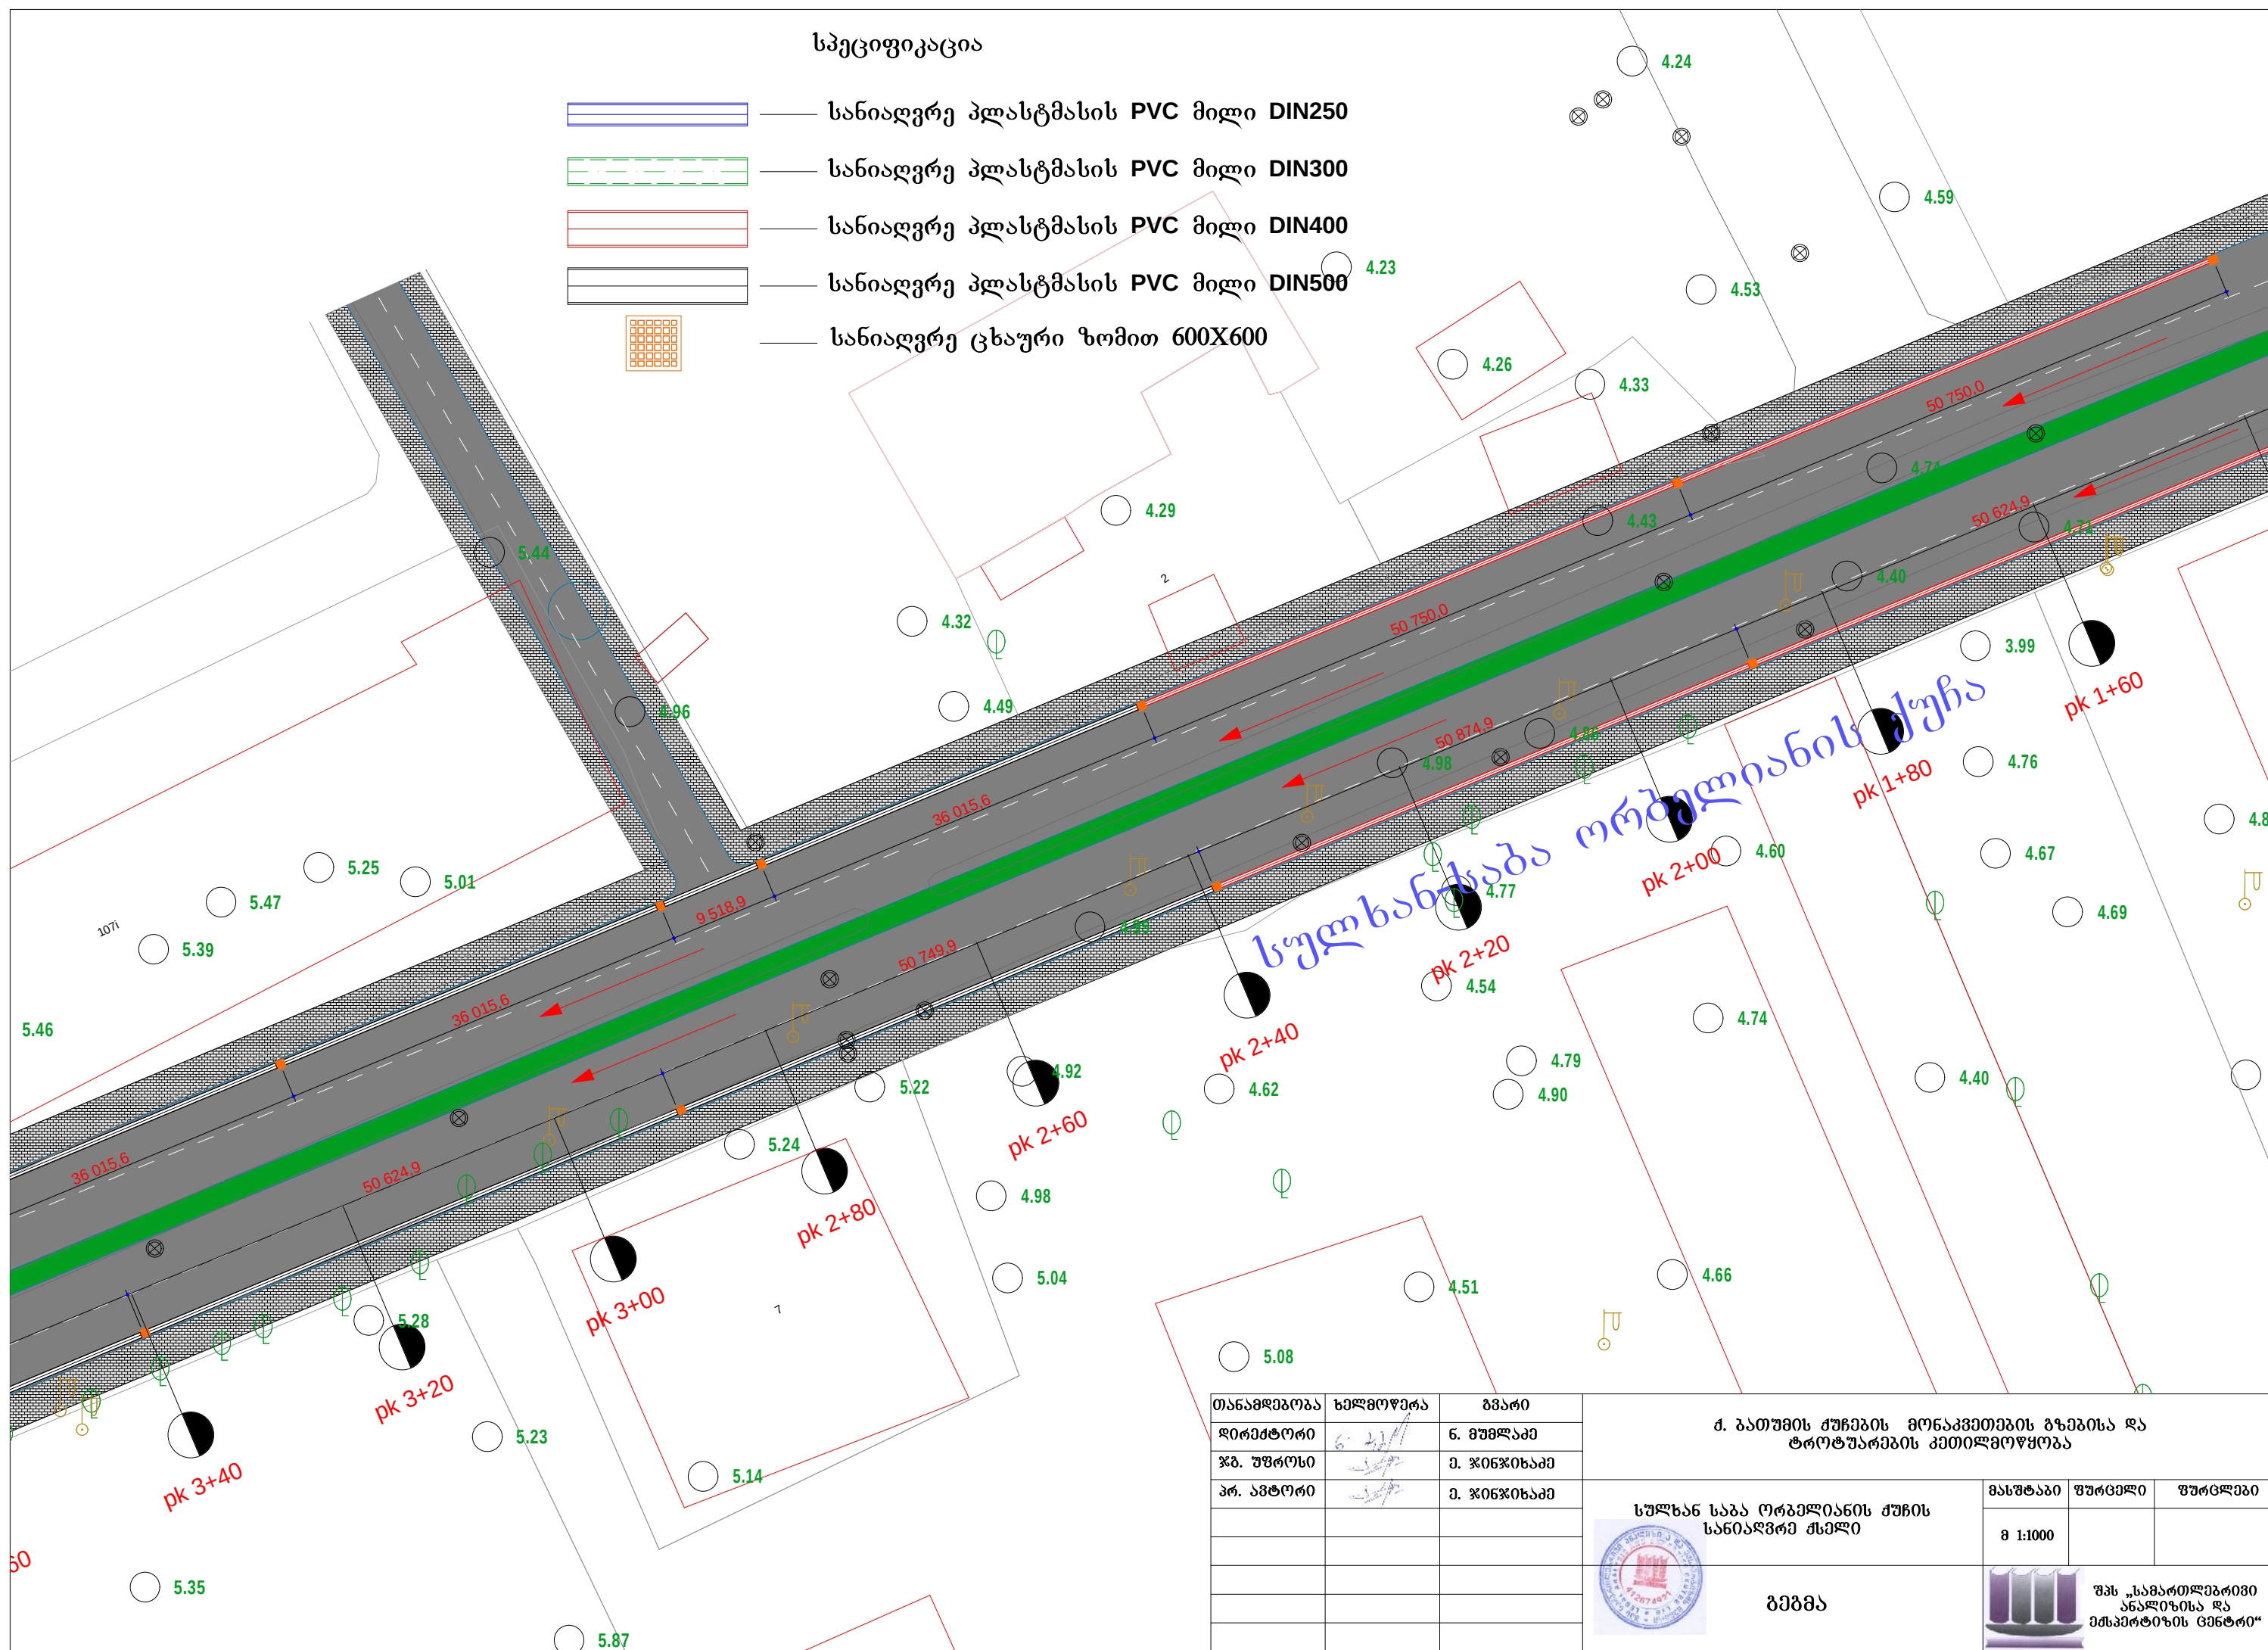

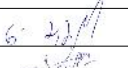 თანამდებობა	ხელმოწერა	გვარი
დირექტორი		გ. მუხლაძე
ჟბ. უფროსი		მ. ჯინჯიხაძე
პრ. ავტორი		მ. ჯინჯიხაძე

მ. ბათუმის ქუჩების გონაკვეთების გზებისა და ტროტუარების კეთილმოწყობა			
 სუფხან საბა ორბელიანის ძე სანიაღვრე ქსელი	მასშტაბი	ფურცელი	ფურცლები
	მ 1:1000		
გეგმა		 შპს „სამართლებრივი ანალიზისა და ექსპერტიზის ცენტრი“	

სანიადგურე ცხაური ზომით 600X600

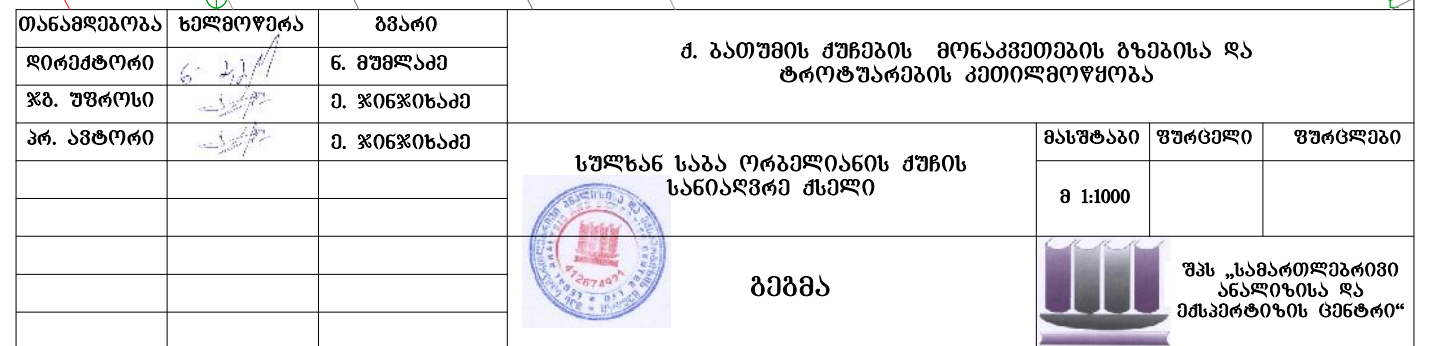

სპეციფიკაცია



სანიადვრე პლასტმასის PVC მილი DIN250



სანიადვრე პლასტმასის PVC მილი DIN300




სანიადვრე პლასტმასის PVC მილი DIN400



სანიადვრე პლასტმასის PVC მილი DIN500



სანიადვრე ცხაური ზომით 600X600

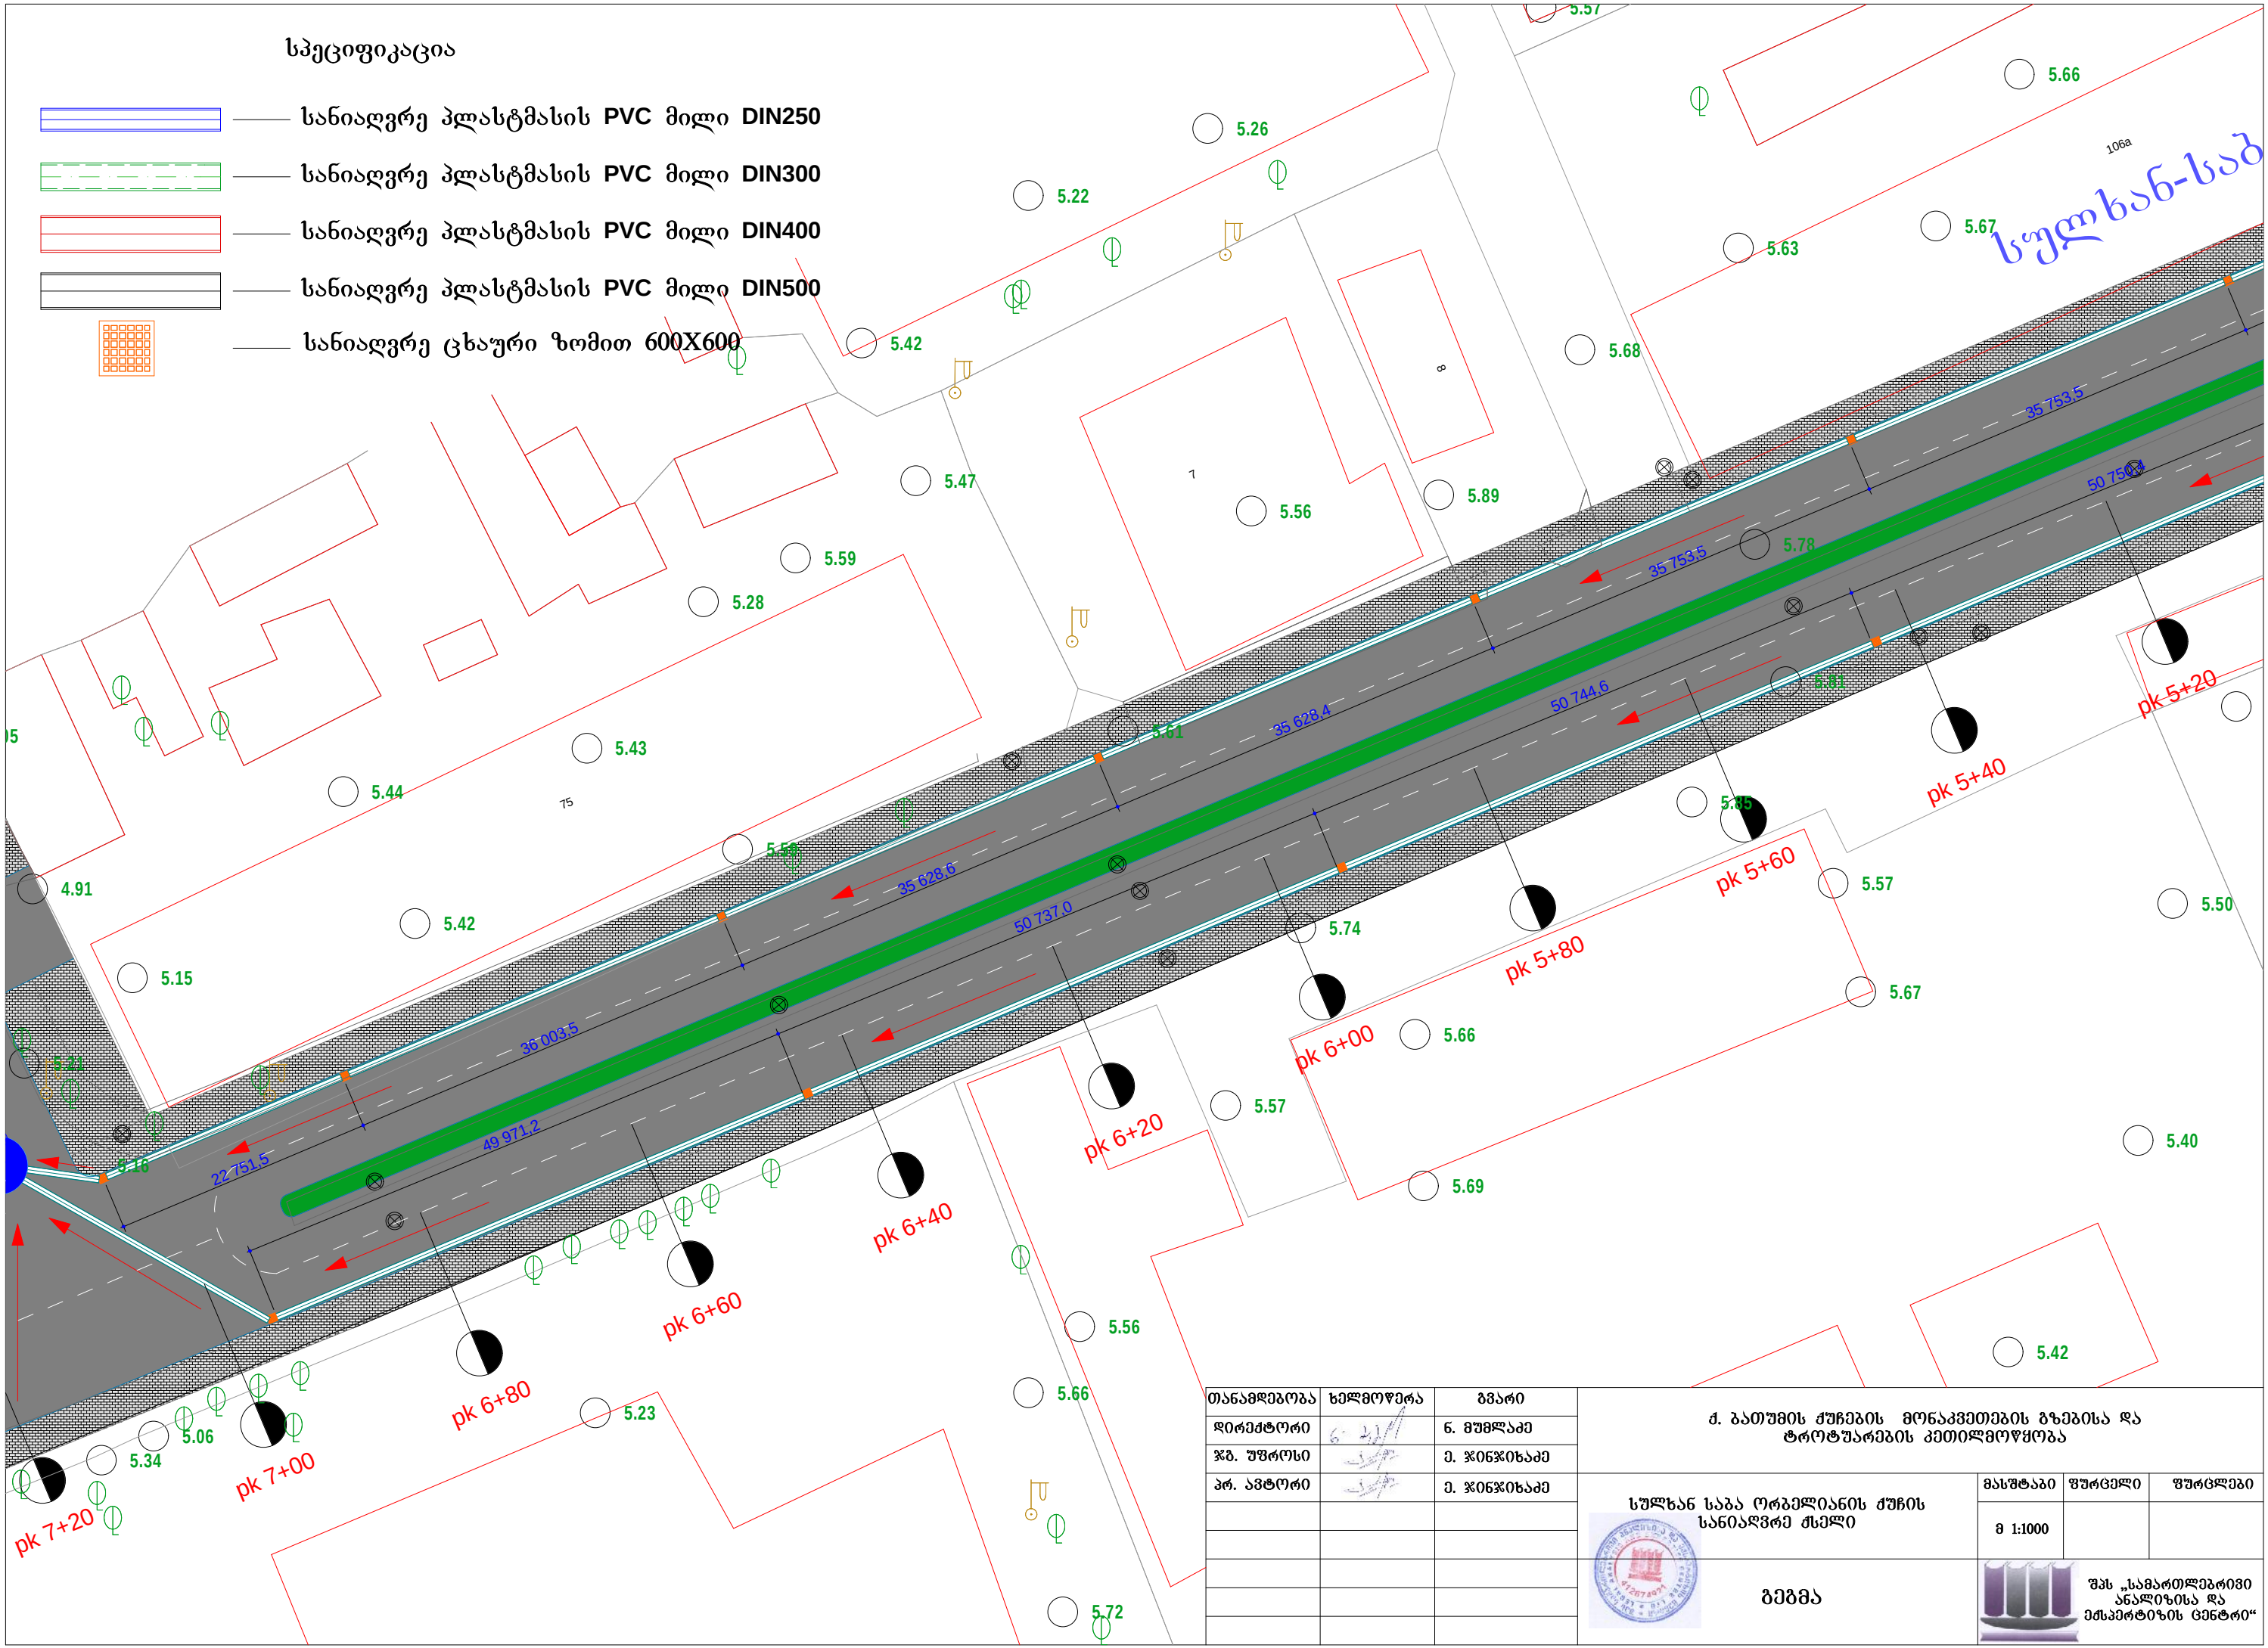




თანამდებობა	ხელმოწერა	გვარი
დირექტორი	<i>[Signature]</i>	გ. მუხლაძე
ჟბ. უფროსი	<i>[Signature]</i>	მ. ჯიფიხიაძე
პრ. ავტორი	<i>[Signature]</i>	მ. ჯიფიხიაძე

მ. ბათუმის ქუჩების გონაკვეთების გზებისა და ტროტუარების კეთილმოწყობა		
	მასშტაბი	ფურცელი
	მ 1:1000	
	შპს „სამართლებრივი ანალიზისა და ექსპერტიზის ცენტრი“	

სპეციფიკაცია


-  — სანიაღვრე პლასტმასის PVC მილი DIN250
-  — სანიაღვრე პლასტმასის PVC მილი DIN300
-  — სანიაღვრე პლასტმასის PVC მილი DIN400
-  — სანიაღვრე პლასტმასის PVC მილი DIN500
-  — სანიაღვრე ცხაური ზომით 600X600

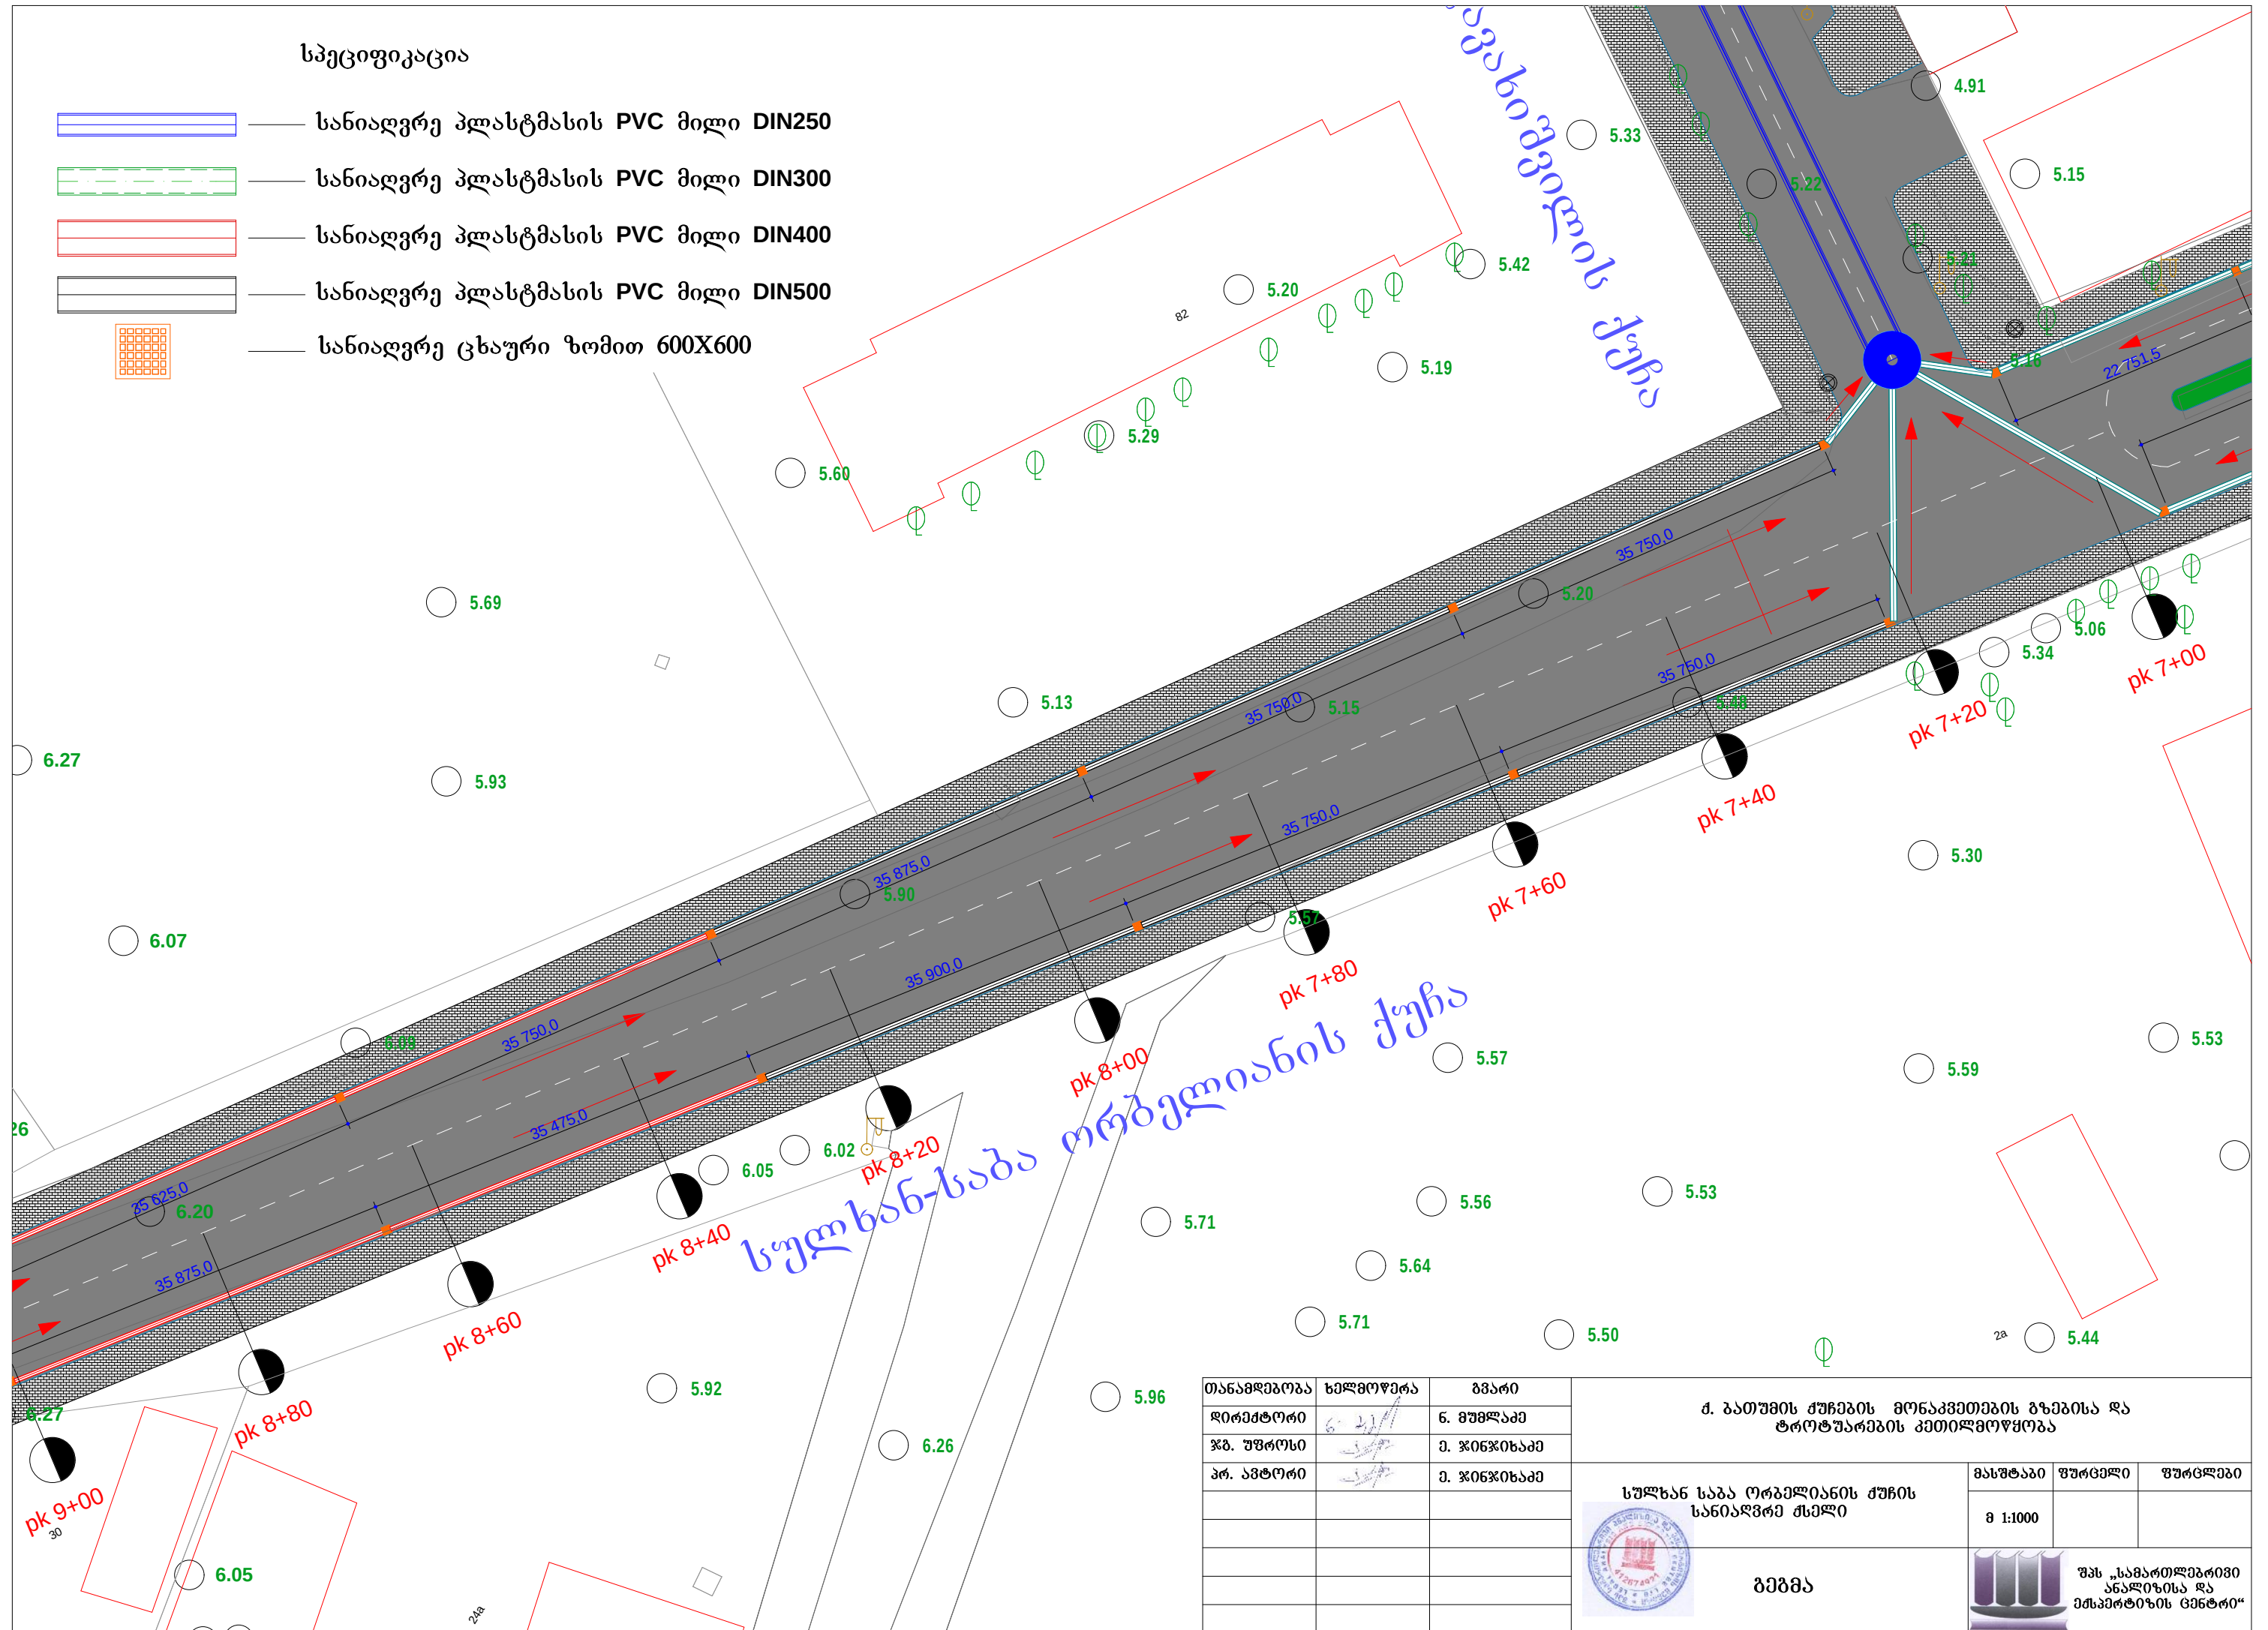


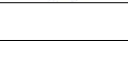 თანამდებობა	ხელმოწერა	გვარი	ქ. ბათუმის ქუჩების მონაკვეთების გზებისა და ტროტუარების კეთილმოწყობა		
დირექტორი		გ. მუხლაძე			
ჟბ. უფროსი		მ. ჯიფიხაძე			
პრ. ავტორი		მ. ჯიფიხაძე			
			სუფხან საბა ორბელიანის ქუჩის სანიაღვრე ქსელი		
			შპს „სამართლებრივი ანალიზისა და ექსპერტიზის ცენტრი“		
			შპს „სამართლებრივი ანალიზისა და ექსპერტიზის ცენტრი“		

სპეციფიკაცია

- | | |
|---|--|
|  | — სანიაღვრე პლასტმასის PVC მილი DIN250 |
|  | — სანიაღვრე პლასტმასის PVC მილი DIN300 |
|  | — სანიაღვრე პლასტმასის PVC მილი DIN400 |
|  | — სანიაღვრე პლასტმასის PVC მილი DIN500 |
|  | — სანიაღვრე ცხაური ზომით 600X600 |

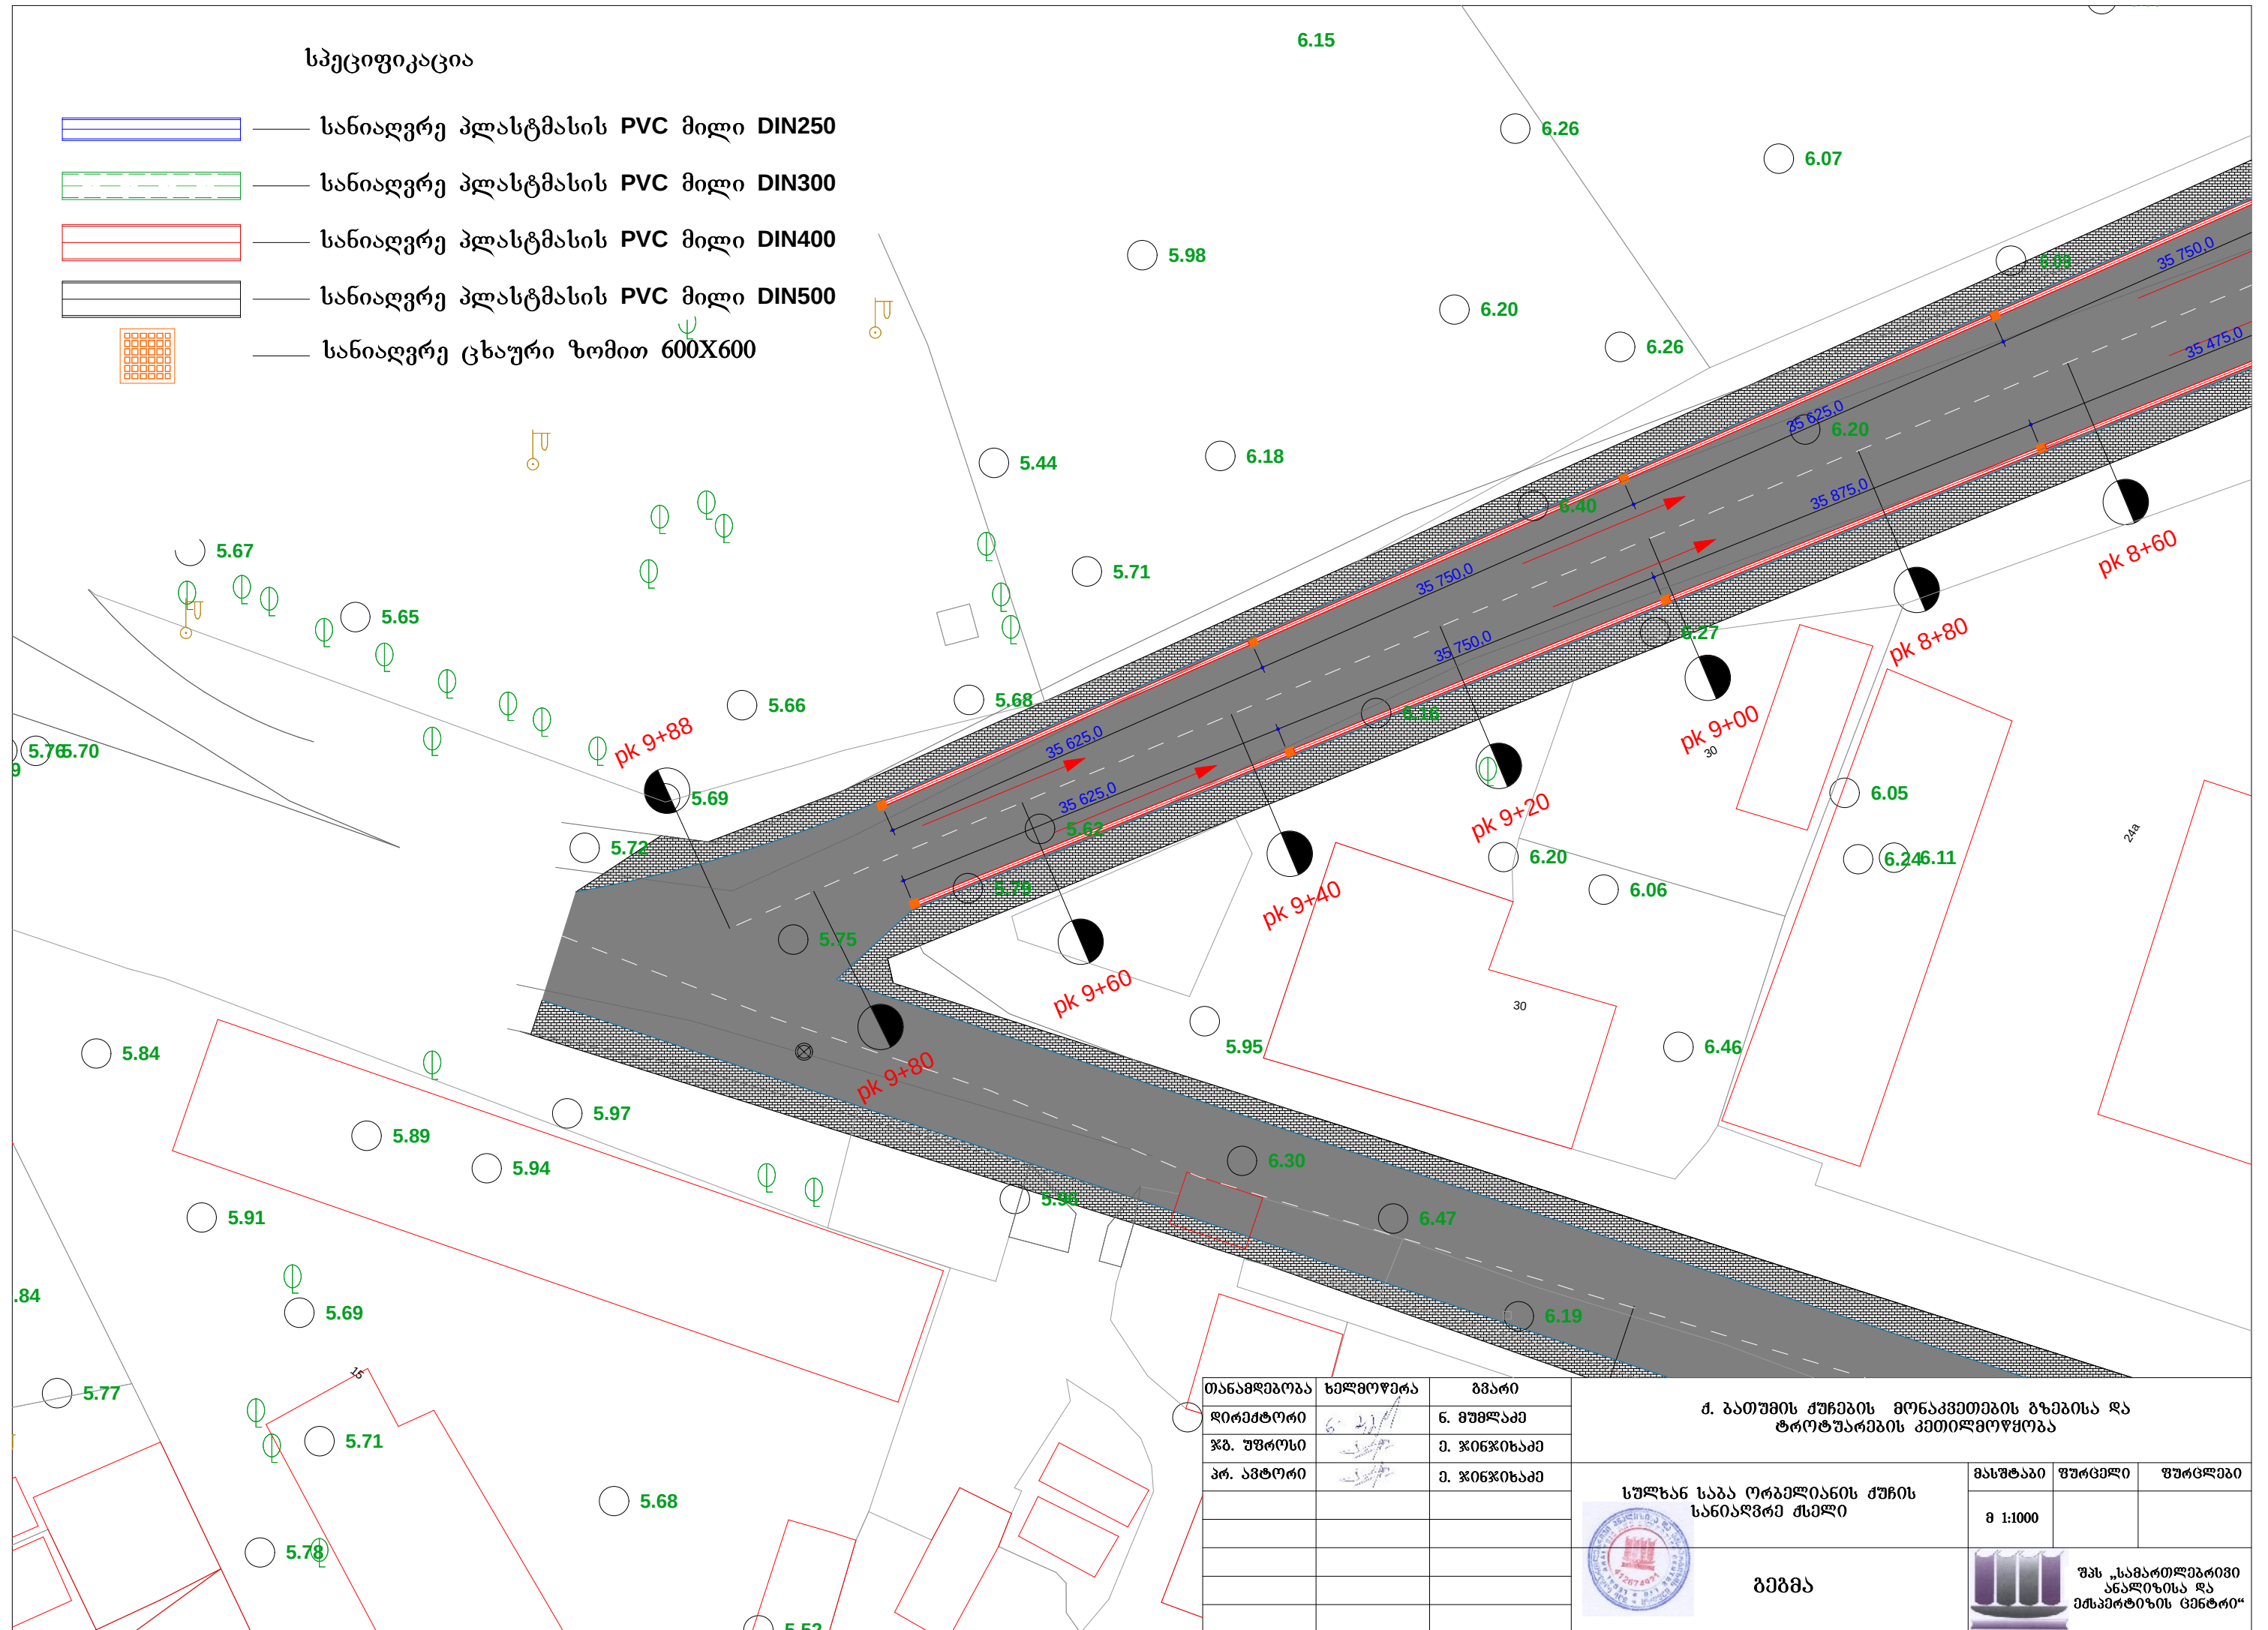

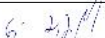თანამდებობა	ხელმოწერა	გვარი
დირექტორი		ნ. მუმლაძე
წმ. უფროსი		მ. ჯიჭიხაძე
პრ. ავტორი		მ. ჯიჭიხაძე


დ. ბათუმის ქუჩების მონაკვეთების გზებისა და ტროტუარების კეთილმოწყობა

სულხან საბა ორბელიანის ძეგლის
სანიაღვრე ქსელი


გეგმვა

მასშტაბი	ფურცელი	ფურცლები
მ 1:1000		
 შპს „სამართლებრივი ანალიზისა და მისპერტიზის ცენტრი“		


რკ/ბეტონის ნიაღვარმიმღები ჭის
საყალიბე ნახაზები
მ 1:10

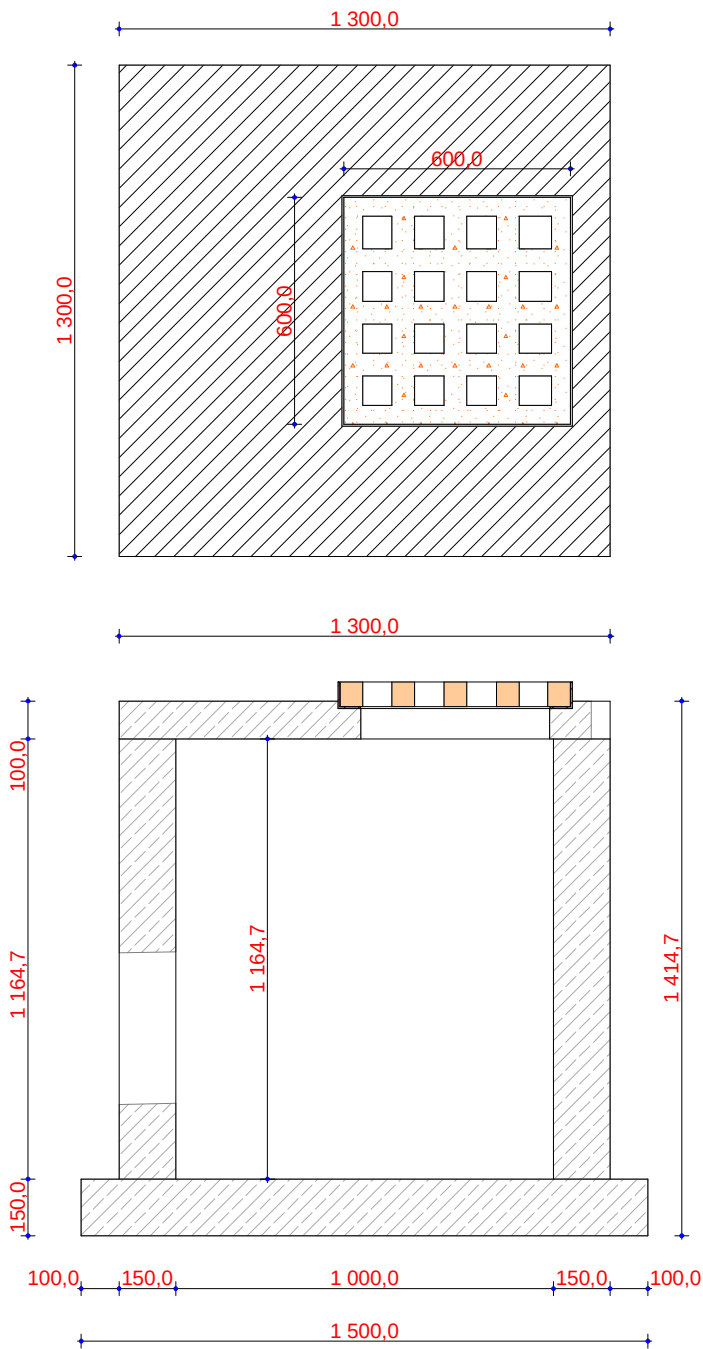

ნიაღვარმიმღები ჭის რკ/ბეტონის გადახურვის
ფილის არმირება
მ 1:10

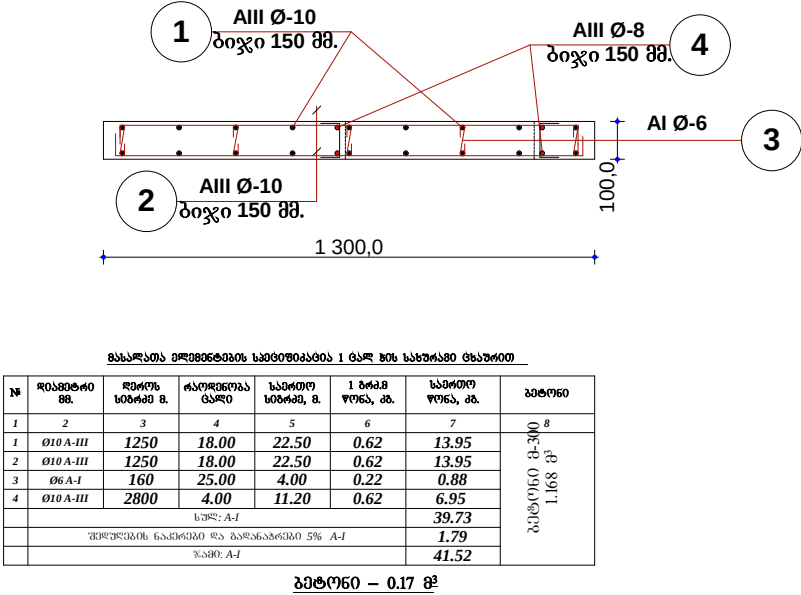


რკ/ბეტონის ნიაღვარმიმღები ჭის არმირება
მ 1:10

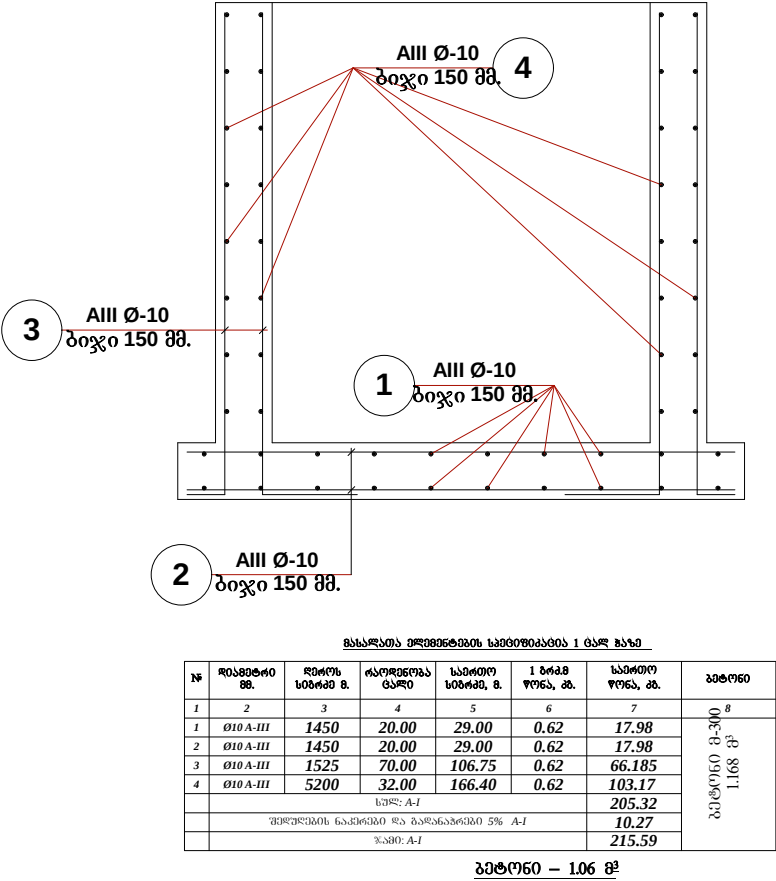

თანამდებობა	ხელმოწერა	გვარი	მ. ბათუმის ქუჩების მონაკვეთების გზებისა და ტროტუარების კეთილმოწყობა		
დირექტორი	6. 22/1	მ. გუგუშაძე			
ჟ. შეროსი	2/2	მ. ჯიფიხაძე			
პრ. ავტორი	2/2	მ. ჯიფიხაძე			
			სულხან საბა ორბელიანის ქუჩის სანიღვრე ქსელი		
			ნიაღვარმიმღები ჭების ჭრილები და სანეციფიკაციები		
			მასშტაბი 1:1000		
			შპს „სამართლებრივი ანალიზისა და მსპპრტივის ცენტრი“		

ნიაღვარსატარი მილებისა და ნიაღვარმიმღები ჭების მოწყობის ჭრილი

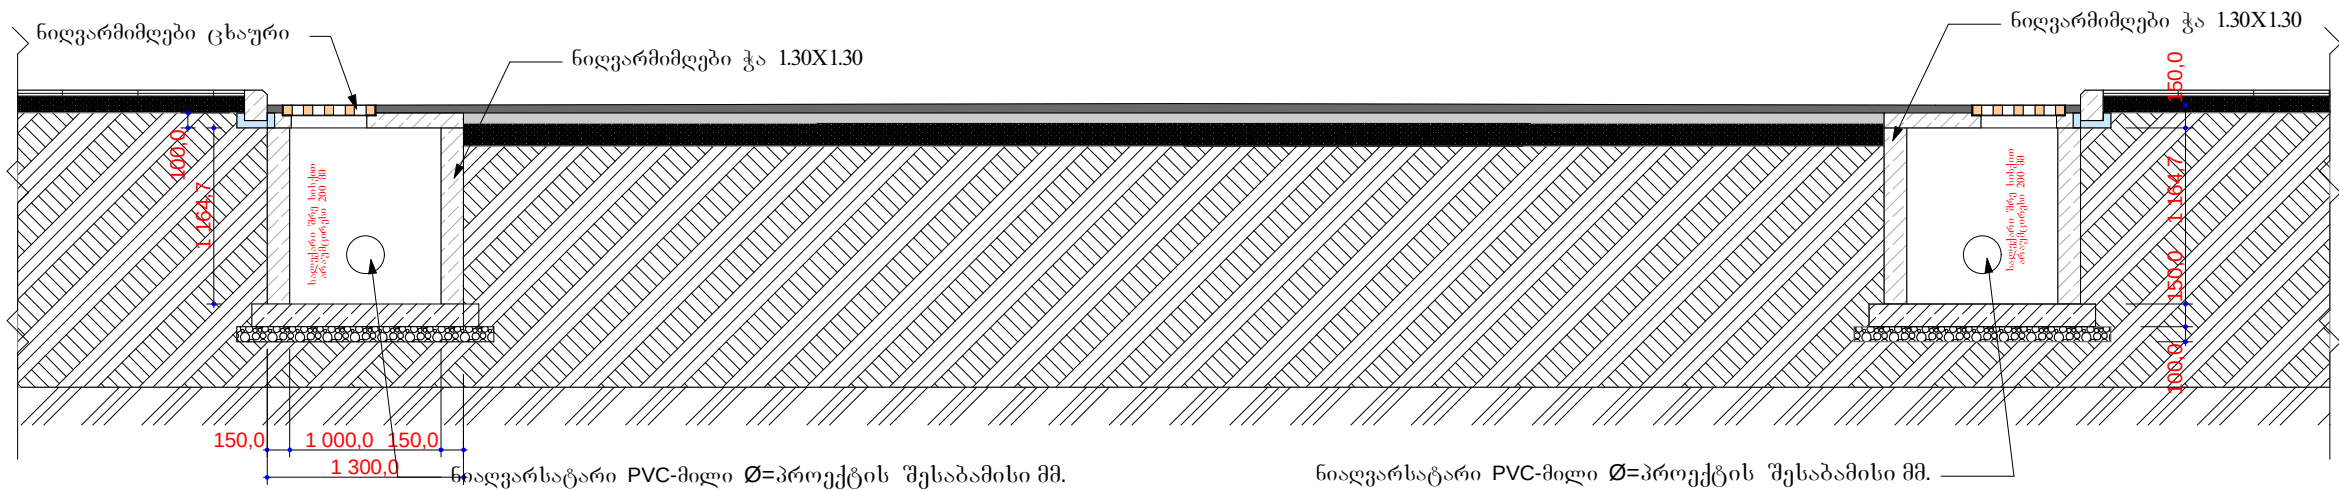

თანამდებობა	ხელმოწერა	გვარი	მ. გათუმის ქუჩების მოწოდების გზებისა და ტროტუარების კეთილმოწყობა			
დირექტორი	6. 22/1	მ. გუგუაძე				
წმ. უფროსი	22/2	მ. ჯინჯიხაძე				
პრ. ავტორი	22/3	მ. ჯინჯიხაძე				
			სულხან საბა ორბელიანის ქუჩის სანიაღვრე ქსელი	მასშტაბი	ფურცელი	ფურცლები
				მ 1:1000		
				 შპს „სამართლებრივი ანალიზისა და ექსპერტიზის ცენტრი“		
			ნიაღვარმიმღები ჭების მოწყობის განივი ჭრილი			