



← სათავე ნაბეობა

არხის მოპირკეთების ბრძივი პროფილი

მდინარე ალაზანი →

საპროექტო მოპირკეთების

კვეთი
მ 1:100

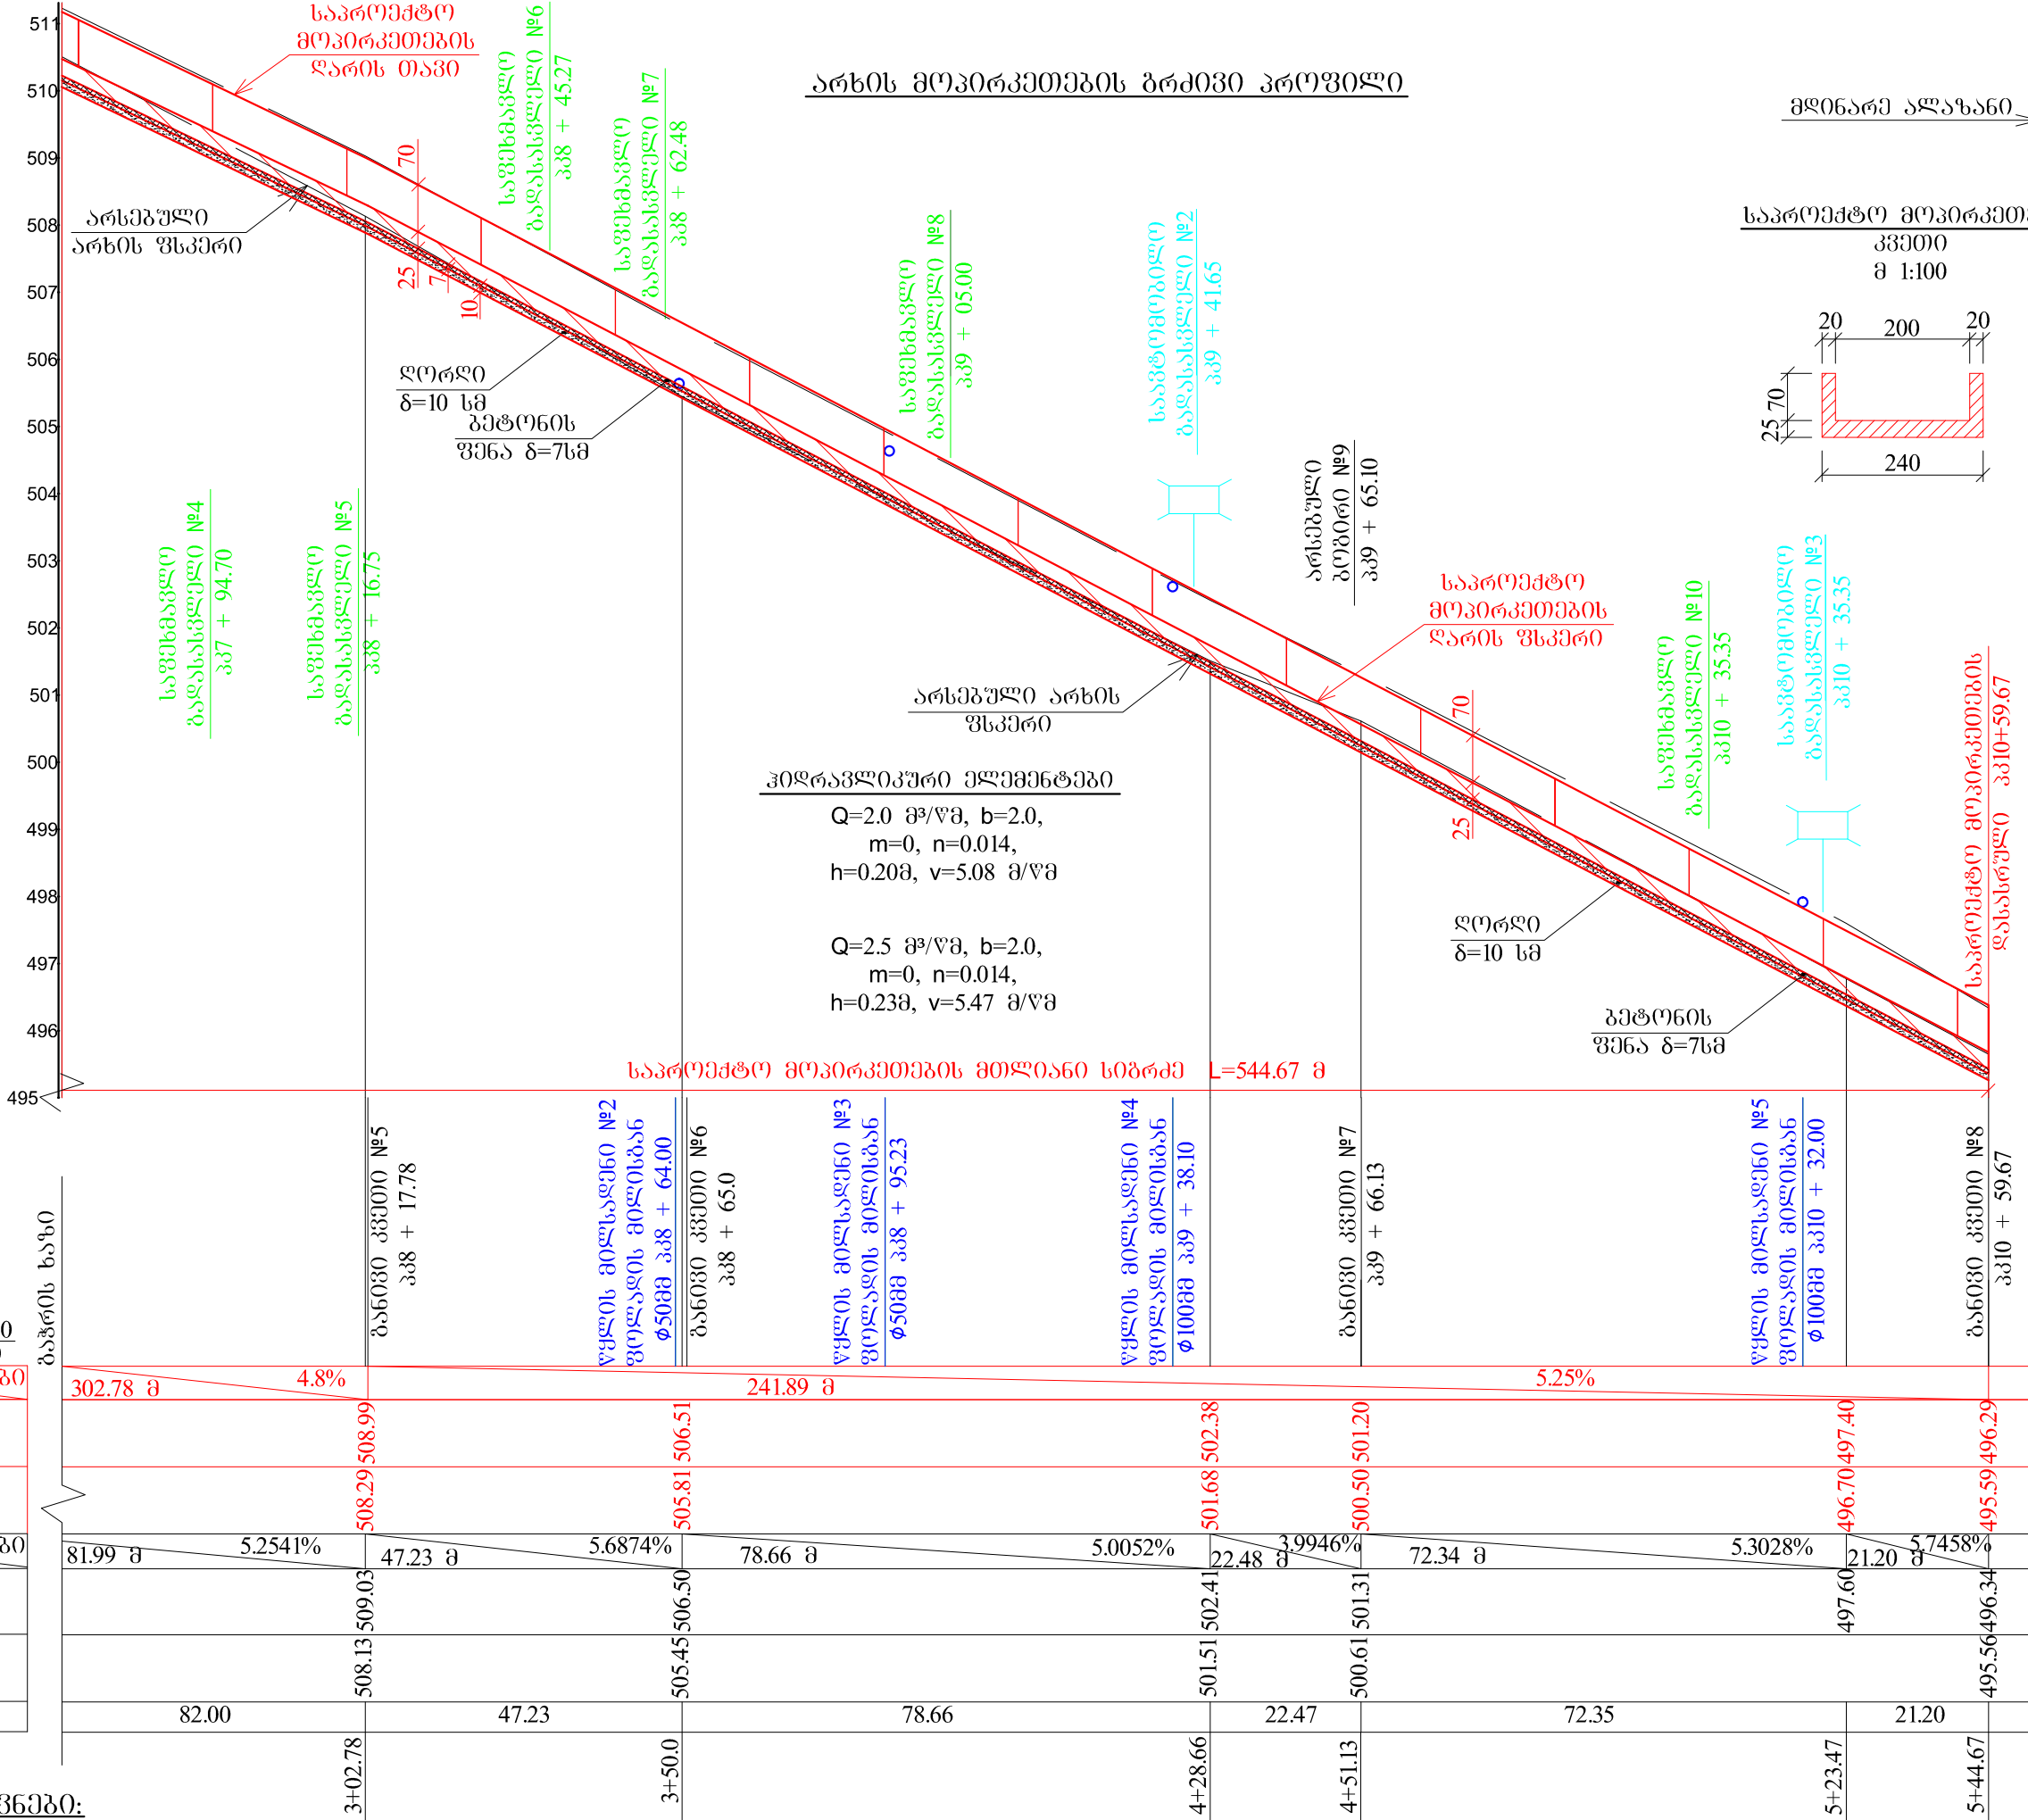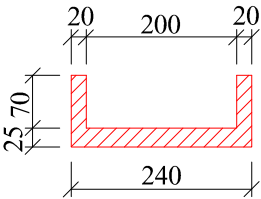

მასშტაბი:	
ჰორიზონტალური	1:1000
ვერტიკალური	1:100
საპროექტო	მანძილი
	ქანობი
	ქანობი
არსებული	მანძილი
	ქანობი
	ქანობი
მანძილები	
პკ და +	

შენიშვნები:

- ნახაზების ჩამონათვალი, საერთო შენიშვნები და პირობითი აღნიშვნები იხილეთ ფურცელზე №1.
- ნახაზზე მოცემულია ობიექტის ბრძივი პროფილი (ბოლო მონაკვეთი).
- ობიექტის ბრძივი პროფილის ნახაზები იხილეთ ფურცლებზე №5-1 და №5-2.

თანამდებ.	გვარი	ხელმოწ.	რიცხ.	არხის მოპირკეთების ბრძივი პროფილი (ბაბრძელები)	ფურც. № 4 - 2
შეასრულა	ბ. აბესაძე				
შეამოწმა	გ. კოხრეიძე				