

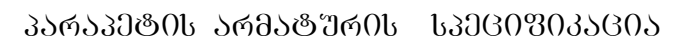
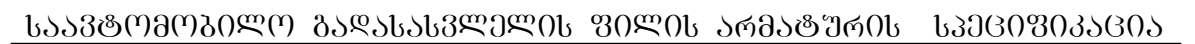


8 1:20
33000 1-1

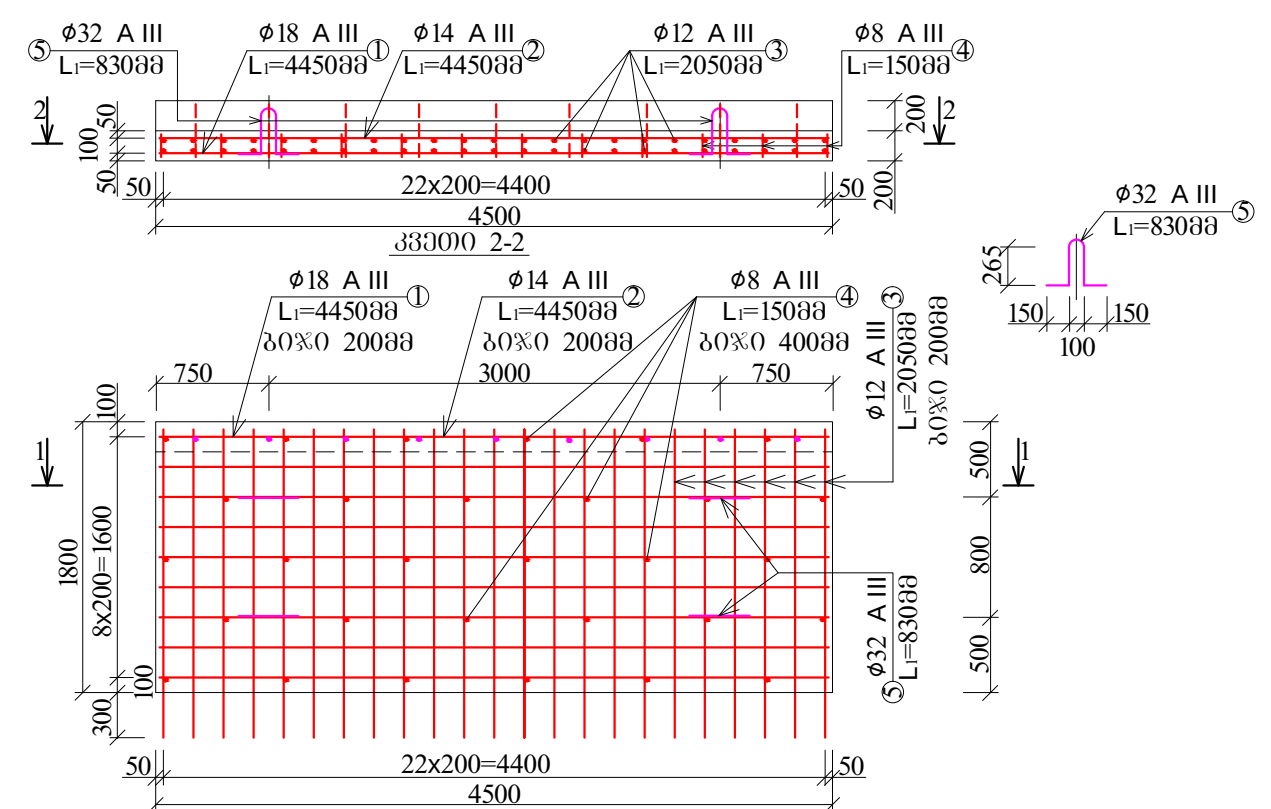

პოზიც. №	ღეროს ღა კლასი -მმ-	1 ღეროს სიგრძე -მმ-	რადიუ- სიგრძე -მმ-	საერთო სიგრძე -მმ-	1 ბრძ. მ წონა -კგ-	საერთო წონა -კგ-
1	2	3	4	5	6	7
6	Ø18 AIII	800	23	18.40	2.00	36.80
7	Ø12 AIII	4450	4	17.80	0.89	15.84
ბადანაჭრების 3% არმატურა Ø18 AIII / Ø12 AIII						1.1/0.47
სულ არმატურა Ø18 AIII / Ø12 AIII						37.90/16.31
სულ არმატურა პარაპეტზე						54.21

პოზიცია B22.5 F200 W6, მონტაჟი --- 0.18გ

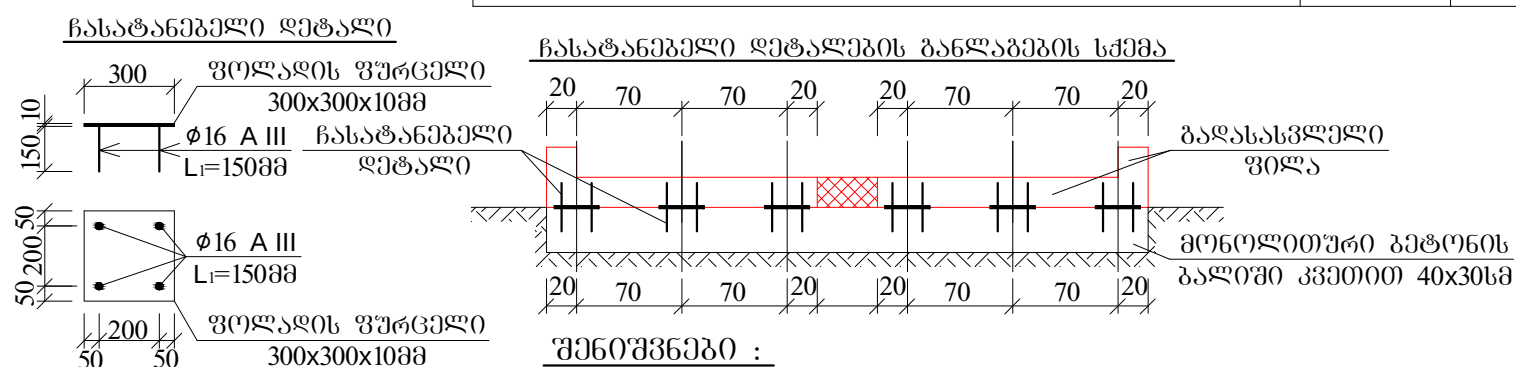

1. ნახაზზე მოცემულია სავტომობილო გადასასვლელის კონსტრუქცია და ფილის არმირება.
2. სავტომობილო გადასასვლელის კონსტრუქციის მოცულობები მოცემულია განმარტებით ბარათში.
3. სავტომობილო გადასასვლელის ზედაპირზე იგება ასფალტის ფენა, ხისძით 3 სმ.
4. ნახაზზე კონსტრუქციის გაპარტუში ზომები მოცემულია სანტიმეტრებში, არმატურის ზომები - მილიმეტრებში.

პოზიცია №	ღეროს და კლასი-მმ-	1 ღეროს სიგრძე მმ-	რადიუსი ნობა -ც- -მ-	საერთო სიგრძე -მ-	1 ბრძ. მ წონა -კგ-	საერთო წონა -კგ-
1	2	3	4	5	6	7
1	Ø18 AIII	4450	9	40.05	2.00	80.10
2	Ø14 AIII	4450	9	40.05	1.21	48.46
3	Ø12 AIII	2050	46	94.30	0.89	83.93
4	Ø8 AIII	150	30	4.50	0.395	1.78
5	Ø32 AIII	830	4	3.32	6.31	20.95
ბაღანაჭრების 3% არმატურა Ø8 AIII / Ø12 AIII						0.05/2.52
ბაღანაჭრების 3% არმატურა Ø14 AIII / Ø18 AIII						1.45/2.40
სულ არმატურა Ø8 AIII / Ø12 AIII						1.83/86.45
სულ არმატურა Ø14 AIII / Ø18 AIII						49.91/82.50
სულ არმატურა ერთი ფილაზე, ზომით 2.0x4.5x0.2მ						241.64

გეგმონი B22.5 F200 W6, მრეწველობა --- 0.81მ³

						ლაბორების სარეზერვუო სისტემის მანქანების რაოდენობის მონაცემების (პკ5+15÷პკ10+59) შედგენილობა (II ეტაპი)			
თანამდებ.	გვარი	ხელმოწერა	რიცხ.	საავტომობილო გადასახადების კონსტრუქცია			სტადია	ფურც.№	ფურც.პი
სამს. უფრ.	ნ. უფრავა						დეტ. პრ.	7	11
პრ. ავტორ.	ბ. აბესაძე						შ.პ.ს. "საქართველოს მელიორაცია"		
შეასრულა	ბ. აბესაძე								
შეამოწმა	წ. კონიძე								