


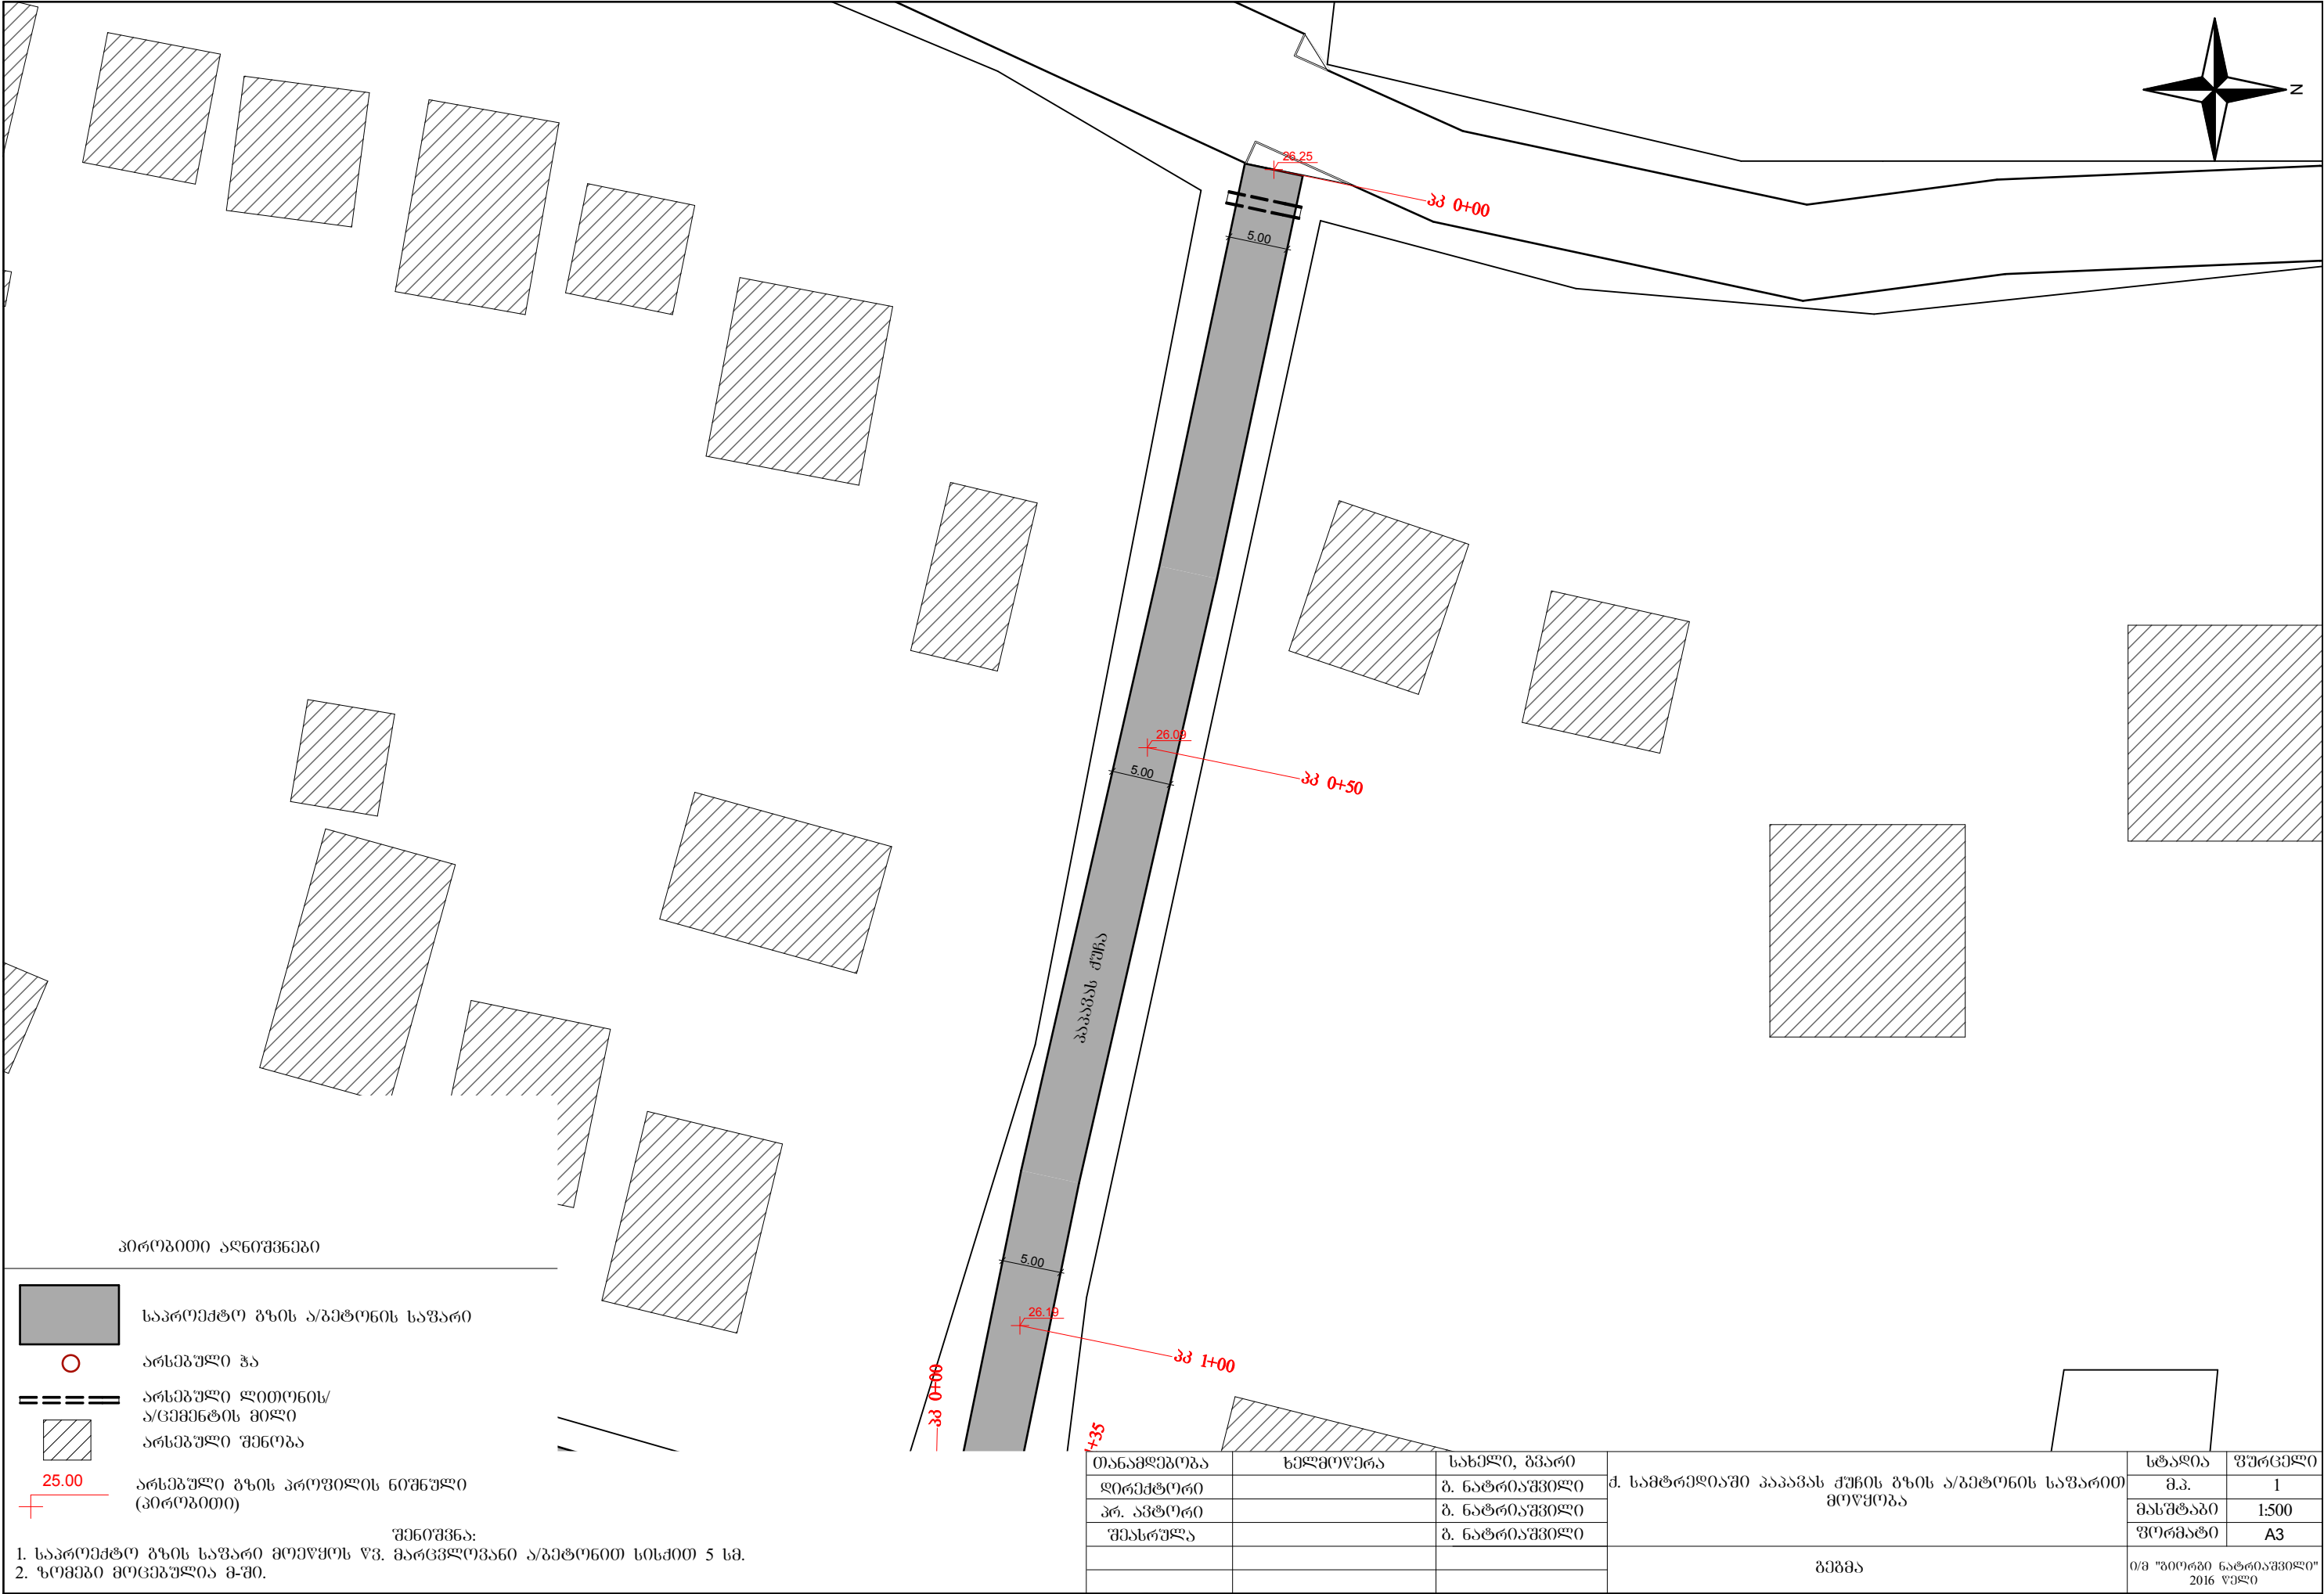

პირობითი აღნიშვნები

საპროექტო გზის ა/გეტონის საზარი

არსებული ჯა


არსებული ლითონის/ ა/ცემენტის მილი


არსებული შენობა

არსებული გზის პროექტის ნიშნული (პირობითი)



შენიშვნა:
1. საპროექტო გზის საზარი მოეწესს წვ. გარკვევლევანი ა/გეტონით სისძით 5 სმ.
2. ზომები მოცემულია მ-ში.

თანამდებობა	ხელმოწერა	სახელი, გვარი	ქ. სამტრედიეში პაპავას ქუჩის გზის ა/გეტონის საზარით მოწყობა	სტადია	ფურცელი
დირექტორი		ბ. ნატრიაშვილი		მ.პ.	1
პრ. ავტორი		ბ. ნატრიაშვილი		მასშტაბი	1:500
შეასრულა		ბ. ნატრიაშვილი		ფორმატი	A3
			გეგმა	0/მ "პირობითი ნატრიაშვილი" 2016 წელი	

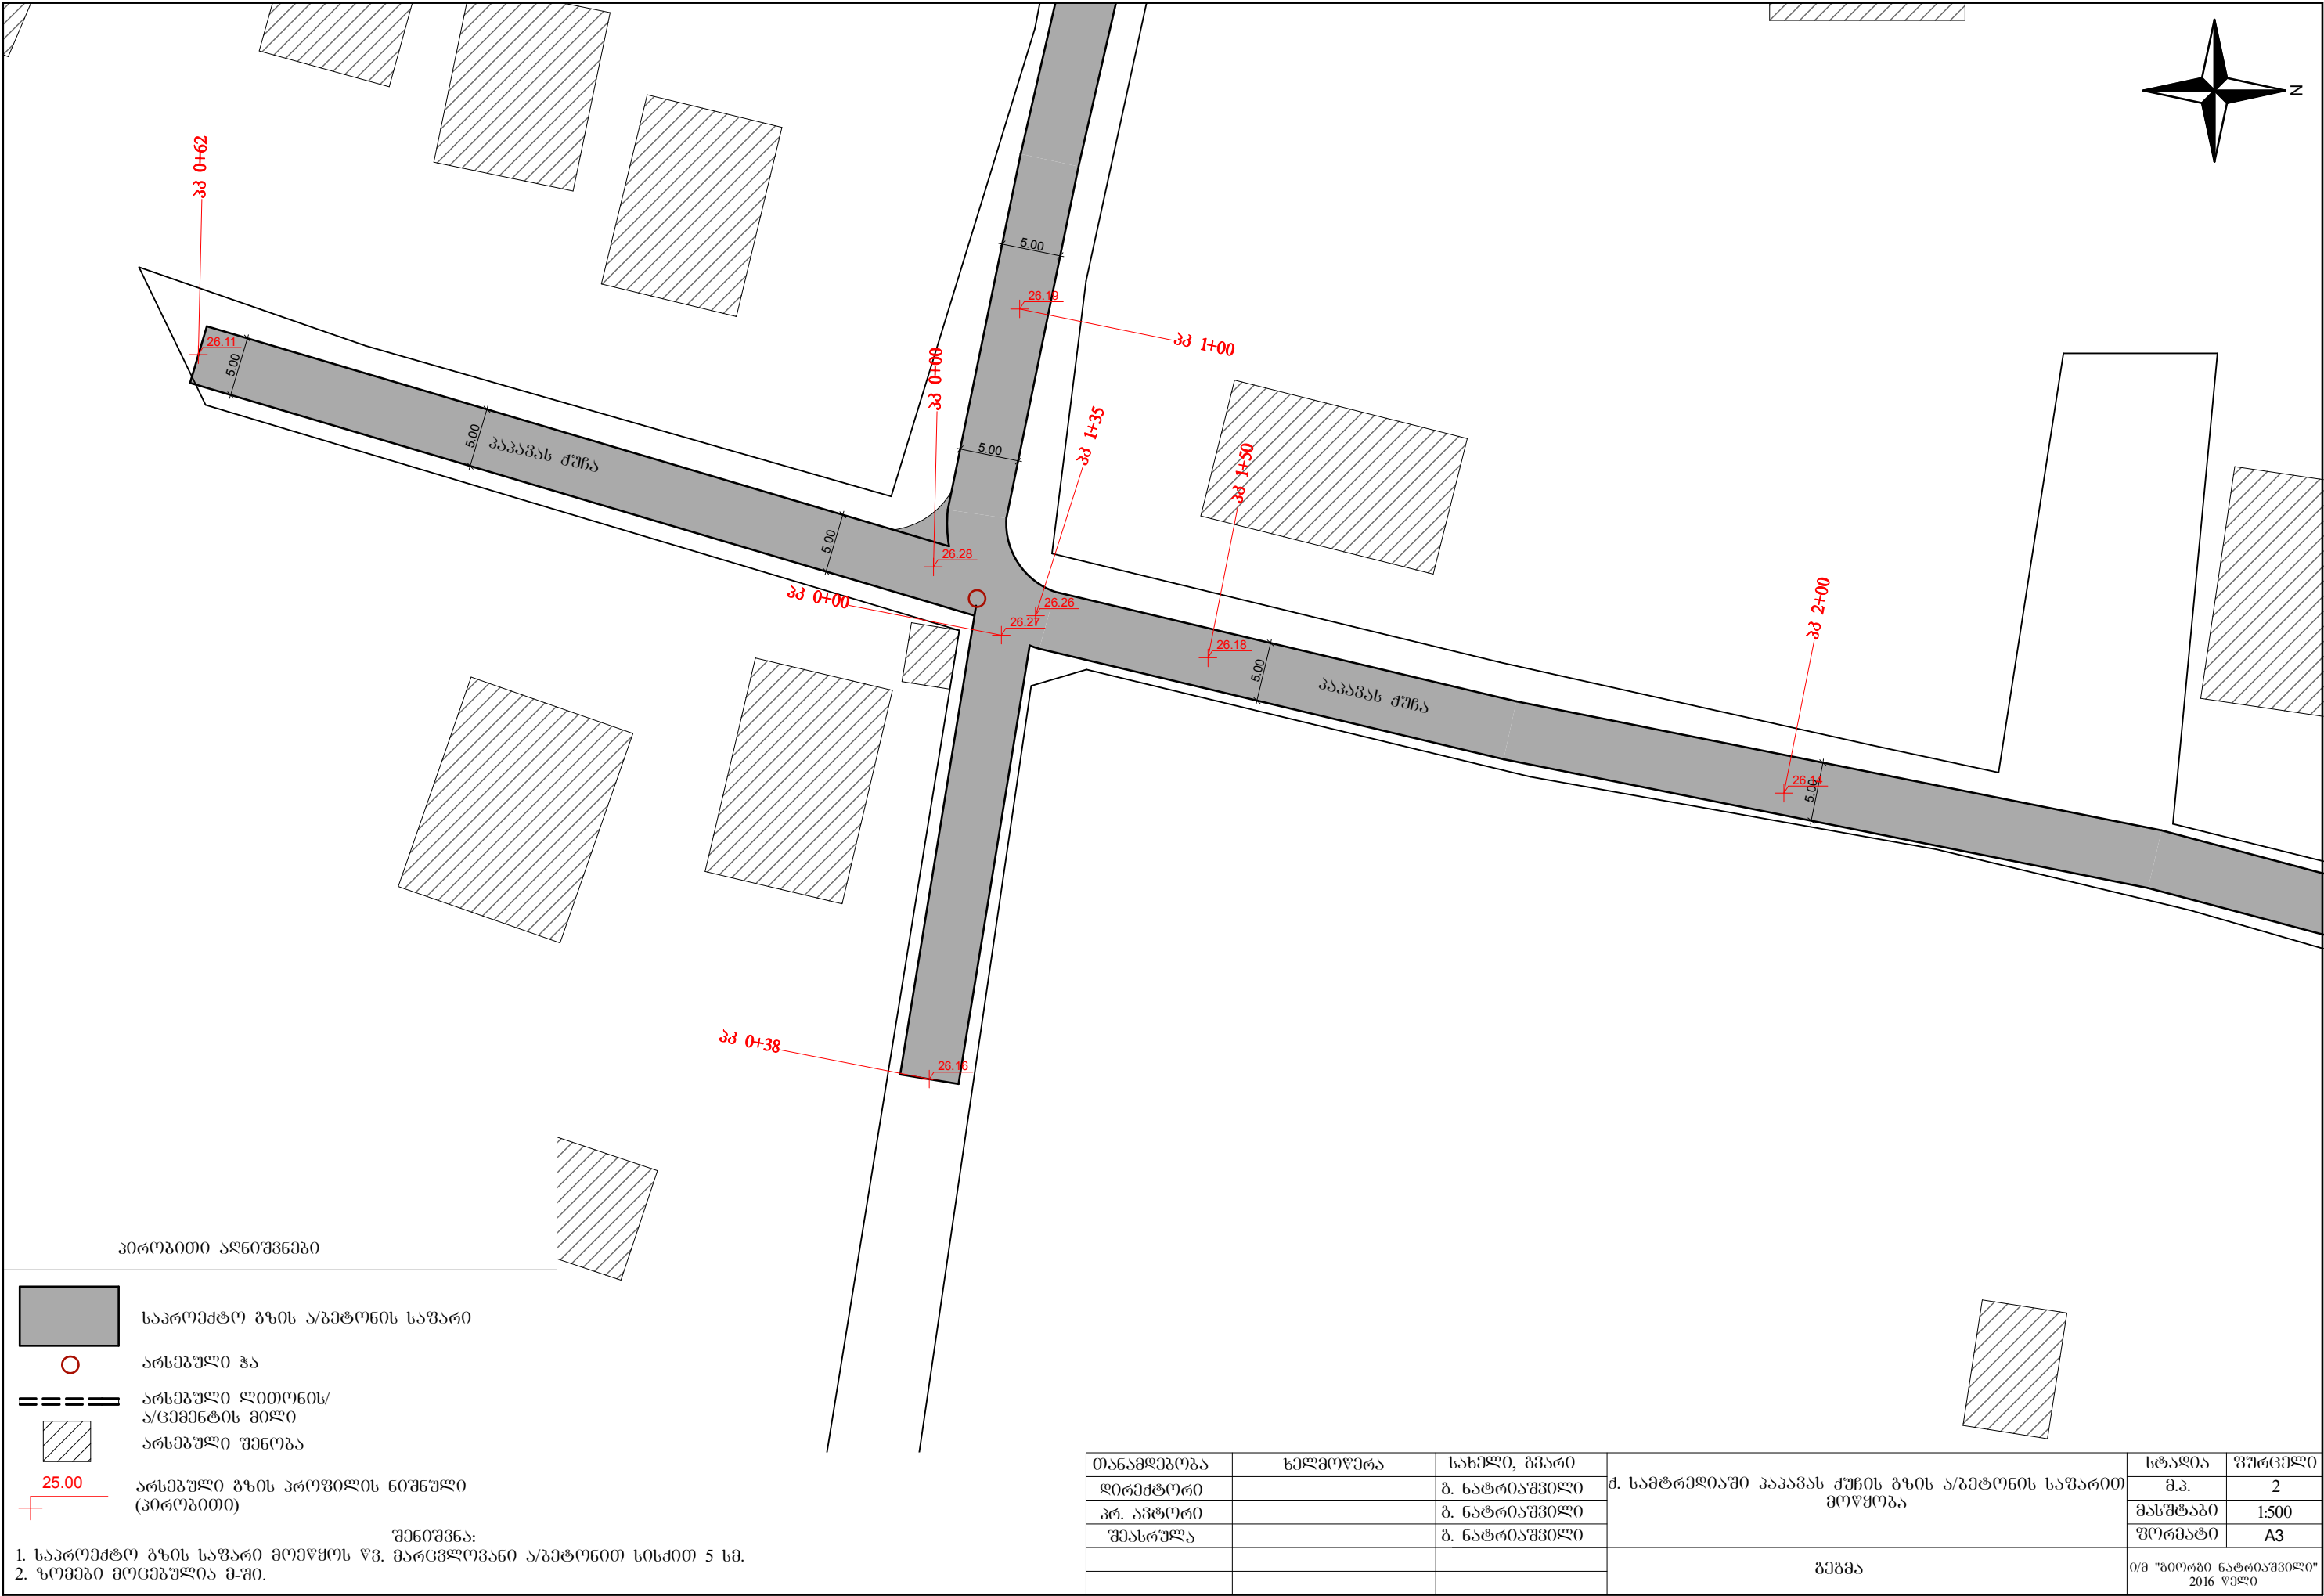

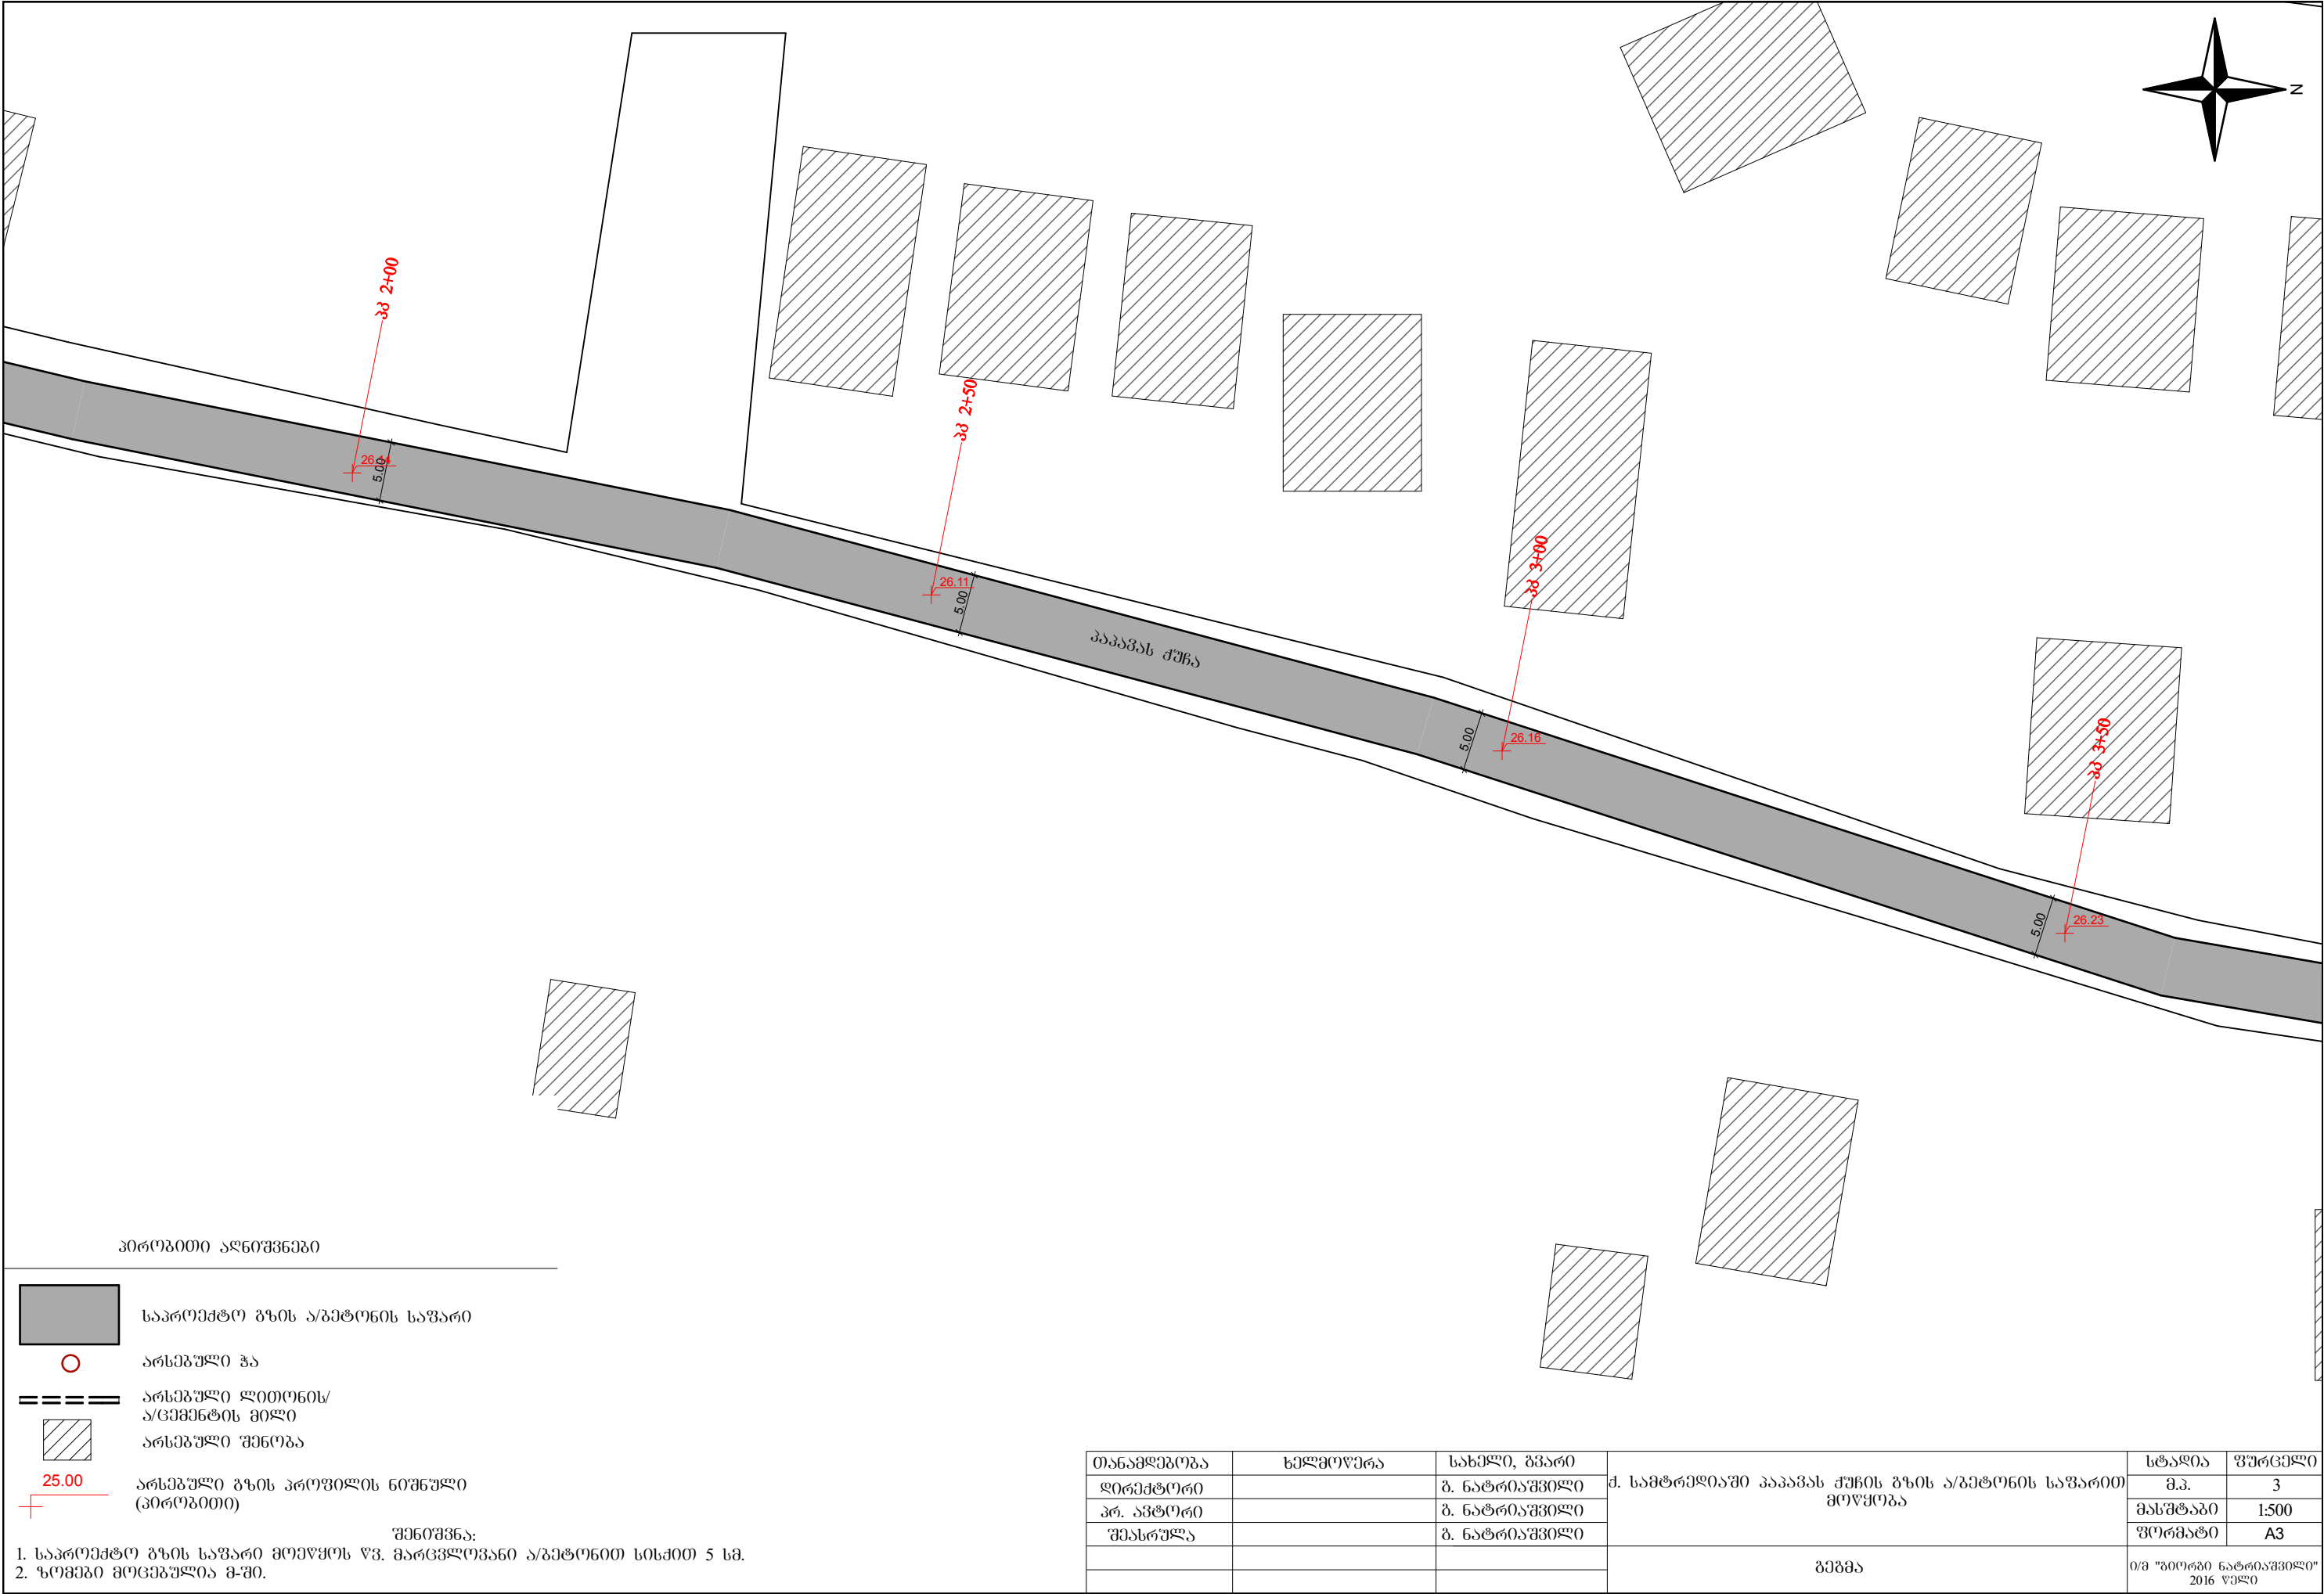


პროექტი აღნიშვნები

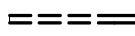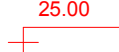-  საპროექტო გზის ა/გეტონის საზარი
-  არსებული ჭა
-  არსებული ლითონის/ ა/ცემენტის მილი
-  არსებული შენობა
-  არსებული გზის პროექტის ნიშნული (პროექტით)


შენიშვნა:

- საპროექტო გზის საზარი მოეწესს წვ. გარკვევლივანი ა/გეტონით სისძით 5 სმ.
- ზომები მოცემულია მ-მ.

თანამდებობა	ხელმოწერა	სახელი, გვარი	ქ. სამტრედიისში პაპავას ქუჩის გზის ა/გეტონის საზარით მოწყობა	სტადია	ფურცელი
დირექტორი		ბ. ნატრიაშვილი		მ.პ.	3
პრ. ავტორი		ბ. ნატრიაშვილი		მასშტაბი	1:500
შეასრულა		ბ. ნატრიაშვილი		ფორმატი	A3
			გეგმა	0/მ "პროექტი ნატრიაშვილი" 2016 წელი	

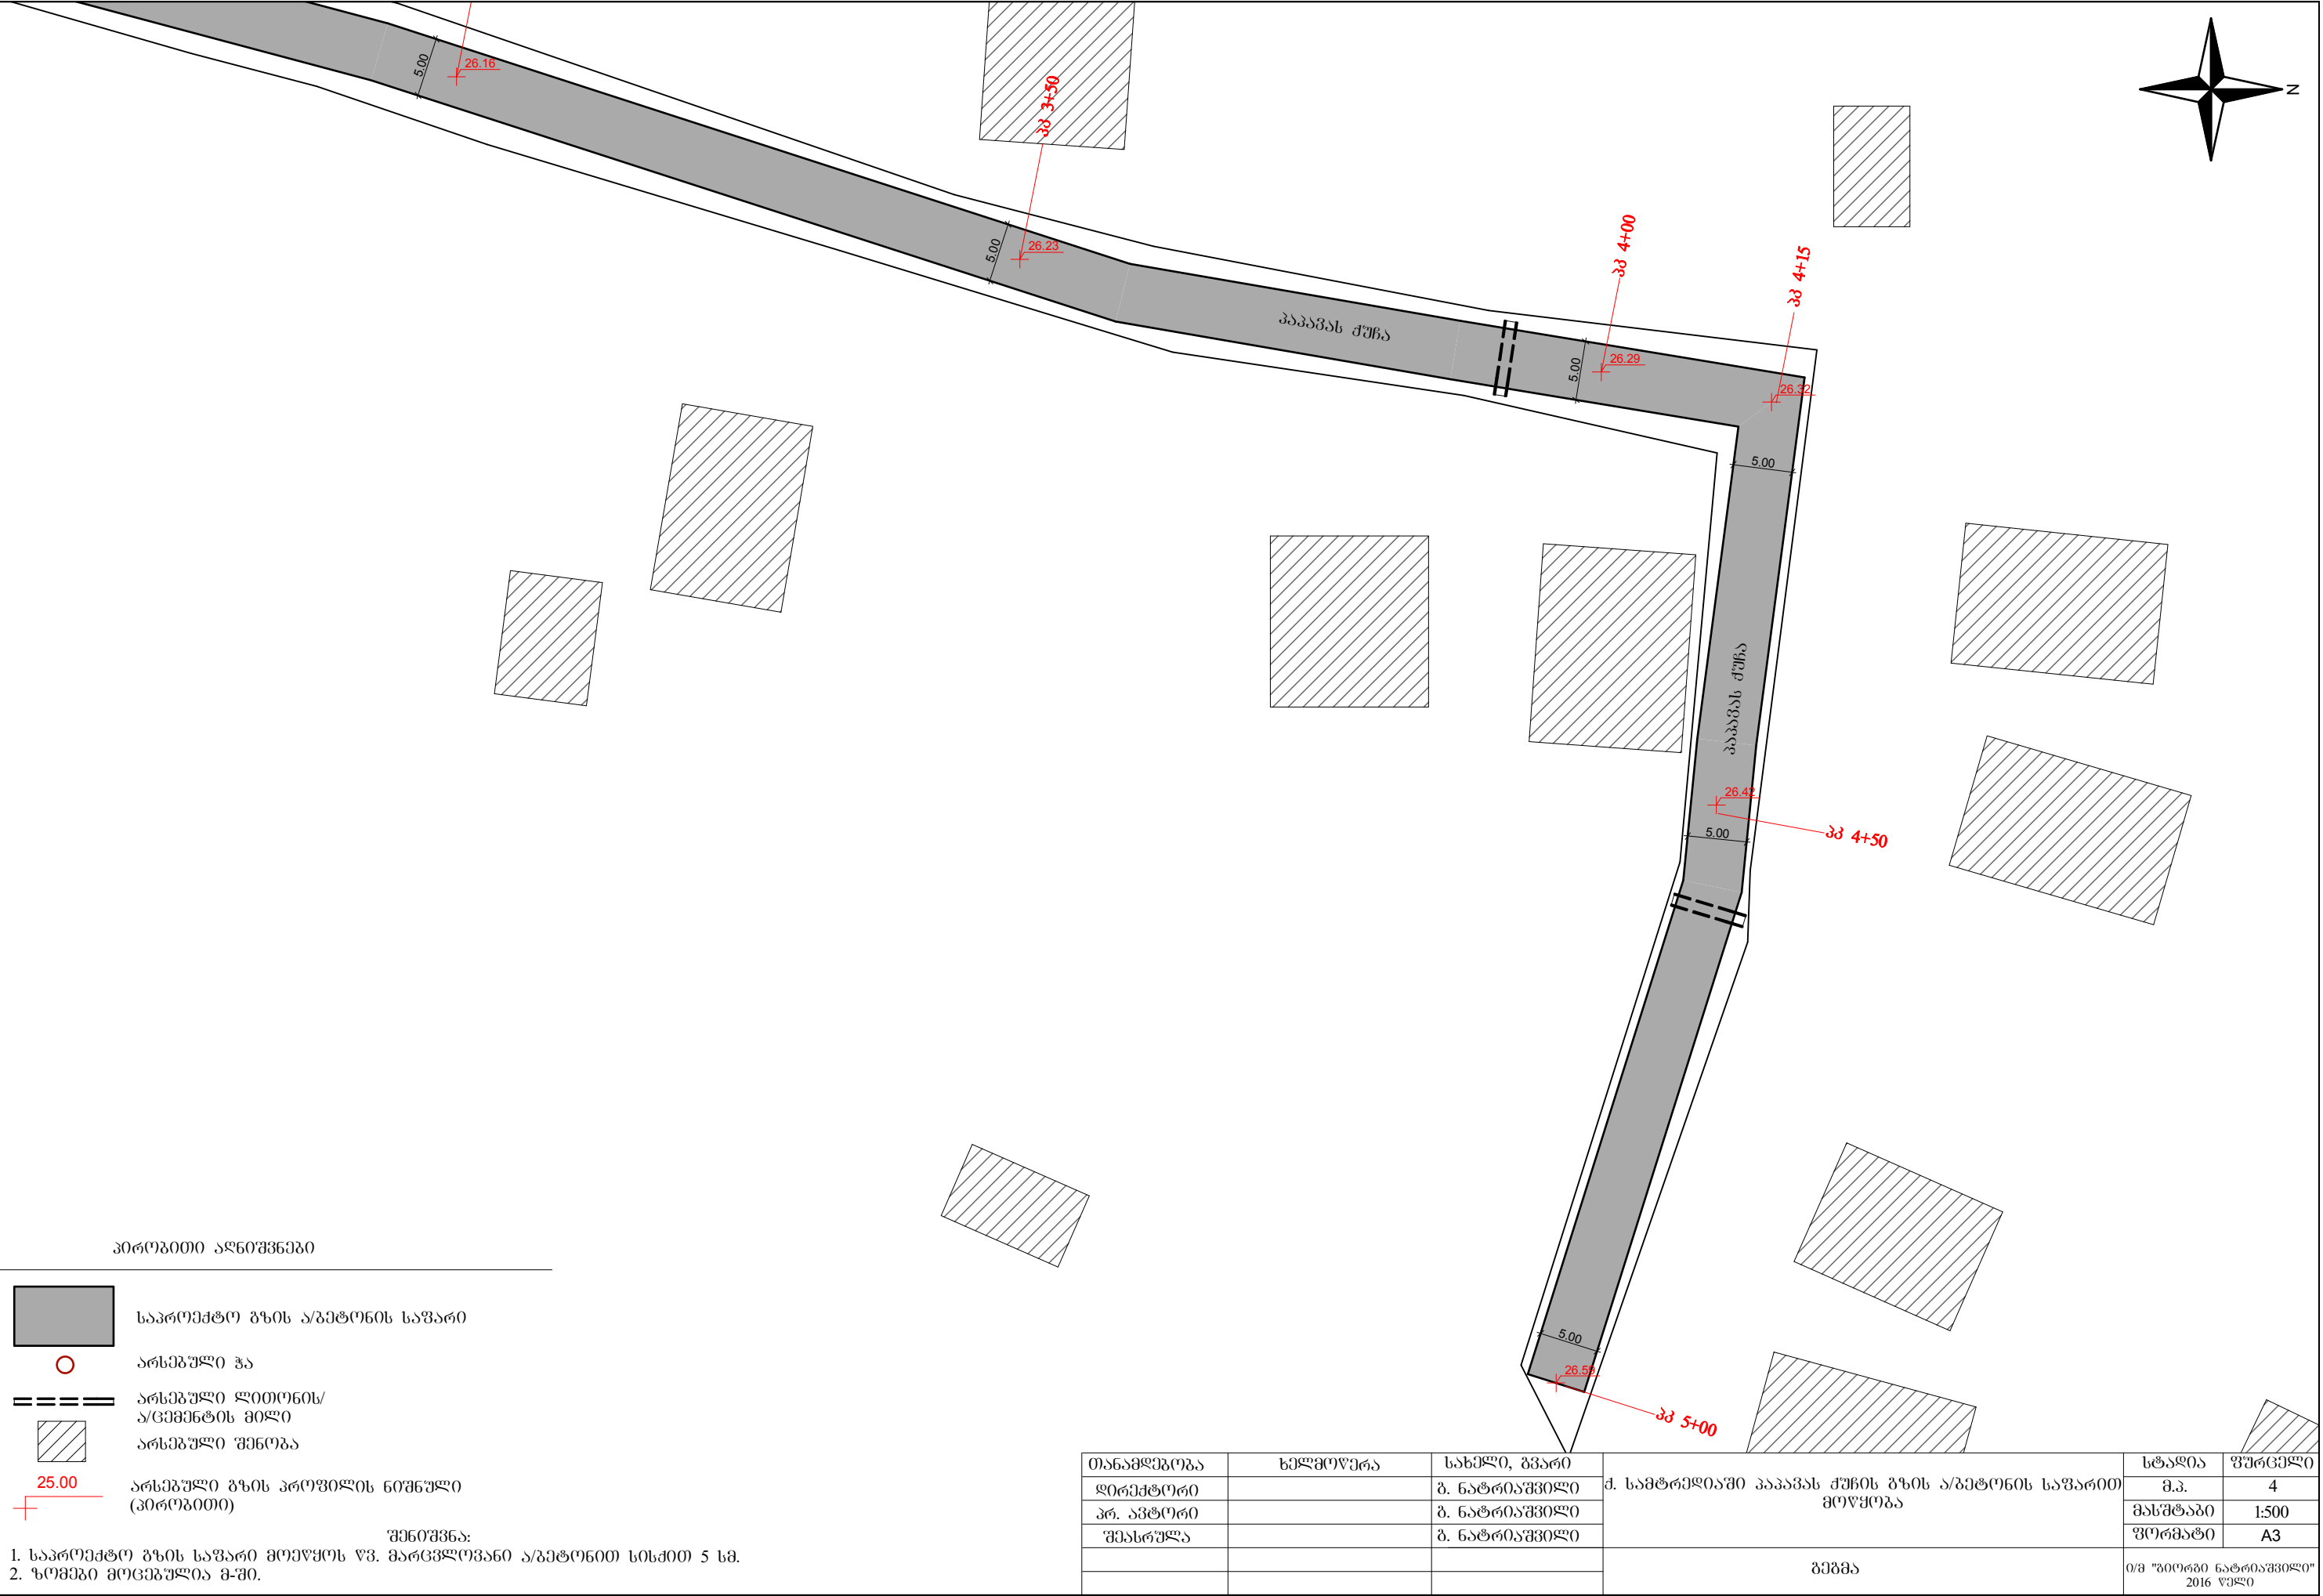


გრძივი პროფილი

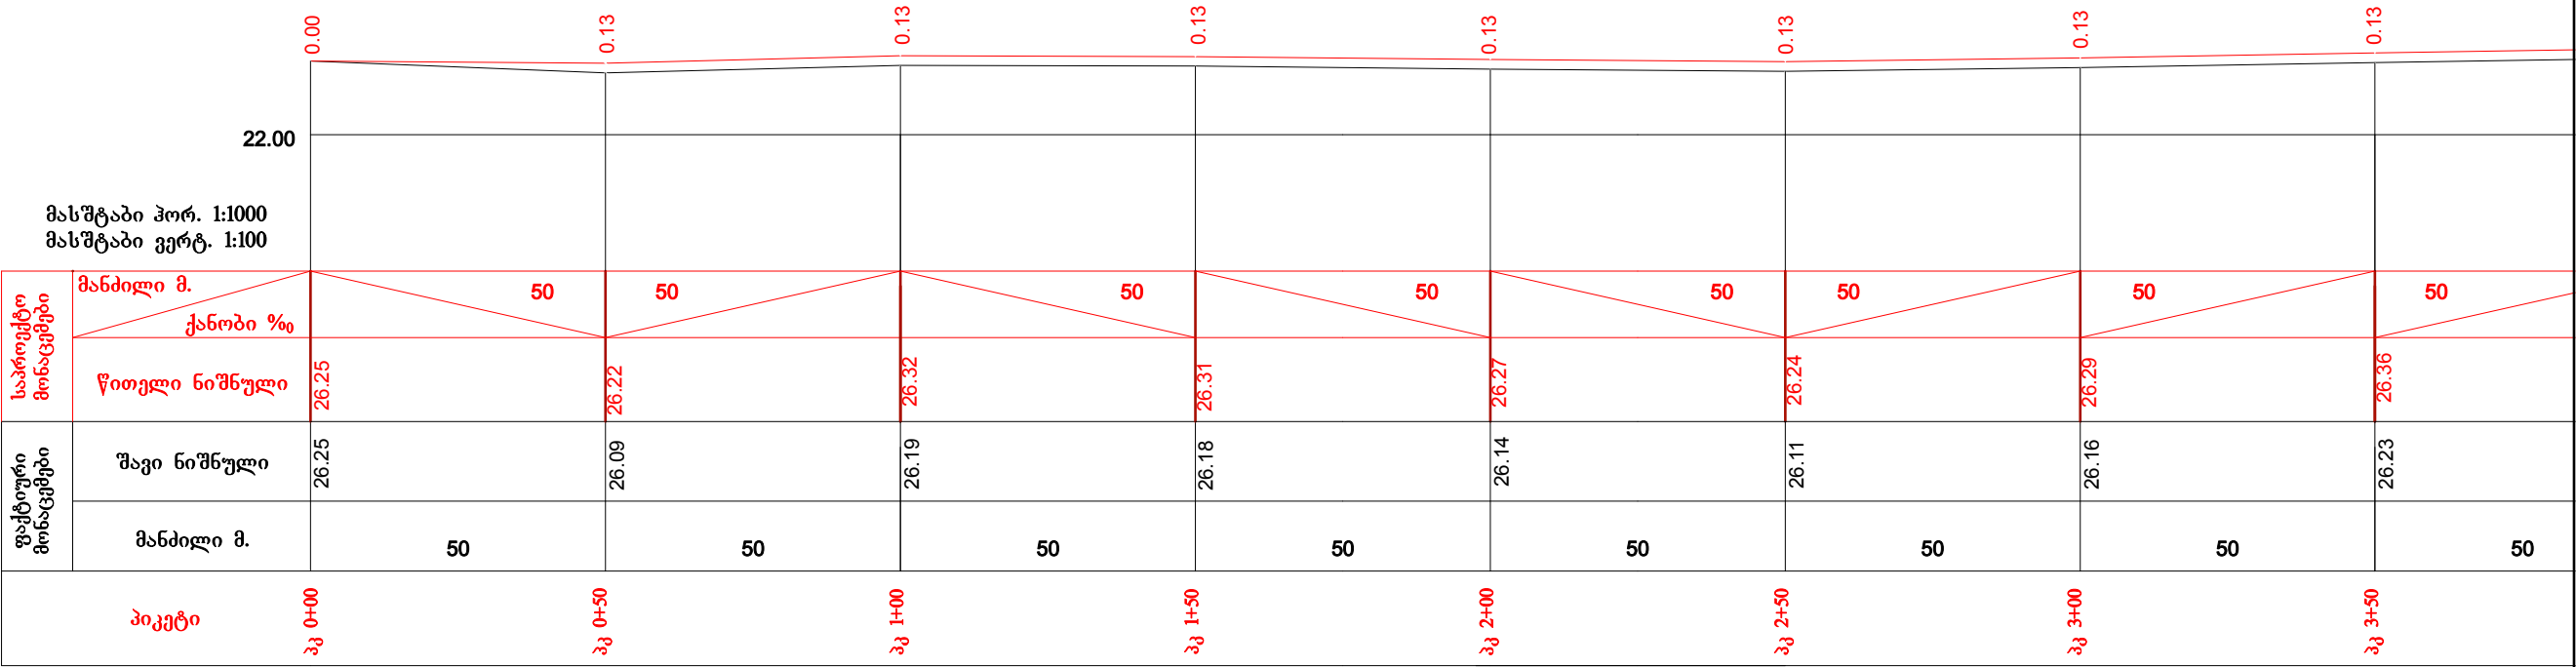

შენიშვნა:
1. ნიშნულები პირუბითი.
2. ზომები მოცემულია მ-ში







თანამდებობა	ხელმოწერა	სახელი, გვარი	ქ. სამტრედიისში პაპავას ქუჩის გზის ა/გემტონის საფარით მოწეობა	სტადია	ფურცელი
დირექტორი		ბ. ნატრიაშვილი		მ.პ.	5
პრ. ავტორი		ბ. ნატრიაშვილი		მასშტაბი	1:100
შეასრულა		ბ. ნატრიაშვილი		ფორმატი	A3
			გრძივი პროფილი	0/მ "ბიორბი ნატრიაშვილი" 2016 წელი	

გრძივი პროფილი





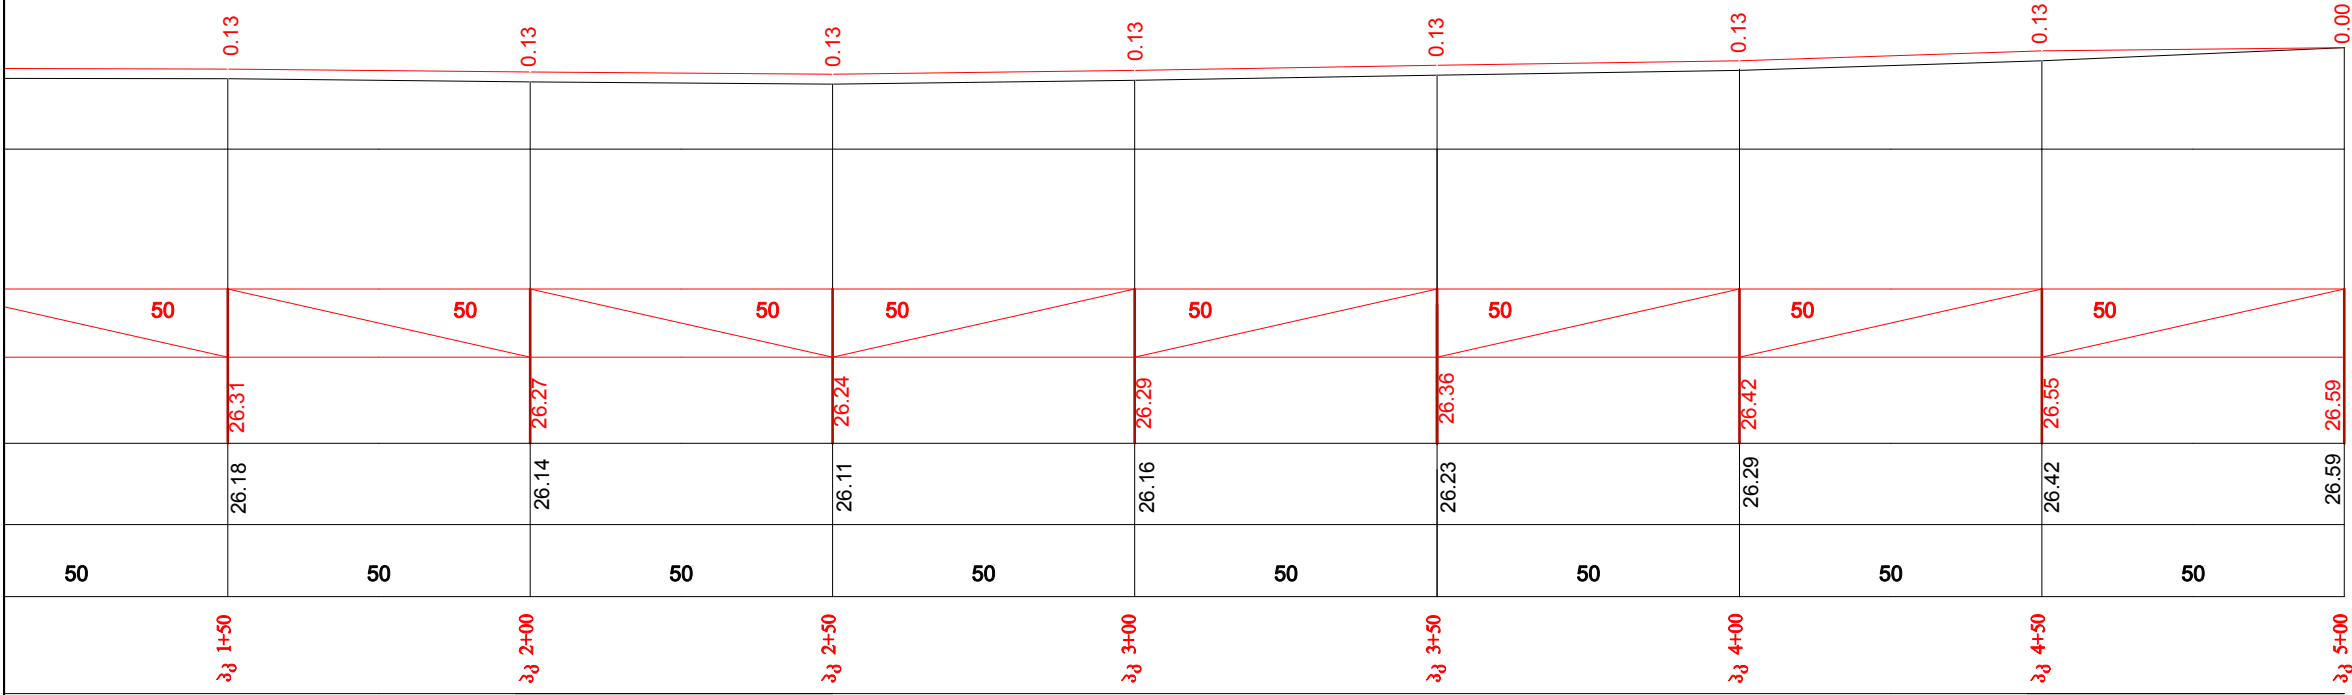


შენიშვნა:
1. ნიშნულები პირუბითი.
2. ზომები მოცემულია მ-ში


თანამდებობა	ხელმოწერა	სახელი, გვარი	ქ. სამტრედიისში პაპავას ქუჩის ზღის ა/გეტონის სავარითი მოწყობა	სტადია	ფურცელი
დირექტორი		ბ. ნატრიაშვილი		მ.პ.	6
პრ. ავტორი		ბ. ნატრიაშვილი		მასშტაბი	1:100
შეასრულა		ბ. ნატრიაშვილი		ფორმატი	A3
			გრძივი პროფილი	0/მ "ზიორბი ნატრიაშვილი" 2016 წელი	

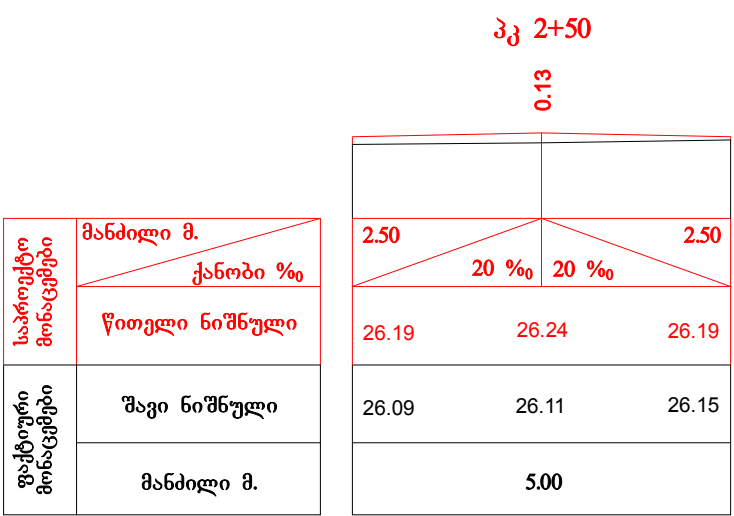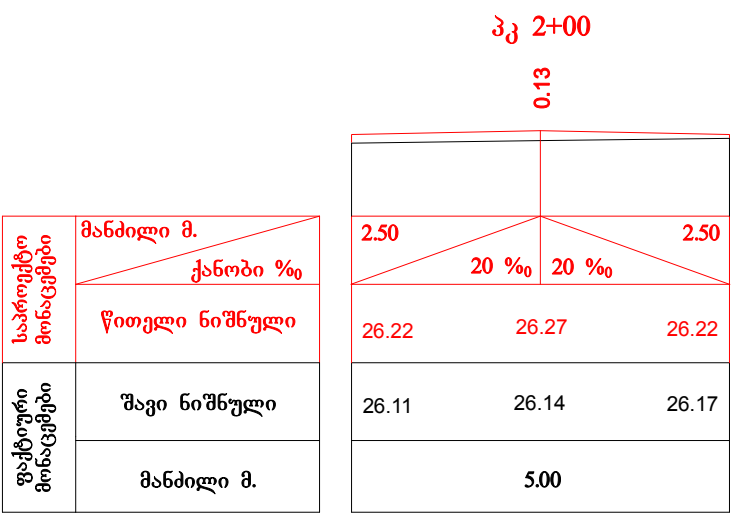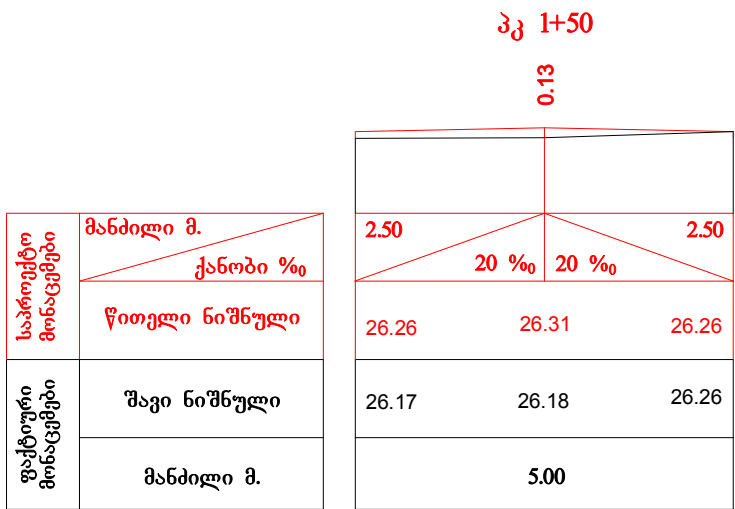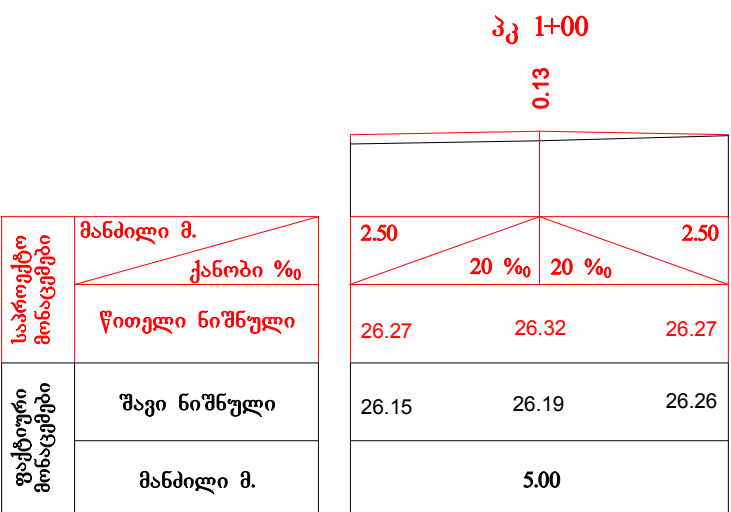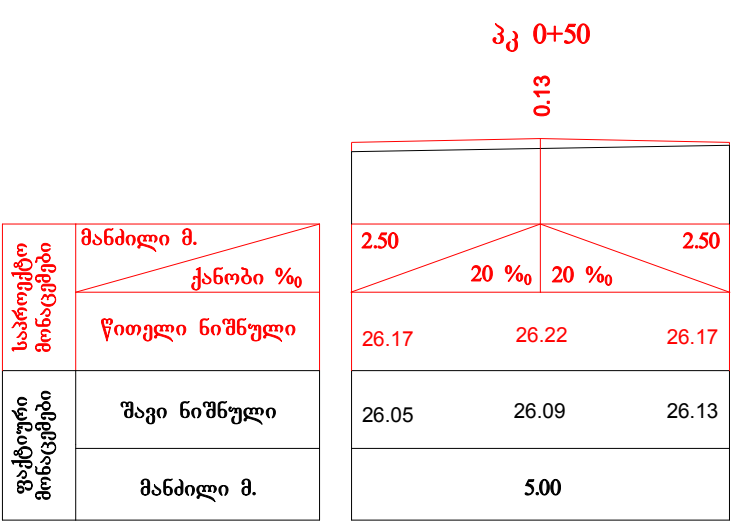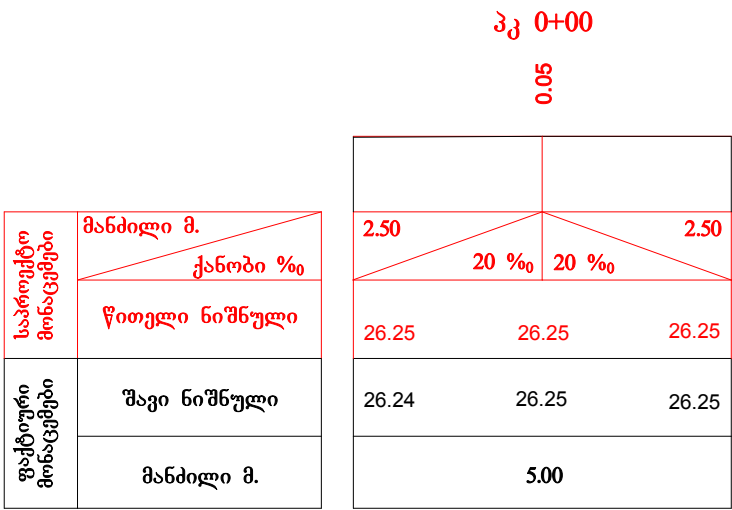

თანამდებობა	ხელმოწერა	სახელი, გვარი	ქ. სამტრედიის რაიონის ქუჩის გზის ა/გატონის საფარი	სტაფია	ფურცელი
დირექტორი		ბ. ნატრიაშვილი		მ.პ.	7
პრ. ავტორი		ბ. ნატრიაშვილი		მასშტაბი	1:100
შეასრულა		ბ. ნატრიაშვილი		ფორმატი	A3
			ბანძი პროექტები	ი/მ "გიორგი ნატრიაშვილი" 2016 წელი	

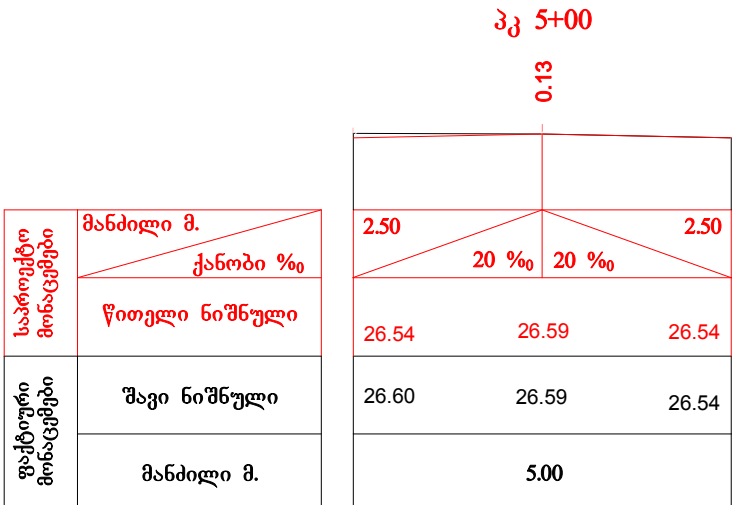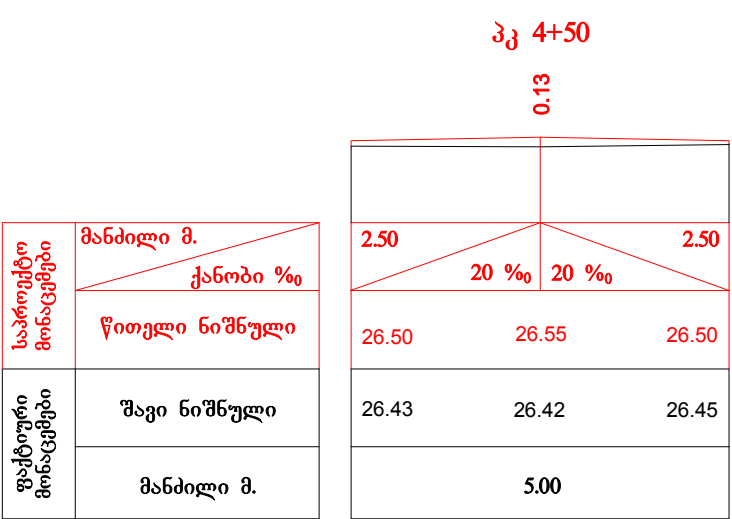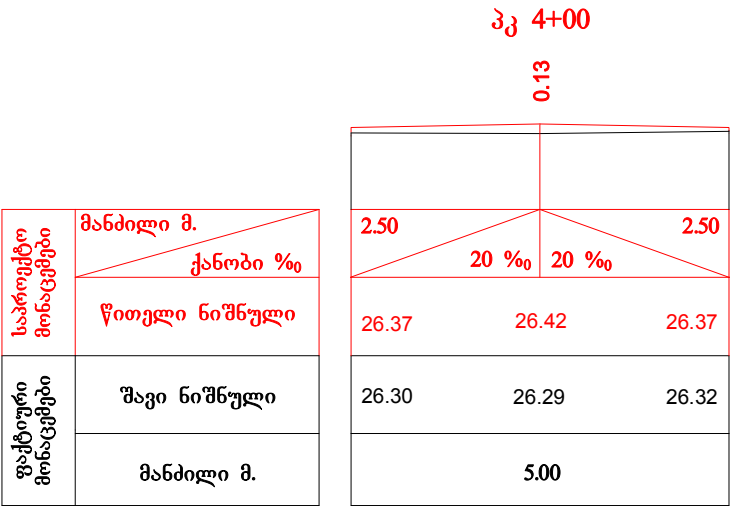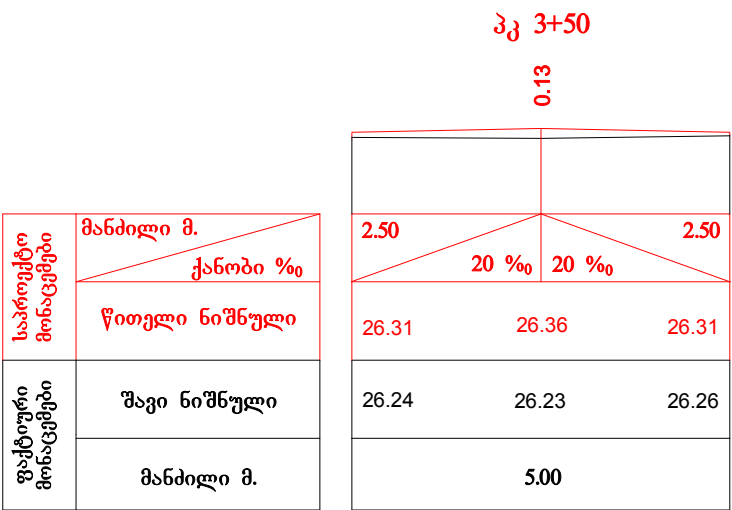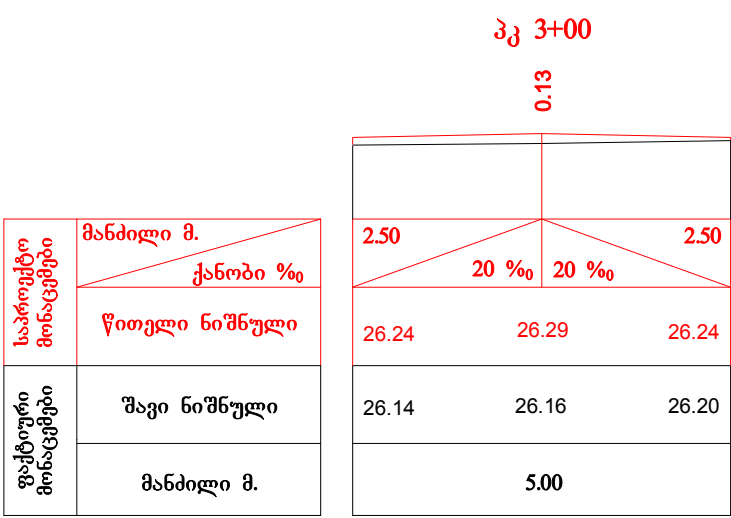

თანამდებობა	ხელმოწერა	სახელი, გვარი	ძ. სამტრედიისში პაპაშას ქუჩის გზის ა/ბეტონის საფარით მოწყობა	სტადია	ფურცელი
დირექტორი		ბ. ნატრიაშვილი		მ.პ.	8
პრ. ავტორი		ბ. ნატრიაშვილი		მასშტაბი	1:100
შეასრულა		ბ. ნატრიაშვილი		ფორმატი	A3
			ბანძვი პროექტები	0/მ "პიორბი ნატრიაშვილი" 2016 წელი	

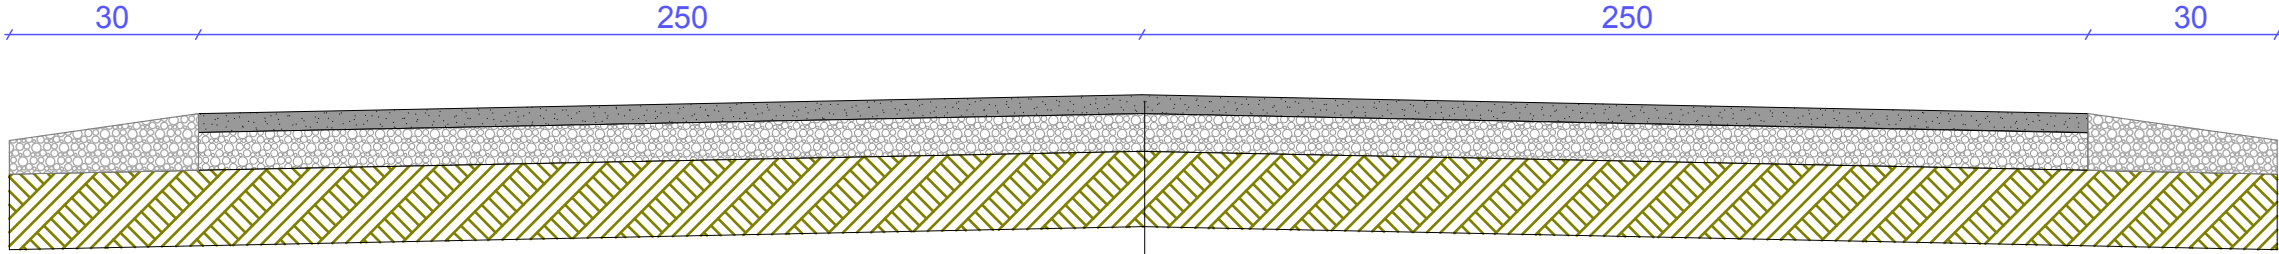

საფარის ზედა ფენა - წვრილმარცვლოვანი მკვრივი ლორღოვანი ა/გებენის
ცხელი ნარევი ტიპი "Б" მარკა II სისქით 5 სმ (ბოსტ 9128-84)

ბიტუმის ემულსიის მოსხმა 1მ²=600გრ

საფუძვლის ზედა ფენის მოწყობა ფრაქციული ლორღით (0-40მმ) სისქით=8სმ
(ბოსტ 25607-83)

არსებული დაკრთვილი ბრუნტის ფენა

თანამდებობა	ხელმოწერა	სახელი, გვარი	ძ. სამტრედიაში პაპავას ქუჩის გზის გზის ა/გებენის საფარიით მოწყობა	სტადია	ფურცელი
დირექტორი		ბ. ნატრიაშვილი		მ.პ.	9
პრ. ავტორი		ბ. ნატრიაშვილი		მასშტაბი	1:500
შეასრულა		ბ. ნატრიაშვილი		ფორმატი	A3
			საგზაო სამონის კონსტრუქცია	0/მ "გიორგი ნატრიაშვილი" 2016 წელი	