


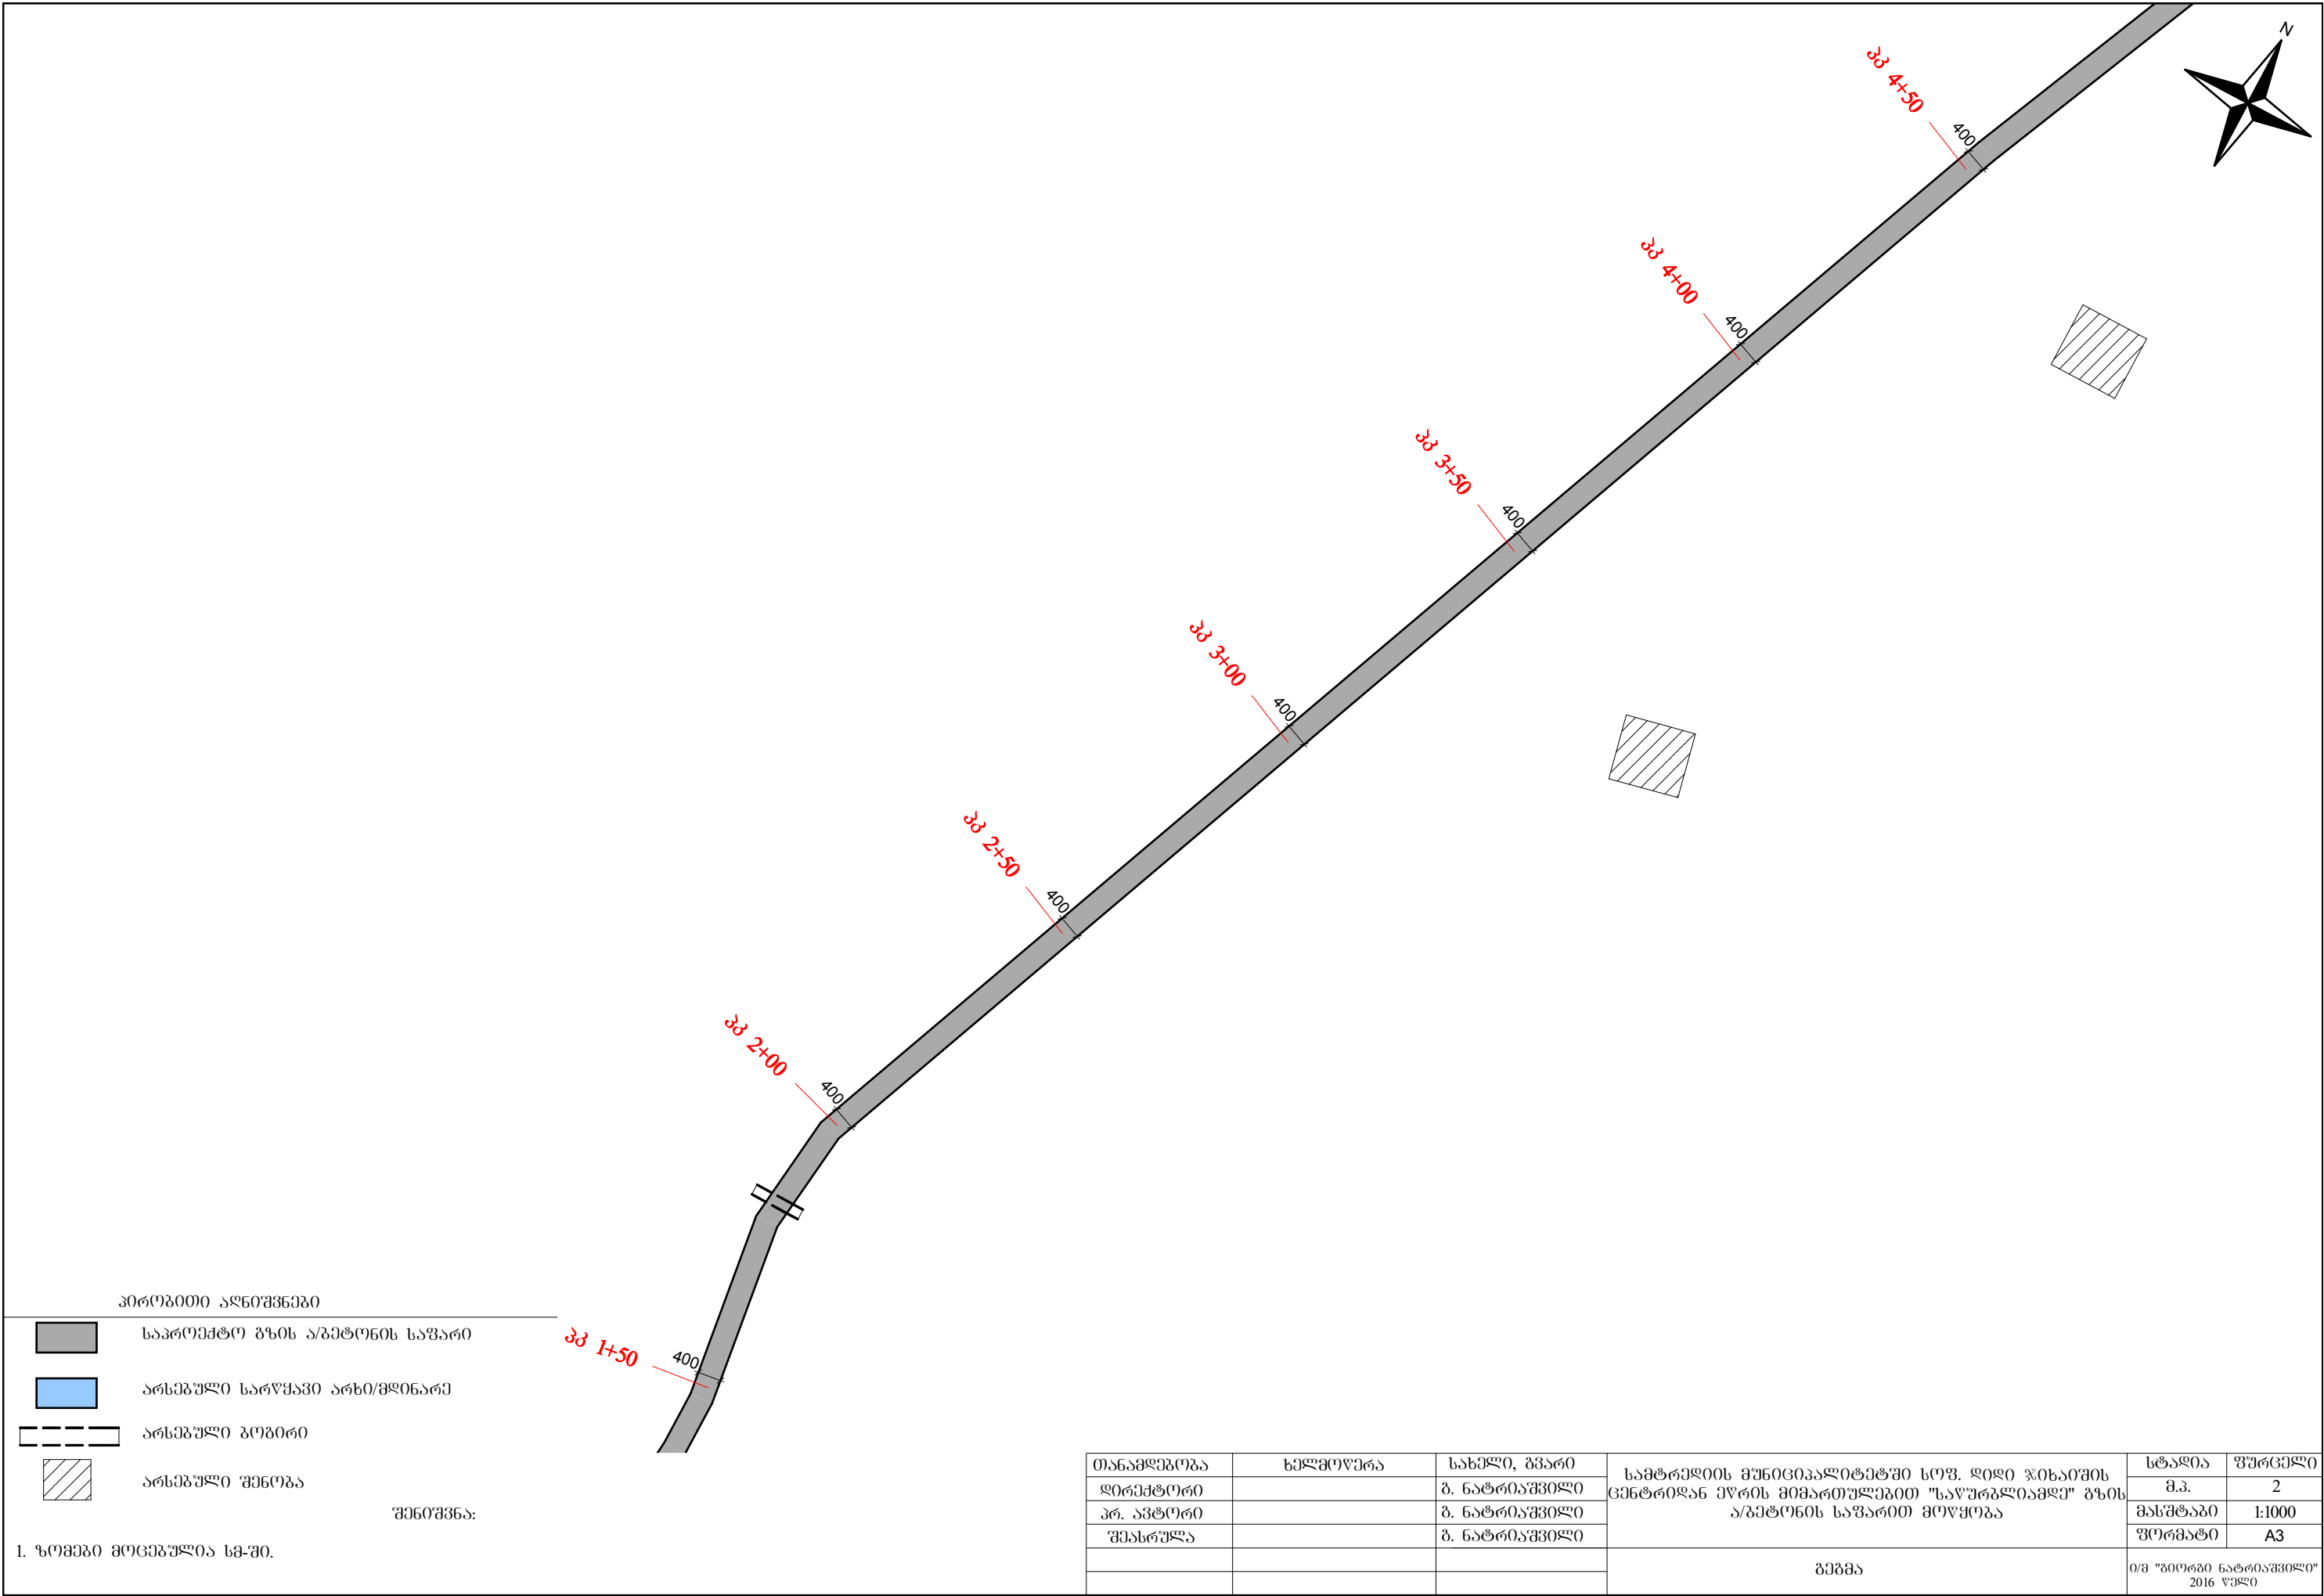

1. ზომები მოცემულია სმ-ში.

თანამდებობა	ხელმოწერა	სახელი, გვარი	სამტრედიის მუნიციპალიტეტში სოფ. ღიღი ჯიხაიშის ცენტრიდან ევროს მიმართულებით "საუპროექტო" გზის ა/გვეტონის საფარით მოწყობა	სტადია	ფურცელი
დირექტორი		ბ. ნატრიაშვილი		მ.პ.	2
პრ. ავტორი		ბ. ნატრიაშვილი		მასშტაბი	1:1000
შეასრულა		ბ. ნატრიაშვილი		ფორმატი	A3
			გე		

