


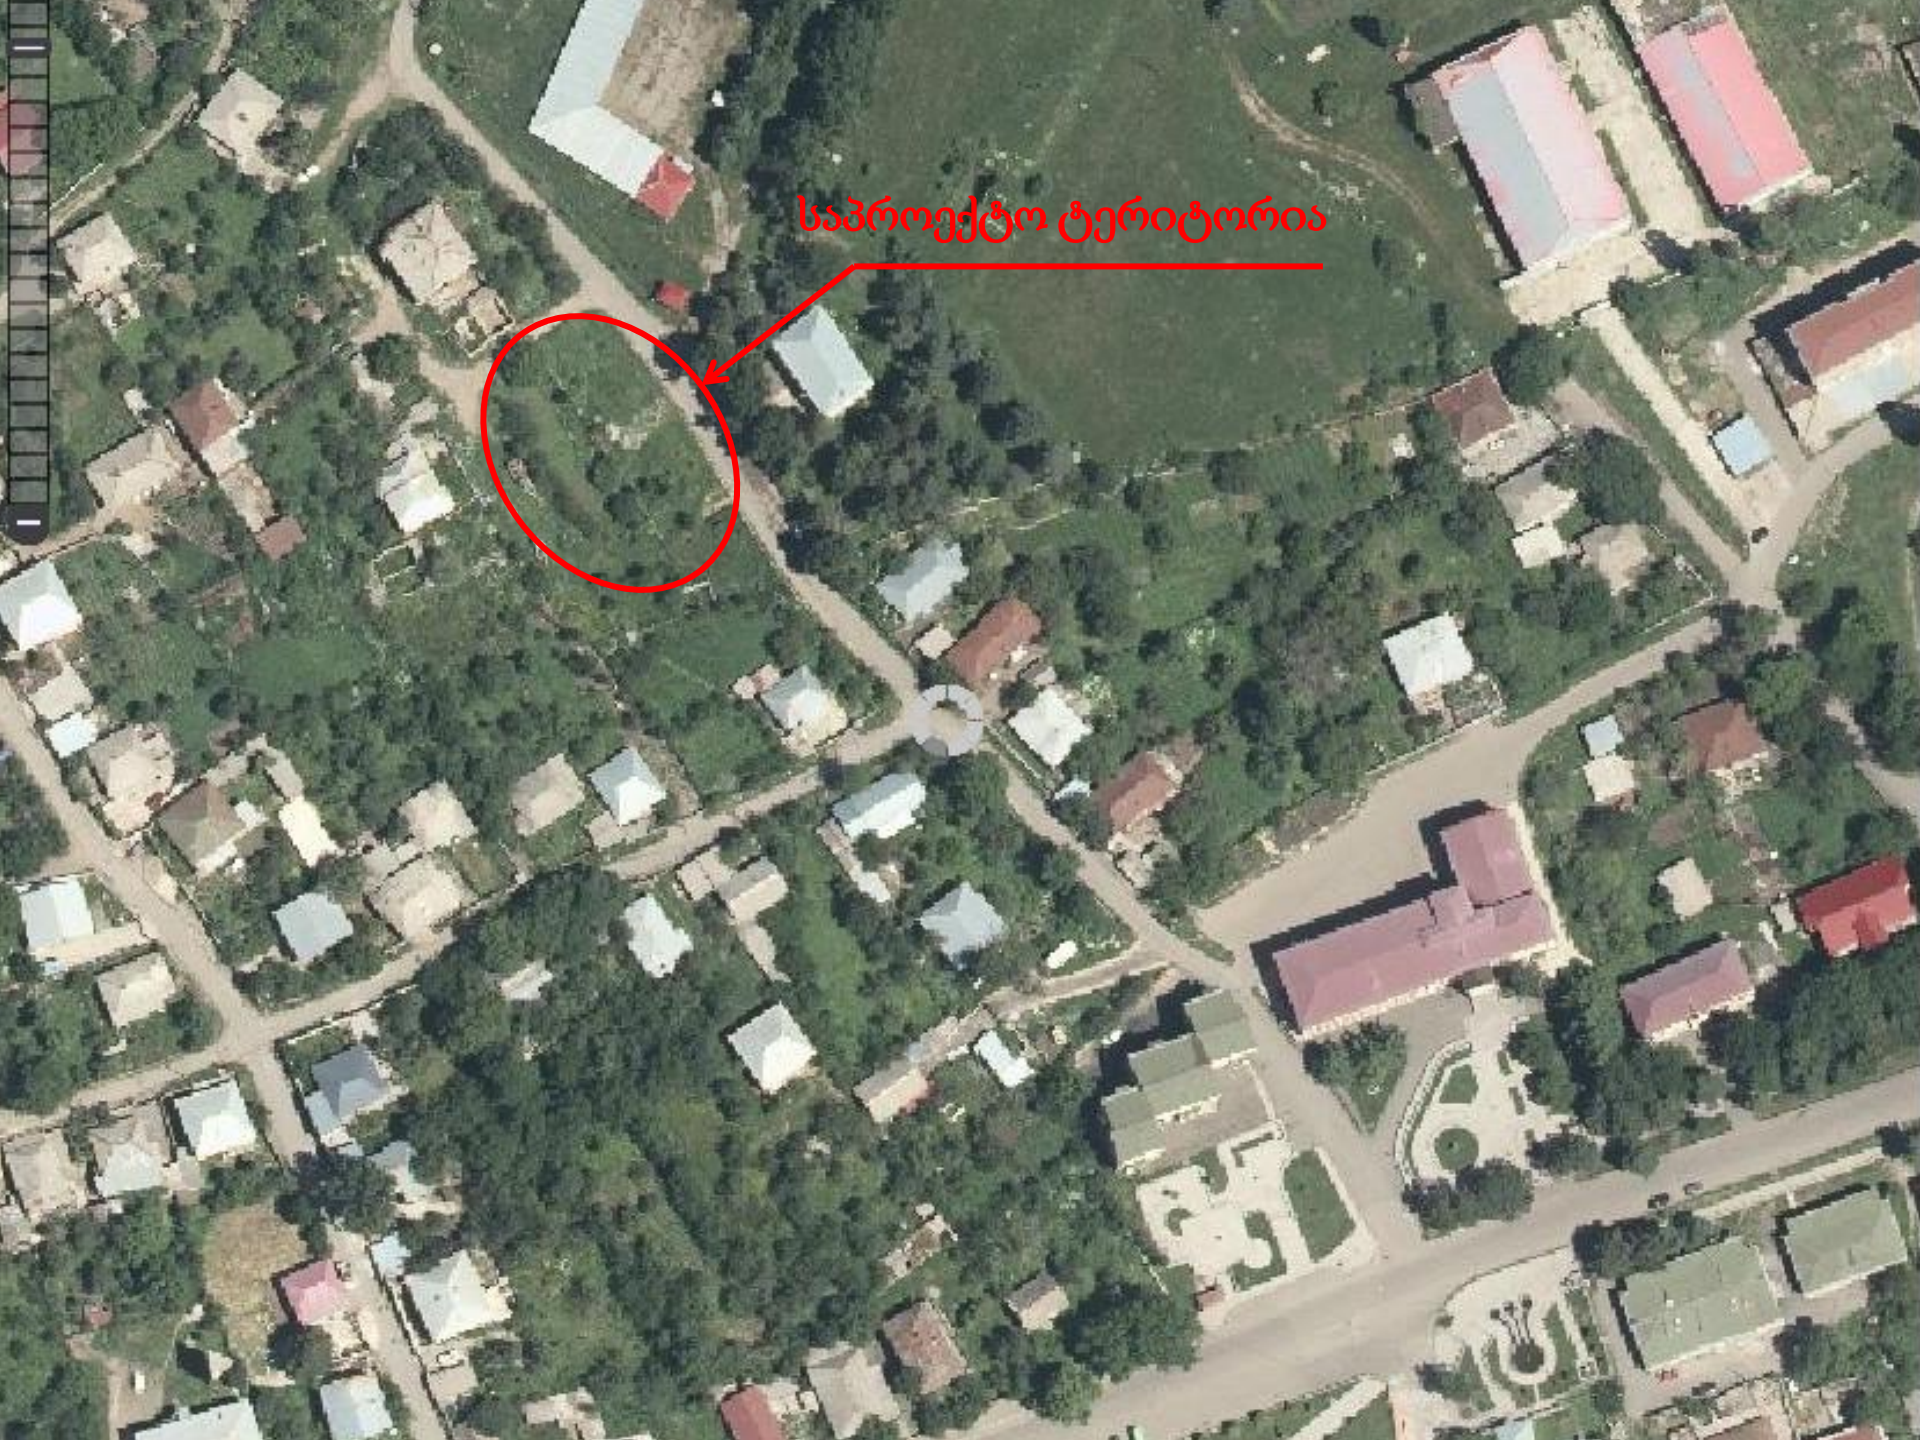

საპროექტო ტერიტორია