



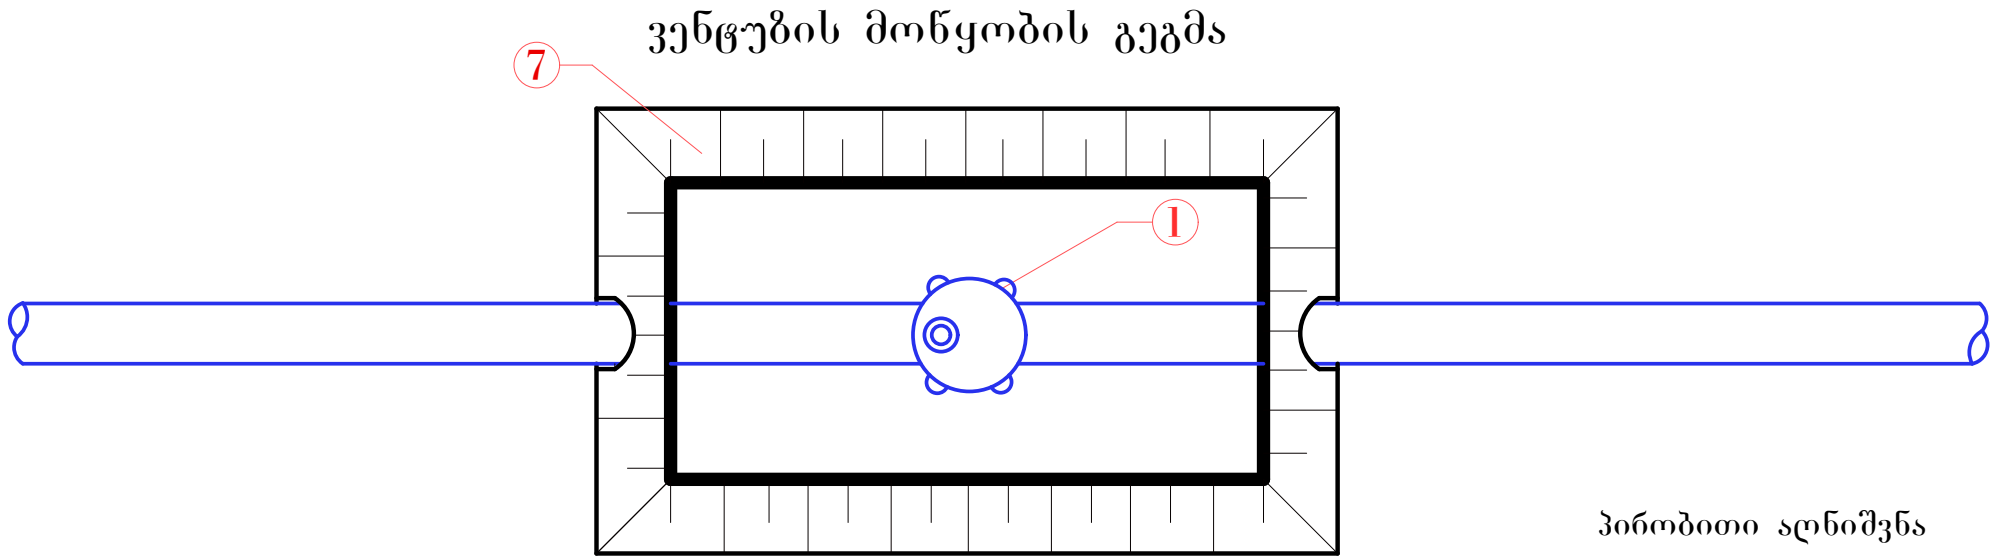

პირობითი აღნიშვნა

1. ვენცუბი 32მმ
2. ვენციდი 32მმ
3. ადაპტორი ფოდადზე გარე კუთხით 32მმ
4. ქურო D=32
5. გადამყვანი 63მმ/32მმ
6. განშვოების ფიფინგი D=63-63მმ
7. ჰდასცმასის ყუთი 500X400X400H

ვენცუბის და ჰდასცმასის ყუთის ქრიდი

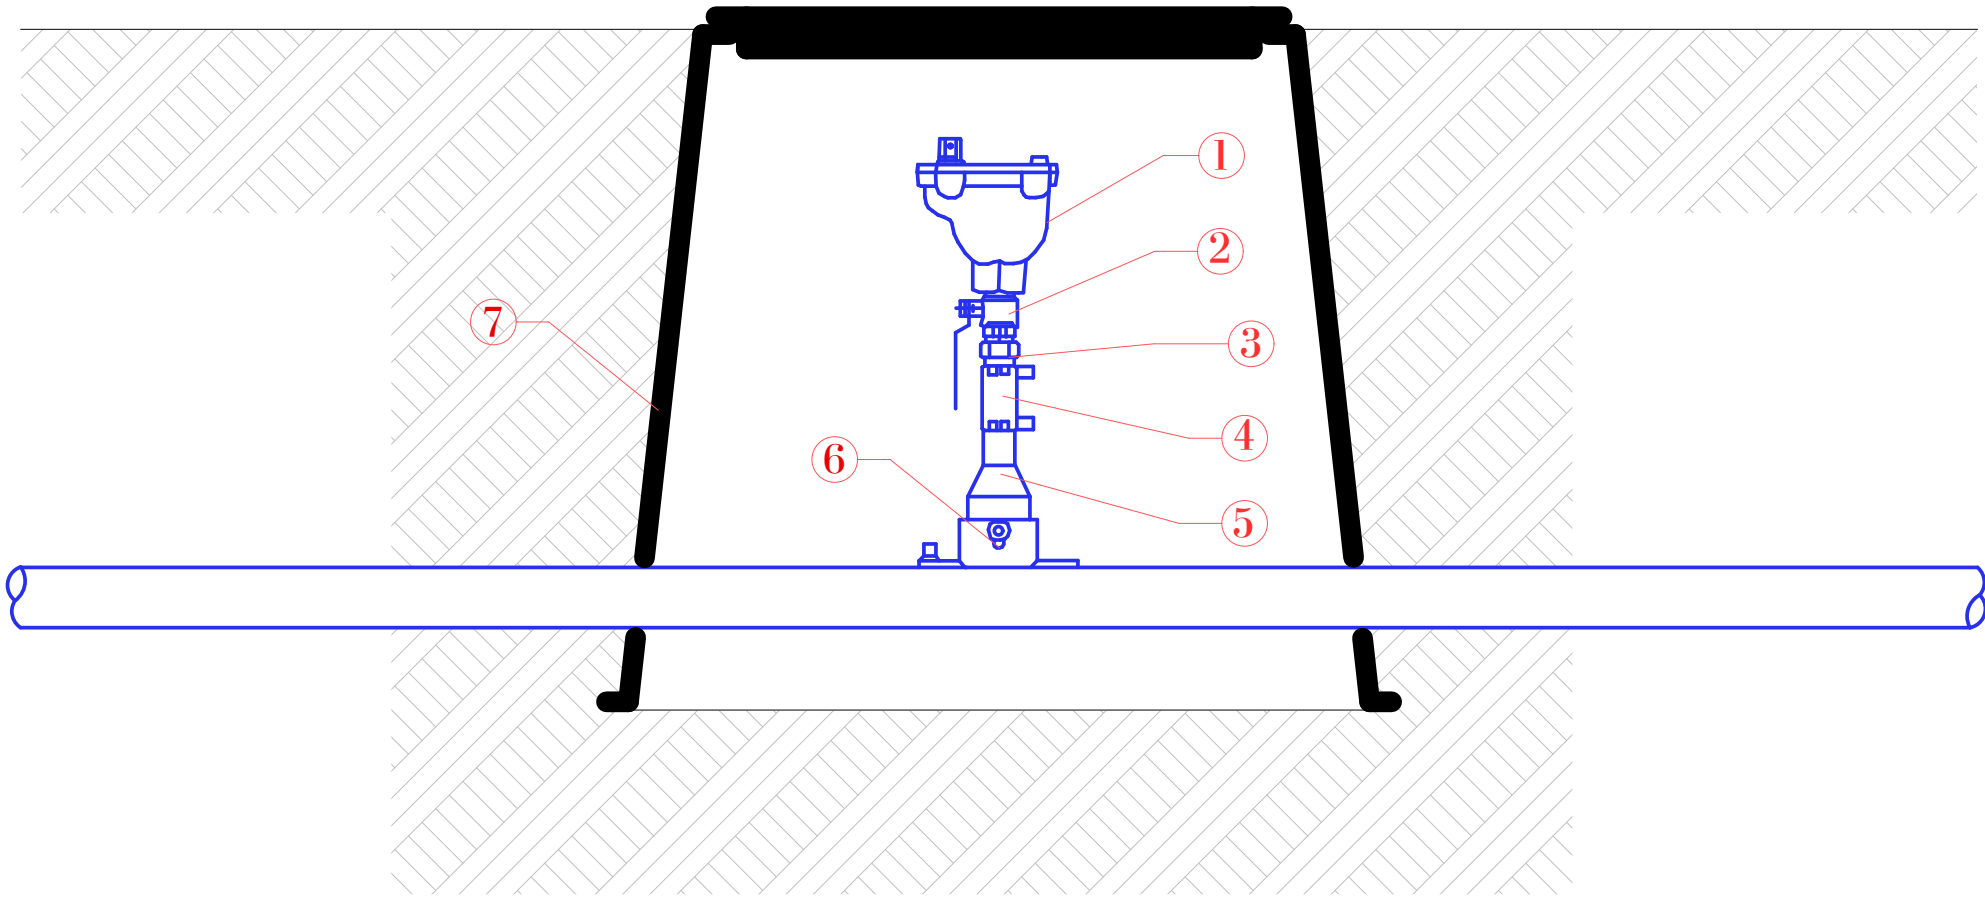

დირექტორი:		ი. ხუხუნაიშვილი
შეადგინა:		ი. ხუხუნაიშვილი

დაშკვეთი:
ხულოს მუნიციპალიტეტის მერია
ფურცლის დასახელება

ვენცუბის მონცობის გეგმა და ქრიდი

სტატია:		მ.პ.
ფურცელი:	ფურცლები:	წელი
7	7	2018

პირობითი აღნიშვნა
მაშტაბი: