


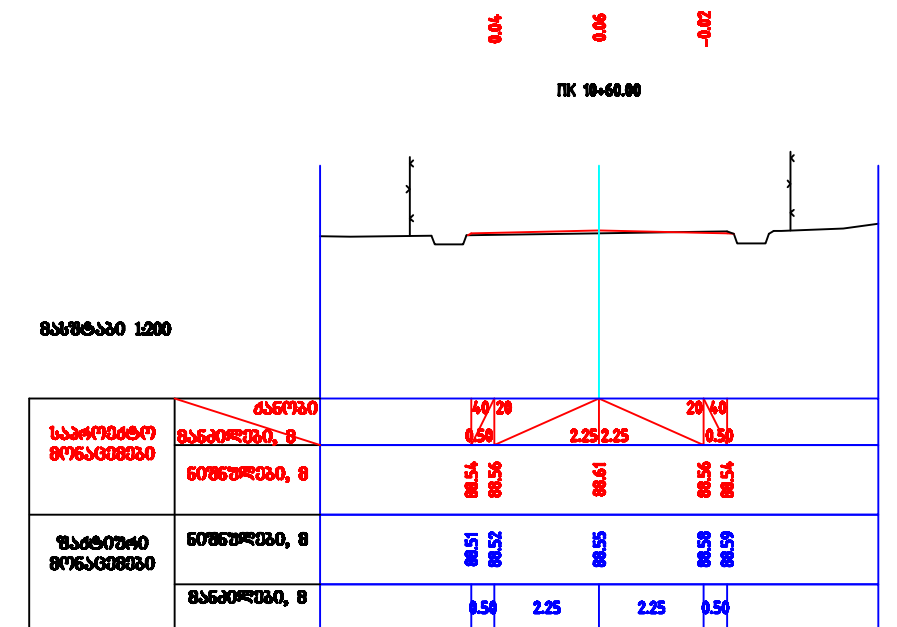
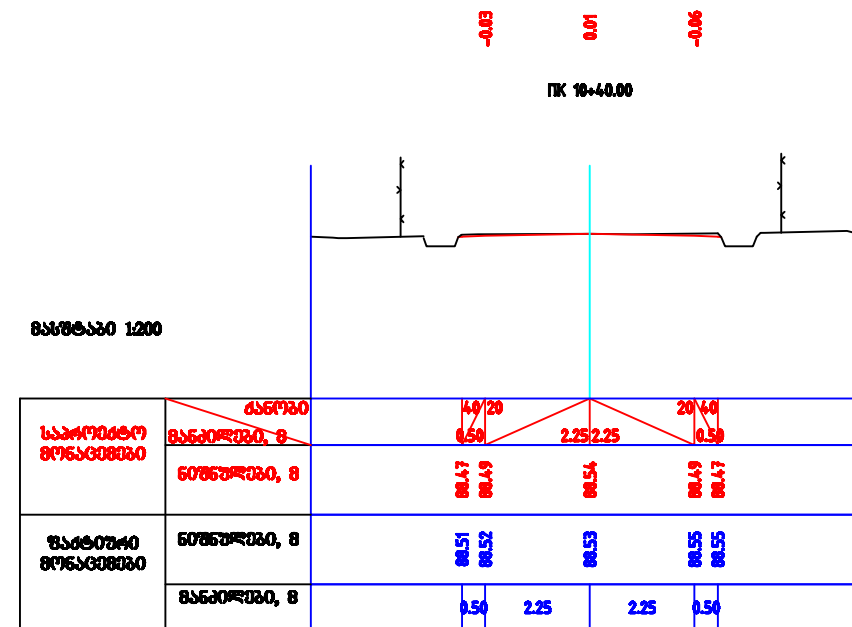
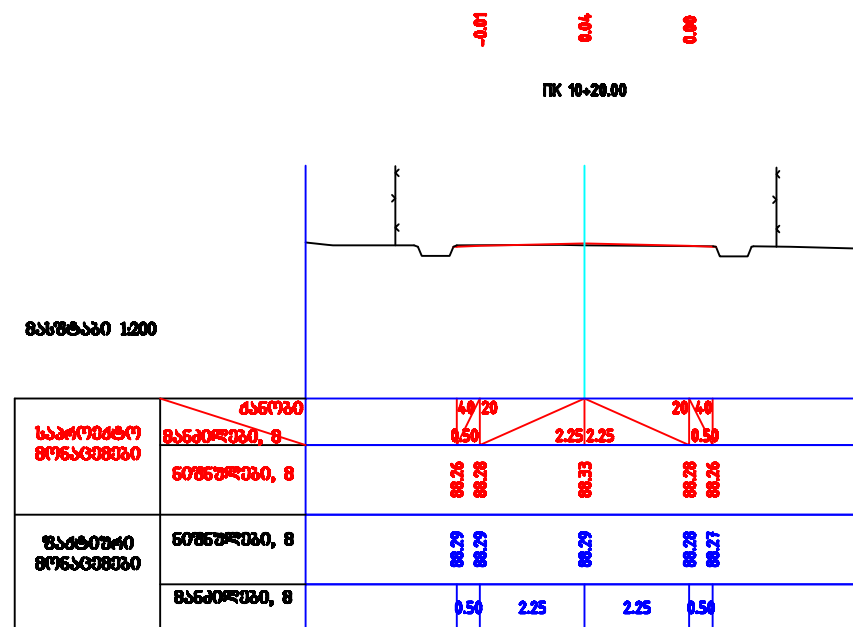
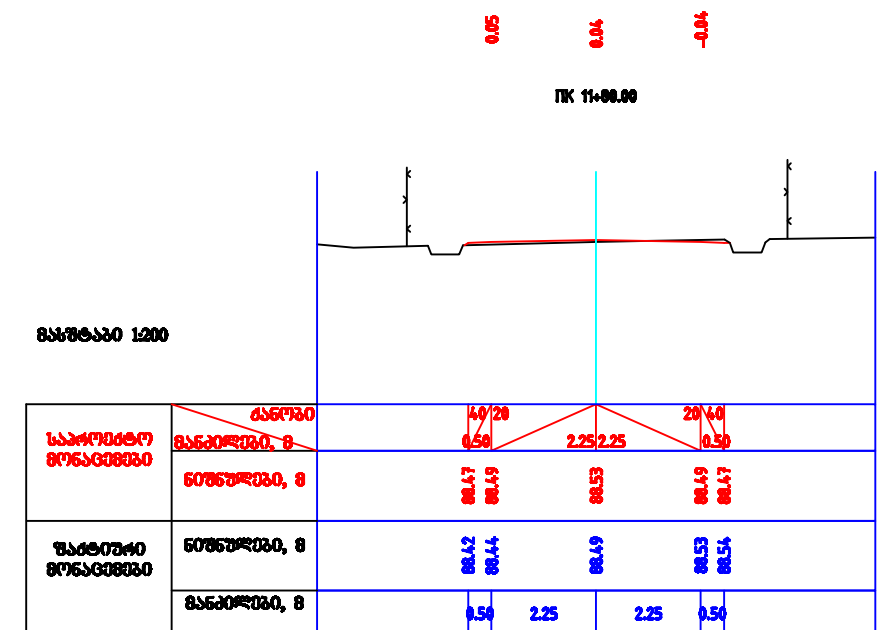
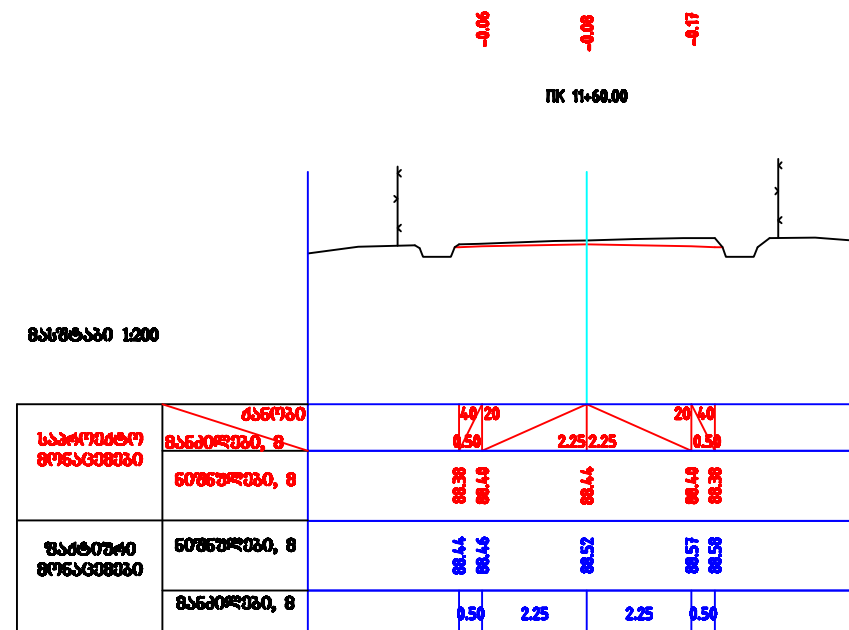
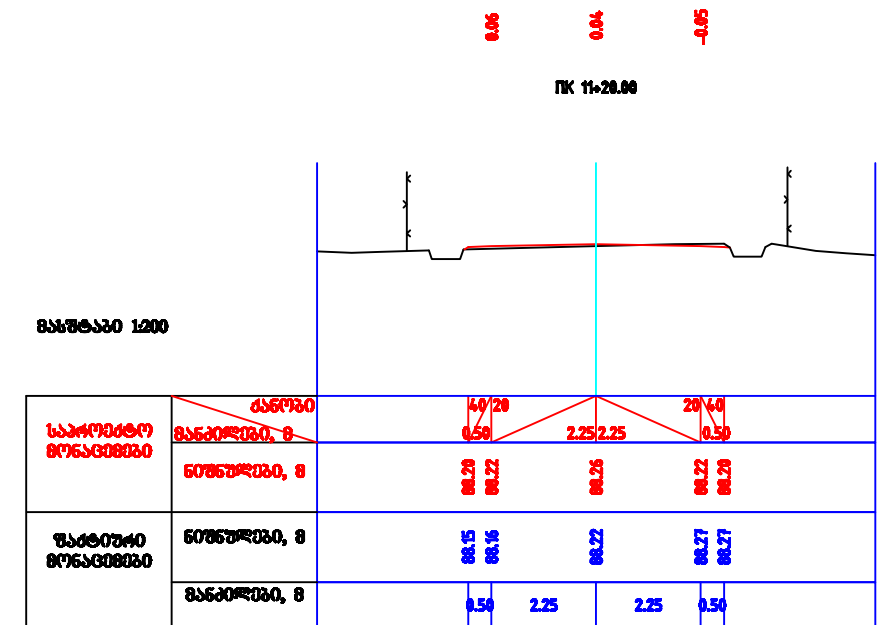
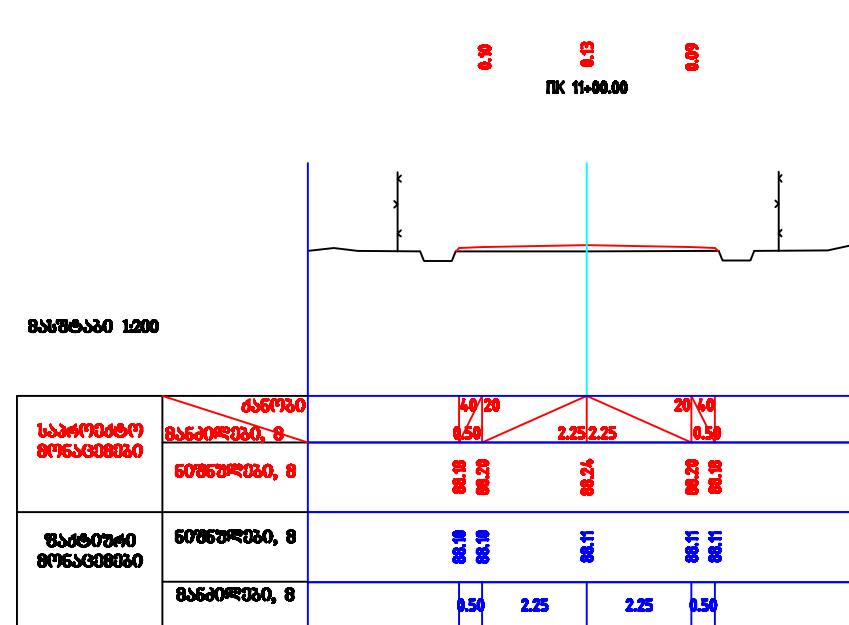
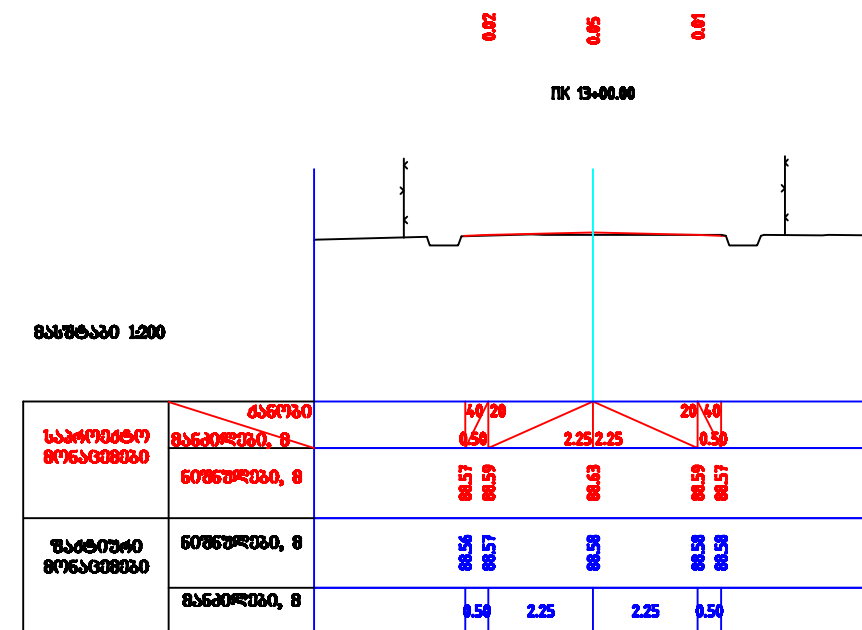
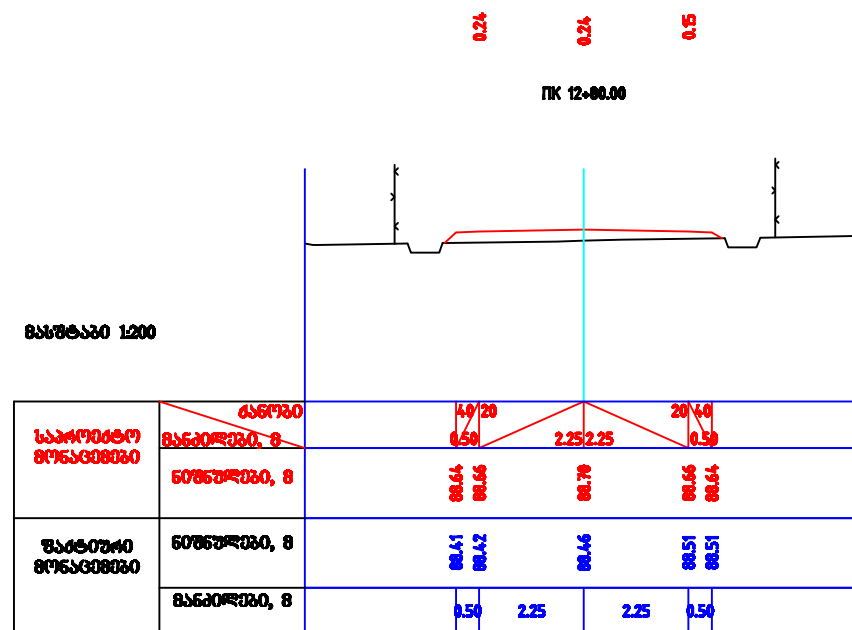
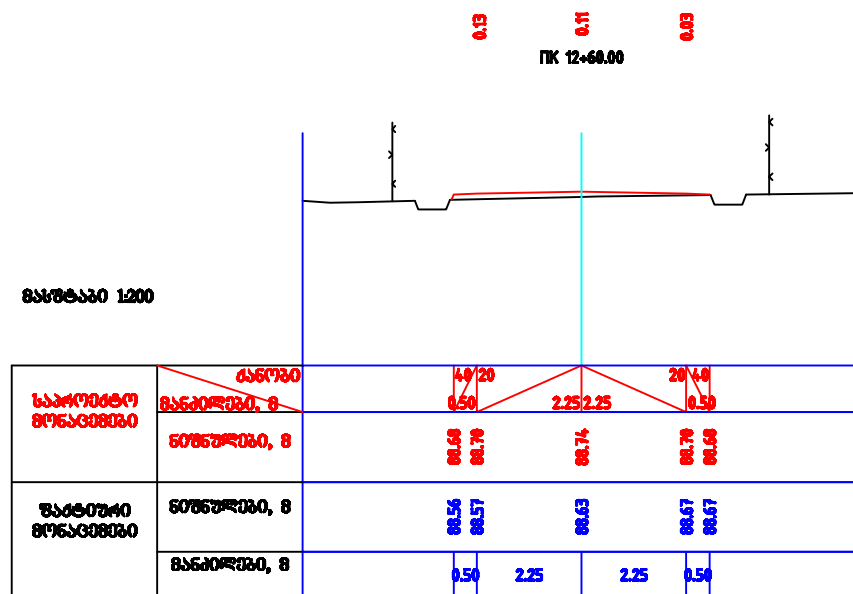


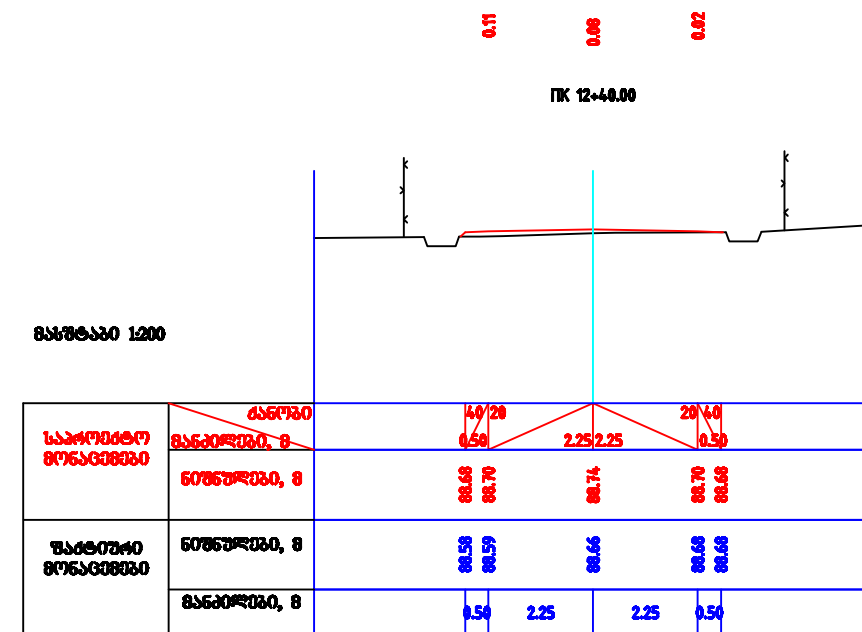

	შ. პ. ს. "ტექტონი"		საბჭოთა, ოსტების ქ. 11/116	ფურცელი	ფურცლები
	GEORGIA TBILISI, Iosebldze Str.51b Tel: (+995) 514404848 LTD TECTON2000@gmail.com		Tel: (+995) 514404848 LTD TECTON2000@gmail.com		
განივი პროფილი					
ობიექტის მისამართი	ზონის მუნიციპალიტეტი, ქობულაძის უბანი				
დირექტორი	გ. რაშიშვილი				
შეასრულა	გ. ბურღული	2018			

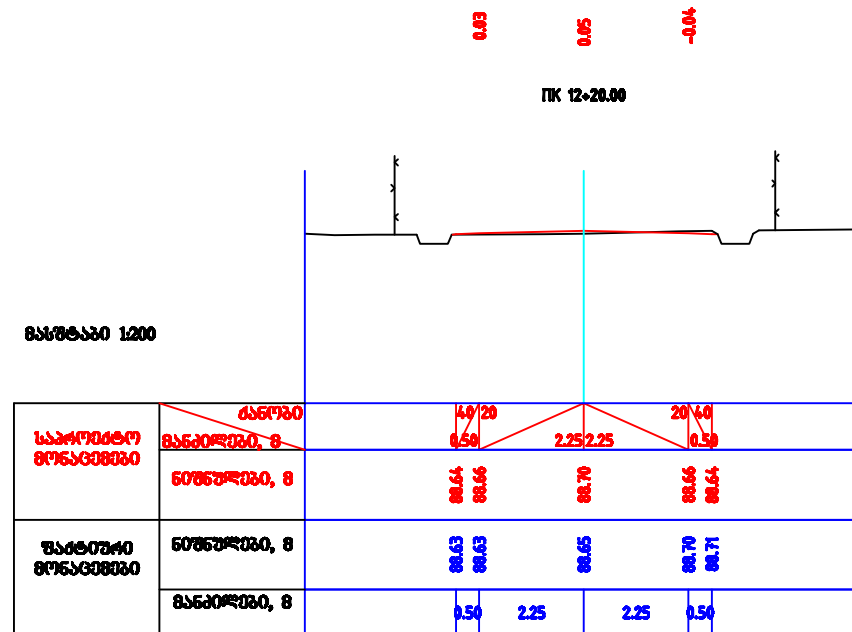





	შ. ა. ს. "ტექტონი"		საბჭოთა, თბილისი ქ. ხაშვი	ფურცელი	ფურცლები
	GEORGIA TBILISI. Iosebidge Str.51b Tel: (+995) 514404848 LTDTECTON2000@gmail.com		Tel: (+995) 514404848 LTDTECTON2000@gmail.com		
განივი პროფილი					
ობიექტის მისამართი	ხონის მუნიციპალიტეტი, შიშიგურების უბანი				
დირექტორი	გ. რამიშვილი				
შეასრულა	გ. ბურდული	2018			

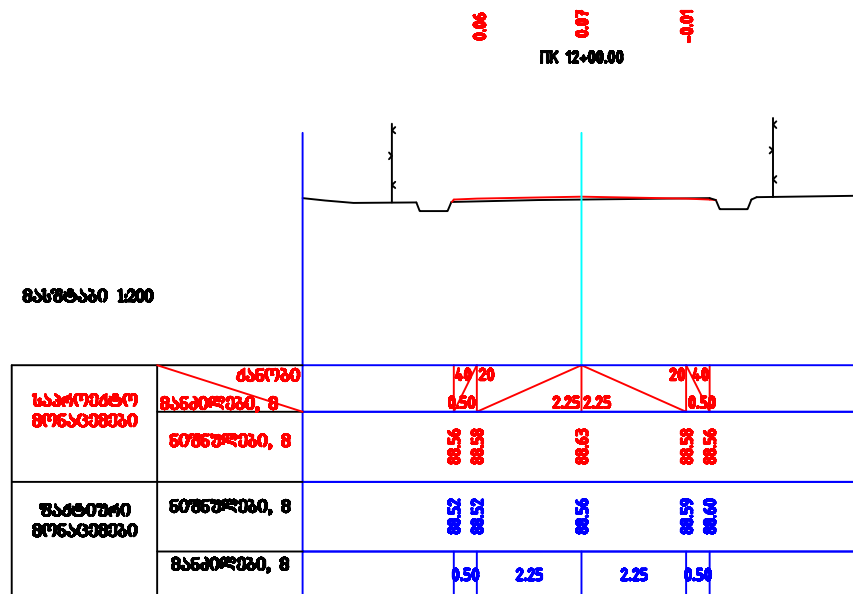






	შ. ა. ს. "ტექტონი" GEORGIA TBILISI, Iosebldze Str.51b Tel: (+995) 514404848 LTD TECTON2000@gmail.com		თბილისი, თბილისის ქ. 51ბ ტელ: (+995) 514404848 LTD TECTON2000@gmail.com	შპს "ტექტონი" გურიელი გურგენი
	განივი პროექტი			
ობიექტის მისამართი	ხონის მუნიციპალიტეტი, ჭიჭიჭიჭიჭი უბანი			
დირექტორი	გ. რამიშვილი			
შეასრულა	გ. ბურდული			

404507217

2018

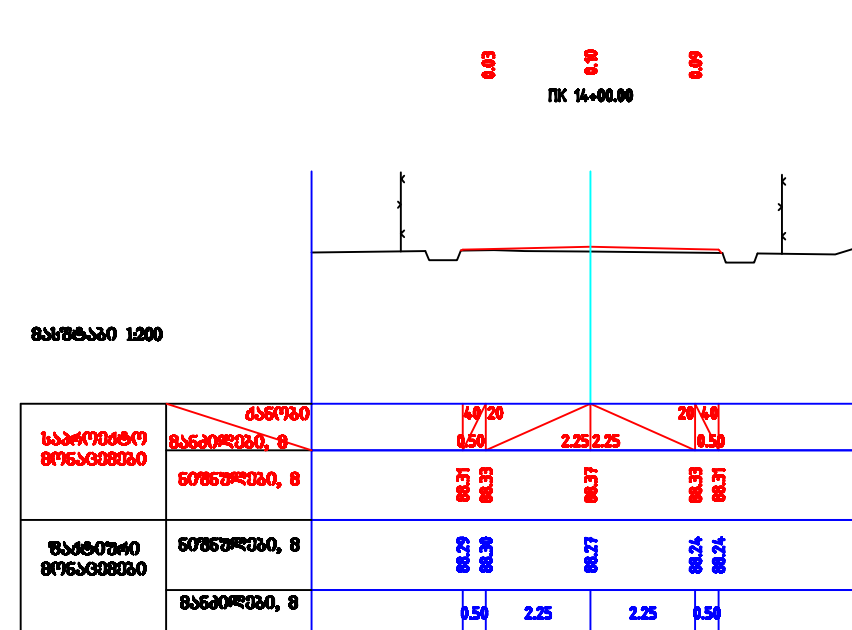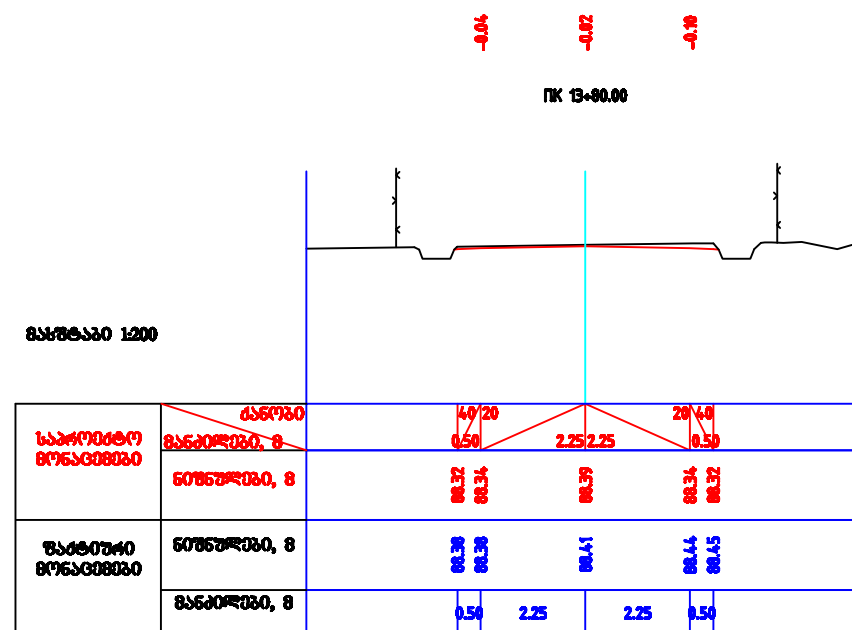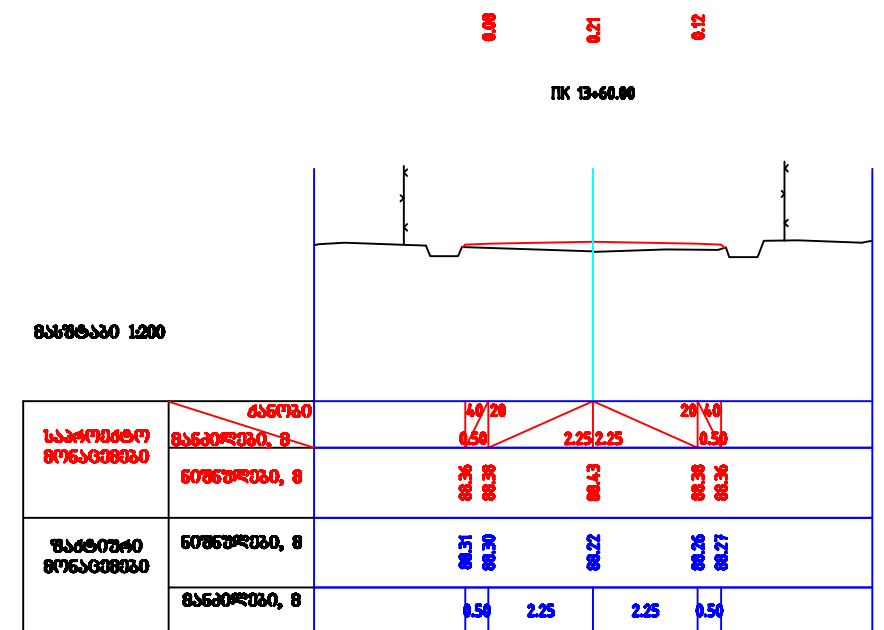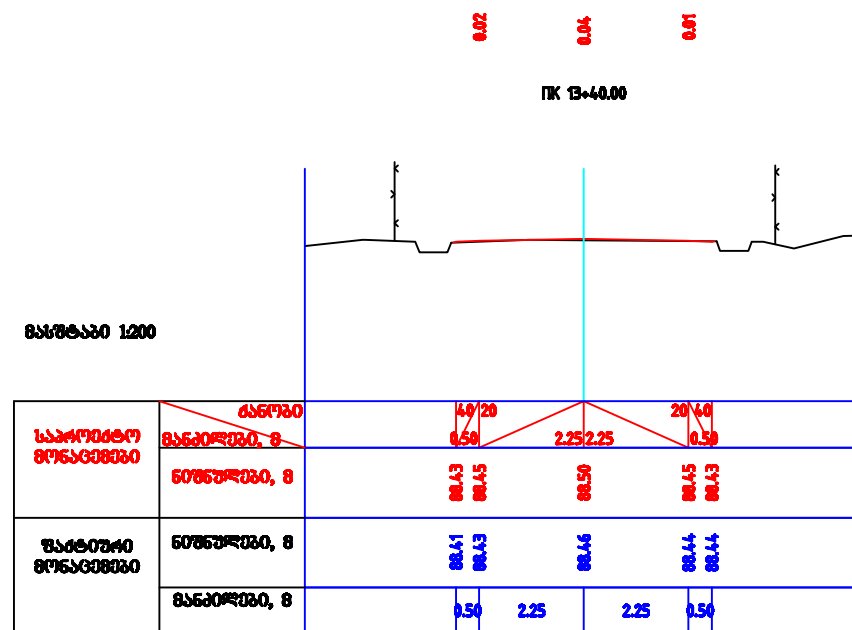


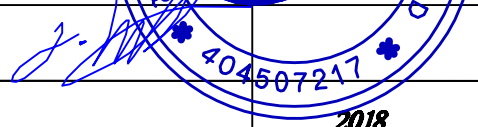	შ. ა. ს. "ტექტონი"		საბჭოთა, თბილისი ქ. ხაშვი	ფურცელი	ფურცლები
	GEORGIA TBILISI. Iosebidge Str.51b Tel: (+995) 514404848 LTDTECTON2000@gmail.com		Tel: (+995) 514404848 LTDTECTON2000@gmail.com		
განივი პროფილი					
ობიექტის მისამართი	ხონის მუნიციპალიტეტი, შიშიგურების უბანი				
დირექტორი	გ. რამიშვილი				
შეასრულა	გ. ბურდული	2018			

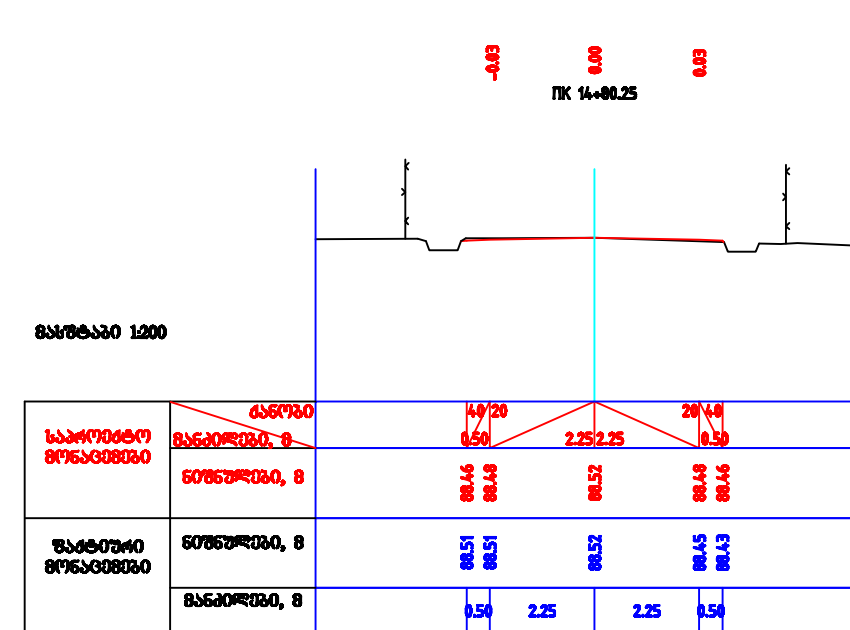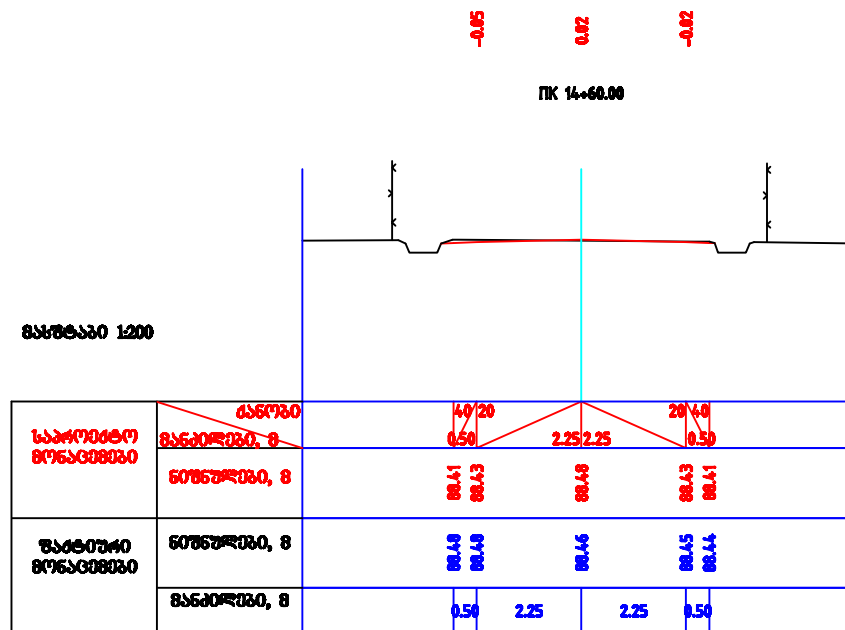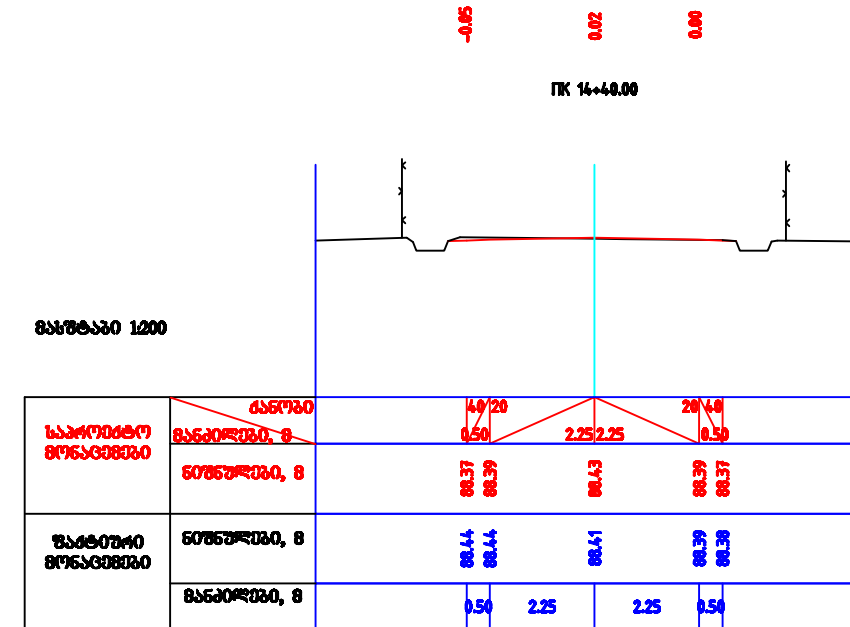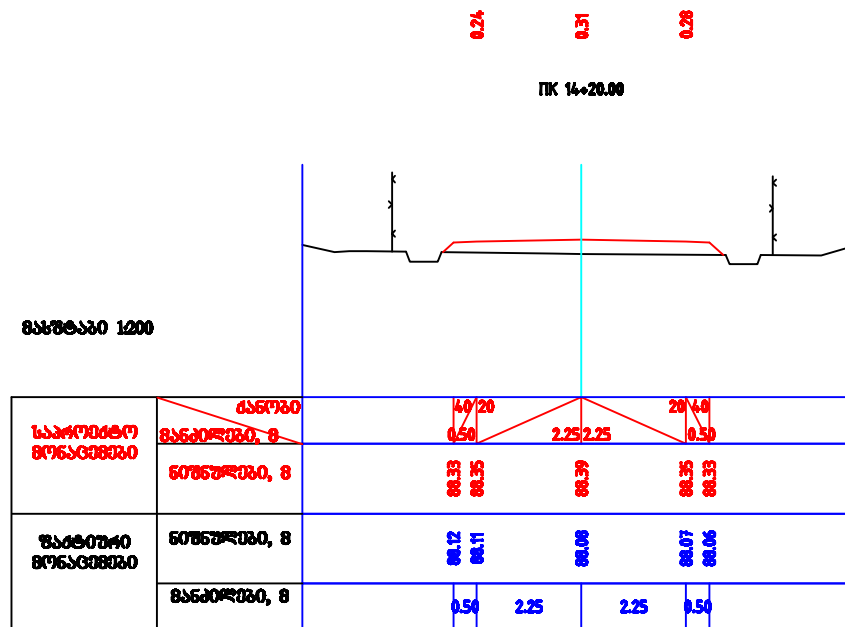

	შ. ა. ს. "ტექტონი" GEORGIA TBILISI, Iosebldze Str.51b Tel: (+995) 514404848 LTD TECTON2000@gmail.com		თბილისი, თბილისის ქ. 51ბ Tel: (+995) 514404848 LTD TECTON2000@gmail.com	ფურცელი 5 გეგმა
	განივი პროექტი			
ობიექტის მისამართი	ხონის მუნიციპალიტეტი, ჭიჭიჭურების უბანი			
დირექტორი	გ. რამიშვილი			
შეასრულა	გ. ბურდული	2018		

მასშტაბი 1:1000 კოორდინატული
 მასშტაბი 1:100 ვერტიკალური

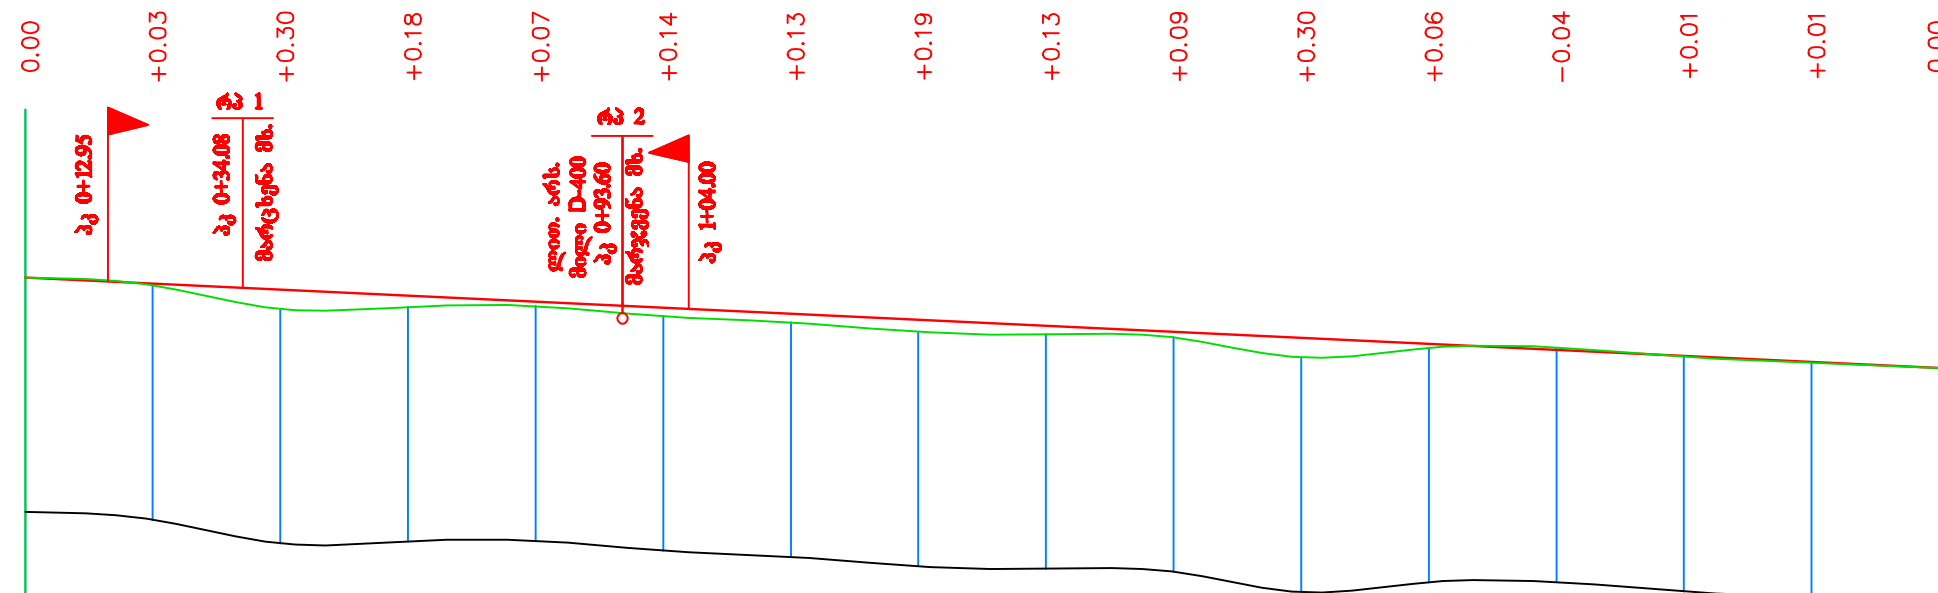

საპროექტო მოცულობები Project data		დახარბი 0/00 და ვერტიკალური მონაკვეთი															
ნოშნულუბი, მ Level, m		93,84	93,75	93,65	93,56	93,46	93,37	93,27	93,18	93,08	92,99	92,89	92,80	92,70	92,61	92,51	92,42
ნოშნულუბი, მ Level, m		93,84	93,72	93,35	93,38	93,39	93,23	93,14	92,99	92,95	92,90	92,59	92,74	92,74	92,60	92,50	92,42
მანძილუბი, მ Distance, m		20	20	20	20	20	20	20	20	20	20	20	20	20	20	20	20
პიკეტი		0					1					2					3
სწორი და მონაკვეთი ბეზმასე		ყ - 63°57'00" 7,82 R - 8,11 L - 9,05 ყ - 15°49'28" 7,83 R - 26,87 L - 7,42 39,63 ყ - 34°44'00" R - 36,02 L - 21,84 ყ - 67°00'03" R - 14,97 L - 17,51 50,88 ყ - 10°35'21" R - 987,14 L - 182,44															



შ. ა. ს. "ტექტონი"

GEORGIA TBILISI, Iosebldze Str.51b
 Tel: (+995) 514404848
 LTDTECTON2000@gmail.com

თბილისი, იოსებძის ქ. 51ბ
 Tel: (+995) 514404848
 LTDTECTON2000@gmail.com

გრაფიკი პროექტი


ბონის მუნიციპალიტეტი, შიშხუროვის უბანი

დირექტორი **გ. რამიშვილი**

შეასრულა **გ. ბურდული**

2018


მასშტაბი 1:1000 კოორდინატული
 მასშტაბი 1:100 ვერტიკალური

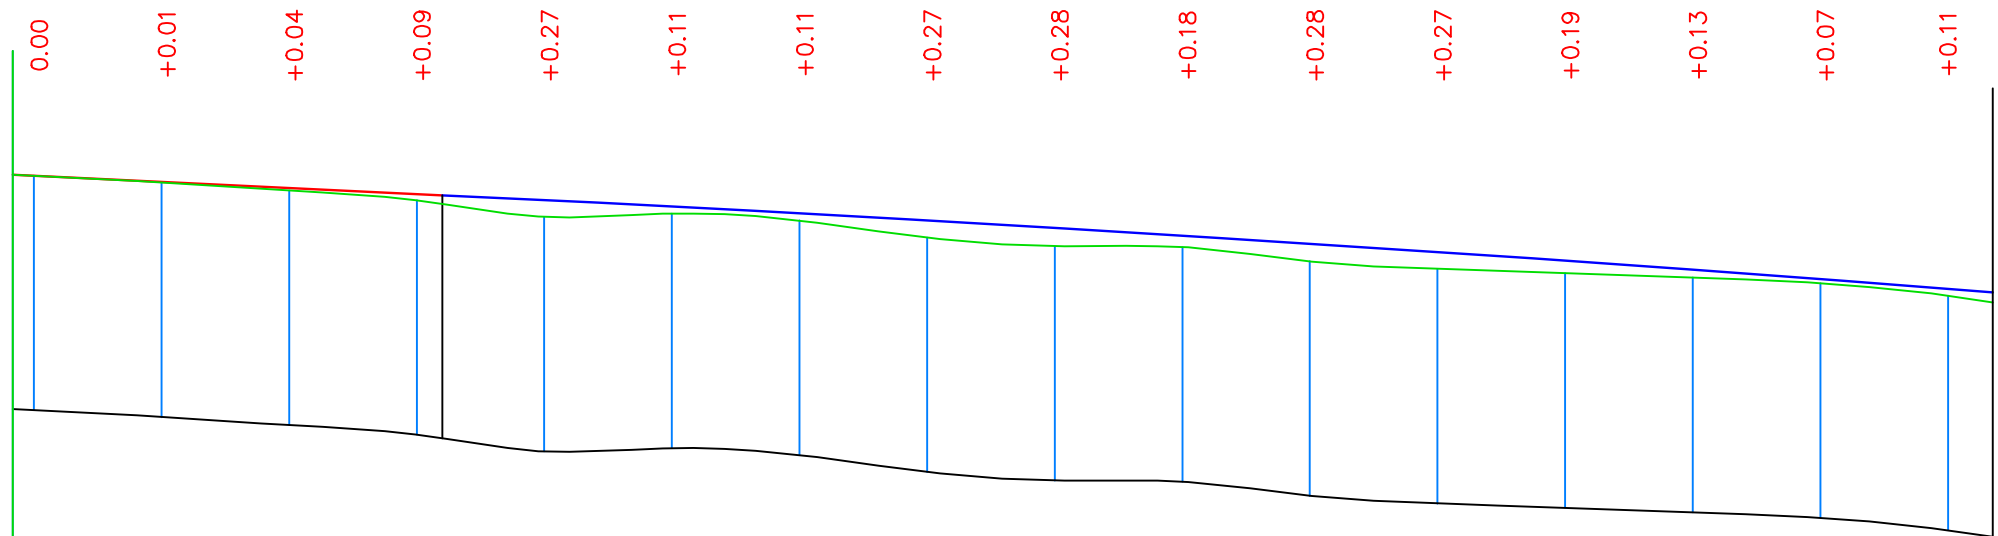

საპროექტო მონაცემები Project data	დახრა 0/00 და ვერტიკალური მრუდი																
	4,74%				63,98												
	3+63,98 ↑ R - 81155 K - 293.0																
ნონუსები, მ Level, m	92,42	92,32	92,23	92,13	92,04	91,94	91,83	91,72	91,60	91,48	91,36	91,23	91,09	90,95	90,80	90,65	
ნონუსები, მ Level, m	92,42	92,31	92,19	92,04	91,77	91,83	91,72	91,45	91,32	91,30	91,08	90,96	90,90	90,82	90,73	90,54	
მანძილები, მ Distance, m	20	20	20	20	20	20	20	20	20	20	20	20	20	20	20	20	
პიკეტი	3					4							5			6	
საერთო და მრუდი გეგმაზე	67,53																α - 7°04'31" R - 485,46 L - 59,95

	შ. ა. ს. "ტექტონი" GEORGIA TBILISI, Iosebldze Str.51b Tel: (+995) 514404848 LTDTECTON2000@gmail.com		თბილისი, იოსებძის ქ. 51ბ ტელ: (+995) 514404848 LTDTECTON2000@gmail.com
	გერძივი პროექტი		ფურცელი 1/1
ობიექტის მისამართი	ხონის მუნიციპალიტეტი, შიშველეთის უბანი		
დირექტორი	გ. რამიშვილი		
შეასრულა	გ. ბურდული		2018

მასშტაბი 1:1000 პერსონტალური
 მასშტაბი 1:100 ვერტიკალური

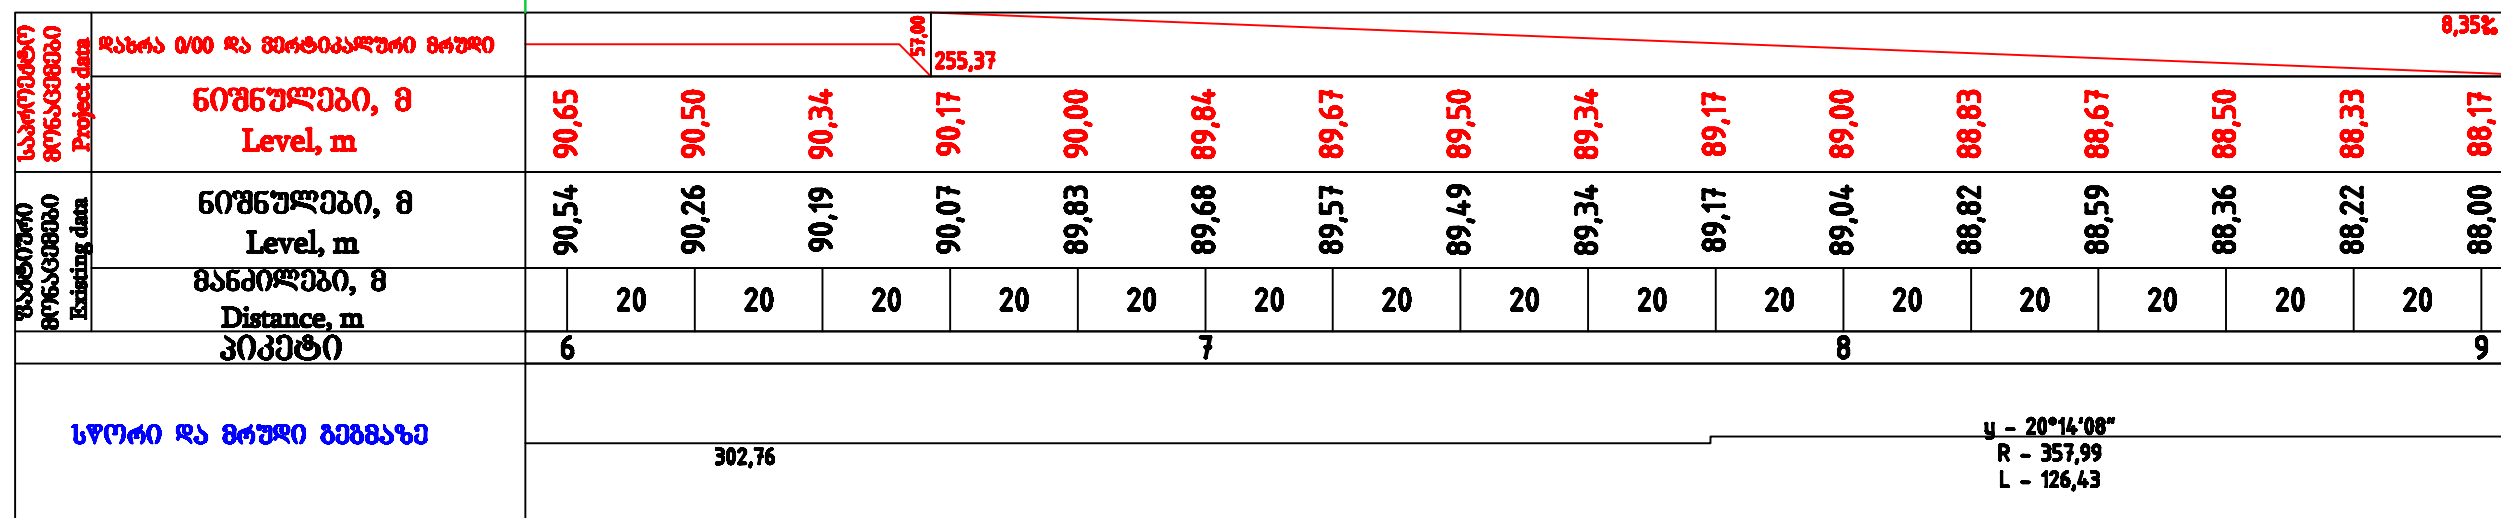

შ. ა. ს. "ტექტონი"


GEORGIA TBILISI, Iosebldze Str.51b
 Tel: (+995) 514404848
 LTDTECTON2000@gmail.com

თბილისი, იოსებძის ქ. 51ბ
 Tel: (+995) 514404848
 LTDTECTON2000@gmail.com

გერძივი პროექტი

ზონის მუნიციპალიტეტი, შიდაუბრების უბანი

დირექტორი	გ. რამიშვილი	
შეასრულა	გ. ბურდული	2018

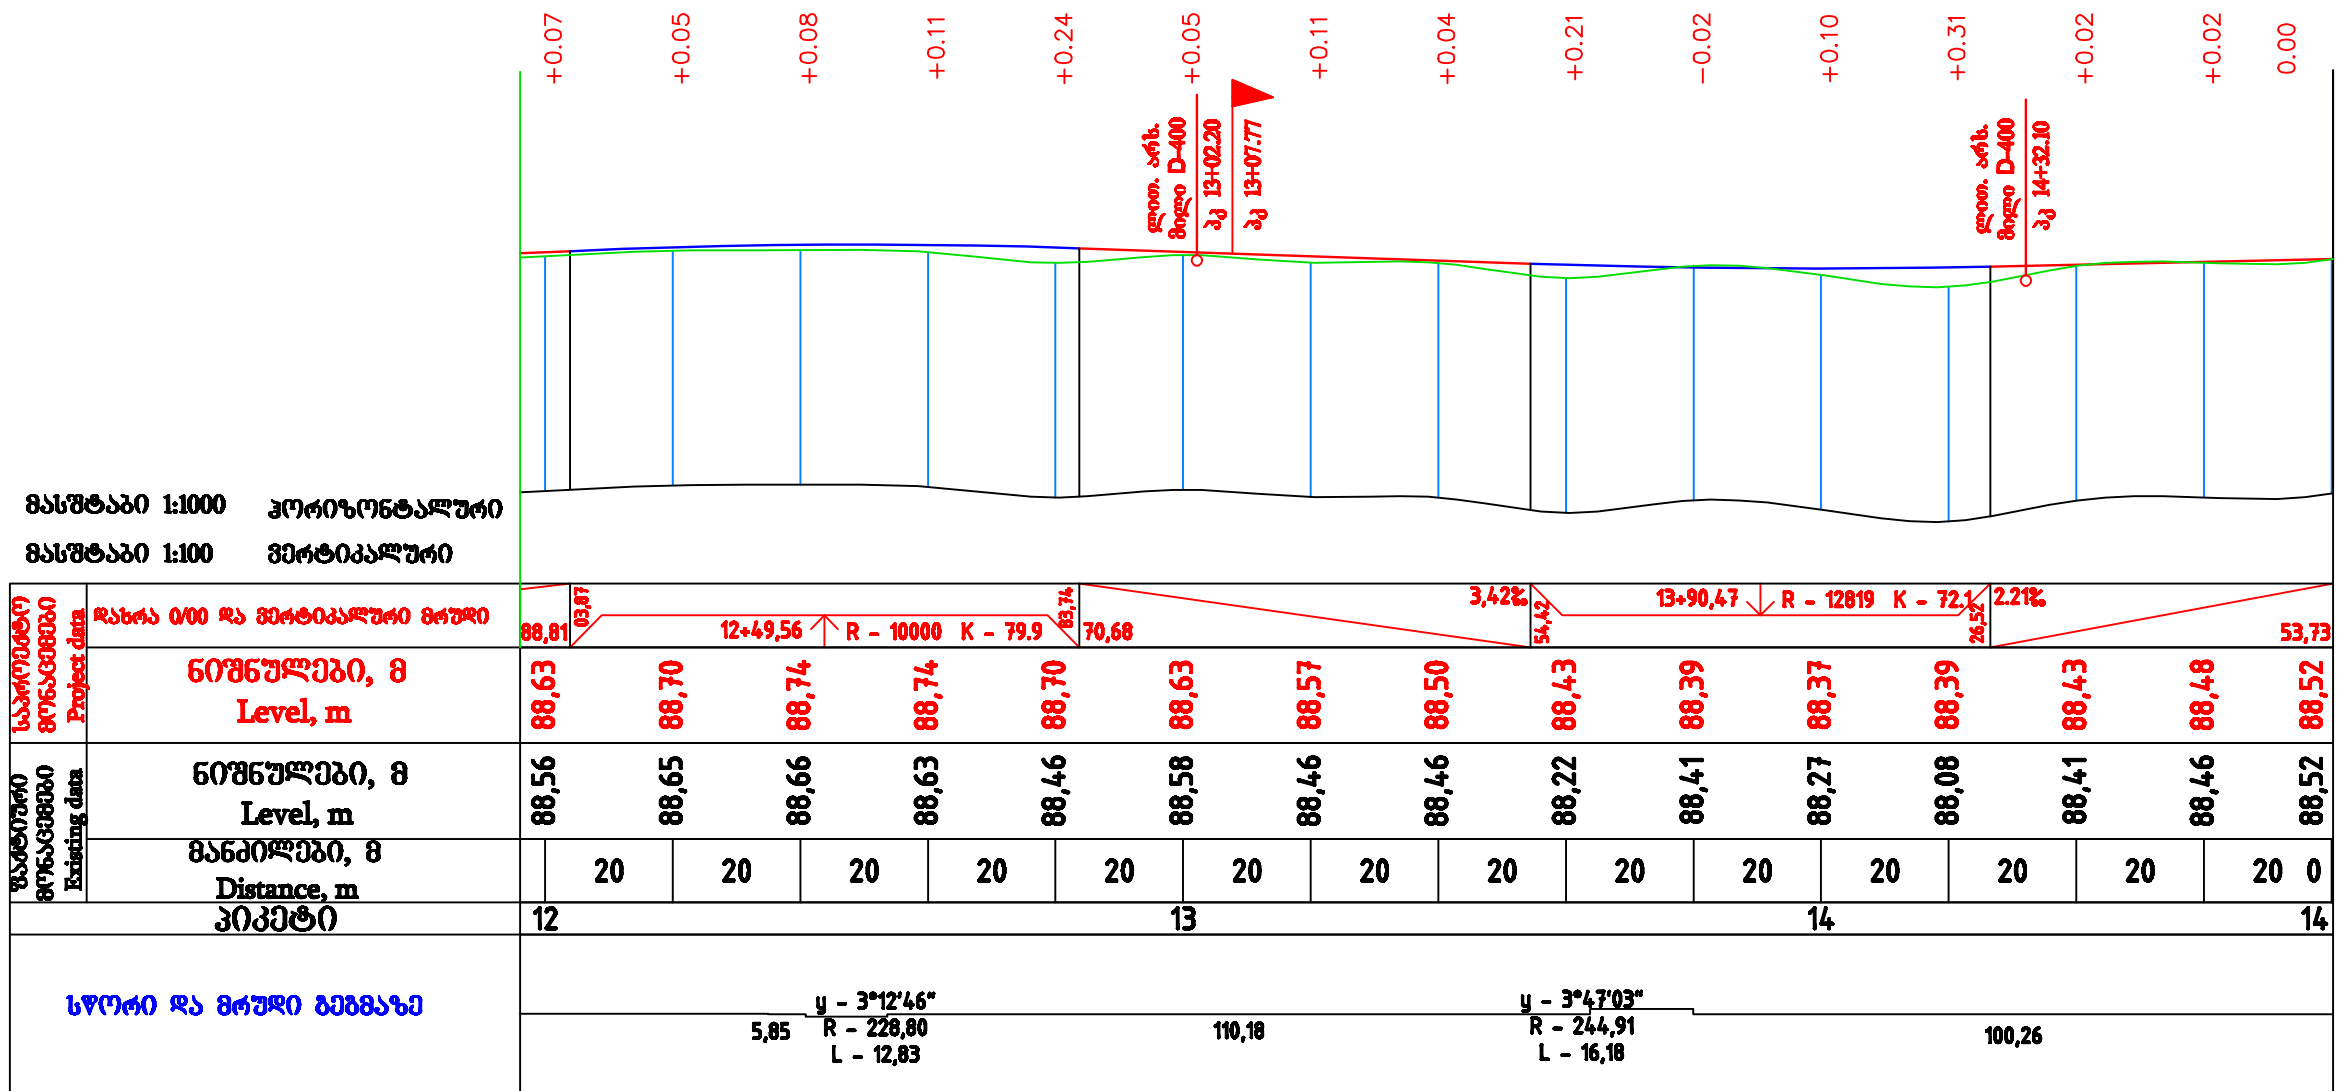

	შ. ა. ს. "ტექტონი" GEORGIA TBILISI, Iosebldze Str.51b Tel: (+995) 514404848 LTDTECTON2000@gmail.com		თბილისი, თბილისის ქ. 51ბ Tel: (+995) 514404848 LTDTECTON2000@gmail.com	ფურცელი 1 გეოგრაფიული მონაცემები
	გარეგანი პროექტი			
ობიექტის მისამართი	ხონის მუნიციპალიტეტი, შიშველიწყლის უბანი			
დირექტორი	გ. რამიშვილი			
შეასრულა	გ. ბურდული		2018	