


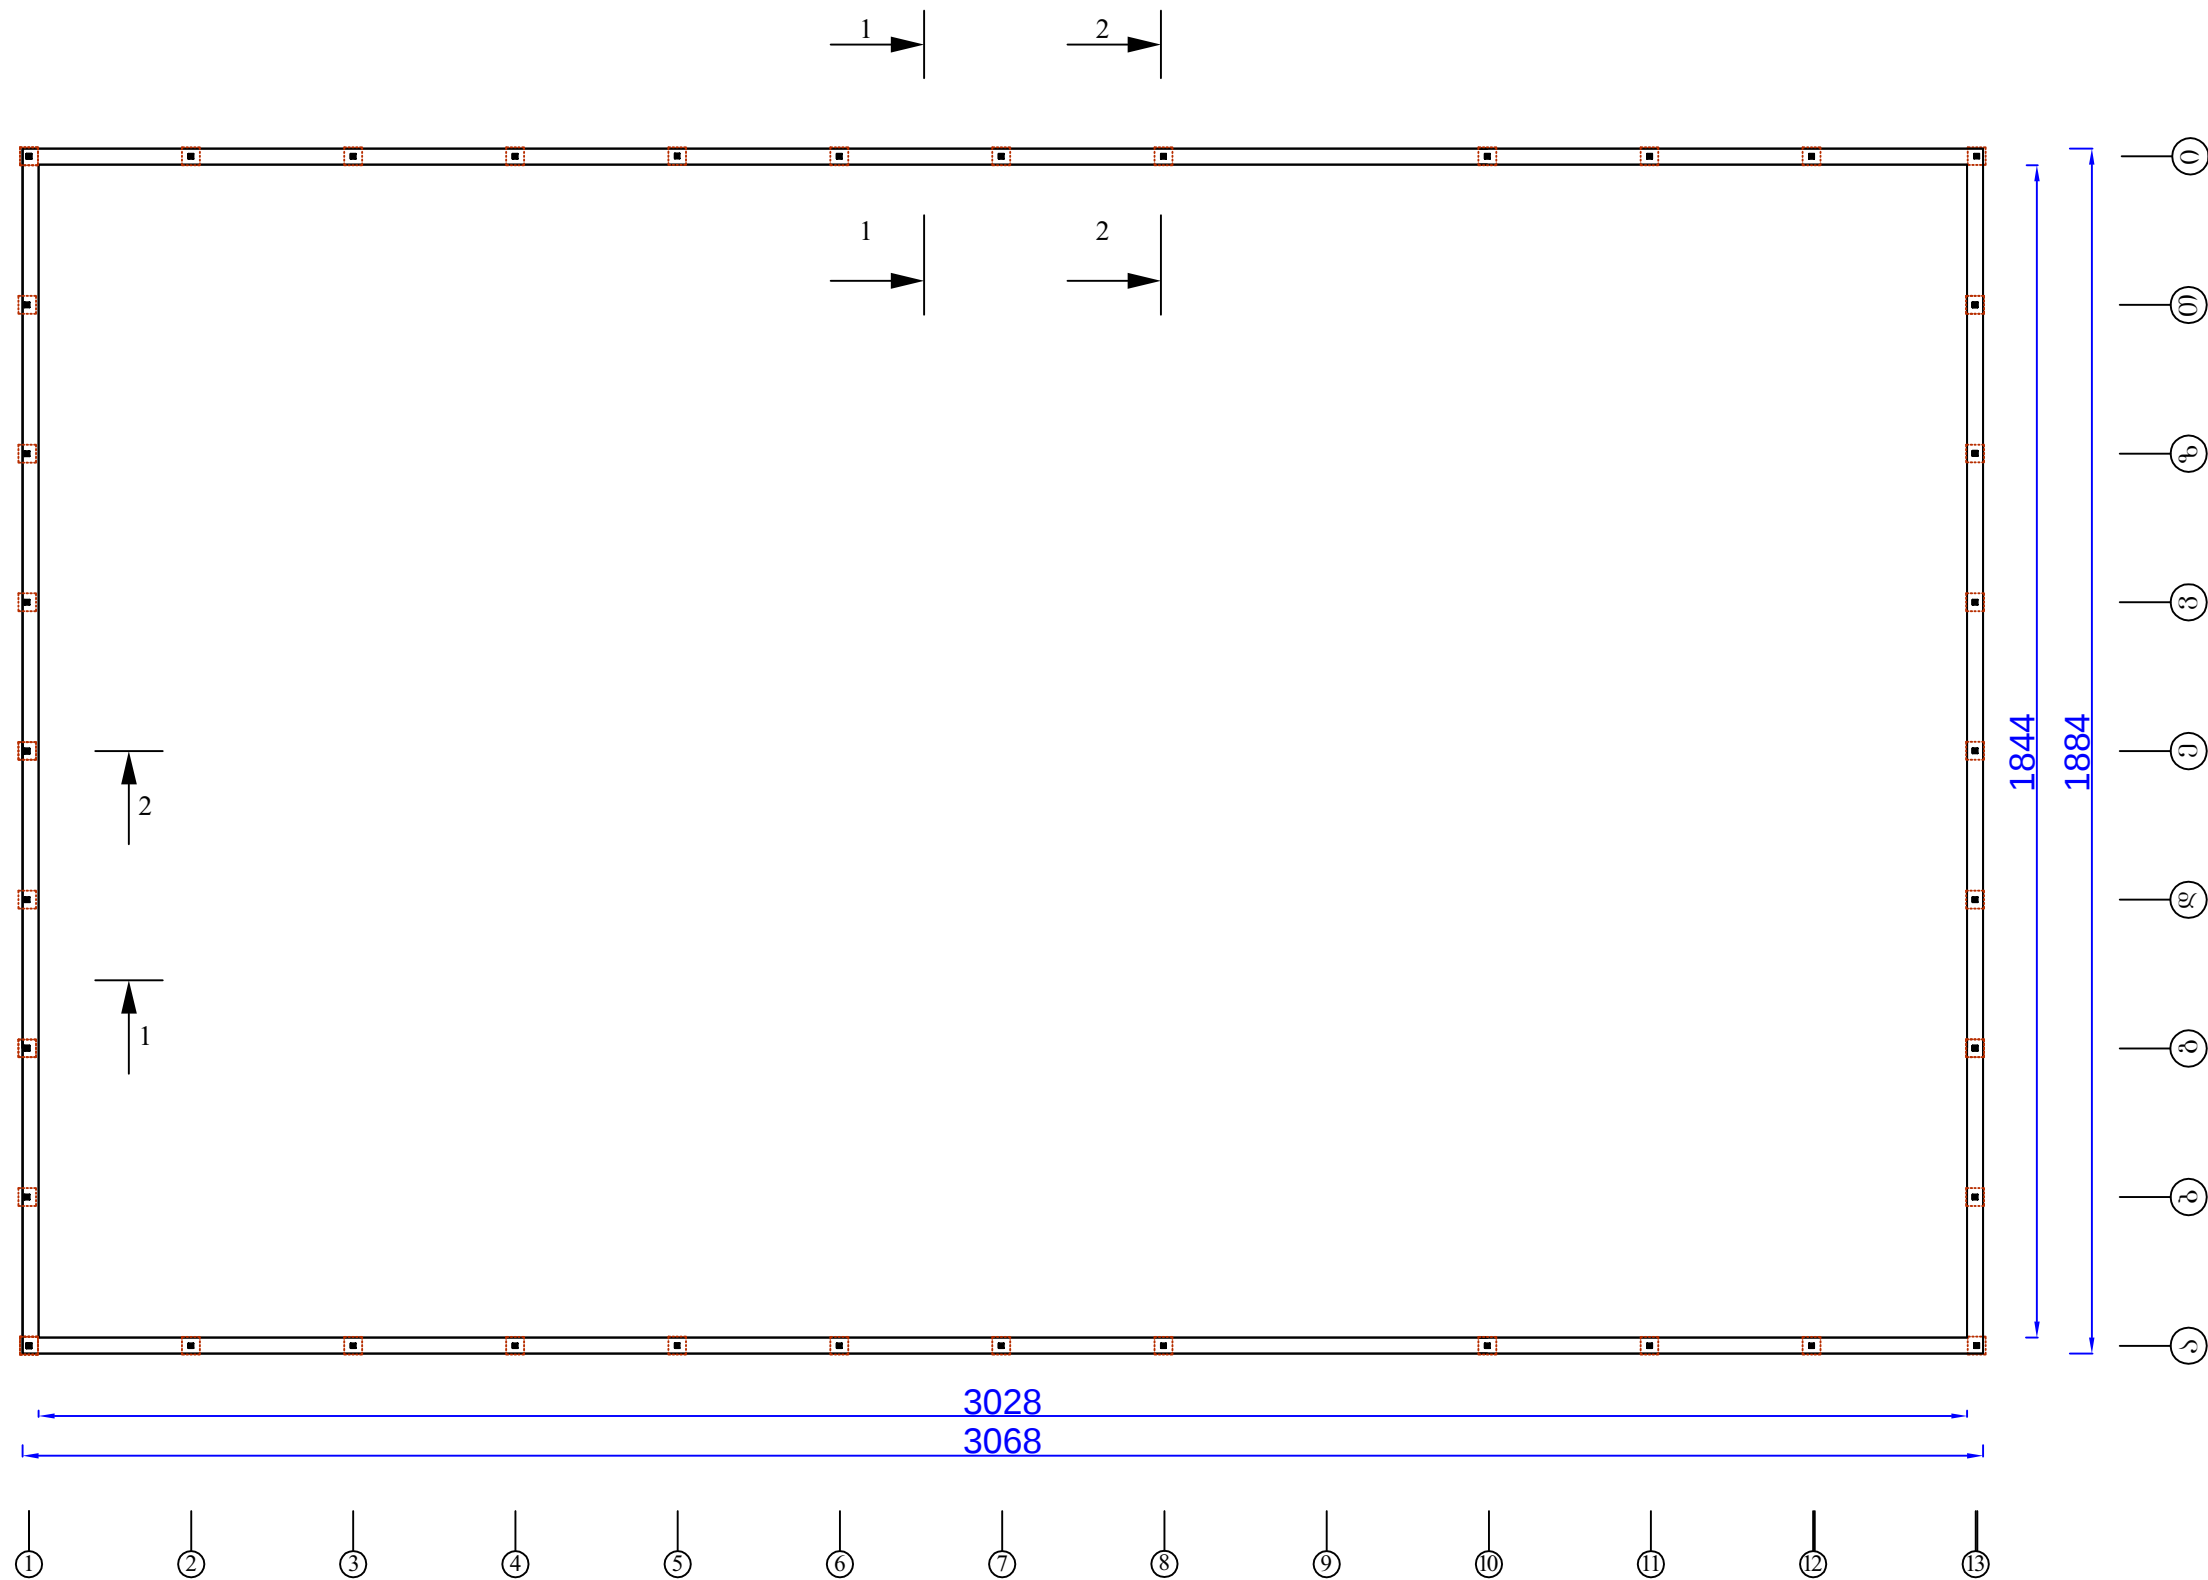

ობიექტის დასახელება

მარნეულის
მუნიციპალიტეტის სოფელ
საიმერლოში
ხელთვნურსაფარიანი
კომბინირებული მიწის
საფუძვართო მოედნის
მშენებლობის პროექტი



ნახაზის დასახელება

მიწის სკოტული
მოედნის მოწყობა
საპირკველის
მოწყობისგან

ნახაზი №	სტ-3
შესრულა	
შეამოწმა	

შენიშვნა

დირექტორი	
	2019

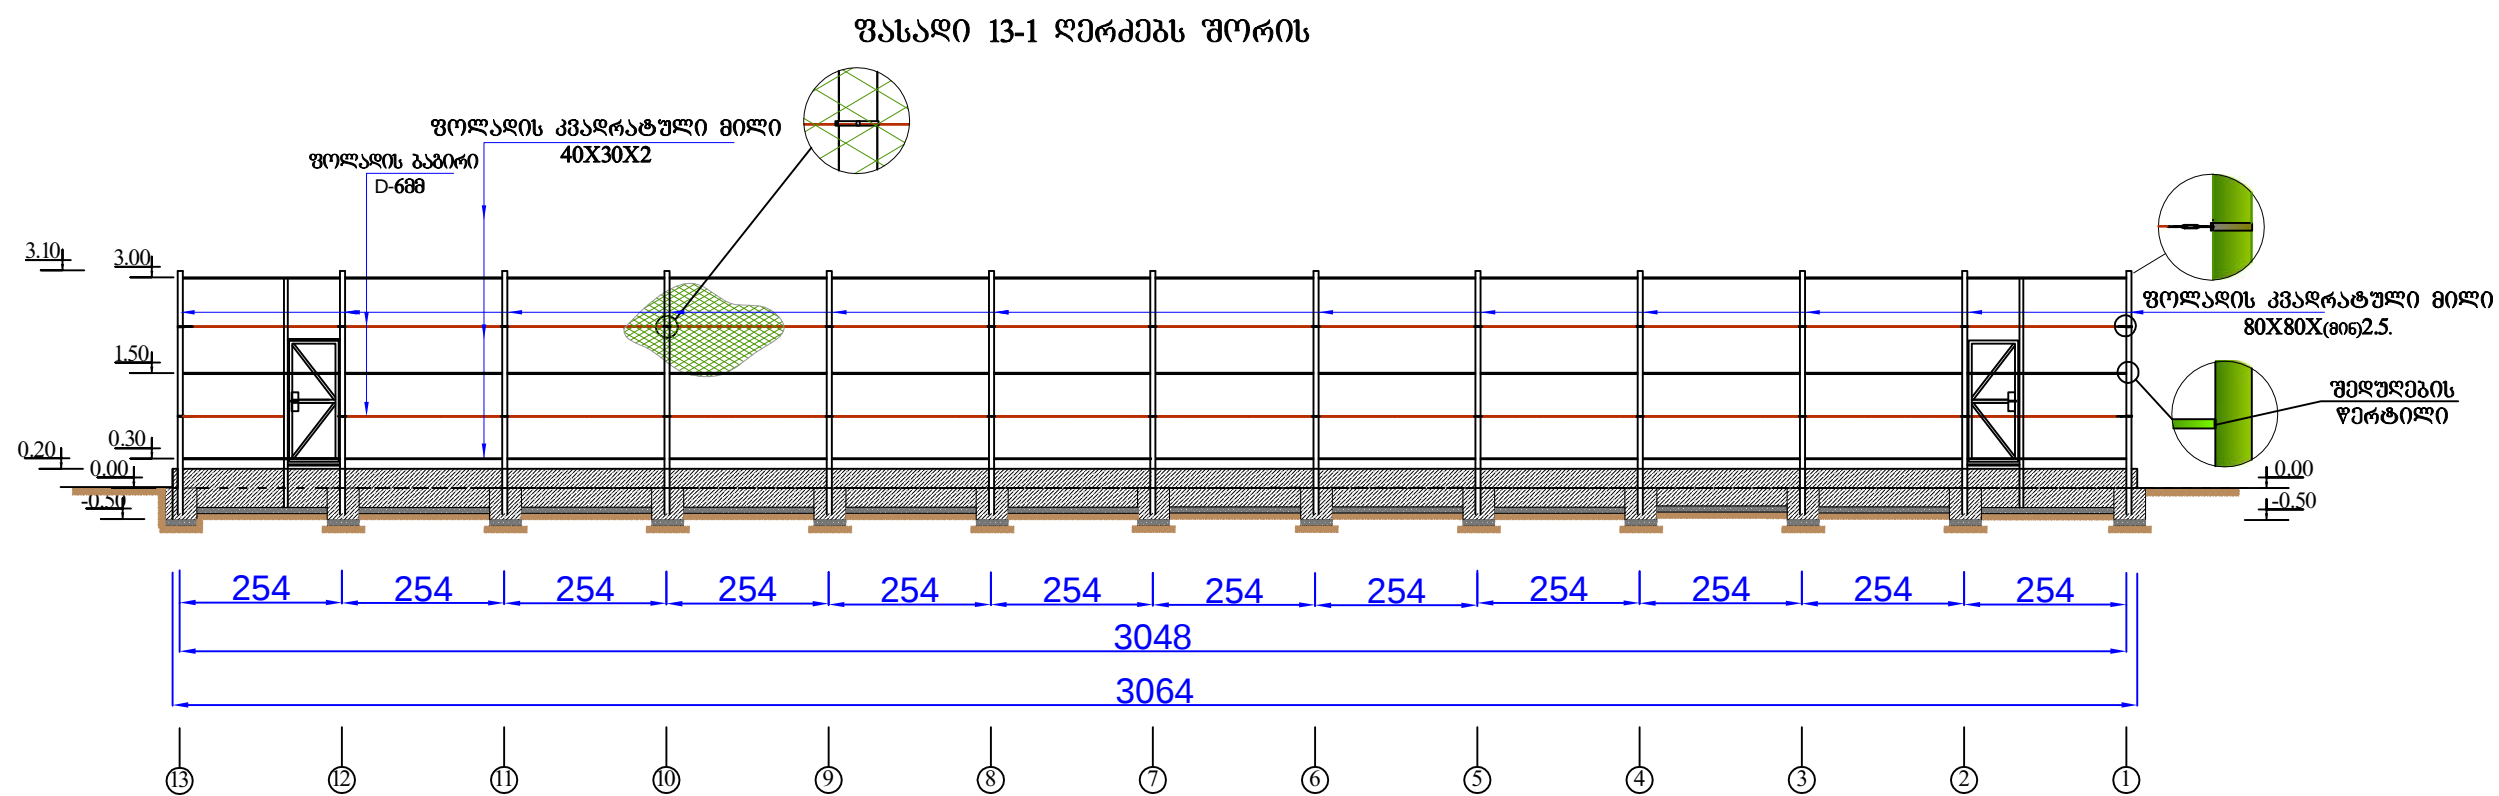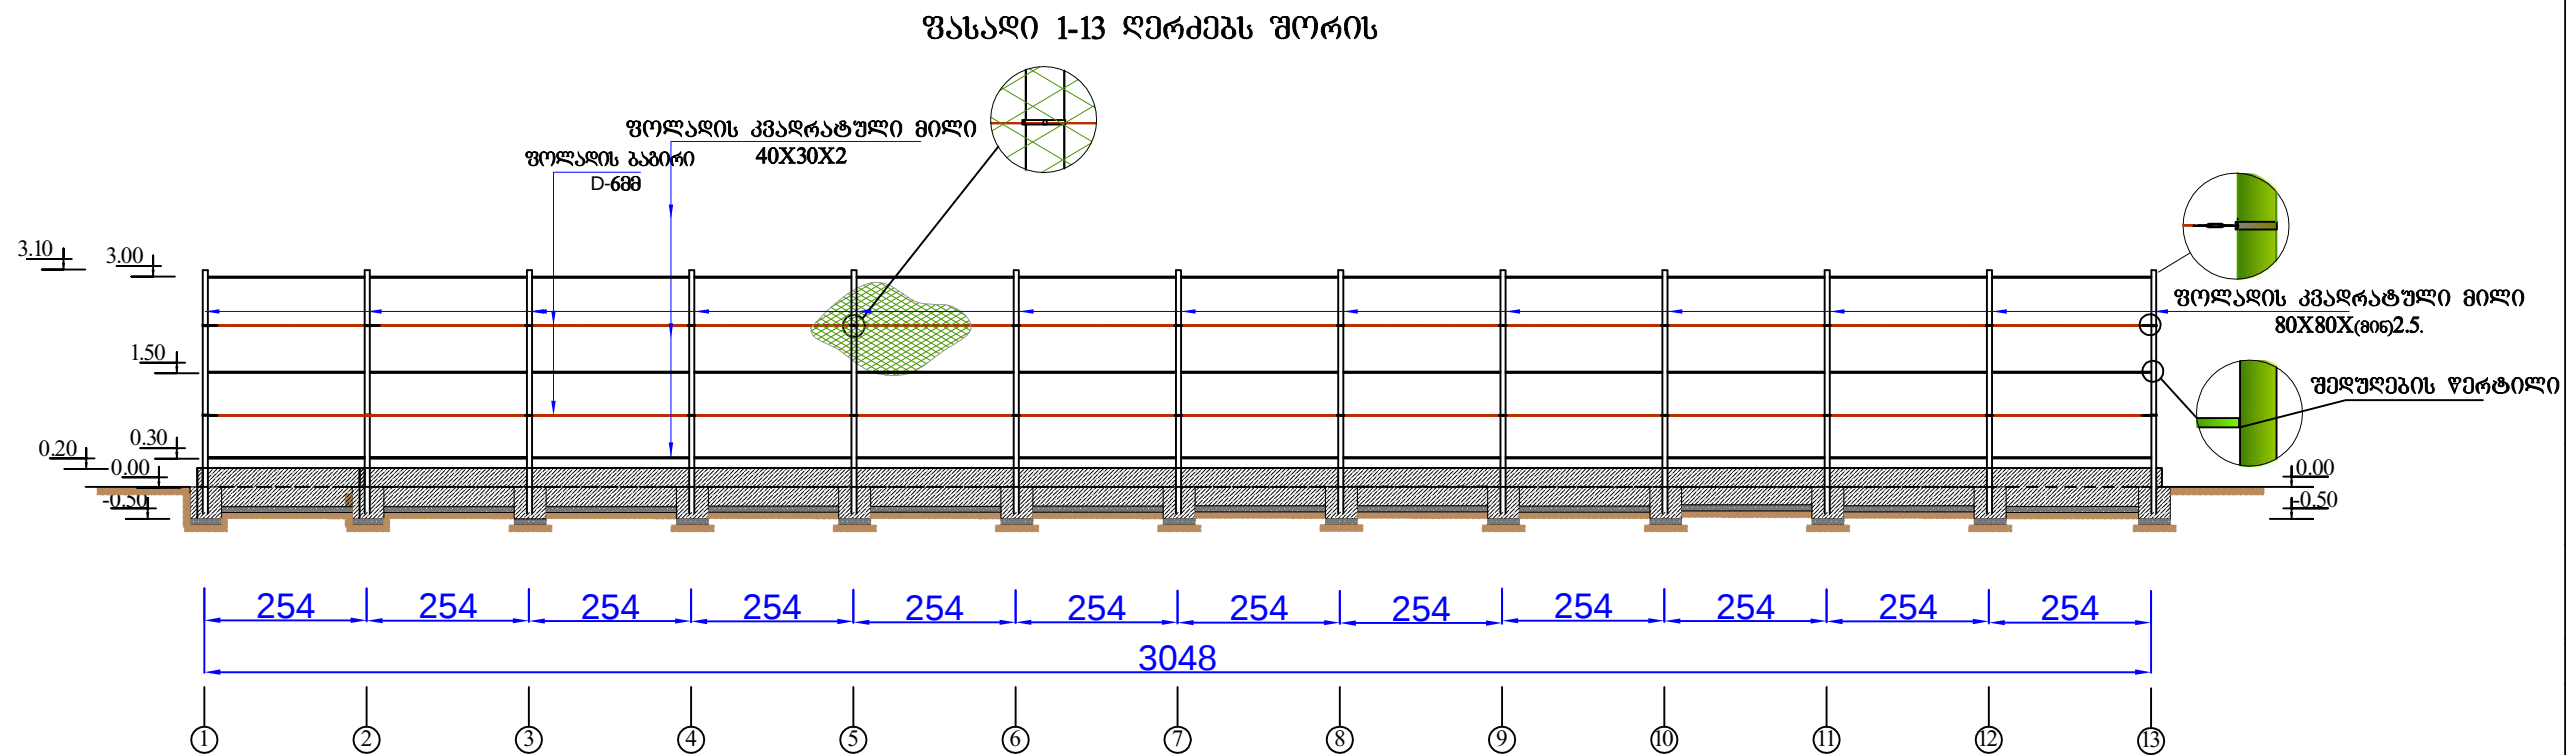

ობიექტის დასახელება

მარნეულის
მუნიციპალიტეტის სოფელ
საიმერლოში
ხელთკნუსაგარიანი
კომბინირებული მიწის
საფეხურით მოედნის
მშენებლობის პროექტი

ნახაზის დასახელება

მიწის სკორტული
მოედნის მოწყობა
ფასადი 1-13, 13-1

ნახაზი № სტ-4



შესრულა

შეამოწმა

შენიშვნა


ღირებულება

2019

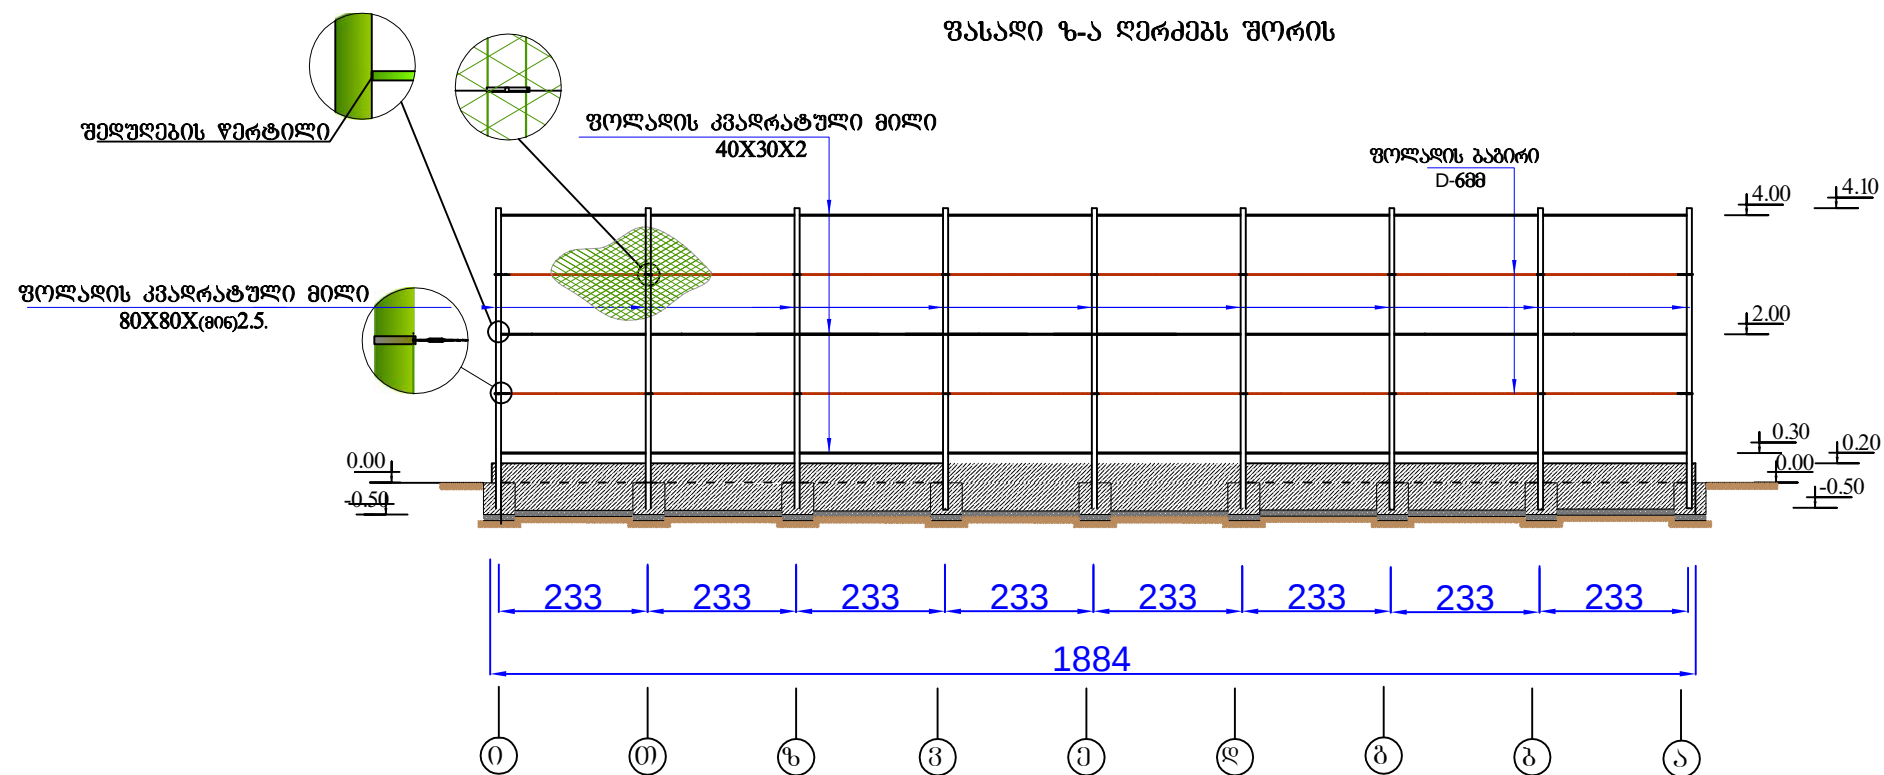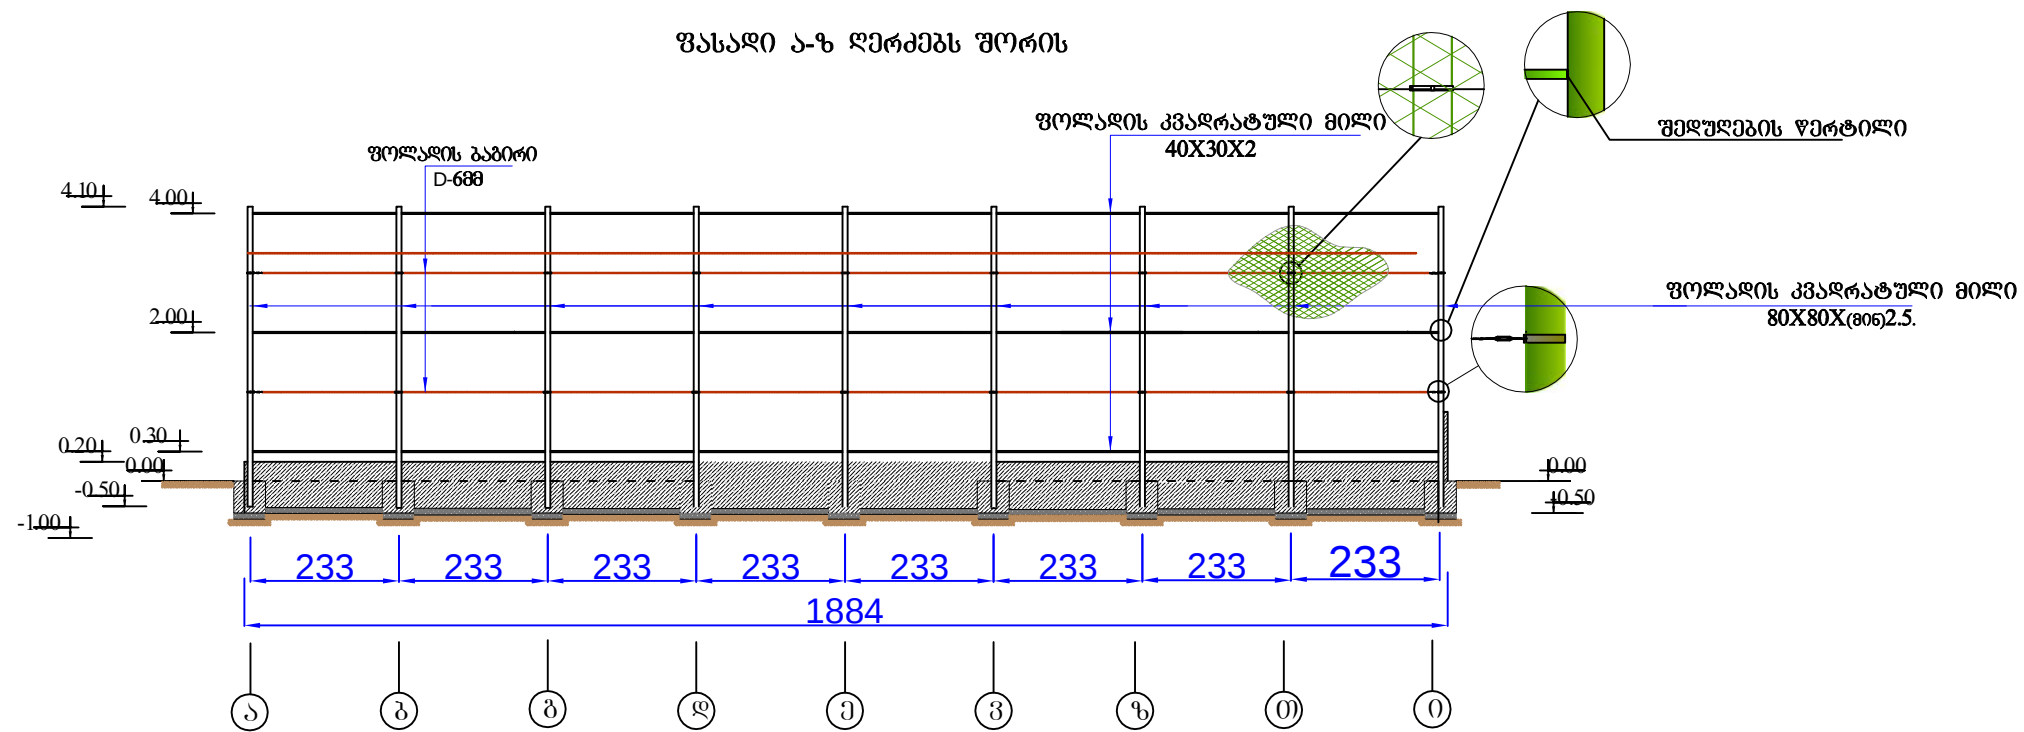


ობიექტის დასახელება	
მარნეულის მუნიციპალიტეტის სოფელ საიმერლოში ხელოვნურსაგარიანი კომბინირებული მიწის საფუძვართო მოედნის მშენებლობის პროექტი	
ნახაზის დასახელება	
მიწის სკორტული მოედნის მოწყობა ფასადი ა-თ და თ-ა ღერძებს შორის	
ნახაზი №	სტ-4
შესრულა	
შეამოწმა	
შენიშვნა	
დირექტორი	
	2019


კალათბურთის ფარი
საფეხბურთოკარი

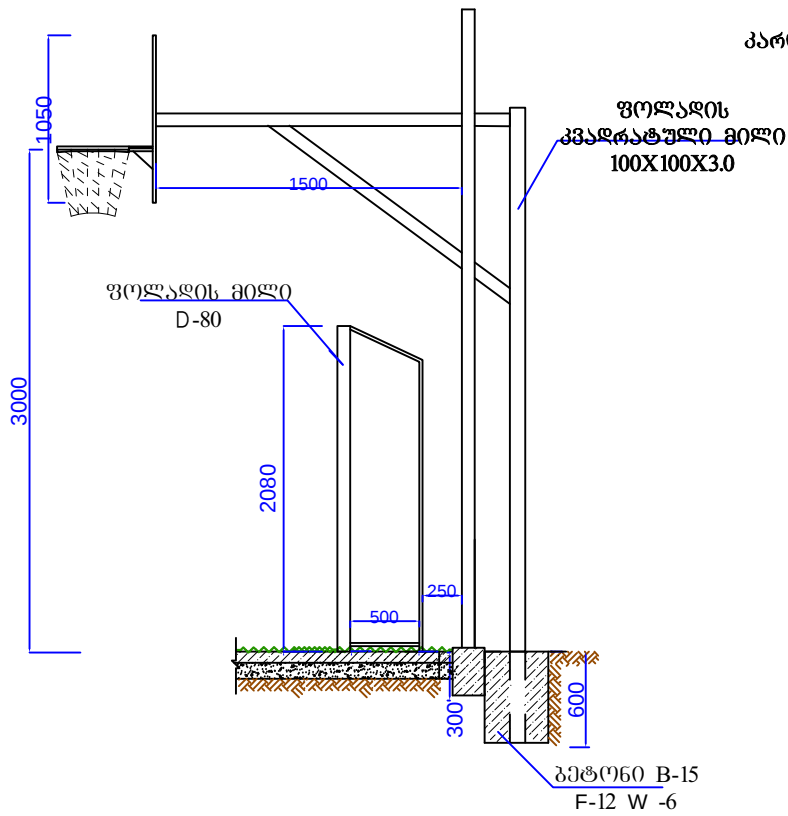


შესასვლელი კარი

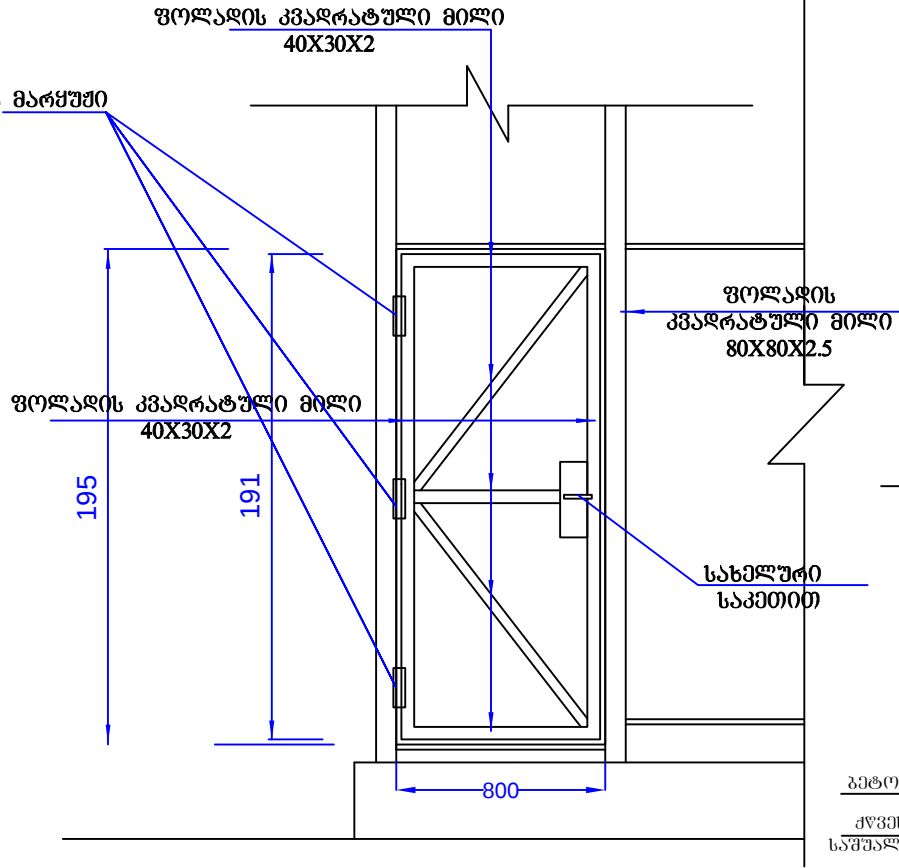


კვეთი 1-1

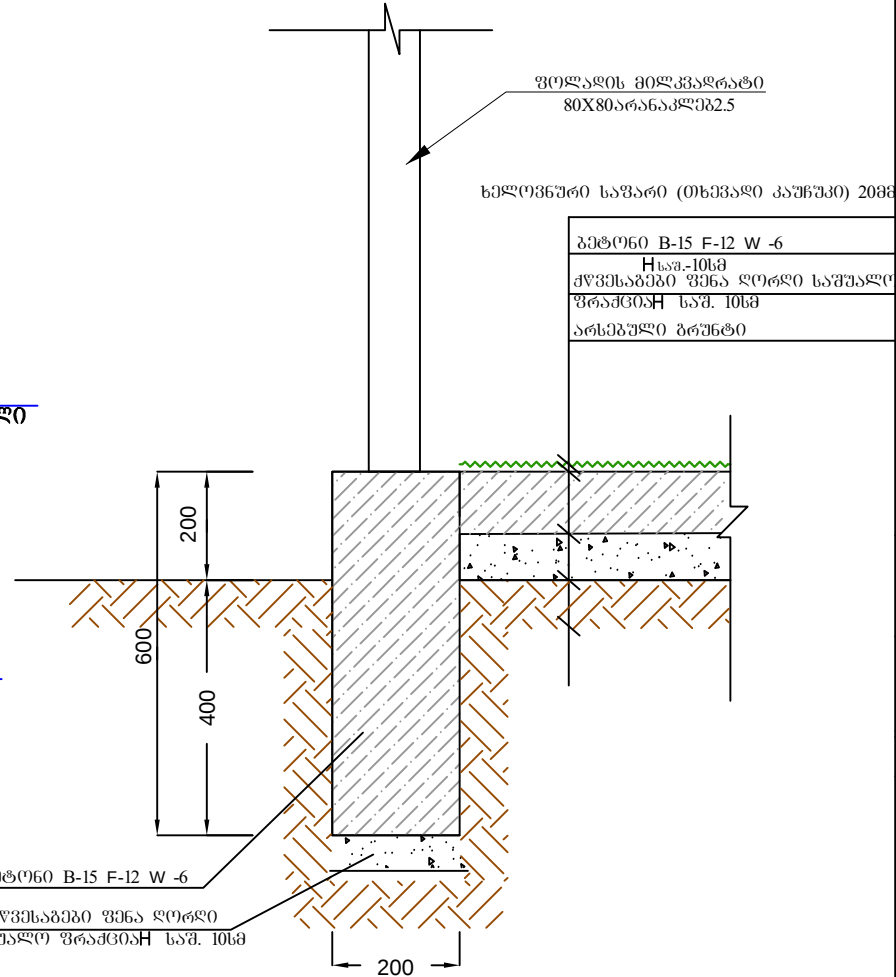


საფეხბურთო კარი

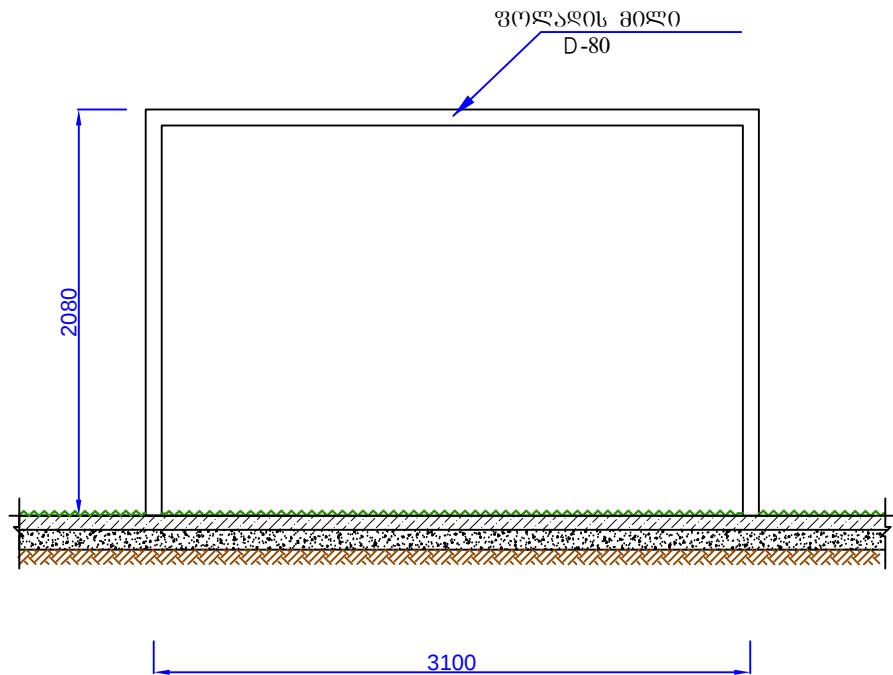

საღრძნაჟი მილი d-20მმ

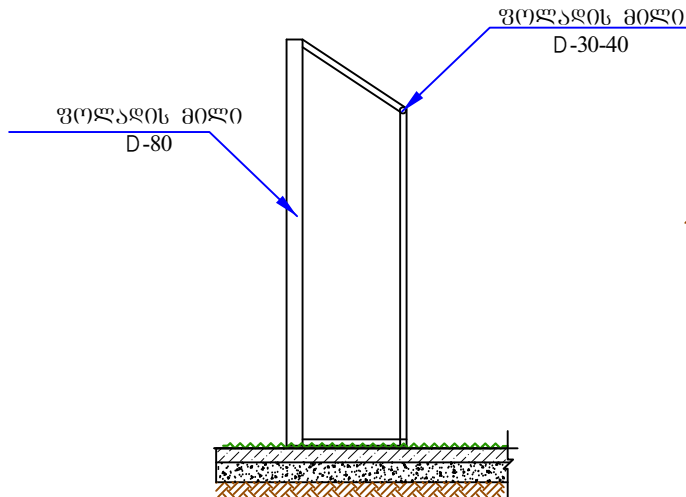

კვეთი 2-2

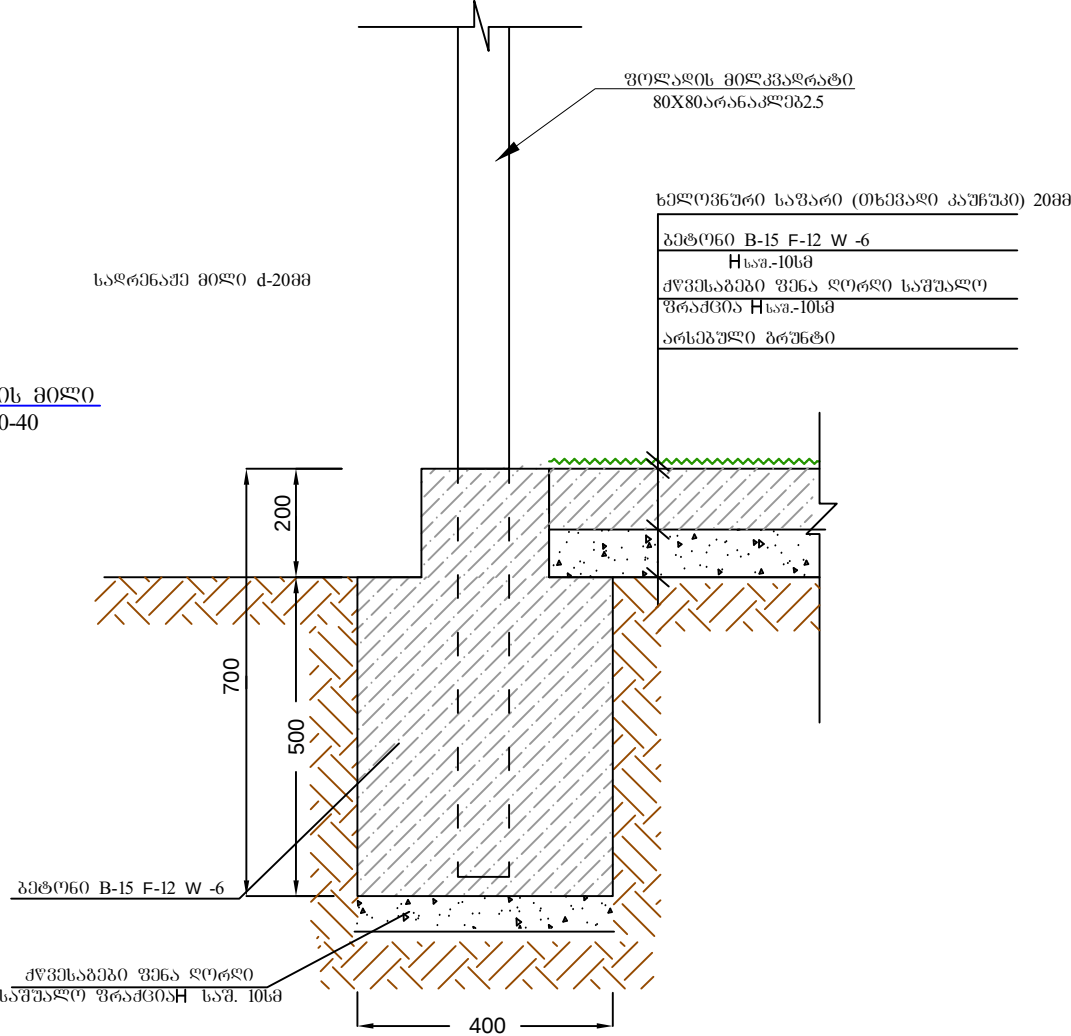

ობიექტის დასახელება	
მარნეულის მუნიციპალიტეტის სოფელ საიმერლოში ხელოვნურსაფარიანი კომბინირებული მიწის საფეხბურთო მოედნის მშენებლობის პროექტი	
ნახაზის დასახელება	
მიწის სკოტურული მოედნის მოწყობა ტედალები, კვეთი 1-1, 2-2	
ნახაზი №	სტ-5
შესრულა	
შეამოწმა	
შენიშვნა	
ღირებულება	
	2019

მარნეულის მუნიციპალიტეტის მერია



მარნეულის მუნიციპალიტეტის სოფელ

საიმერლოში ხელოვნურსაფარიანი
კომბინირებული მინი საფეხბურთო
მოედნის მშენებლობის პროექტი



ელექტრო მაზასიათებლები

დიოდური ნათებით
დიოდების რაოდენობა
კორპუსის მასალა

90

ჩამოსხმული ალუმინი

მექანიკური მაჩვენებლები

პარამეტრები

IP დონე

66

ფერი

შეთხზებით


მუშა ტემპერატურის დიაპაზონი (°C)

-20 ~ +50


ნესტადვა

%95

ელ. სანათი გოპის დაბეჭდვის ფრაგმენტი

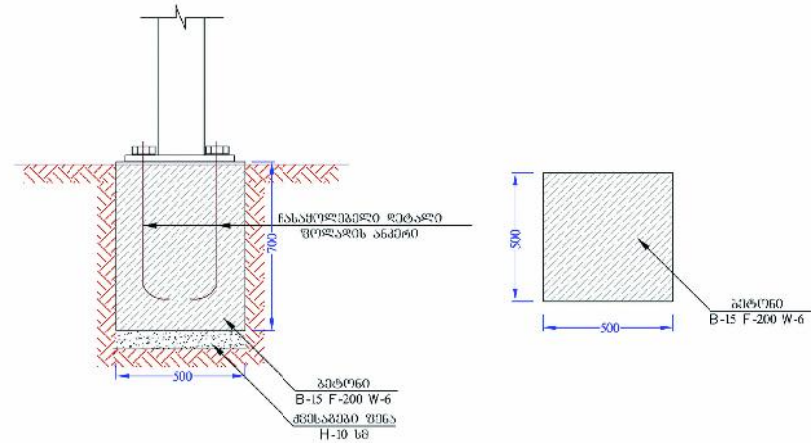

ელ კაბელის ჩადების სქემა

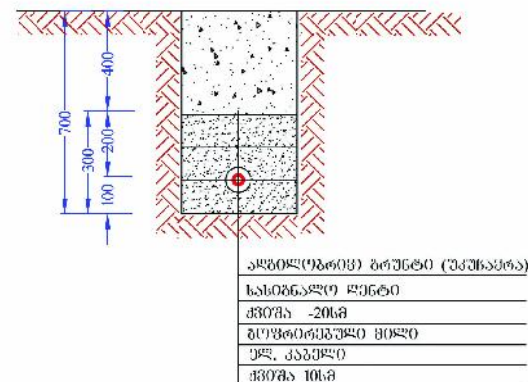

სამუშაოების დაწყების წინ გამოძახებულ იქნას არსებული მიწისქვეშა ყველა კომუნიკაციების ორგანიზაციების წარმომადგენლები
გადაკვეთის ადგილების დასაზუსტებლად და შესათანხმებლად

შენიშვნა: დასაშვები ცდომილება $\pm 5\%$



ობიექტის დასახელება


მარნეულის
მუნიციპალიტეტის
სოფელ საიმერლოში
ხელოვნურ
საფარიანი მიწის
საფენებზე
მოედრის მოწყობა

ნახაზის დასახელება

ლაპრონის ესპიზი

ნახაზი №	
შესრულა	
შეამოწმა	

შენიშვნა

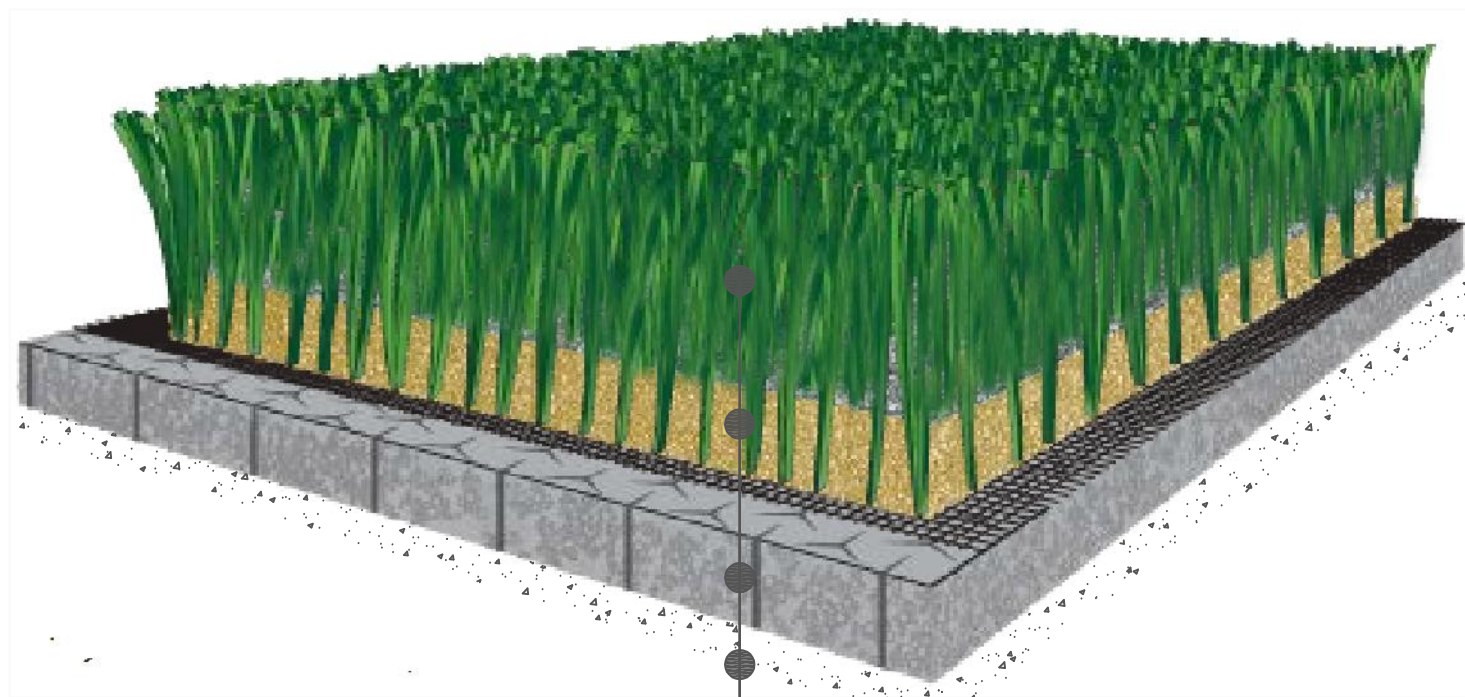

ხელოვნური საფარიანი

წვრილმარცვლოვანი ქვიშა

ბეტონი

ქვესაბეზი ფენა

ხელოვნური საფარიანი

1. ბალახის ღეროს მასალა მონოვილამენტი 100%
2. ბალახის ღეროს სიმაღლე არანაკლებ 25მმ.
3. ნაკერის სიხშირე 3/8 ინჩი
4. ღეროს ჭრილი 310 მიკრონი: 1,5მმ
5. არანაკლებ D-TEX-12000
6. ყულვის რაოდენობა 16(10)სმ
7. კვანძი 1კვ.მ-ზე 16800
8. საფარის ძირი დამუშავებულ უნდა იქონ ლატექსით



ობიექტის დასახელება

მარნეულის
მუნიციპალიტეტის
სოფელ
საიმერლოში
ხელოვნურ
საფარიანი მიწის
საფეხბურთო
მოედნის მოწყობა

ნახაზის დასახელება

ხელოვნური საფარის
კონსტრუქცია,
მახასიათებლები

ნახაზი №


შესრულა

შეამოწმა

შენიშვნა

დირექტორი

2019

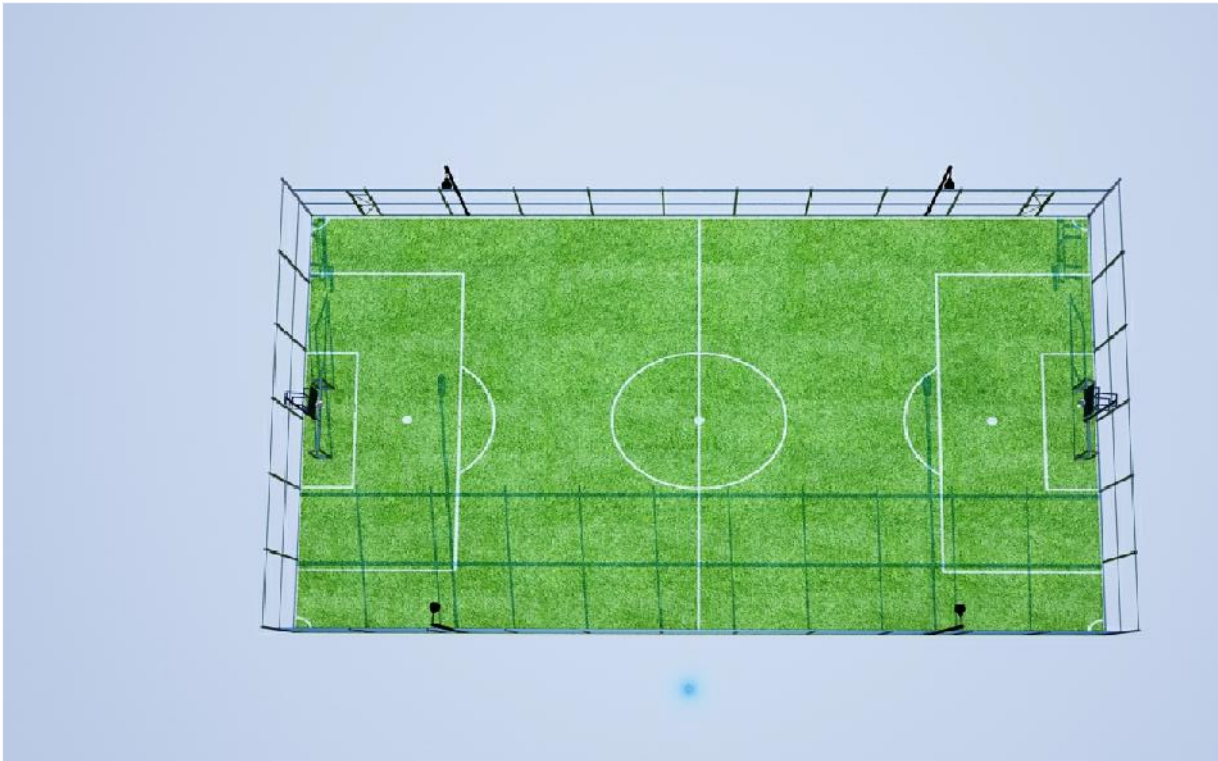

ობიექტის დასახელება

მარნეულის
მუნიციპალიტეტის სოფელ
საიმერლოში
ხელოვნურსაფარიანი
კომბინირებული მიწის
საფეხბურთო მოედნის
მშენებლობის პროექტი

ნახაზის დასახელება

3დ ვიზუალიზაცია

ნახაზი №

შესრულა

შეამოწმა

შენიშვნა

დირექტორი

ბ.ჭუმბაძე

თარიღი

2019

