


ტრიბუნების ესკიზი
ზომები მოცემულია სმ-ში

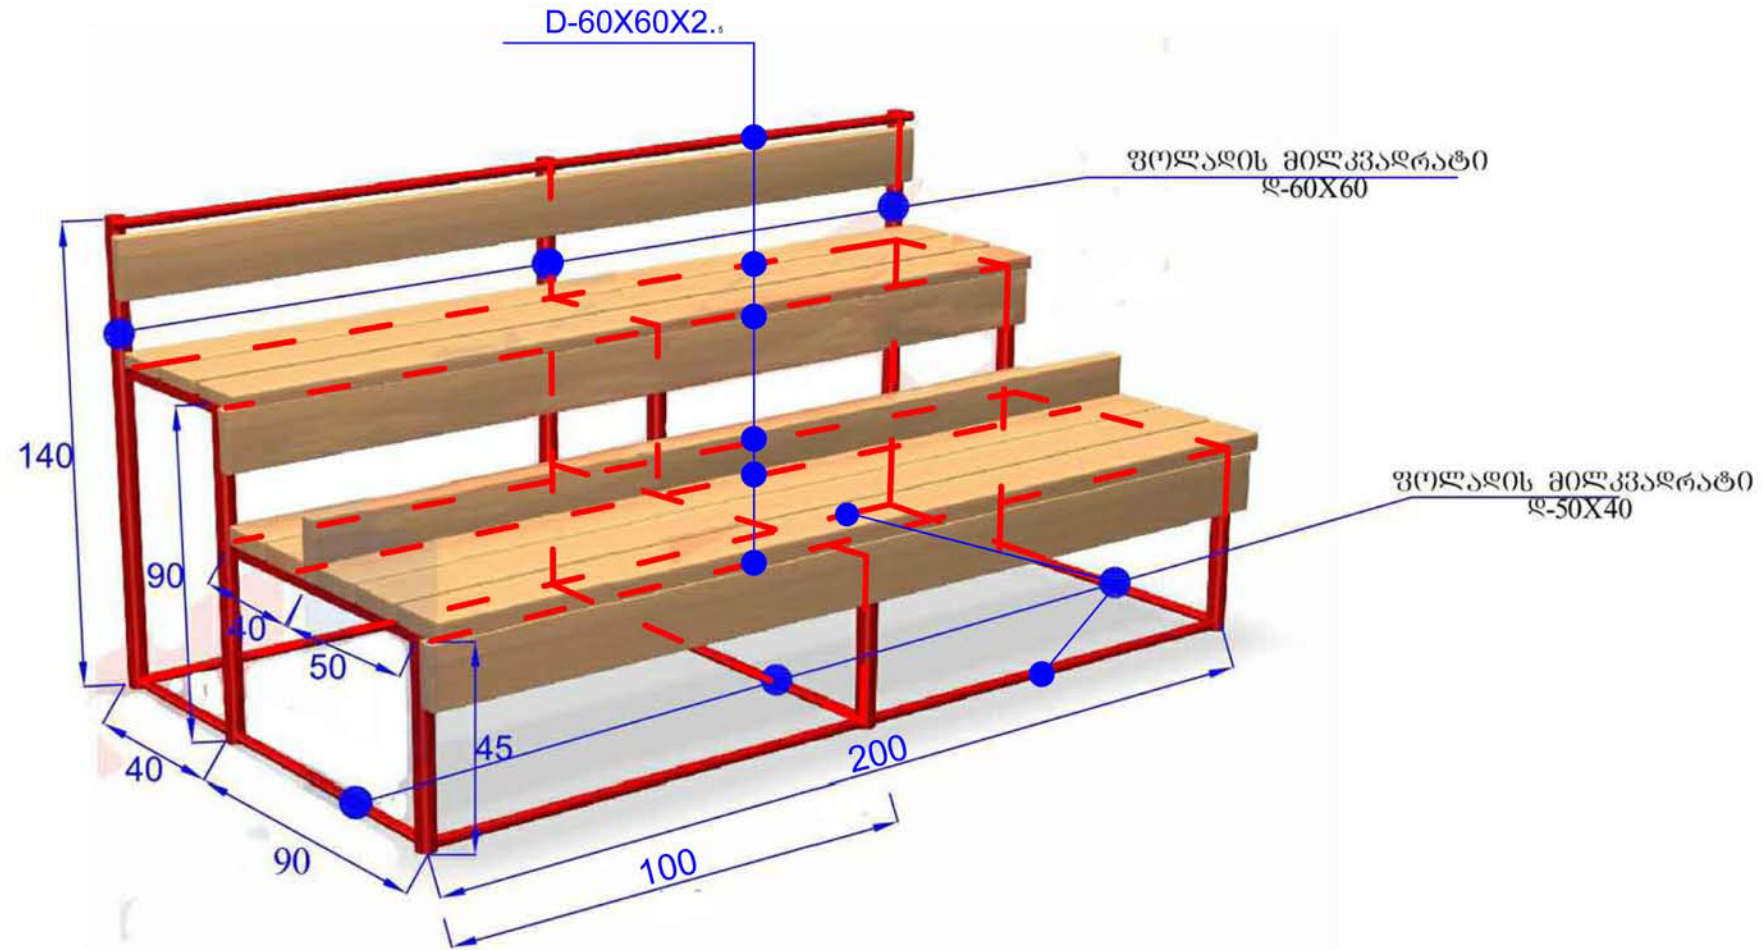

მასალა: ხე გამოყვანილი დამუშავებული და გალავნილი ორი პირი წყალგამტები
ლაქით, მონტაჟი რკინის კონსტრუქციასზე განხორციელდეს სახრახნისების
მეშვეობით.

ფოლადის მილები: კორიონტალური **D-50X40**მმ ვერტიკალური

D-60X60მმ ვერტიკალური მილების ჩაბეტონება უნდა მოხდეს ორმოებში

ზომით 40X40X40 გადაკვეთის წერტილებში შედუღდეს უწყვეტი შედუღებით

ბეტონის ხსნარი B-15

მასალის სპეციფიკაცია 2-ბრძოვ მებრზე

მასალის დასახელება	განზომილება	რაოდენობა
კვადრატული მილი 60X60X2.5	მ/მ	27.2
კვადრატული მილი 50X40X2.5	მ/მ	6.70
ხის მასალა H-0.05მ	მ	0.21
ბეტონი B15	მ	0.4

ობიექტის დასახელება

მარნეულის
მუნიციპალიტეტის
სოფელ
საიმერლოში
მინი საფეხბურთო
მოედნის მოწყობა

ნახაზის დასახელება

ტრიბუნების მოწყობის
ესკიზი

ნახაზი №